


SAMÞYKKT

13 SEPT. 2011

Þorgerður Þorvaldsdóttir
 Byggingafræðingur / Architect

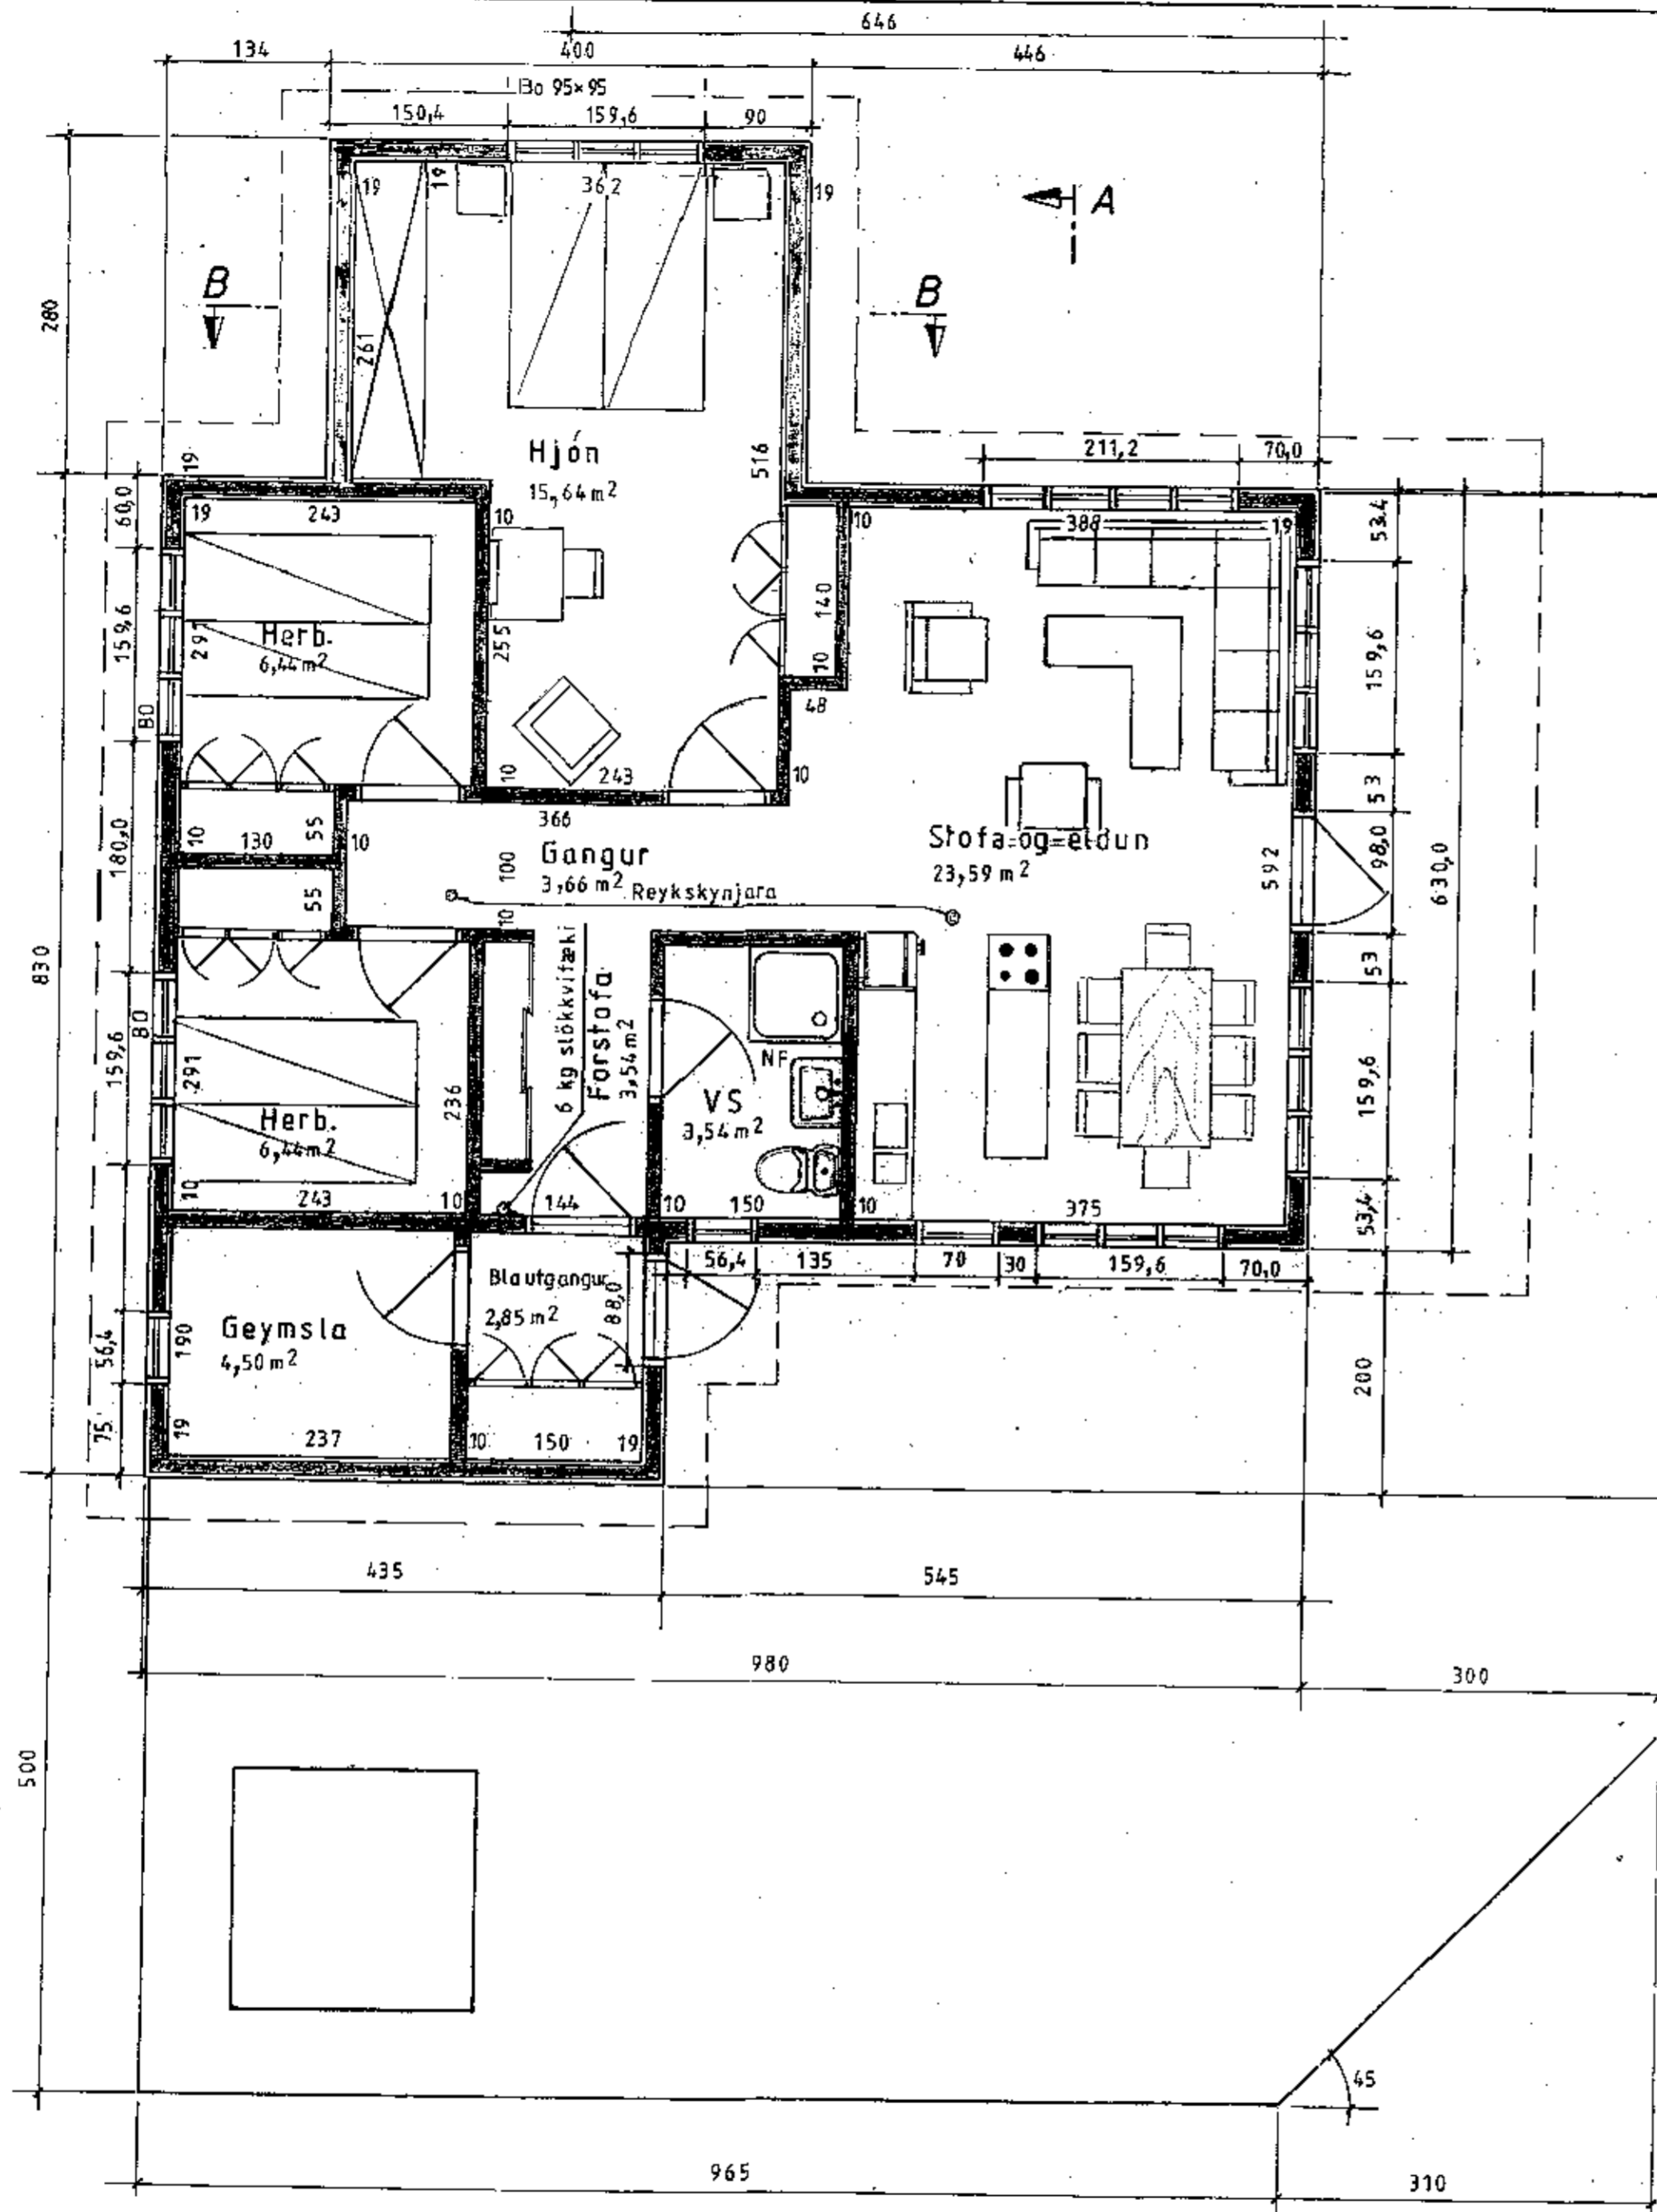

Ath.: Breyting 'a': stækkun á húsi um 11,2 m² (hjónah.) ágúst '11 *CP*

Mkv.: 1:50
 Dags: okt. '03
 Nr. 109-2 a

Sumarhús í landi, Midengiss' Grímsness og Grafningshr. Arnessýslu Lód nr. XXIII við Braut. Landsstaerd 11.386 m²
 Eigandi: Snorri Sigurdsson kt. 180154-4939
 Grunnmynd hús 109a fm. 81,64 m² Adalmynd

TEIKNIVANGUR

Þorgerður Þorvaldsdóttir 270733-2559
Snorri Sigurdsson 201032-4829