


Skráningartafa: Kjarrengrí 3 í landi Miðengis, Grímsnesi.				Skrásetjari: Jón Guðmundsson arkitekt.														
Landnúmer: 194422				Kennitala: 310551-3259														
Matshlutanúmer: 01				Útgáfa: 4.01B Dags.: 16.4.2008														
Uppskipting og lýsing				Stærðir														
D0	D1	D2	D3	D4	D5	D5M	D6	D7	D8	D9	D10a	D10b	D11	D12	D16	D17		
Lokun	Rými hæð-roð	Notkun texti	Höfuð-flokkun	Eignar-hald	Bolniflotur m²	Milliflotur m²	Stigar m²	Op m²	Brúttóflotur m²	Brúttóflotur sh < 1,8	Salarhæð min	Salarhæð max	Brúttó rúmmál m³	Nettóflotur m²	Birt flatarmál m²	Reiknitala skiptarúmm áls	Skiptarúmmál m³	
Matshluti					85,9	0,0	0,0	0,0	85,9	0,0				295,2	72,8	85,9	235,872	
Botn														17,2				
01 1.hæð					85,9	0,0	0,0	0,0	85,9	0,0				278,0	72,8	85,9		
A	0101	Sumarhús	N	0101	85,9				85,9		2,45	3,74		278,0	72,8	85,9	3,24	235,872
C	0102	Pallur.	U	0101	69,4				69,4									
Athugasemdir																		
Húsið er byggt sem hefðbundin timburhús, byggt á staðnum, klætt að utan með timbr.																		
Sameignir sumra																		
Eignarhald																		
				Skiptarúmmál														
Eignar-hald	Notkun texti	Birt flatarmál m²	Séreign m²	Séreign og sameign m²														
0101	Sumarhús	85,9	235,872	235,872														
Alls		85,9	235,872	235,872														

Samþykkt

29 APR. 2008

*Jón Guðmundsson*  
Byggingarfulltrúi uppveita Ámessyslu

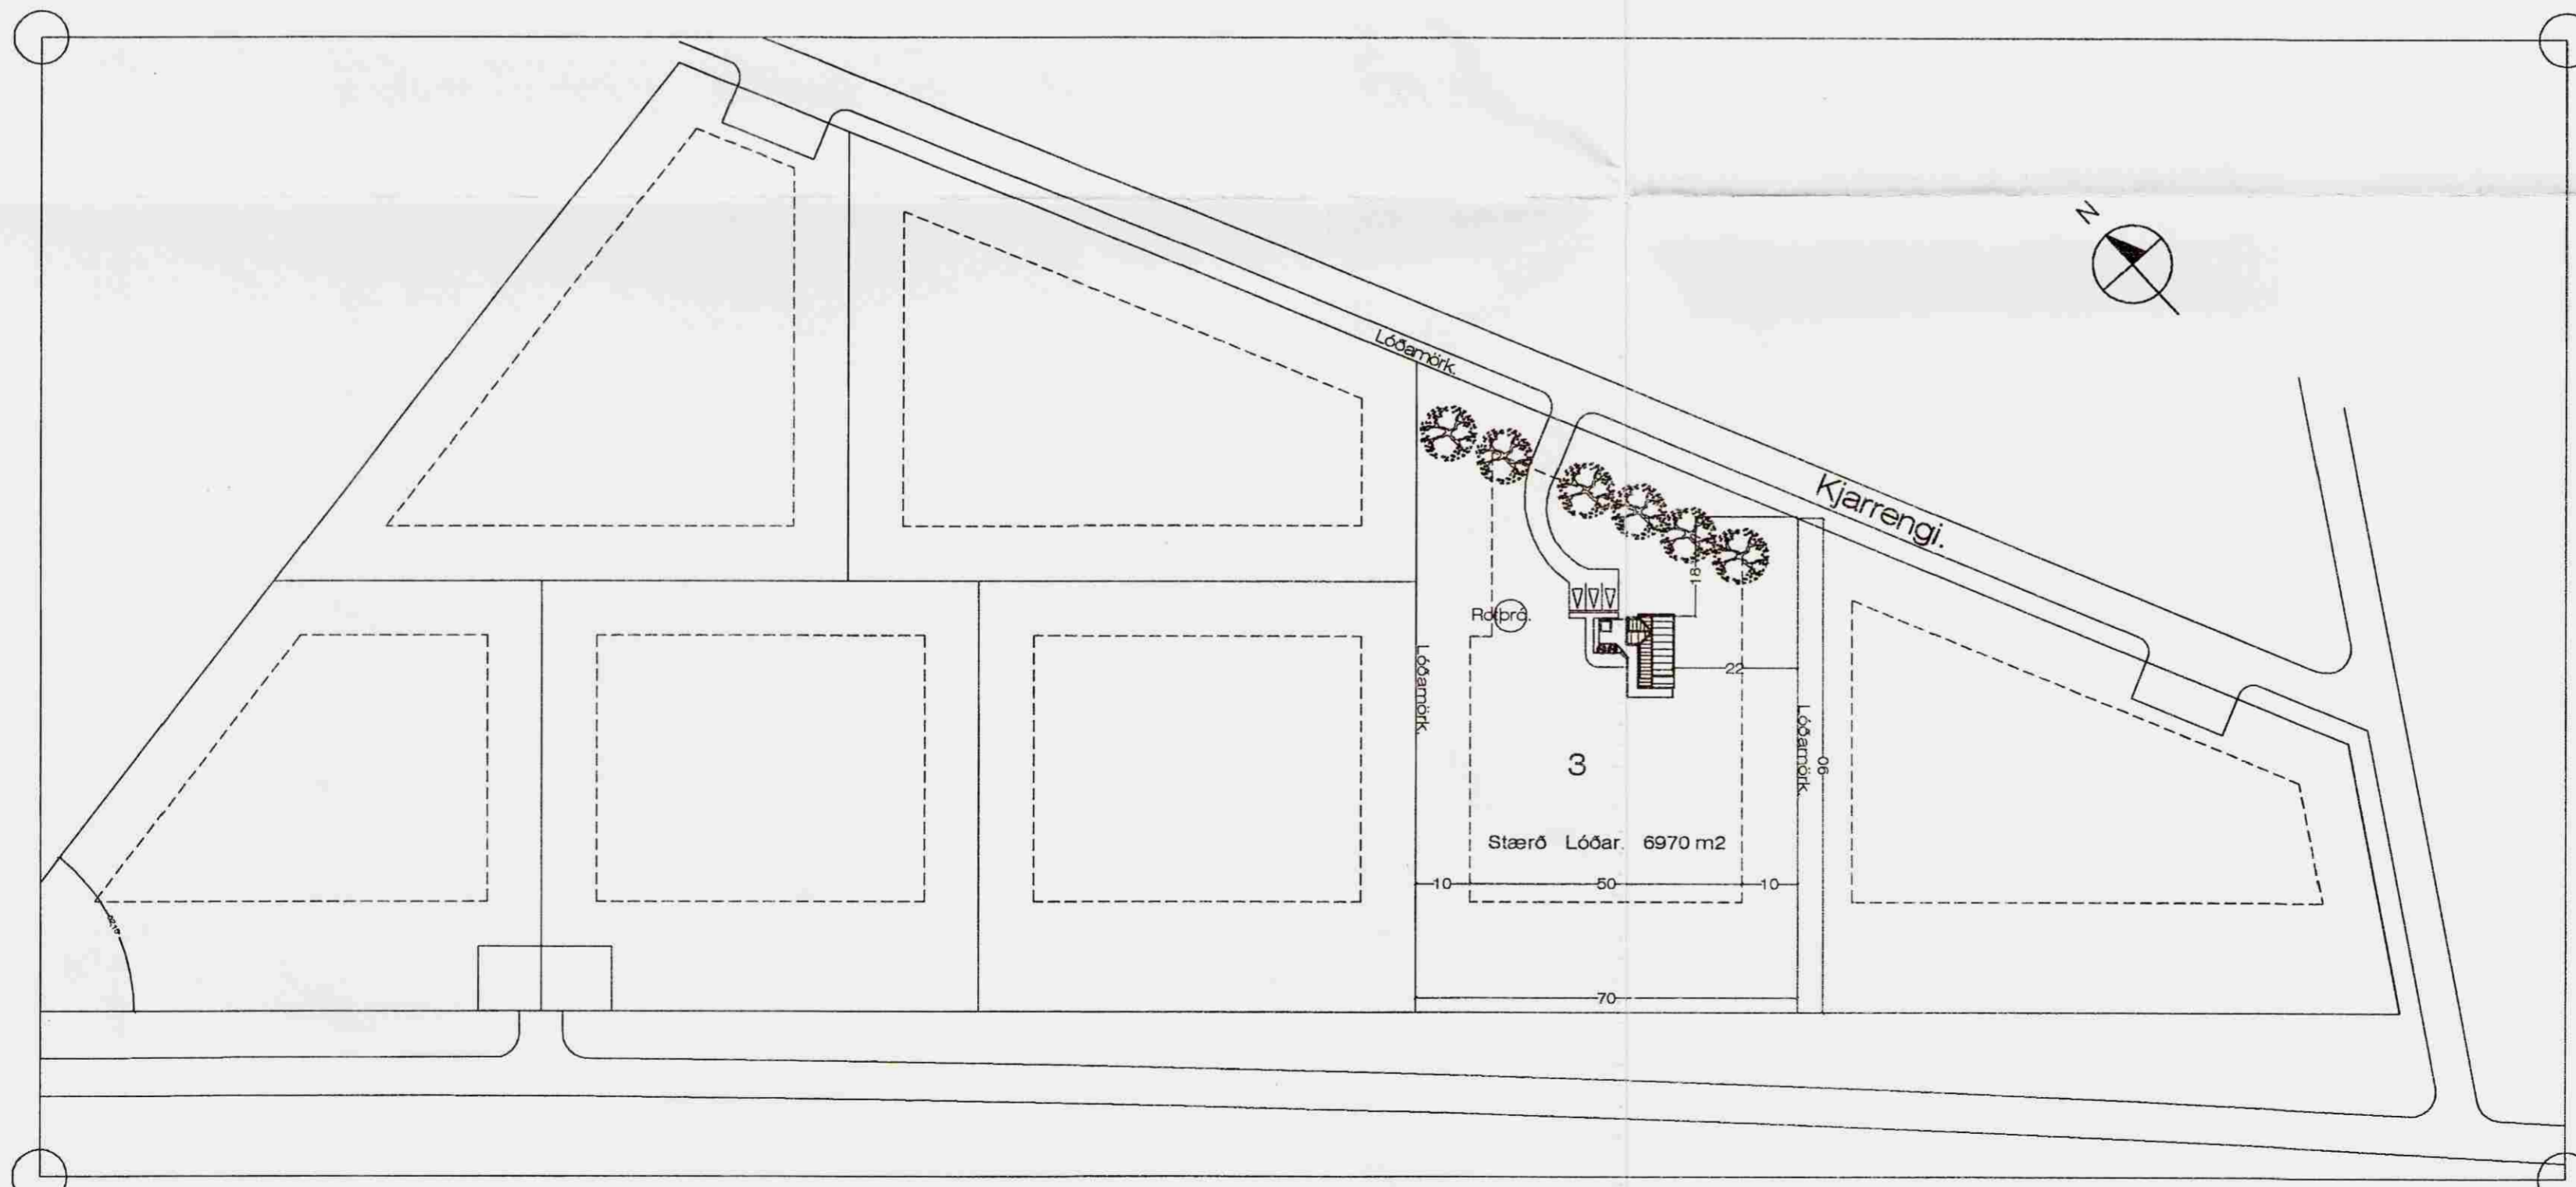

Afstöðumynd. 1 : 1000

Kjarrengrí 3, í landi Miðengis. Afstöðumynd.

VERK. NR. 01  
TEIKN. NR. 01

DAGS. 19.-3.-2008 MÁL. 1:50  
BREYTT.

JÓN GUÐMUNDSSON ARKITEKT *Jón Guðmundsson* KT. 310551-3259  
VINNUSTOFA SUÐURLANDSBRÁUT 16 REYKJAVÍK Sími 552 5055

Breytt 16.-4.-2008  
Breytt staðsetningu á rotbró og skráningartöflu.