


Samþykkt
 29 APR. 2008
Helgi Kjartan
 Byggingarfulltrúi uppsveita Árnessýslu

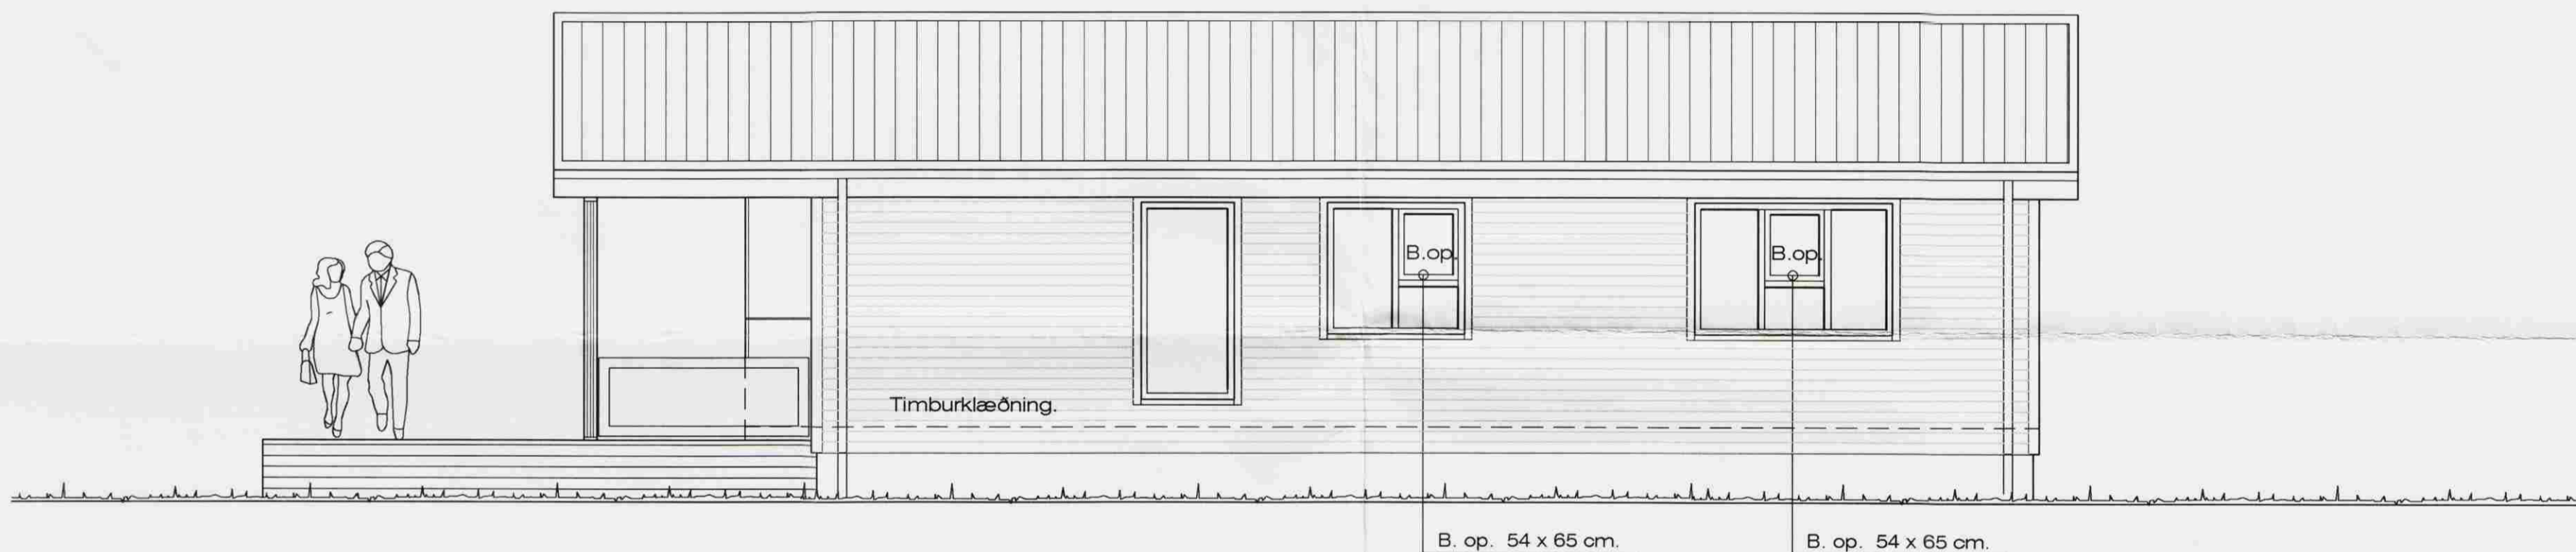

Suð - vesturhlíð. 1 : 50



Suð - austurhlíð. 1 : 50



Norð - austurhlíð. 1 : 50

Kjarrengrí 3, í landi Miðengis. Útlit.

VERK. NR. 04 DAGS. 19.-3.-2008 MÁL. 1:50
 TEIKN. NR. 04 BREYTT.

JÓN GUÐMUNDSSON ARKITEKT *Jón Guðmundsson*
 VINNUSTOFA SUÐURLANDSBRAUT 16 REYKJAVÍK SÍMI 552 5055

Sumari Jon.1802.dwg

24.3.2008 11:30

Jón Guðmundsson arkitekt. Suðurlandsbraut. 16