




Samþykkt
 9.6 JUNI 2006
 Hannes Ólafsson

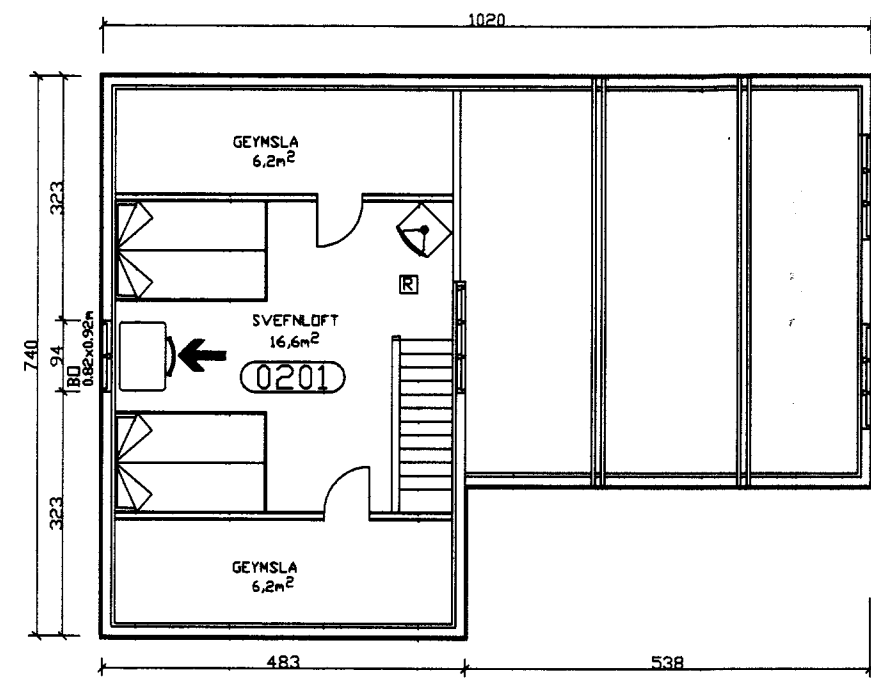


GRUNNMYND EFRI HÆÐ

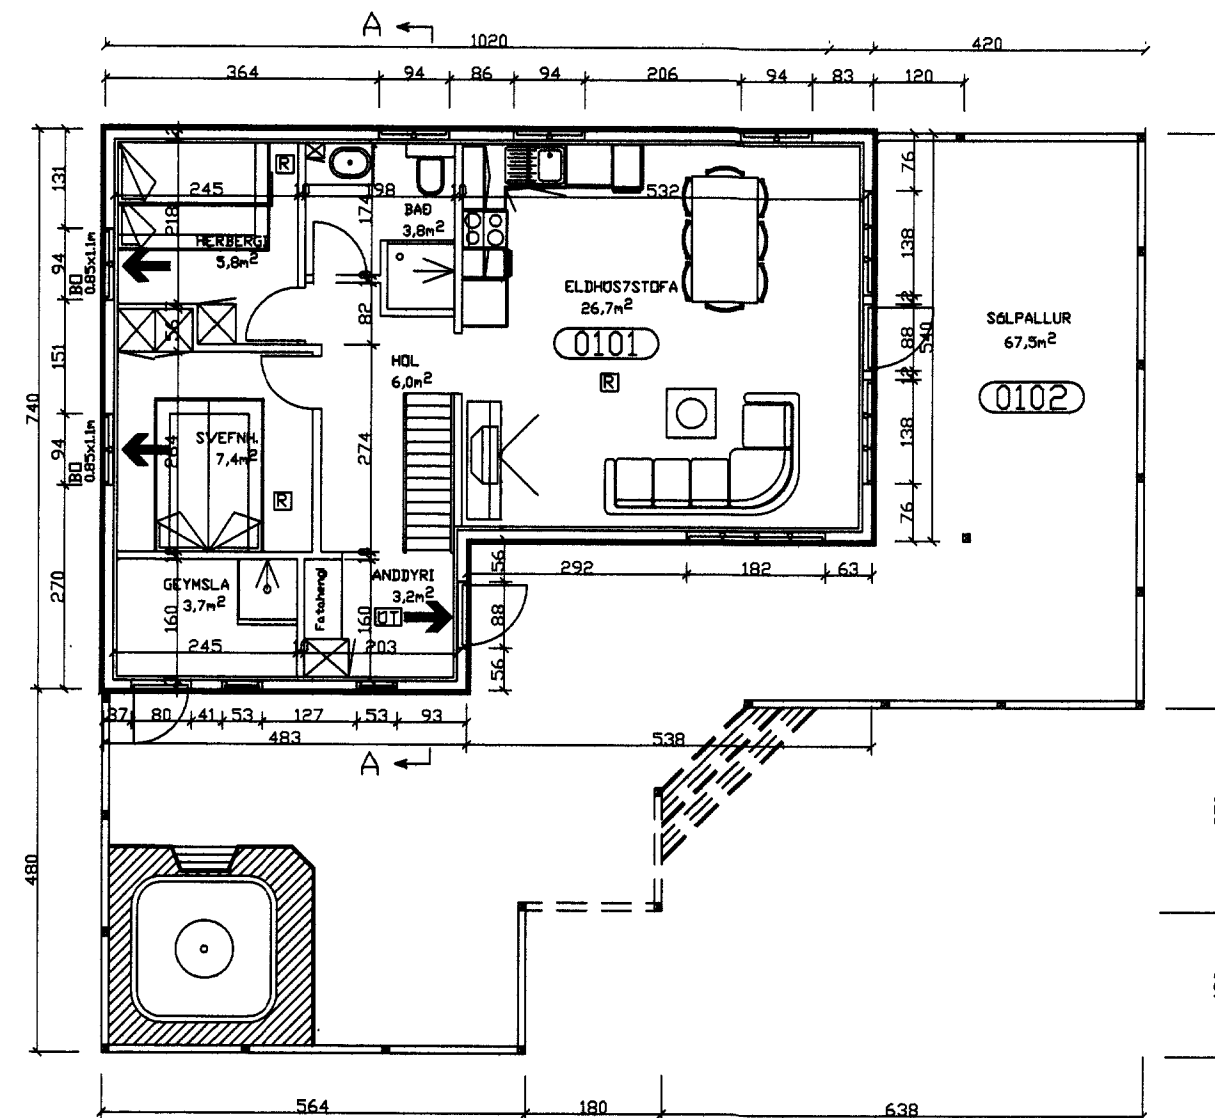


GRUNNMYND NEDRI HÆÐ

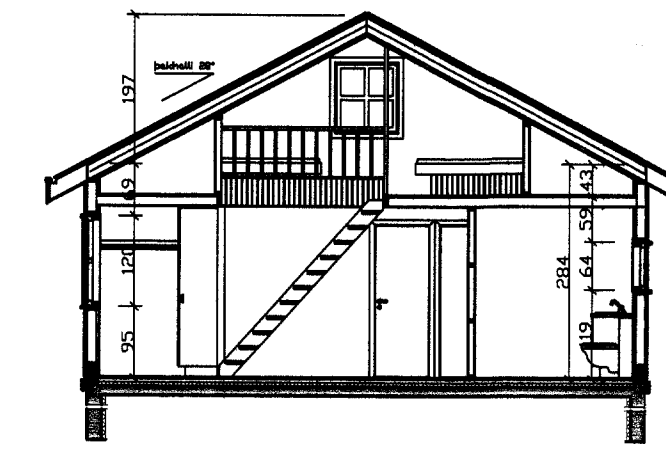


SNID A-A

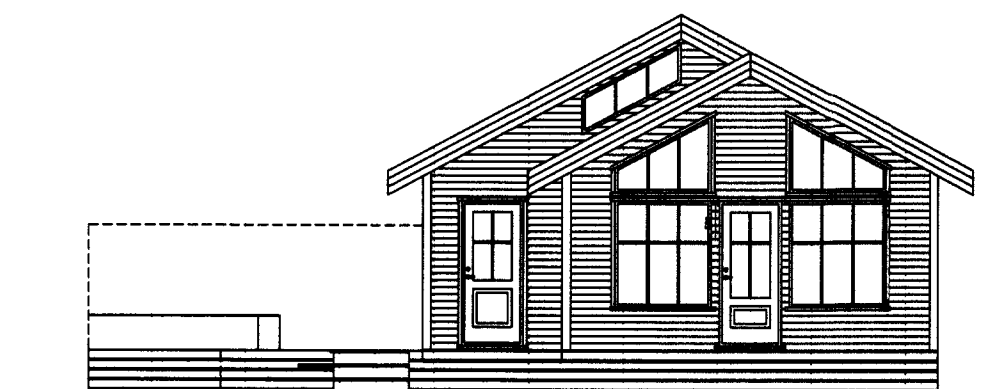


SUDURHLID

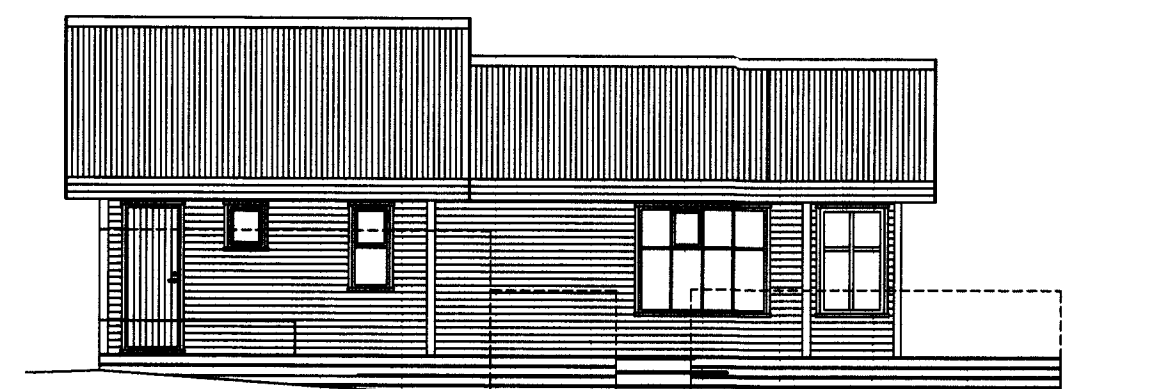


VESTURHLID

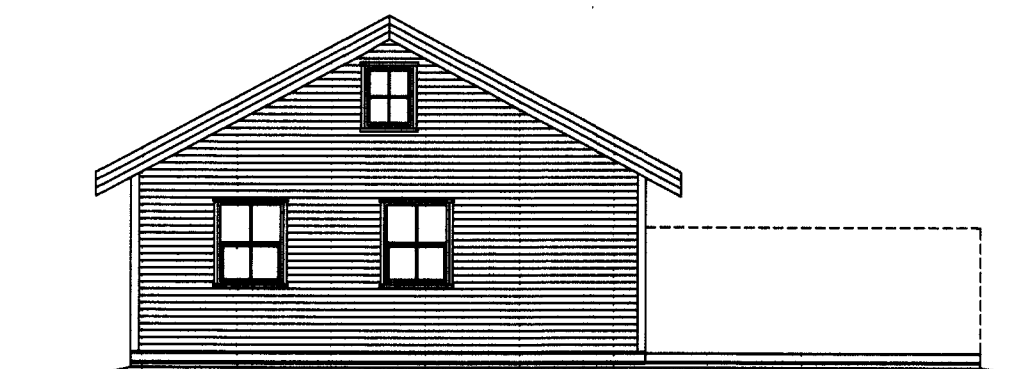

NORDURHLID

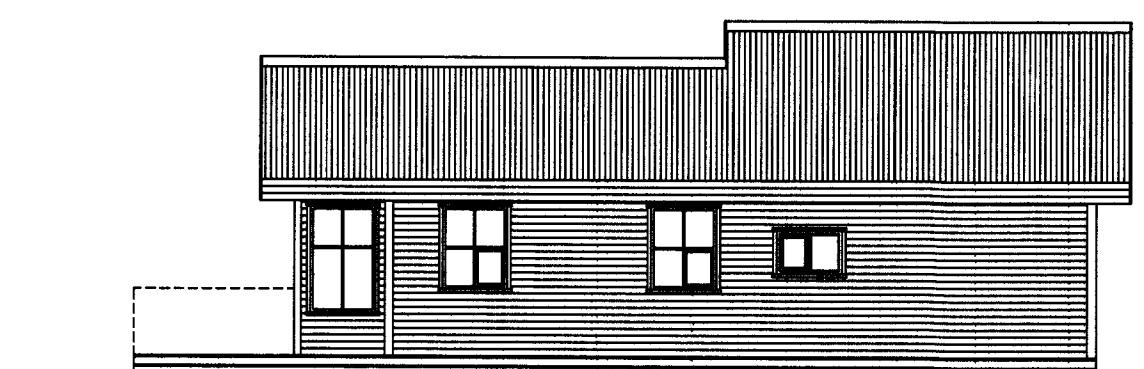

AUSTURHLID

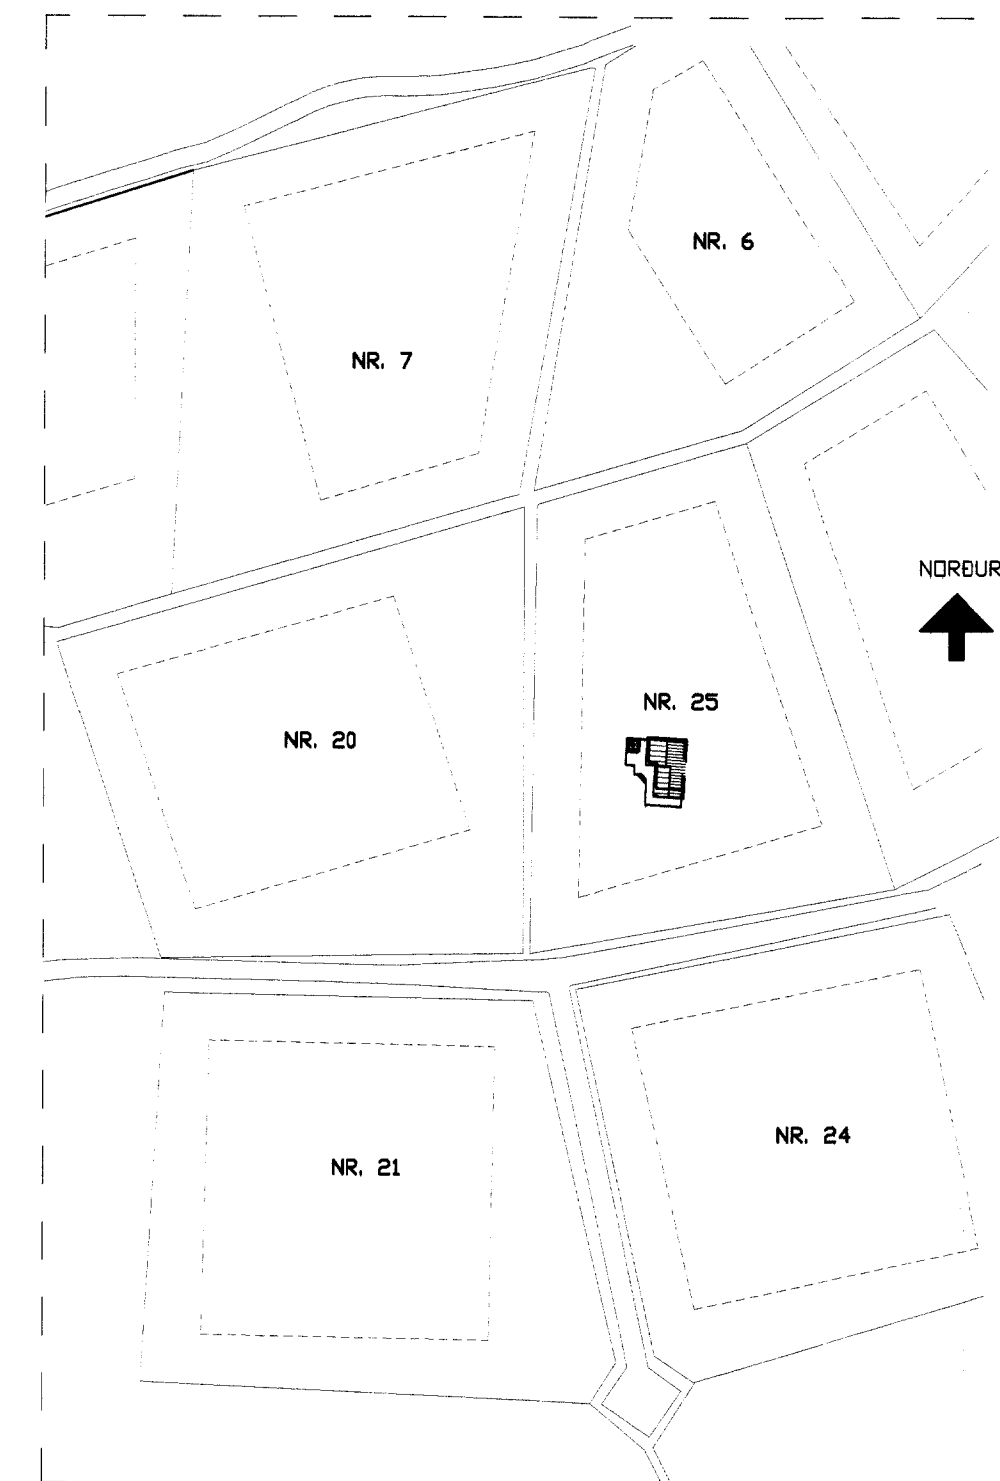

ATSTÆÐUMYND 1:1000

NR	DAGS.	BREYTING
A		
B		
C		
D		
E		
F		
G		
H		

SKÝRINGAR

BYGGINGARLÝSING

UNDIRSTÖÐUR
 STEYPTIR OG JÄRNBENTIR 50mm EINANGRUN UNDIR PLOTU OG NIDUR MED.

ÚTVEGGIR
 GRIND 48X123mm c/c 600, KLJEDD AD UTAN MED 9mm
 GRENIKROSSVIB LOFTBIL ER 21mm, SIDAN KLJETT AD UTAN MED
 LARÉTTRI 21mm RÚNABRI FURU VATNSKLÆDNINGU
 EINANGRUN 125mm ÞÉTTULL, RAKAVÖRN, LAGNAGRIND 34X45mm
 OG 12mm GRENIPANIL.

INNVEGGIR
 34X70 c/c 40-90cm; EINANGRABIR MED 50mm ÞÉTTULL OG KLJEDDIR
 MED GRENIPANIL BEGGJA MEGIN

MLLUGÓLF
 BITAR 48X148mm c/c 600, EINANGRUN 75mm ÞÉTTULL, NEDAN Í LOFT ER
 KLJETT MED 12mm GRENIPANIL OG OFAN 22mm RAKAPÖLNUM
 GÖLFLOTUM.

ÞAK
 SPÉRRUR 48X198mm C/C 600, ÞAKKLÆDNINGU 25X150mm, ÞAKPAPPI OG
 LITABÁRUSTÁL, NEDAN Á BORDAKLÆDNINGU KOMI LISTAR 25X25
 LOFTUN OG Í HVERT SPÉRRUBIL KOMI 2XØ32mm ÖNDUNARRÖR.
 EINANGRUN Í ÞAKI ER 180mm ÞAKULL MED AFÖSTUM PAPPA,
 RAKASPERRA, LAGNAGRIND 34X45 OG 12mm GRENIPANIL.

GLUGGAR
 ÚR GAGNVARDI FURU OG GLERJADIR MED TVÖFOLDU GLERI.

SUMARHÚS, STÆRÐIR, (MATSHLUTI 01)
 BRÚTTÓFLÖTUR 1. HÆÐ = 66,5m²
 BRÚTTÓFLÖTUR RIS = 36,1m²
 NETTÓFLÖTUR 1. HÆÐ = 56,6m²
 NETTÓFLÖTUR RIS = 29,0m²
 BRÚTTÓRÚMMÁL 1. HÆÐ = 159,6m³
 BRÚTTÓRÚMMÁL RIS = 98,1m³
 BRÚTTÓRÚMMÁL SAMTALS = 257,7m³

SJÁ NÁNAR Á SKRÁNINGATÖFLUR

ROTÞRÓ
 ROTÞRÓ SKAL UPPFYLLA LEIÐBEININGAR HOLLUSTU-
 VERNÐAR RÍKSINS OG FENGID VIBURKENNINGU HENNAR.
 ALLUR FRÁGANGUR FRÁVEITULAGNA SKAL VERA SKV IST-65,
 IST 68 OG BYGGINGARREGLUGERÐAR

SKÝRINGAR OG TÁKN
 ● ST SLOKKVITÆKI
 ■ REYKSKYNNJARI
 ← UTMERKI
 → BJÖRGUNAROP

Teiknistofa PZ ehf
 Ráðgjafarverkfræðisjónusta
 FRV

Kirkjuvegi 23 900 Vestmannaeyjum Sími 481-2711 Fax-481-3076
 Heimasíða <http://www.teiknistofa.is> Netfang pz@teiknistofa.is

Verkefni
 KERHRAUN 25 SEYÐISHÓLAR
 GRÍMSNES OG GRAFNINGSHREPP

Verkefni
 GRUNNMYND, SNID, ÚTLIT
 OG AFSTÆÐUMYND

Dags.	Hannað	Verk.nr	Mælikvarði
MAÍ 2006	EA	0624	1/100 1/1000
Yfirfarið	Teiknað	Teikn.nr	Breyting
	EA	101	

Samþykkt
 Hannes Ólafsson 12.7.2006 3379