



**VEGGUR VE:04 - SKÁSTÝFING , MKV. 1:50**

ATH AD INNAN SÉ ÞESSI VEGGUR KLÆDDUR MED 16 mm RAKABOLNUM  
SPONAPLOTUM SEM NEGLIST MED 31/40 KAMBSAUM C/C 100 mm  
LEKTUR SEU LÖÐRETTAR 45x45 mm FESTAR Á STÖÐIR MED 6/120 TRÉSKRÚFUM C/C 300mm

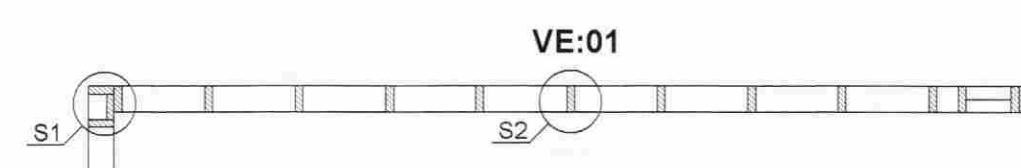

**SÉRMYND S1: MKV.1:5  
FRAGANGUR HORNA**

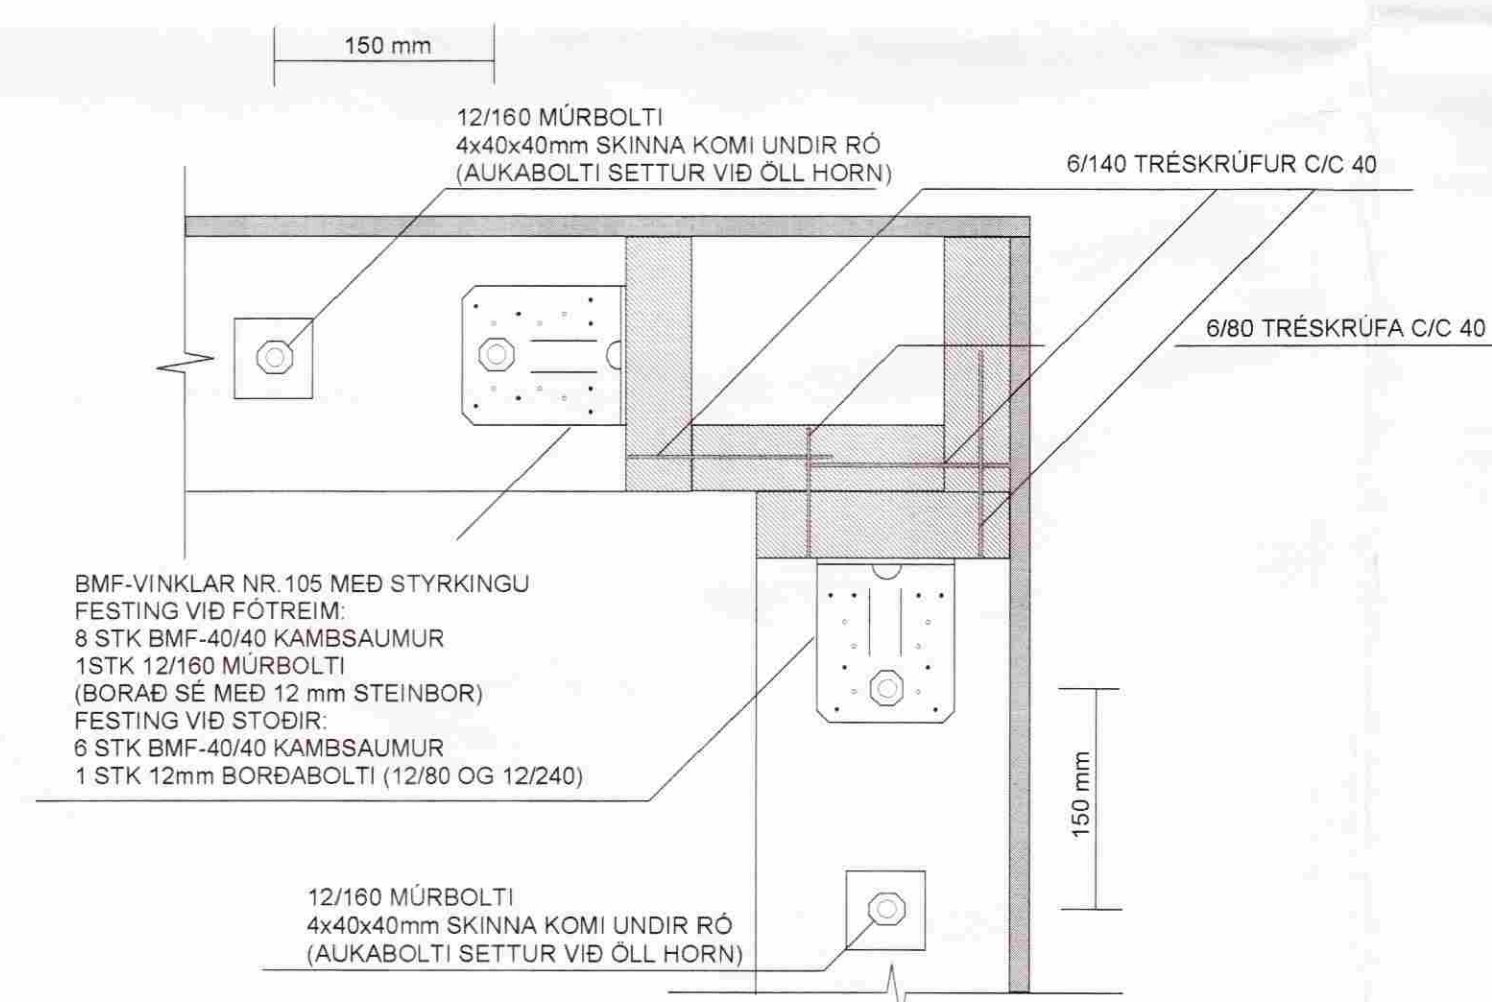

**SÉRMYND S2: MKV.1:5  
GILDIR ALMENNT UM FESTINGU  
STODA VID FÖTREIM**

ATH Í LAGI AD HAFI EINN VINKIL VID STÖÐIR  
UNDIR GLUGGUM OG ÞARSEM EKKI ER RUM  
FYRIR TVÖ VINKLA

BMF-VINKLAR NR.105 MED STYRKINGU  
FESTING VID FÖTREIM:  
8 STK BMF-40/40 KAMBSAUMUR  
1STK 12/160 MÚRBOLTI  
(BORAD SÉ MED 12 mm STEINBOR)  
FESTING VID STÖÐIR:  
6 STK BMF-40/40 KAMBSAUMUR  
1 STK 12mm BORDABOLTI (12/80 OG 12/240)

**SÉRMYND S3: MKV.1:5  
GILDIR VID GLUGGA**

BMF-VINKLAR NR.105 MED STYRKINGU  
FESTING VID FÖTREIM:  
6 STK BMF-40/40 KAMBSAUMUR  
13TK 12/160 MÚRBOLTI(I GEGNUM ANNAN VINKLINN)  
(BORAD SÉ MED 12 mm STEINBOR)  
FESTING VID STÖÐIR:  
6 STK BMF-40/40 KAMBSAUMUR

**SÉRMYND S4: MKV.1:5  
GILDIR ÞARSEM EININGAR ERU SAMSETTAR  
OG ÞARSEM ERU TVÖ- EDA PREFALDAR STÖÐIR  
VID EDA Á MILLI GLUGGA**

BMF-VINKLAR NR.105 MED STYRKINGU  
FESTING VID FÖTREIM:  
6 STK BMF-40/40 KAMBSAUMUR  
1STK 12/160 MÚRBOLTI(I GEGNUM BADA VINKLA)  
(BORAD SÉ MED 12 mm STEINBOR)  
FESTING VID STÖÐIR:  
6 STK BMF-40/40 KAMBSAUMUR  
1 STK 12mm BOLTI Í GEGNUM VINKLA

**INNVEGGIR - SKÝRINGAR**

GRINDAREFNI Í INNVEGGJUM ER 45x70 (STÖÐIR 45x70 C/C 80).  
FÖTREIM ER FEST VID PLOTU MED 8/120 MÚRBOLTUM C/C 80  
(ATH. AD TRYGGT SÉ AD EKKI SÉ BORAD Í LAGNIR Í PLOTU).  
UNDIR KRAFTSPERRUR KOMA LAUSHOLT 45x90 C/C 80 SEM SETT  
ERU MILLI LEKTA Í LOFTI.  
HVERT LAUSHOLT ER FEST VID SPERRU MED  
2 STK 100 mm NOGLUM Í HVORN ENDA  
TOPPSTYKKI ER FEST VID HVERT LAUSHOLT OG HVERJA LEKTU  
(OG HVERJA SPERRU, EFTIR LEGU VEGGJARI) MED 2 STK 100 mm NOGLUM  
STÖD VID ÚTVEGG ER FEST Á SAMA HÁTT  
(ATH. LAUSHOLT Í ÚTVEGGJUM SKAL FESTA VID STÖÐIR MED VINKLUM).  
INNVEGGJIR ERU KLÆDDIR BEGGJA MEGIN MED 13mm GIFSPLOTUM.  
SEM FESTAR ERU VID GRIND MED GIFSPLOTUSKRÚFUM C/C 150 mm

ALLAR MÁLSETNINGAR,  
SJA TEIKNINGAR ARKITEKTS



**VE:04**

**VE:09**

**VE:03**


**VE:02**

**VE:01**

**VE:08**

**GRUNNMYND AF VEGGJUM MKV. 1:50**

**SNID Í ÚTVEGG (HLIDAR) MKV. 1:5**

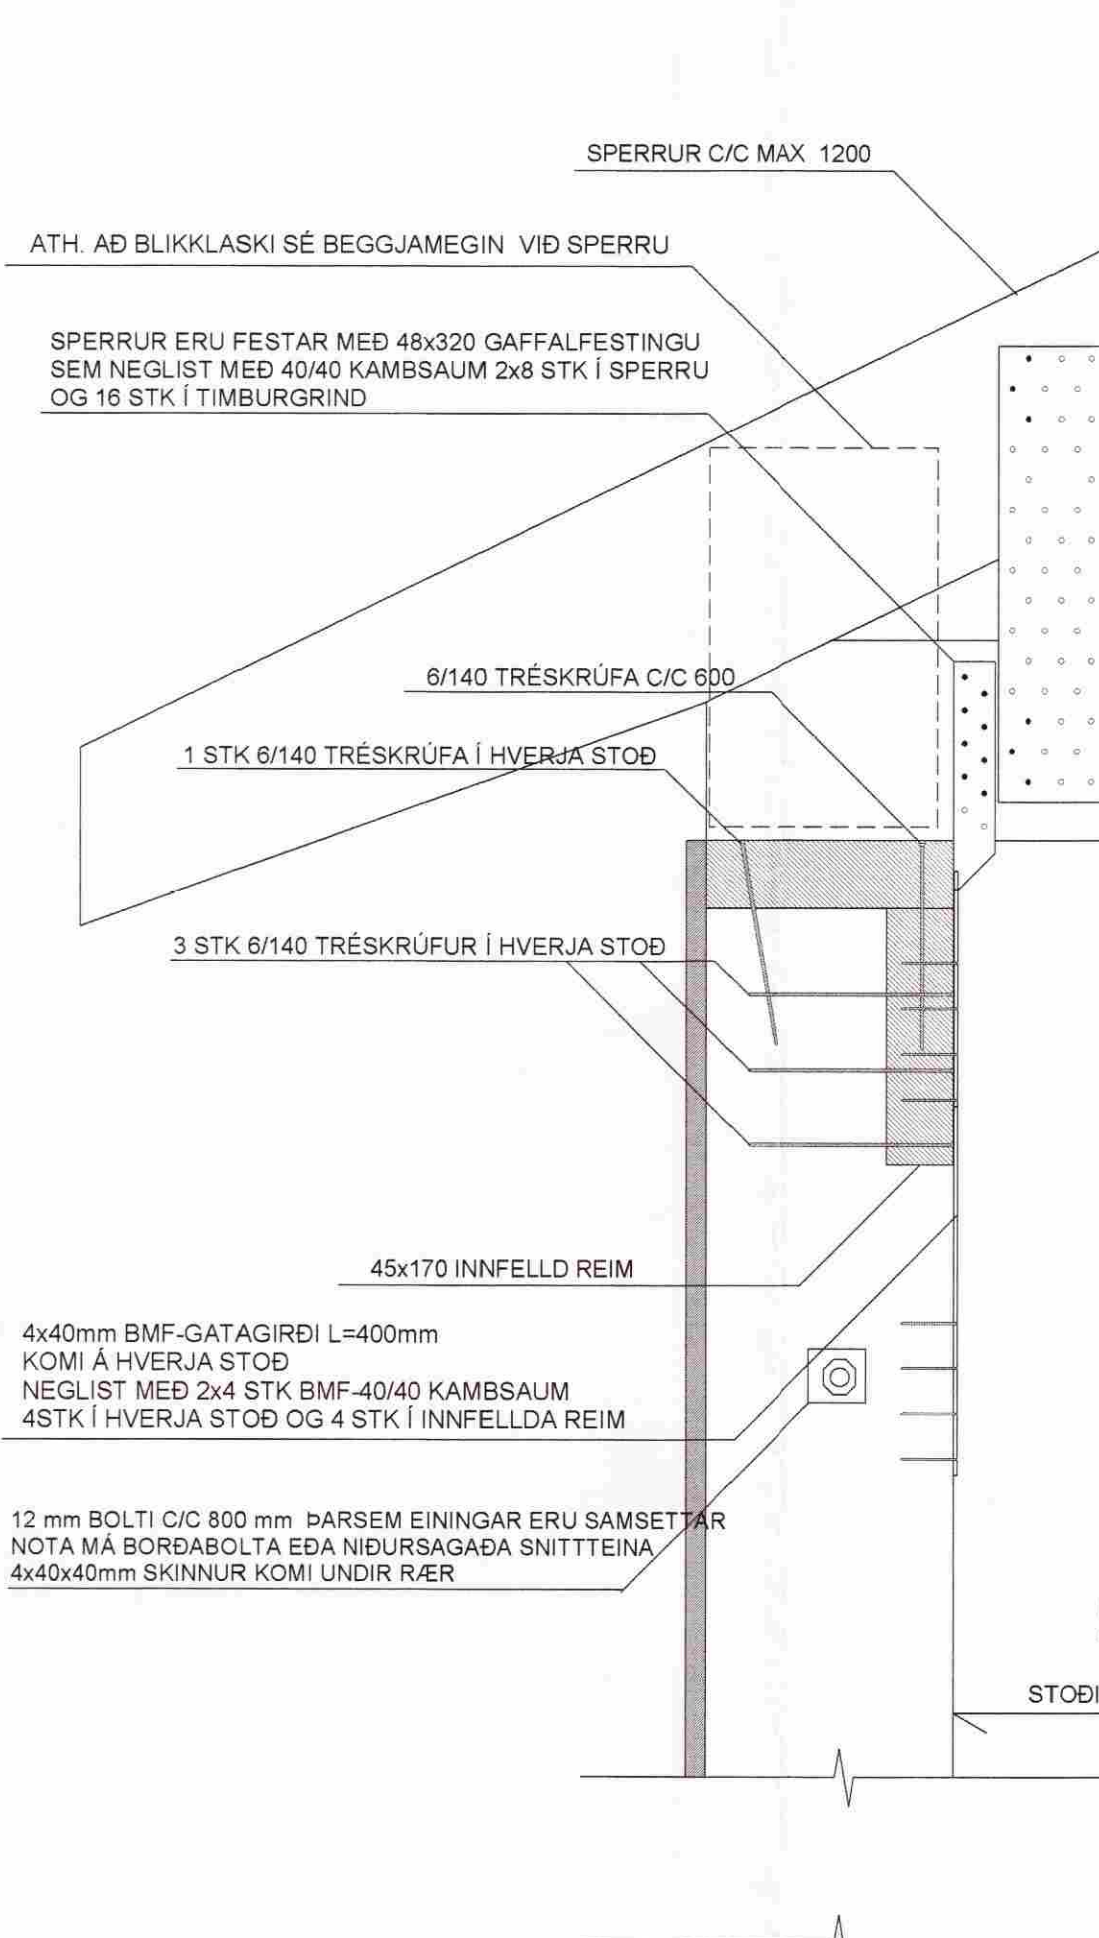

ATH. AD BLIKKLASKI SÉ BEGGJAMEGIN VID SPERRU

SPERRUR ERU FESTAR MED 48x320 GAFFALFESTINGU  
SEM NEGLIST MED 40/40 KAMBSAUM 2x8 STK Í SPERRU  
OG 16 STK Í TIMBURGRIND

SPERRUR ERU FESTAR MED 48x320 GAFFALFESTINGU  
SEM NEGLIST MED 40/40 KAMBSAUM 2x8 STK Í SPERRU  
OG 16 STK Í TIMBURGRIND

4x40mm BMF-GATAGIRÐI L=400mm  
KOMI Á HVERJA STÖD  
NEGLIST MED 2x4 STK BMF-40/40 KAMBSAUM  
4STK Í HVERJA STÖD OG 4 STK Í INNFELDA REIM

12 mm BOLTI C/C 800 mm. ÞARSEM EININGAR ERU SAMSETTAR  
NOTA MÁ BORDABOLTA EDA NIÐURSAÐAÐA SNITTTEINA  
4x40x40mm SKINNUR KOMI UNDIR RÆR


12 mm KROSSVIÐUR NEGLIST Á GRIND Í VATNSHELT  
LIM MED 31/60 KAMBSAUM C/C 100 mm Í ALLAR STÖÐIR  
BOTNSTYKKI OG TOPPSTYKKI

BMF-VINKILL NR.105 MED STYRKINGU  
KOMI BEGGJA MEGIN VID HVERJA STÖD

12 mm BOLTI ÞARSEM EININGAR ERU SAMSETTAR  
EINING VID TVÖFALDARSTÖÐIR

12/160 MÚRBOLTI C/C 600  
(Í GEGNUM ANNAN VINKLINN VID  
HVERJA STÖD, NEMA ANNAD SÉ SYNT)

**SNID Í ÚTVEGG (GAFLAR) MKV. 1:5**

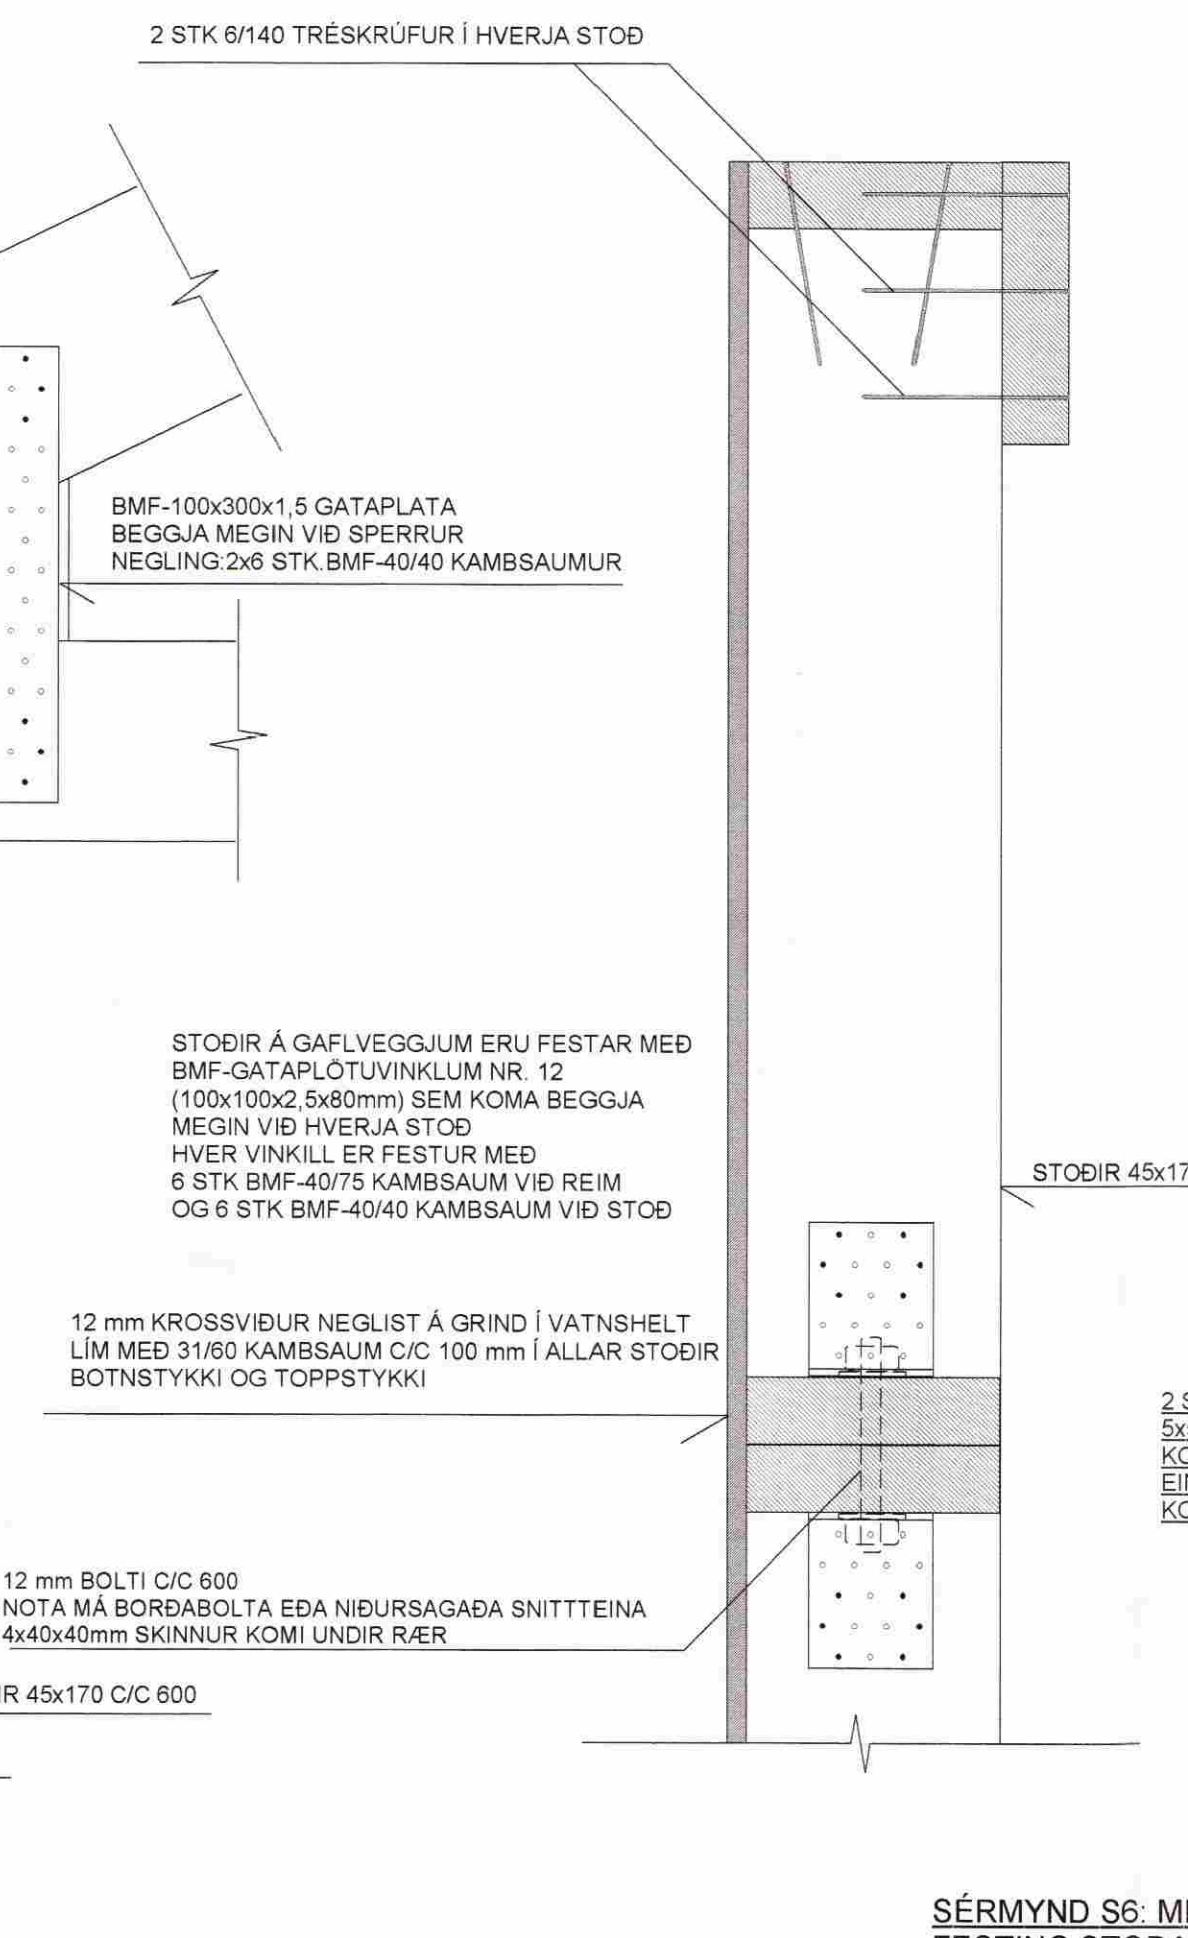

2 STK 6/140 TRÉSKRÚFUR Í HVERJA STÖD

SPERRUR C/C MAX. 1200

BMF-100x300x1,5 GATAPLATA  
BEGGJA MEGIN VID SPERRUR  
NEGLING 2x8 STK BMF-40/40 KAMBSAUMUR

STÖÐIR Á GAFLVEGGJUM ERU FESTAR MED  
BMF-GATAPLOTUVINKLUM NR. 12  
(100x100x2,5x80mm) SEM KOMA BEGGJA  
MEGIN VID HVERJA STÖD  
HVER VINKIL ER FESTUR MED  
6 STK BMF-40/75 KAMBSAUM VID REIM  
OG 6 STK BMF-40/40 KAMBSAUM VID STÖD

12 mm KROSSVIÐUR NEGLIST Á GRIND Í VATNSHELT  
LIM MED 31/60 KAMBSAUM C/C 100 mm Í ALLAR STÖÐIR  
BOTNSTYKKI OG TOPPSTYKKI

12 mm BOLTI C/C 600  
NOTA MÁ BORDABOLTA EDA NIÐURSAÐAÐA SNITTTEINA  
4x40x40mm SKINNUR KOMI UNDIR RÆR


12 mm KROSSVIÐUR NEGLIST Á GRIND Í VATNSHELT  
LIM MED 31/60 KAMBSAUM C/C 100 mm Í ALLAR STÖÐIR  
BOTNSTYKKI OG TOPPSTYKKI

16 mm BOLTA(SNITTTEINAR)  
5x50x50mm SKINNUR KOMI UNDIR RÆR  
3 STK (300mm FRÁ ENDUM OG Á MIÐJU)

12 mm BOLTI ÞARSEM EININGAR ERU SAMSETTAR  
EINING VID TVÖFALDARSTÖÐIR

12/160 MÚRBOLTI C/C 600  
(Í GEGNUM ANNAN VINKLINN VID  
HVERJA STÖD, NEMA ANNAD SÉ SYNT)

**SÉRMYND S6: MKV.1:5  
FESTING STODA UNDIR LÍMTRÉSBITA VID TIMBURGRIND**

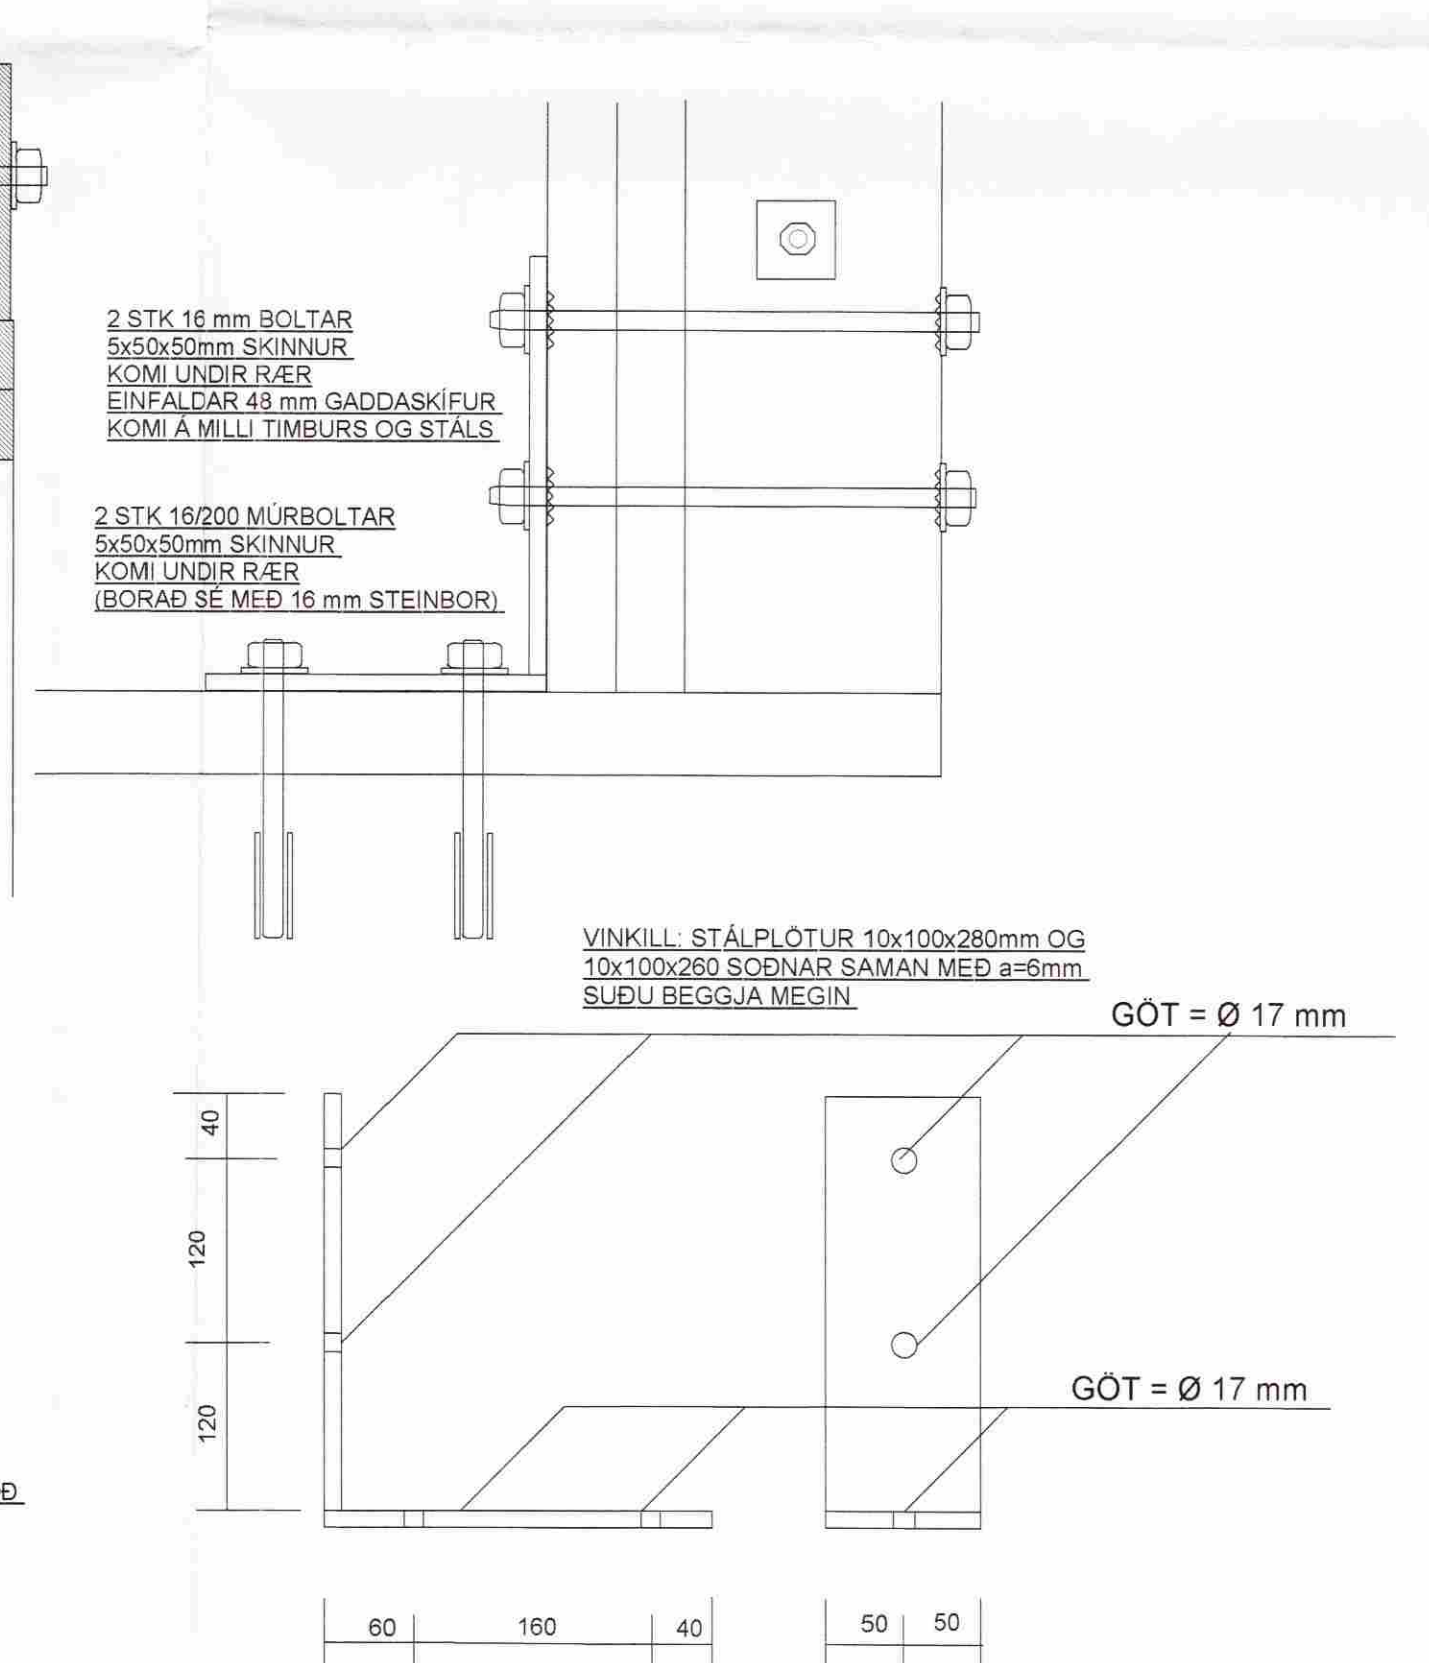

2 STK 16 mm BOLTA  
5x50x50mm SKINNUR  
KOMI UNDIR RÆR  
EINFALDAR 48 mm GADDASKIÐUR  
KOMI Á MILLI TIMBURS OG STALS

2 STK 16/200 MÚRBOLTA  
5x50x50mm SKINNUR  
KOMI UNDIR RÆR  
(BORAD SÉ MED 16 mm STEINBOR)

VINKILL: STÁLPLÖTUR 10x100x280mm OG  
10x100x280 SOBÐNAR SAMAN MED a=6mm  
SÍÐU BEGGJA MEGIN

GÖT = Ø 17 mm

GÖT = Ø 17 mm

**SKÝRINGAR :**

EFTIR Í TIMBURGRIND ER 45x170 , 4 FLOKKUR HÚSPURRT, ALHEFLAÐ OG AFRÉTT  
TIMBURGRINDUR ERU INNFLETTAR Í EININGUM FRÁ SVIÐJÓÐ.  
SETJA SKAL TJÖRUPAPPA MILLI FÖTSTYKKIS OG SÖKKULS.  
SPERRUR ERU VERKSMÍÐJUFRALEIDDAR KRAFTSPERRUR INNFLETTAR FRÁ SVIÐJÓÐ.  
FRAMLEIDDAR ÚR VONDUÐU ALHEFLUÐU OG AFRÉTTU EFTIR.  
LÍMTRÉ ER T-40.  
SÉRSMÍÐADAR STÁLFESTINGAR SKAL  
MÁLA MED RYÐVARNARGRUNNVI, STÁLGEÐI ST-37  
ALLAR SÍÐUR ERU a=6mm.  
TIMBURGRIND ER KLÆDD AD UTAN MED 12 mm OPNUM VATNSPOLNUM BIRKIKROSSVIÐ  
SEM NEGLA SKAL VID GRIND MED 31/40 KAMBSAUM C/C 100 mm Í HVERJA STÖD  
FÖTSTYKKI OG TOPPSTYKKI  
KROSSVIÐURINN SÉ AÐENS SAMSETTUR Á HEILUM STODUM (EKKI YFIR GLUGGUM)  
ATH. FRÁGANGUR ÞAKBRÚNA, EINANGRUN OG ÚTLOFTUN, SJA TEIKNINGAR ARKITEKTS.

TIMBURSTÆRÐIR BOLTA OG SAUMUR ER Í MILLIMETRUM  
ALLAR MÁLSETNINGAR ERU Í MILLIMETRUM

TEIKN.NR. 1.02	Tæknivangur ehf. Kirkjustétt 26, 113 Reykjavík Sími:564 22 44, Netf. mg.tv@vortex.is
KVARDI: 1:50, 1:5	
DAGS. NÓV. 2005	
HANNAÐ: MG	VERKEFNI: KERHRAUN 2-GRÍMSNESI, HRAUNHOLT 37
TEIKNAD: MG	BURDARVIRKI: TIMBURGRINDUR, SAMSETNINGAR
YFIRFARID:	Magnús Gylfason Magnús Gylfason KT 201251-4199