




GRUNNMYND AF UNDIRSTÖÐUM MKV. 1:50

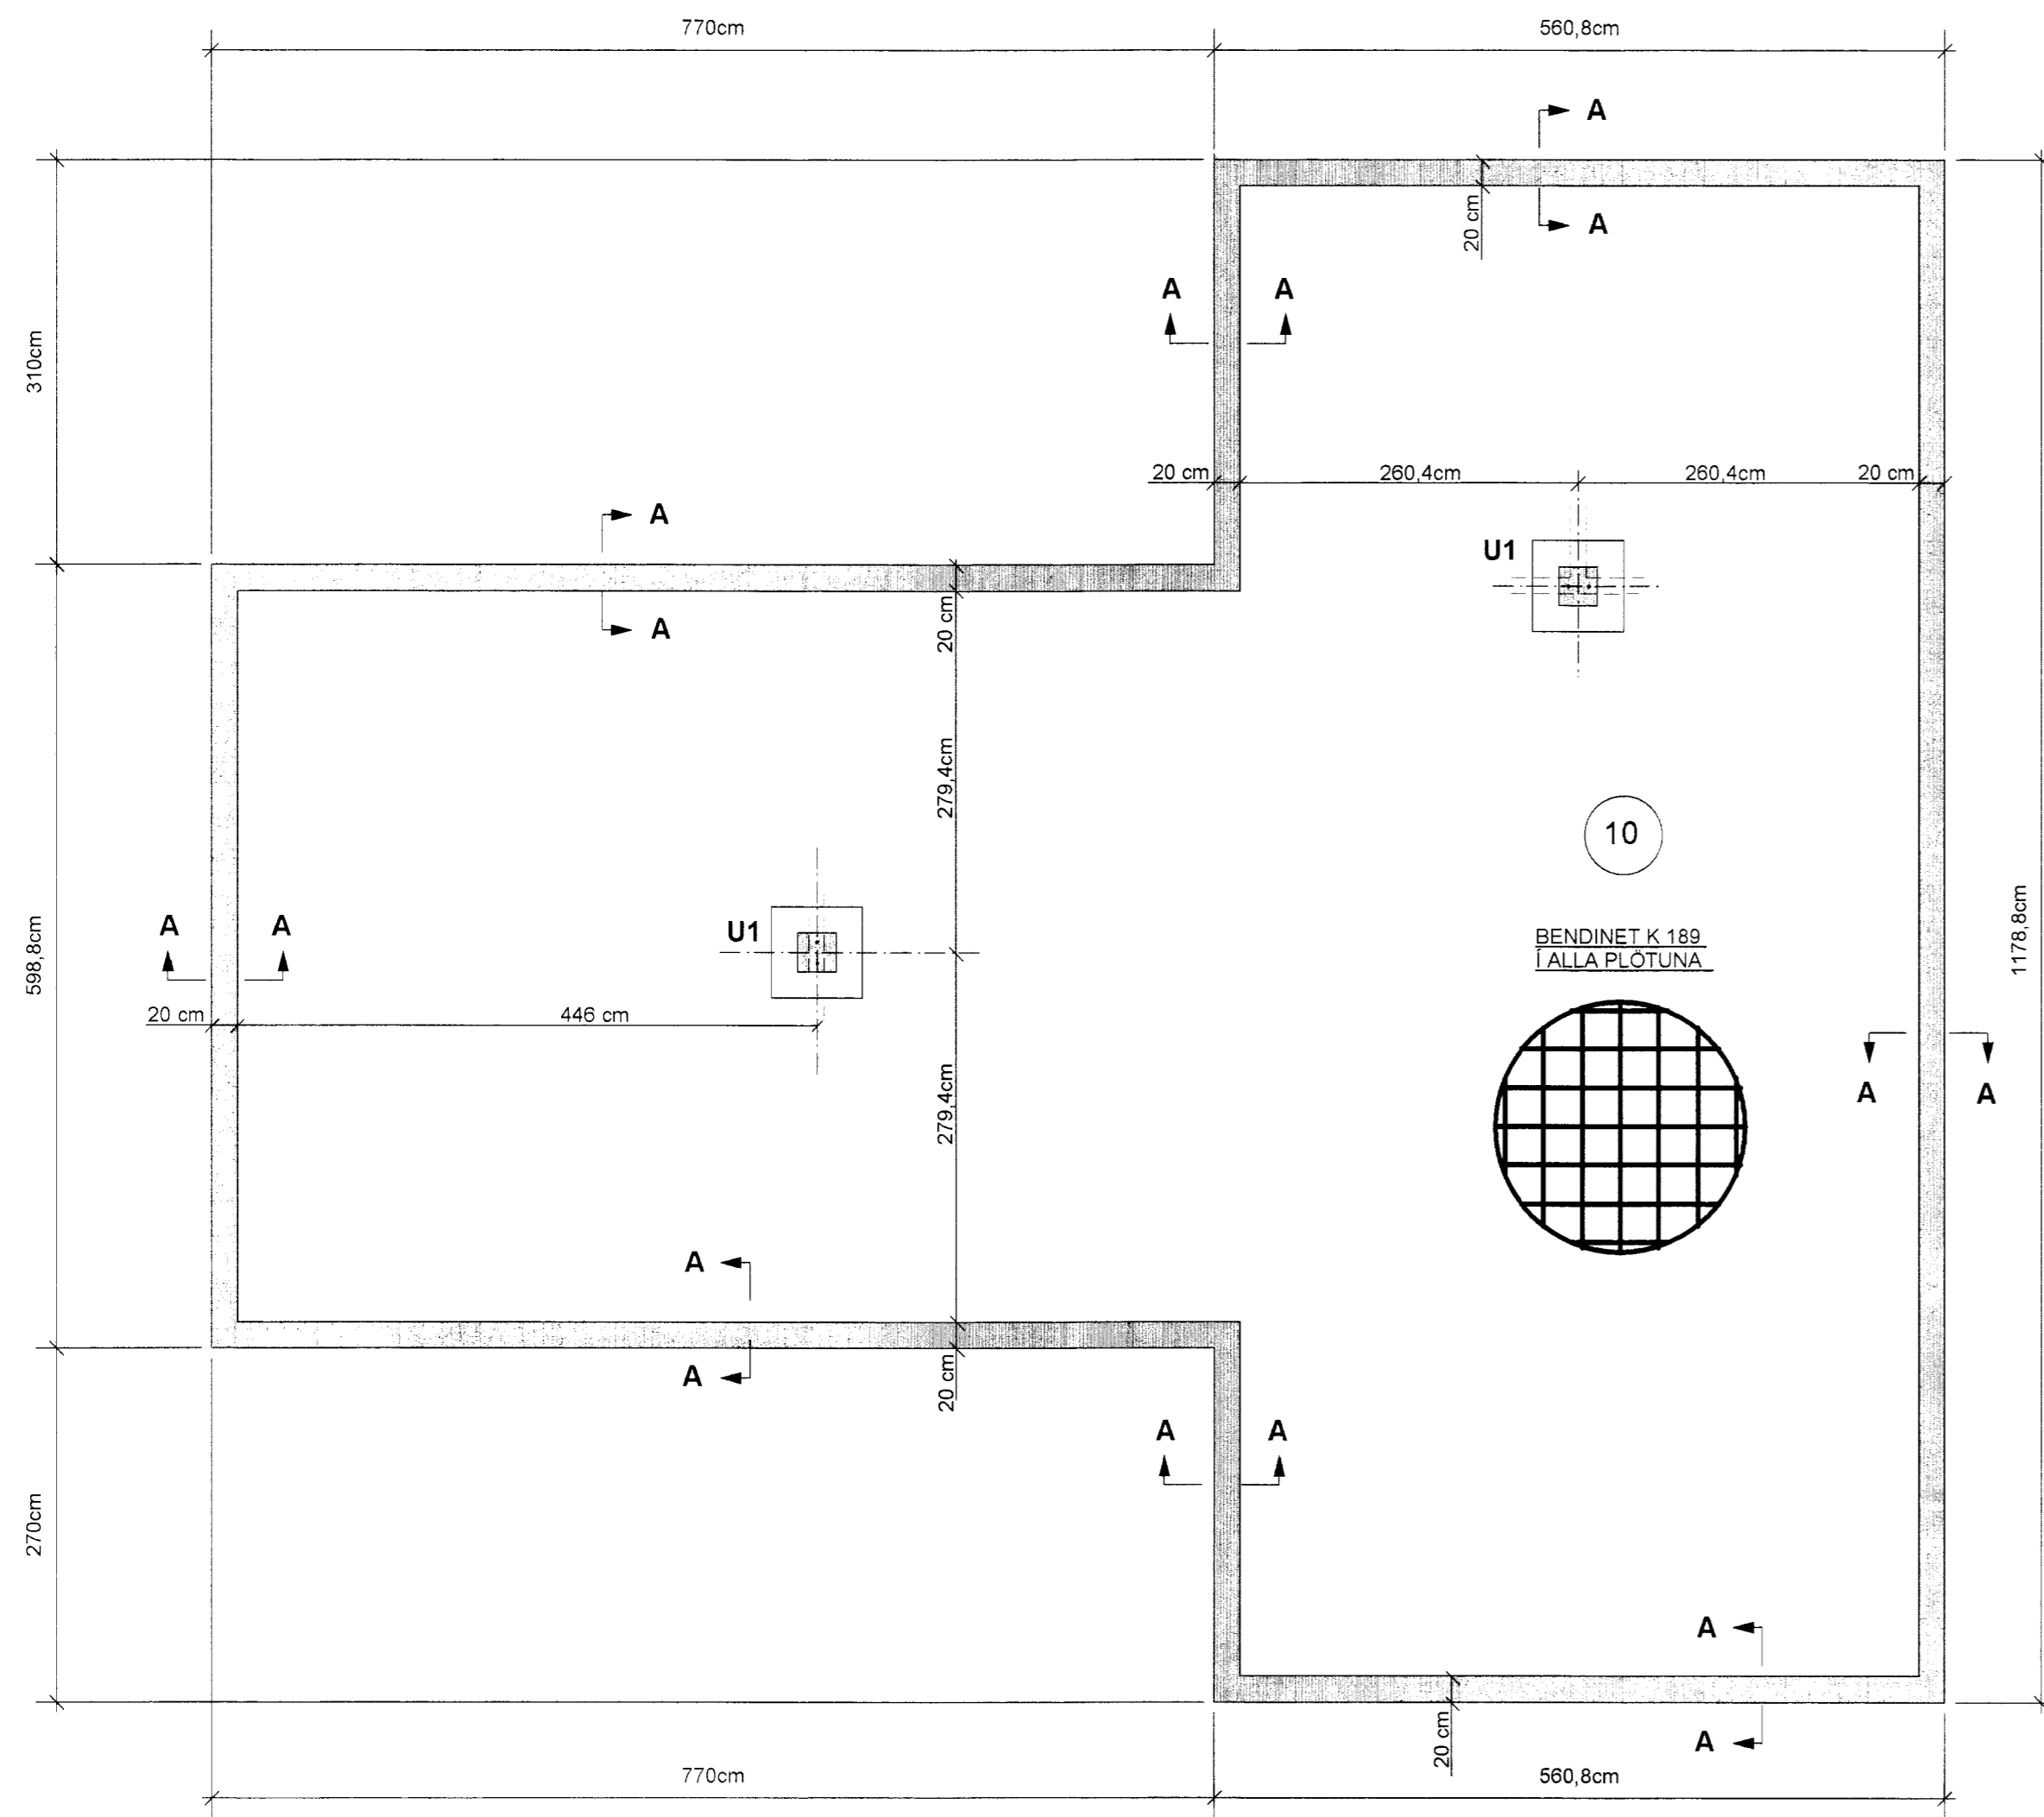

SNID A-A MKV. 1:10

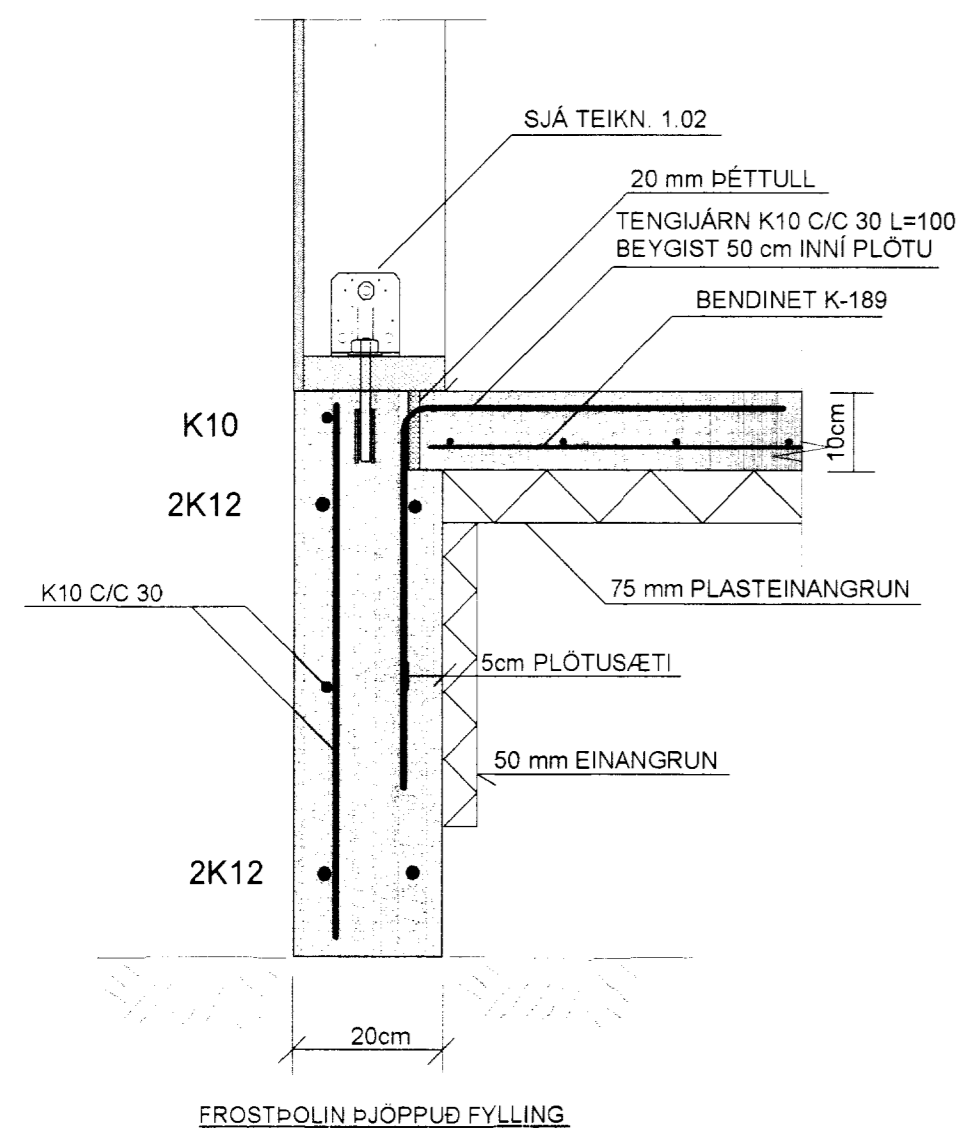

SÚLUUNDIRSTAÐA : U1 , MKV. 1:10

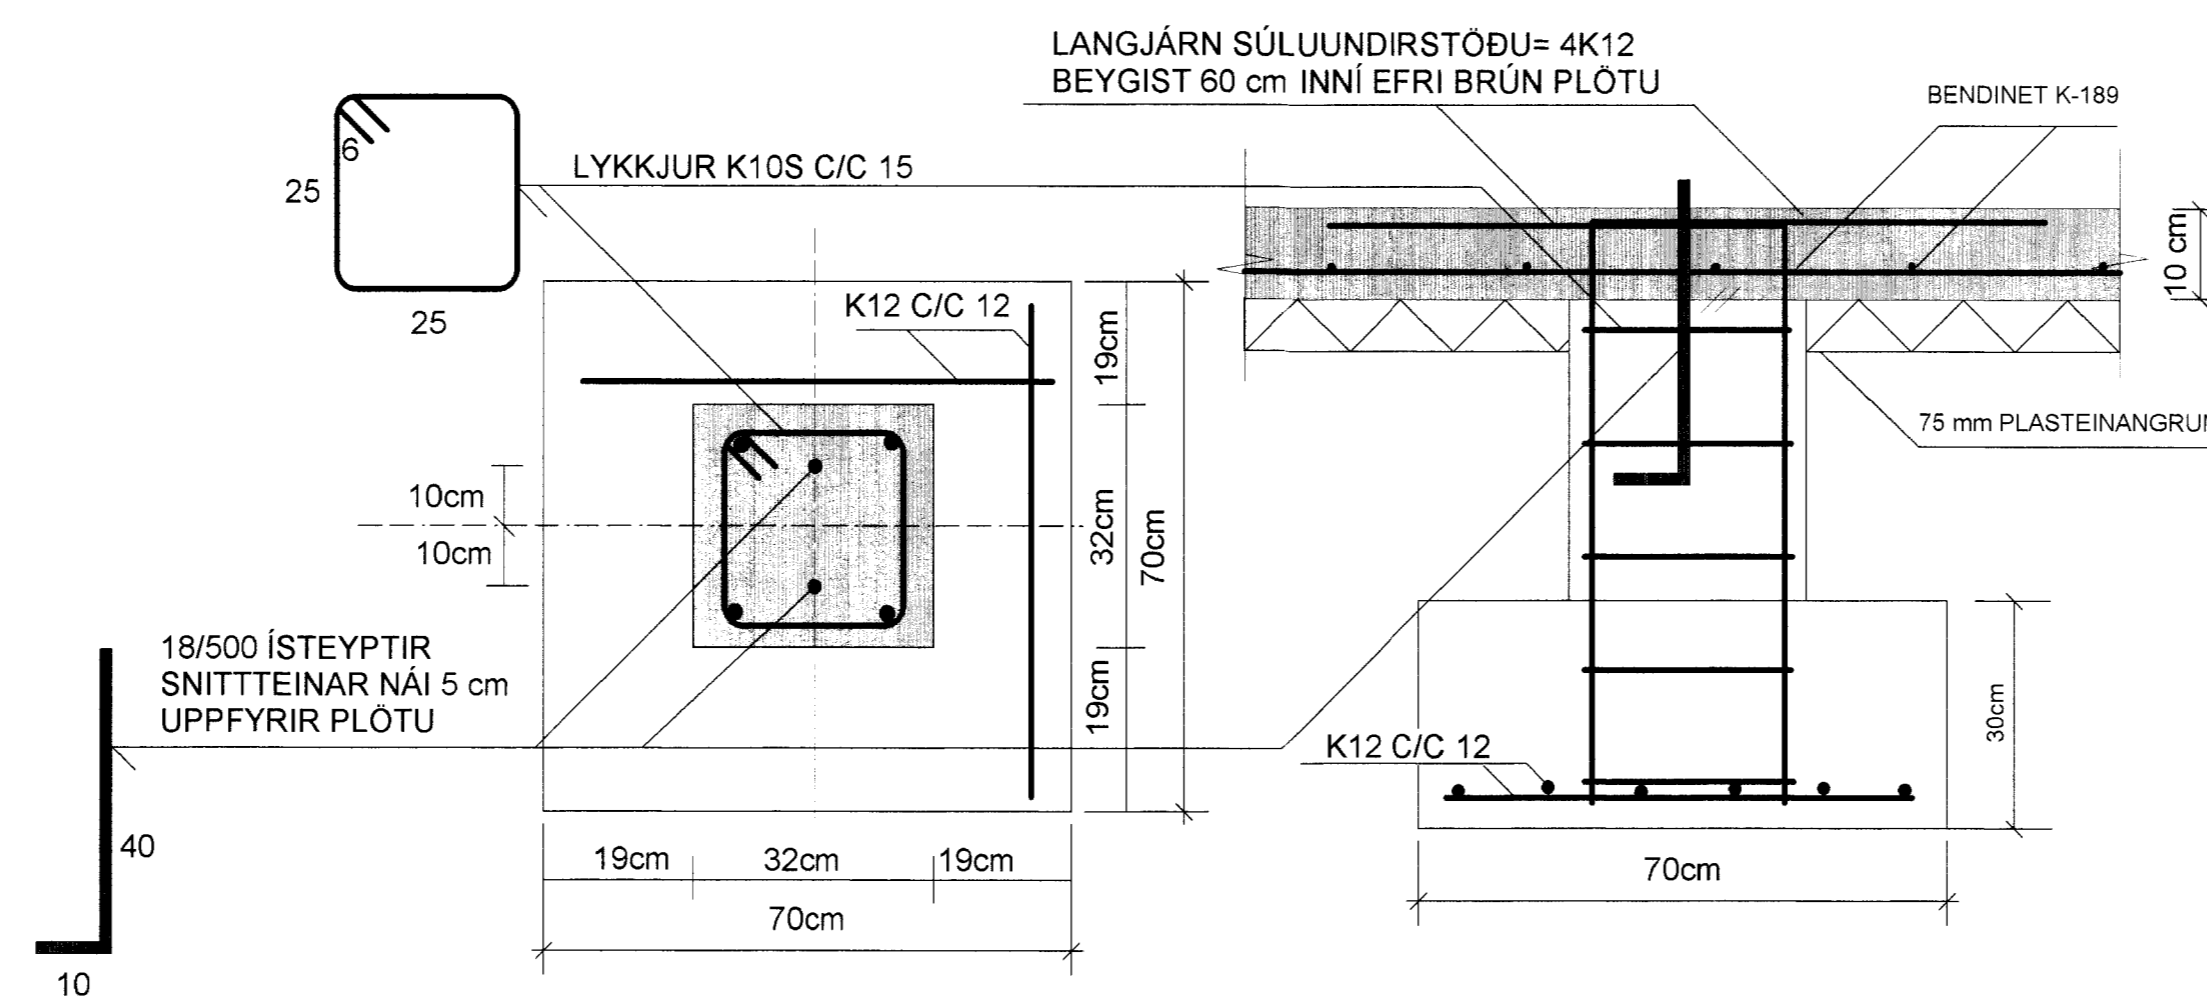

SKÝRINGAR:

STEINSTEYPA: UNDIRSTÖÐUR OG BOTNPLATA S-250  
LOFTINNIHALD SE 5-6% OG VS-TALA SE MINNI EN 0.55


STEYPUSTYRKJARSTÁL: KS-40S  
BOTNPLATA ER 10cm Á ÞYKKT  
Í ALLA BOTNPLOTUNA ER BENDINET K-189 EDA  
EINFÖLD JÄRNAGRIND K10 C/C 30  
SETJA SKAL 3cm STEINA UNDIR GRINDINA ÞAÐ ÞÉTT AÐ HÚN SÉ  
Í JAFNRI HÆÐ MIÐAÐ VIÐ YFIRBORD PLOTU.  
ÞETTA ER MJÖG MIKLVEGT VEGNA GÖLFHITALAGNA SEM  
STEYPTAR VERÐA Í PLOTUNA (SJÁ LAGNATEIKNINGAR)

UNDIR ALLA BOTNPLOTUNA ER LAGT 75 mm EINAGRUNARPLAST,  
NIDUR MEÐ SÖKKLUM KEMUR EINAGRUN EINSOG SYNT ER Á SNIDUM

UNDIRSTÖÐUR STANDA Á FROSTPOLINNI FYLLINGU SEM ÞJAPPA SKAL  
Í LÖGUM ÞAÐ VEL AD EFTIRFARANDI SKILYRÐUM SE FULLNÆGT  
E2> 100 MPA OG HLUTFALLIÐ E2/E1< EDA =2.5  
HÆÐ FYLLINGARPUÐA SE MINNST U.Þ. B 60 cm UNDIR BOTNPLOTU

FYLLINGAR INNI GRUNN SKAL ÞJAPPA Í 30cm LÖGUM  
MEÐ STÖRUM VIBRÖSLEÐA OG VÆTA VEL Á MILLI LAGA

ALLAR MÁLSETNINGAR ERU Í SENTIMETURUM  
ALLIR KÖTAR ERU Í METRUM

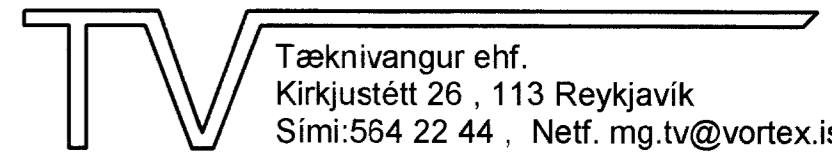TEIKN.NR. 1.01	 Tæknivangur ehf. Kirkjustétt 26, 113 Reykjavík Sími:564 22 44, Netf. mg.tv@vortex.is
KVARÐI: 1:50, 1:10	
DAGS. SEPT.2005	
HANNAÐ: MG	VERKEFNI: KERHRAUN 2-GRIMSNESI, HRAUNHOLT 41
TEIKNAD: MG	BURÐARVIRKI: UNDIRSTÖÐUR, GRUNNMYND, SNID OG SKÝRINGAR
YFIRFARID:	Magnús Gylfason KT.201251-4199