




GRUNNMYND AF LÖGNUM Í GRUNNI MKV. 1:50

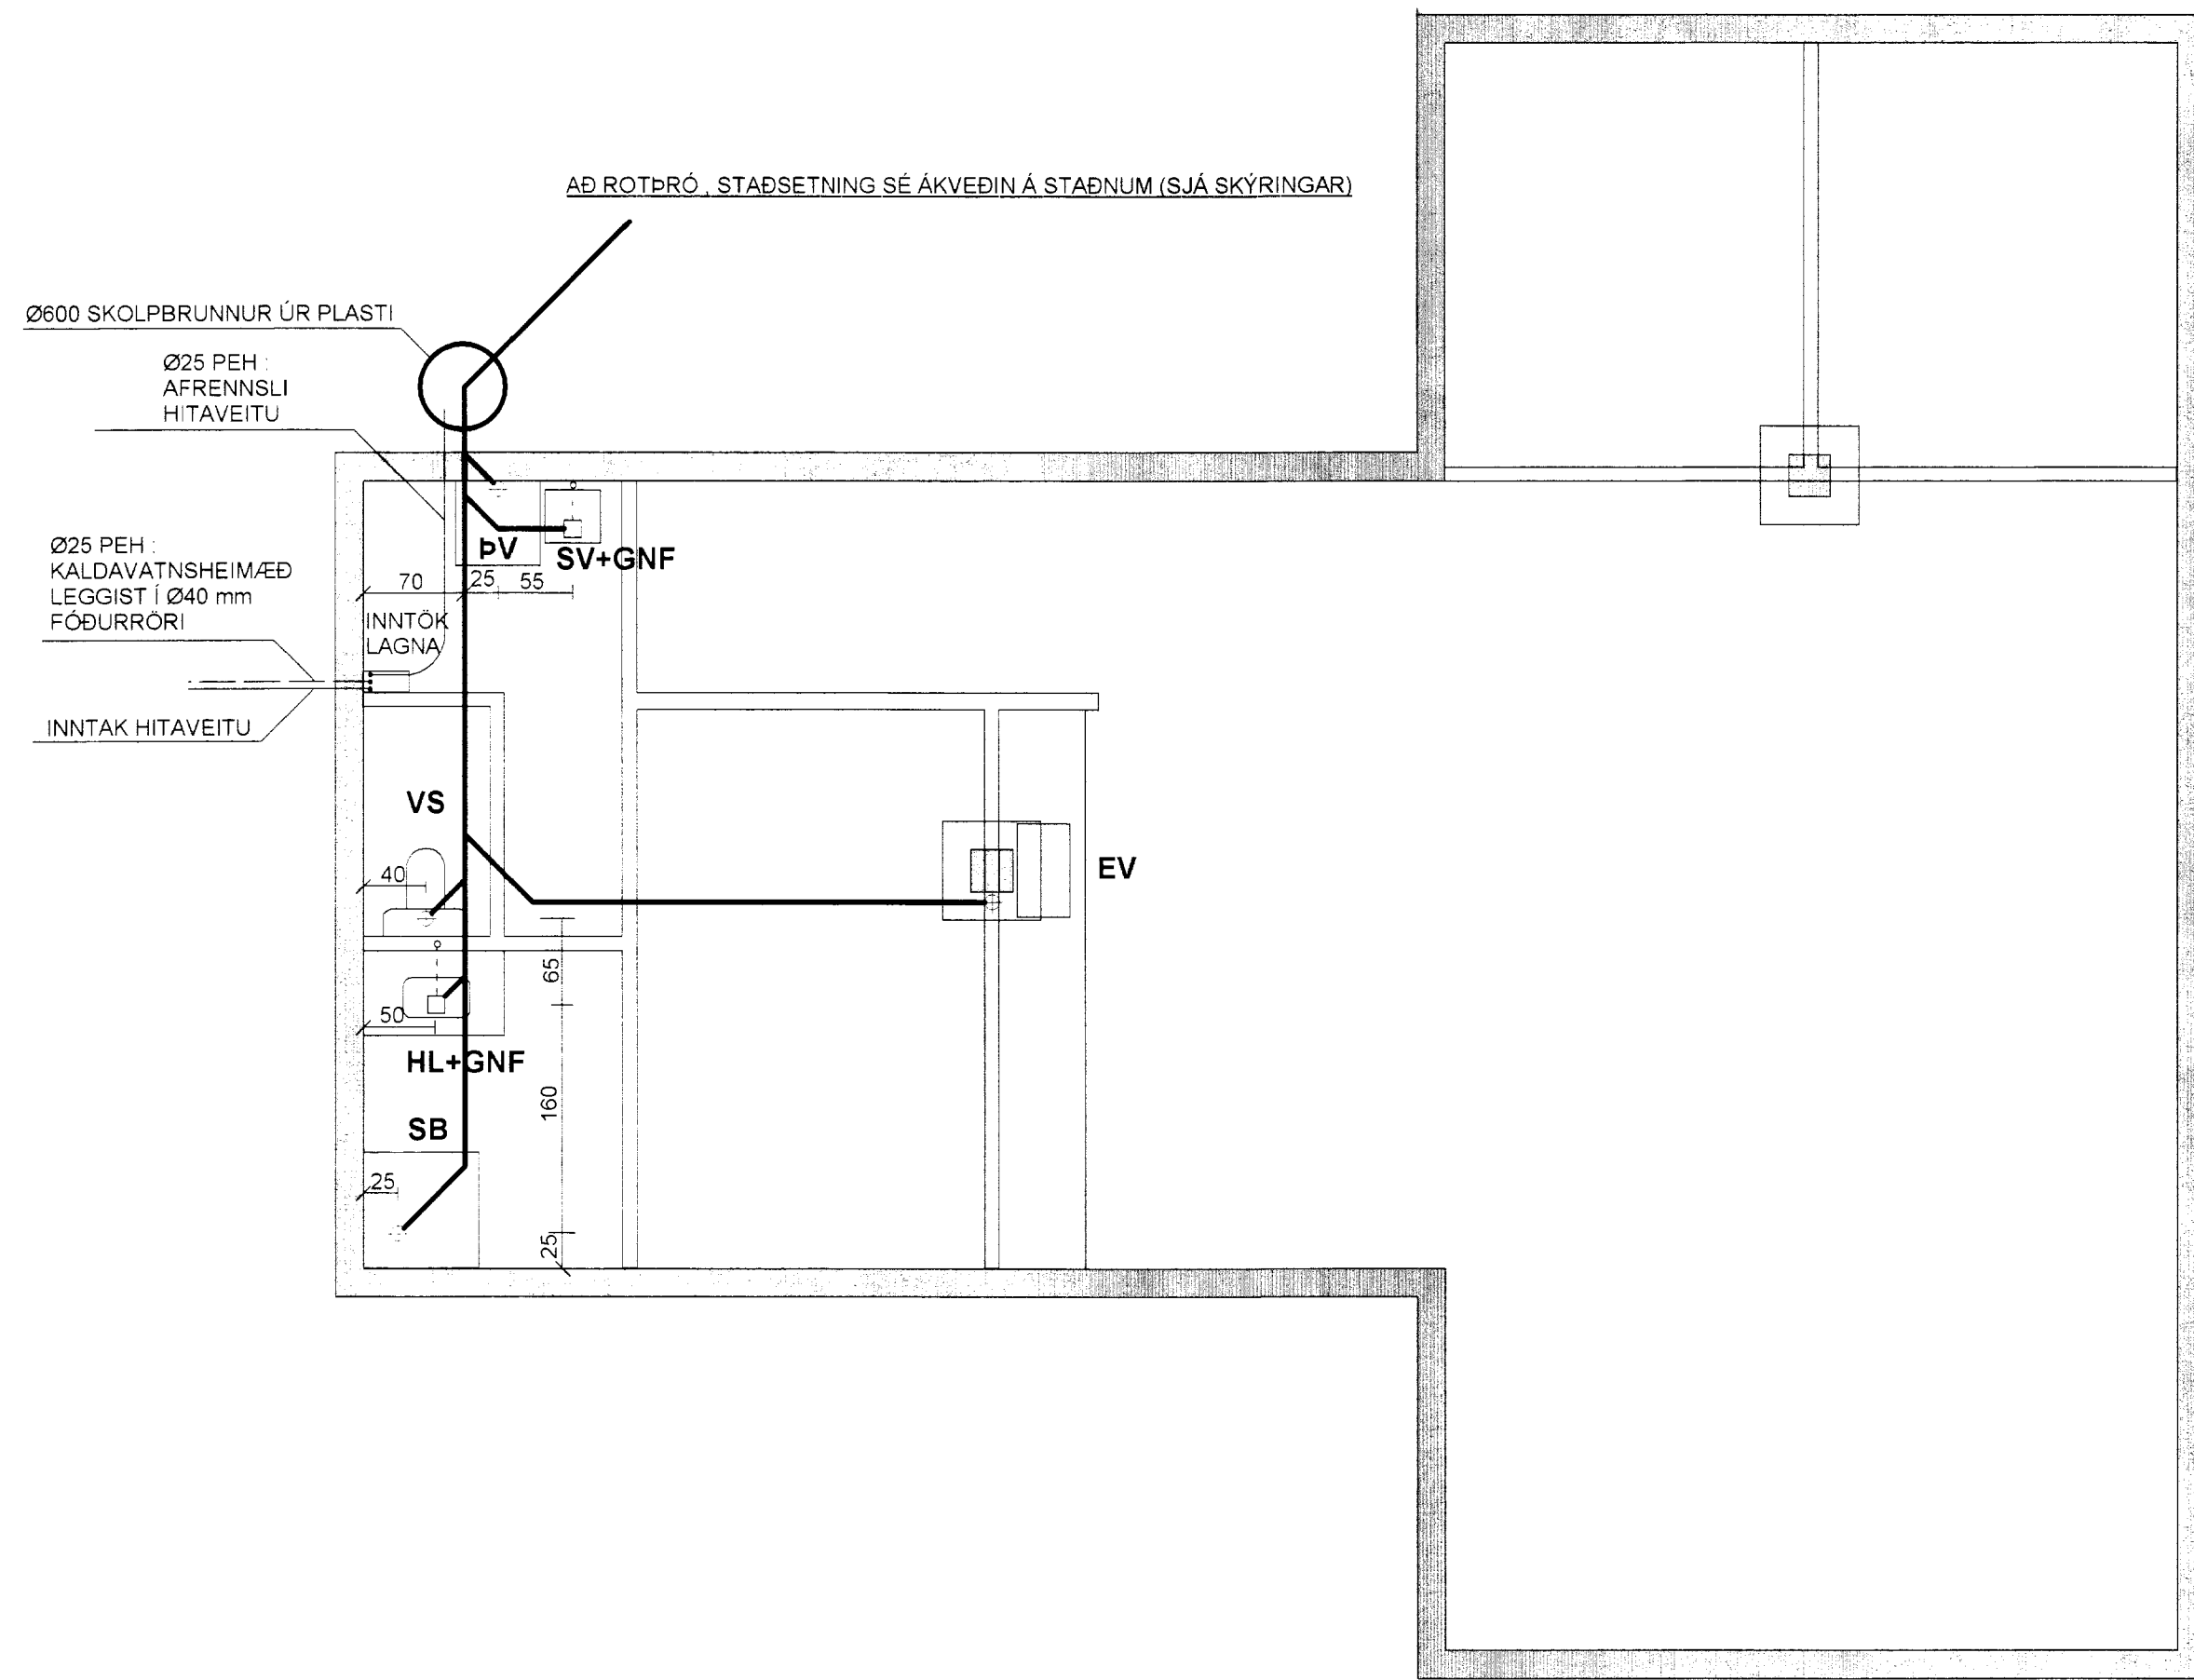

GRUNNMYND AF NEYSLUVATNSLÖGNUM MKV. 1:50

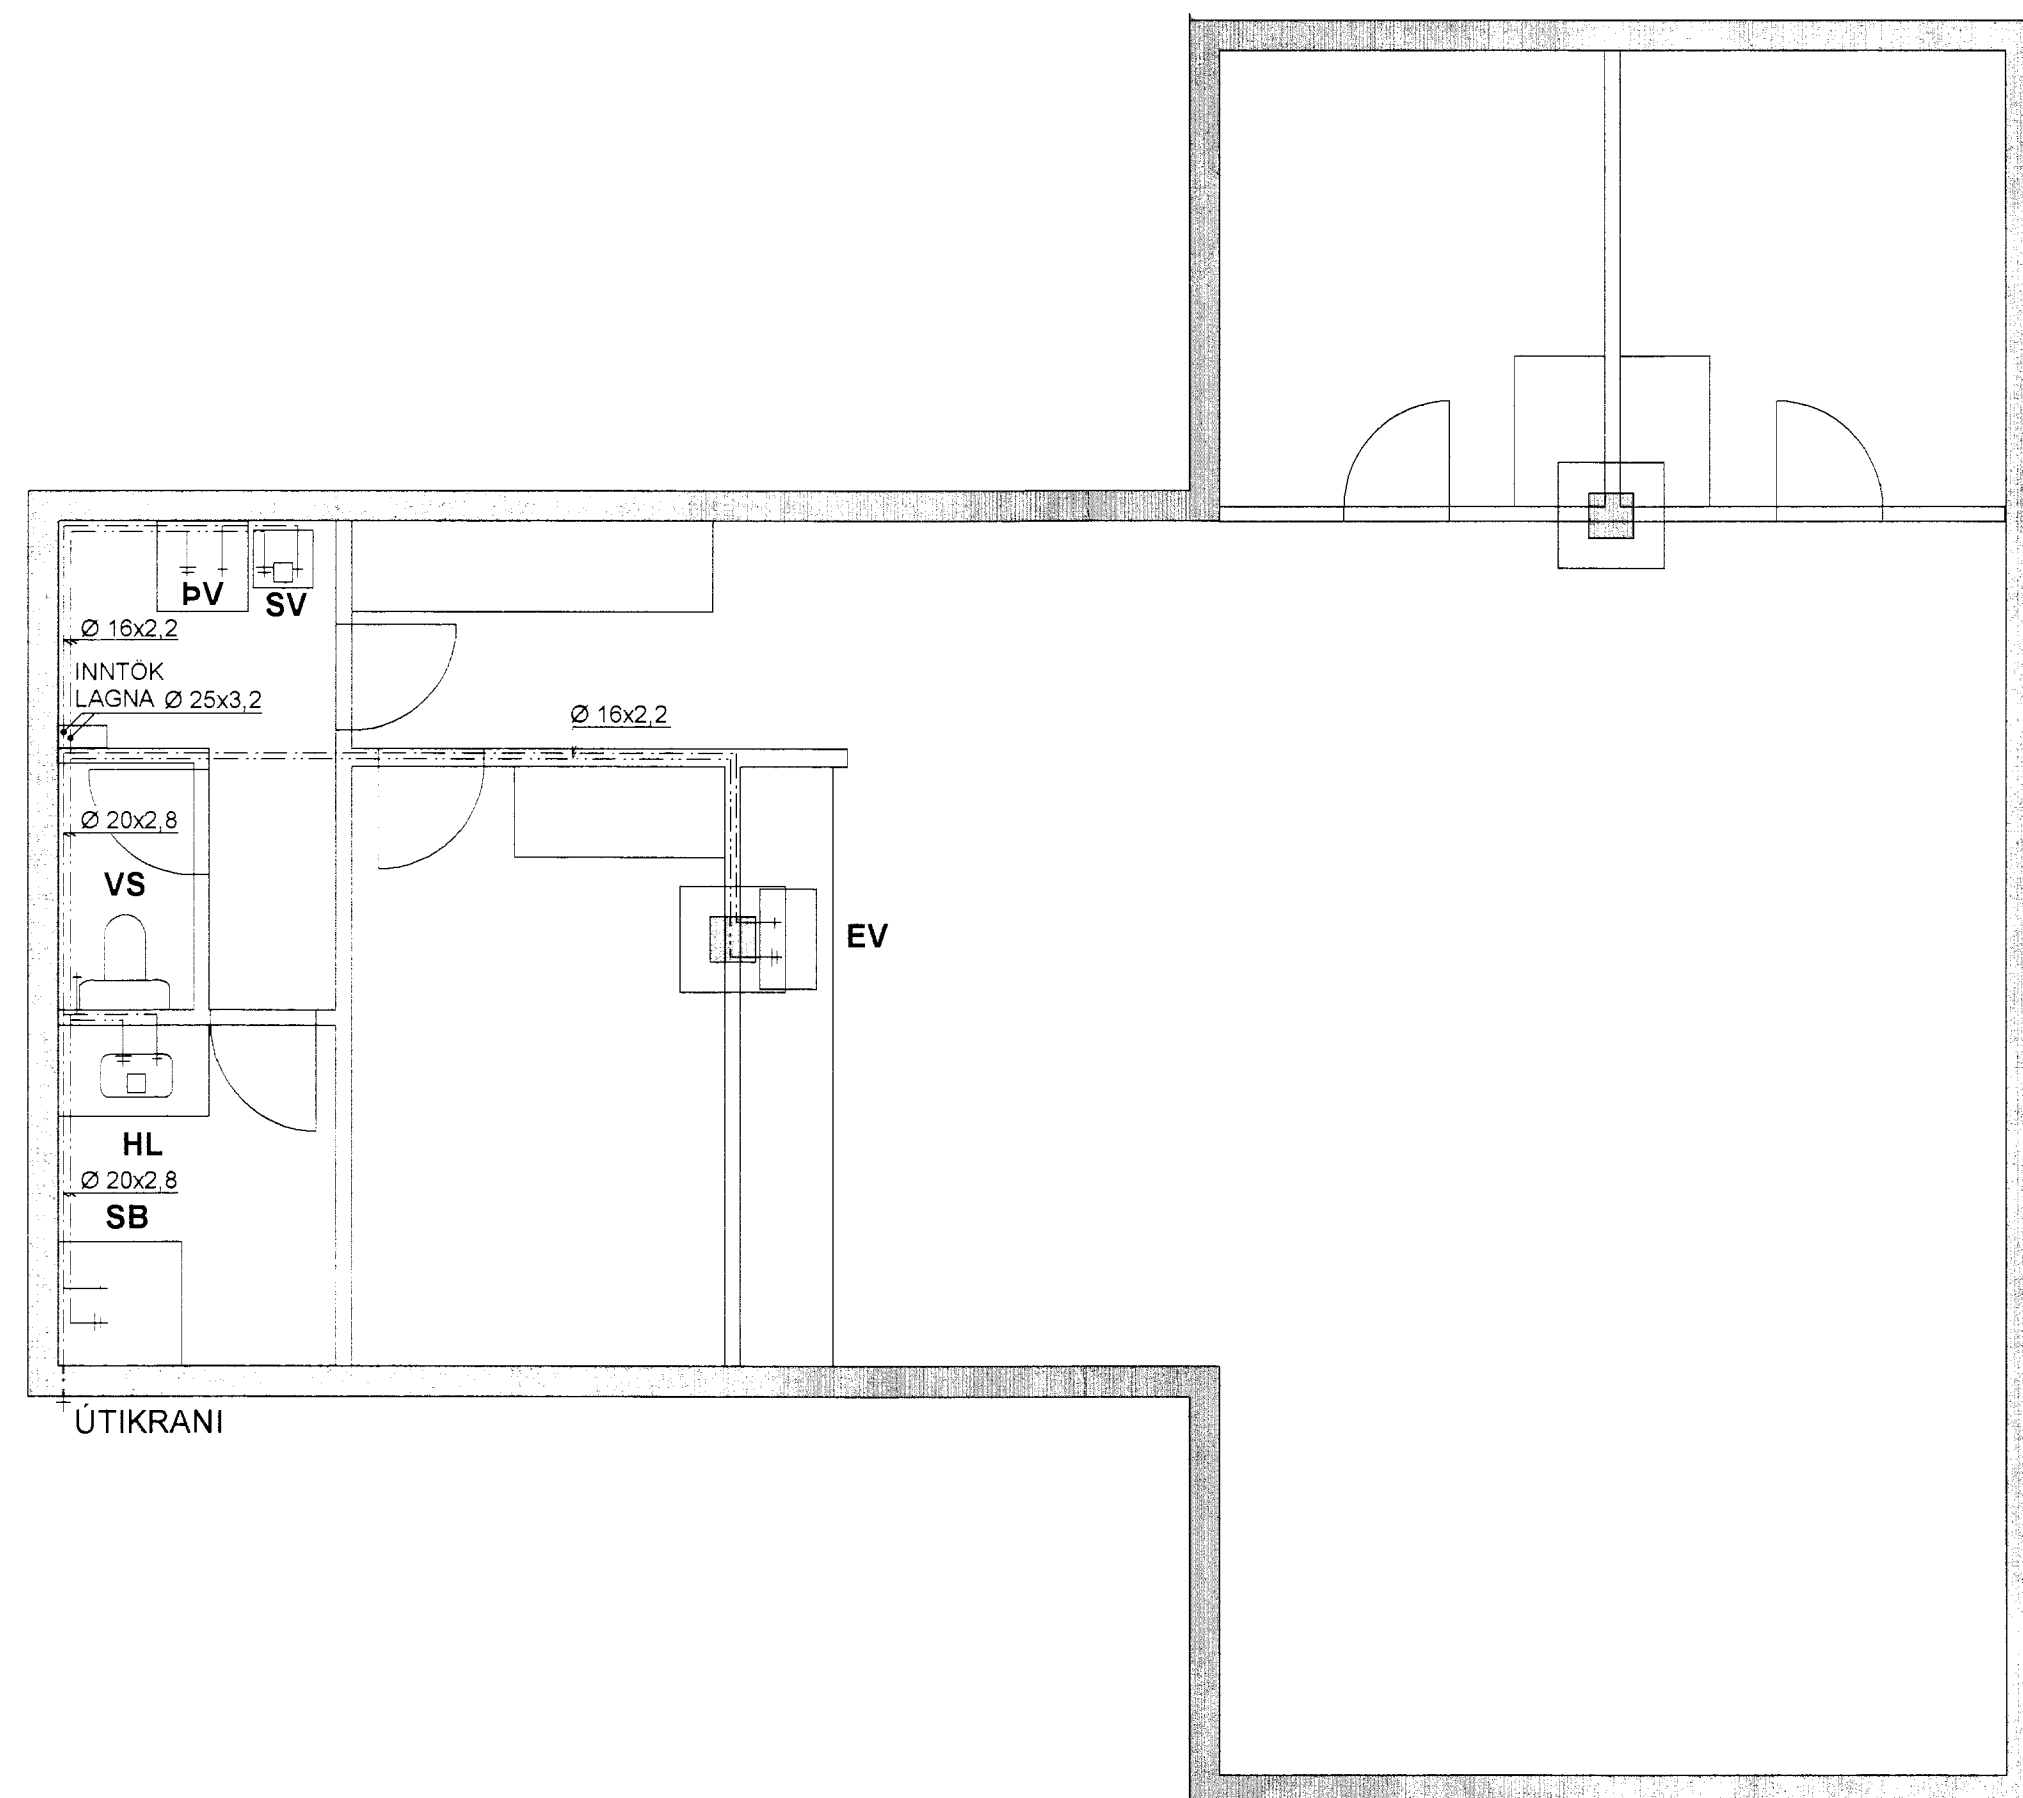

GRUNNMYND AF GÓLFHITALÖGNUM MKV. 1:50

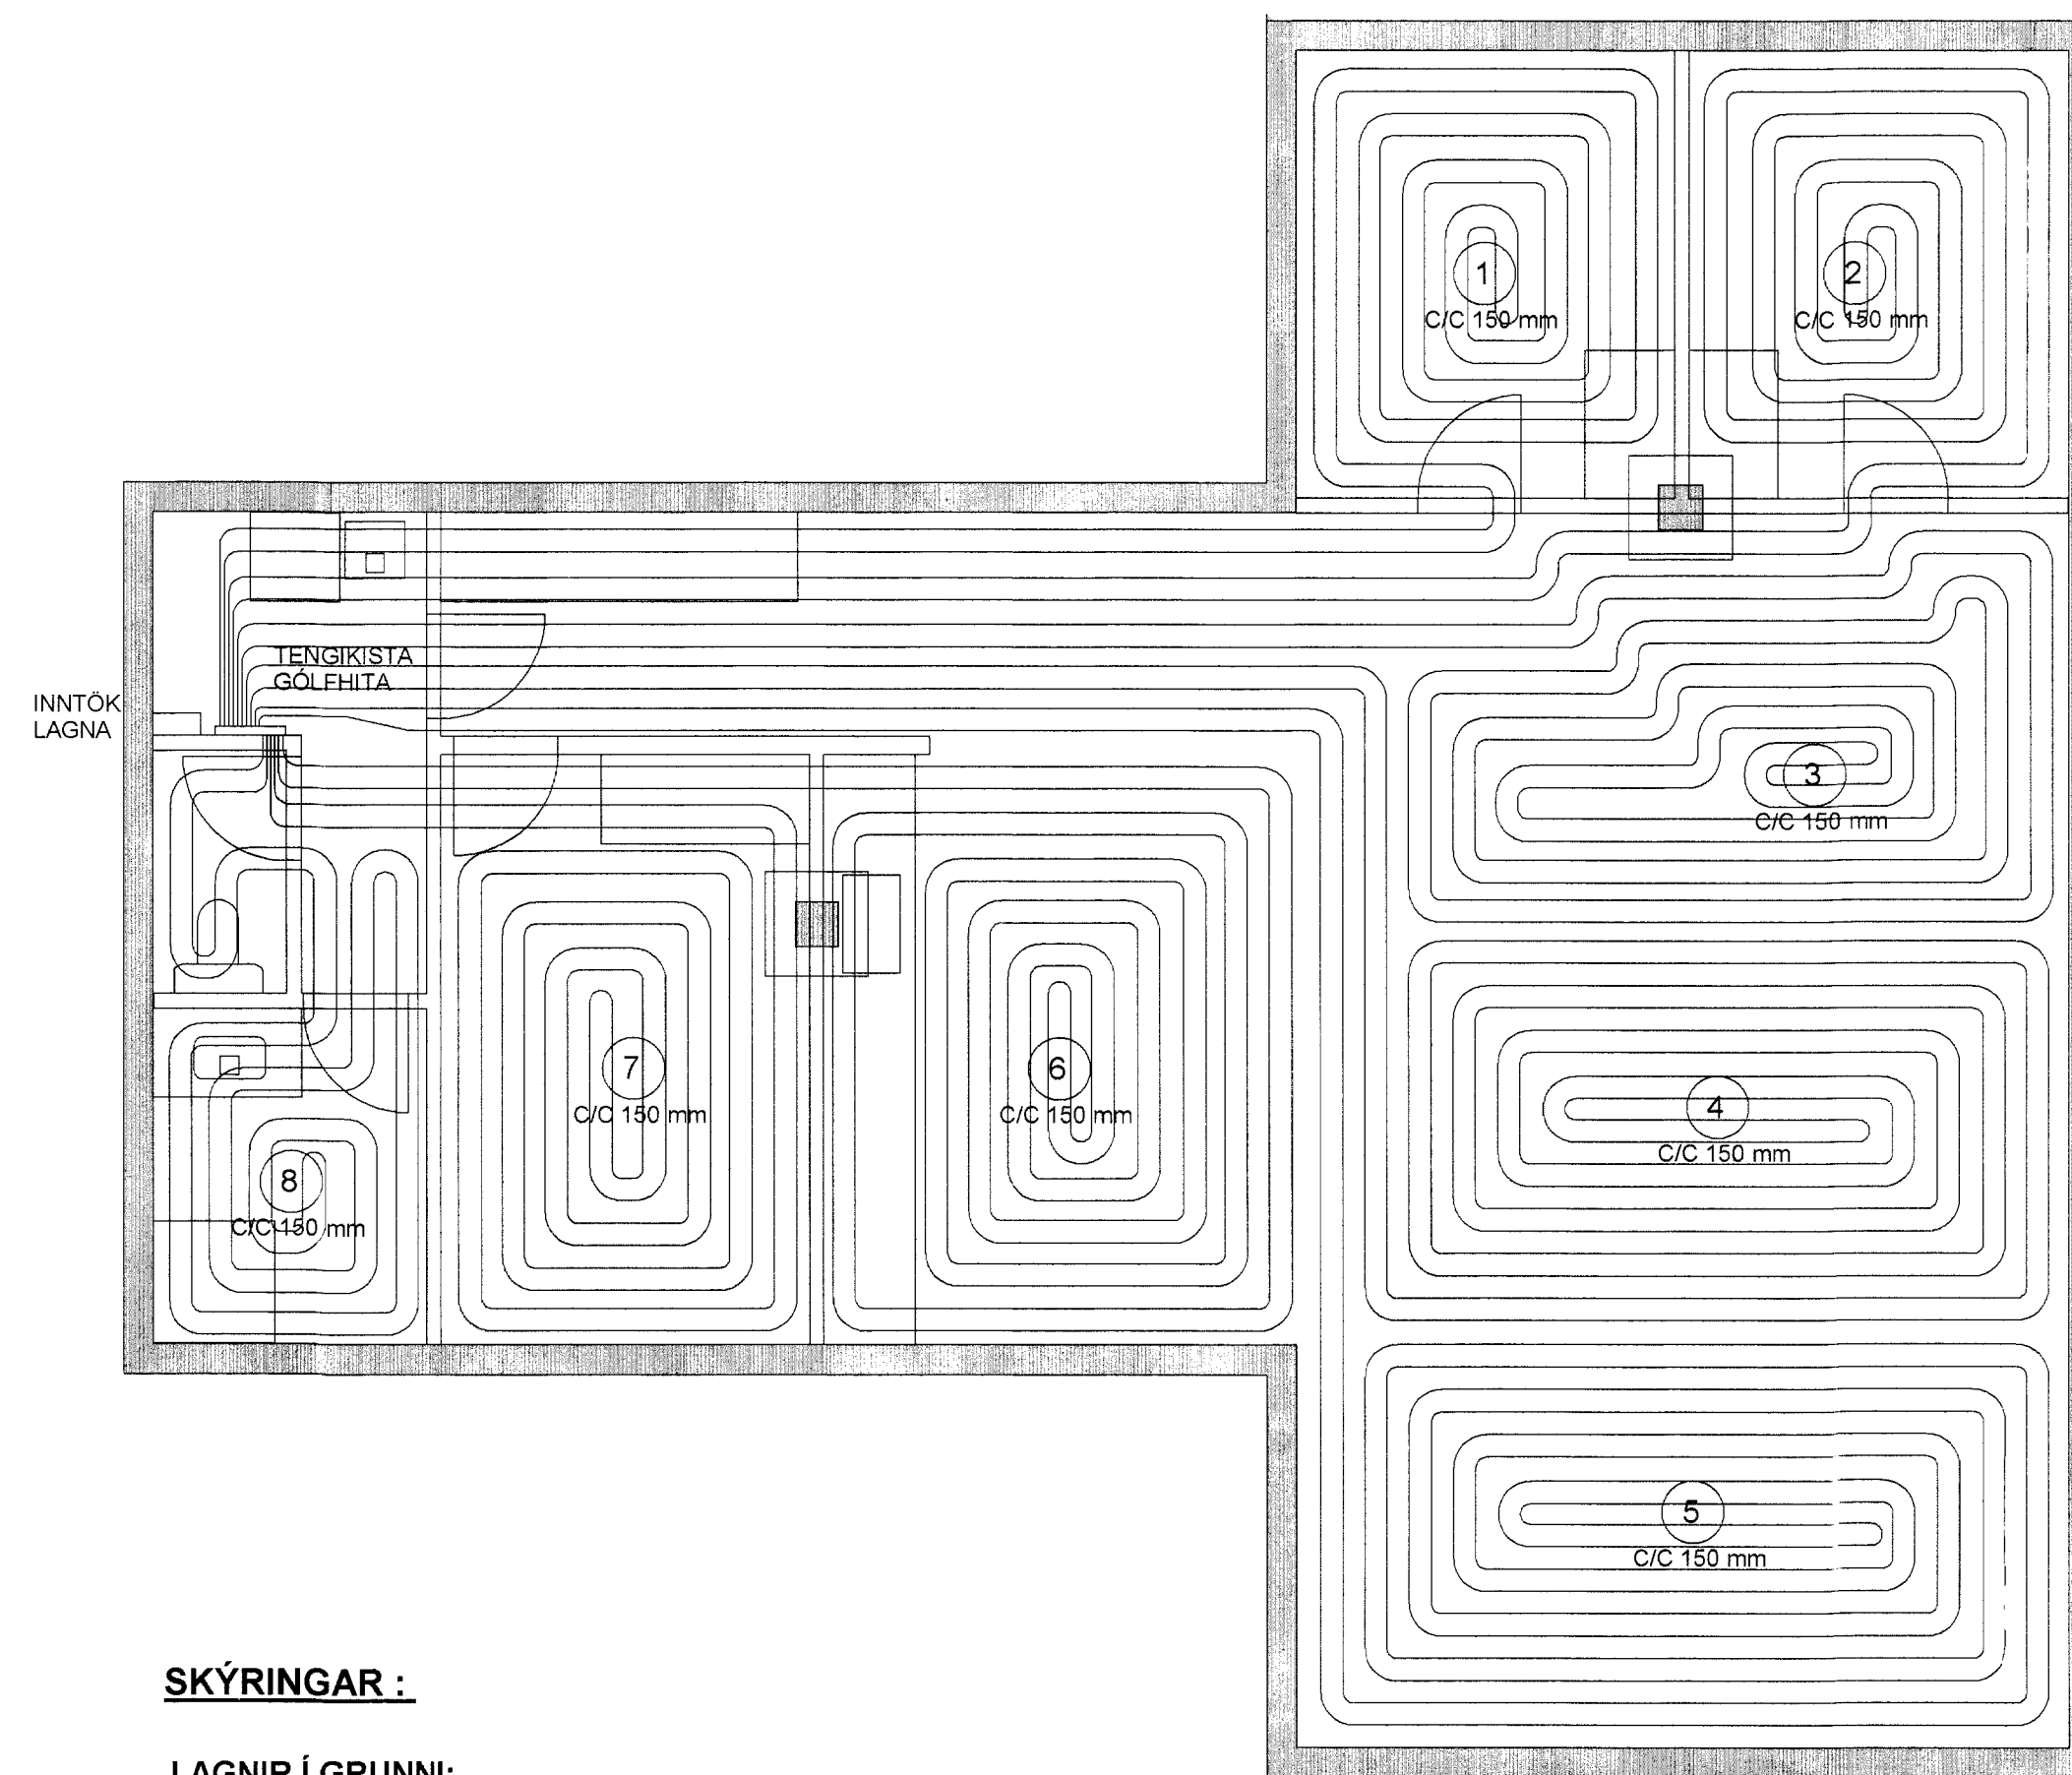

SKÝRINGAR :

LAGNIR Í GRUNNI:

ÖLL RÖR ERU Ø 100 mm PVC-PLASTRÖR
 NEMA ANNAD SÉ TEKIÐ FRAM Á TEIKNINGUM
 ALLAR SAMSETNINGAR SÉU MED GÚMMIPÉTTINGUM
 NOTA SKAL DRENÖL NR. 1 YFIR JARÐVATNSLAGNIR
 ROTPRÓ SÉ 1500 LÍTRA MED 15-20 m SITURLÖGN
 ROTPRÓ SÉ STAÐSETT Á STAÐNUM Í SAMRÁÐI VIÐ BYGGINGAFULLTRÚA
 STAÐSETNING SÉ EKKI NÆR LÓÐAMÖRKUM EN 10 m
 LAGNIR LEGGIST MED MINNST 20 PRÓMILL HALLA
 FRÁRENSLI FRÁ HEITUM POTTI LEGGIST Í ÞÚKKGRYFJU

ALLAR MÁLSETNINGAR ERU Í SENTIMETRUM

HITAKERFI :

GÓLFHITARÖR ERU 20x2,2 mm REHAU RAUTHERM PLASTLAGNIR (EDA SAMBÆRIL)
 OG ERU ÞÆR LAGÐAR Í STEYPTA PLÖTU EINS OG SÝNT ER Á GRUNNMYND
 FARA SKAL EFTIR LEIÐBEININGUM FRAMLEIÐANDA VARDANDI MEÐHÓNDLUN RÓRANNA
 HVER MOTTA ER SJÁLFTÆÐUR HITAGJAFI OG SÉ HÚN HEIL OG ÓSAMSETT
 HITASTÝRING SÉ MED SJÁLFEVIRKUM HITANEMUM
 SETJA SKAL HLÍÐARHÓLKA UTANUM RÖR ÞARSEM ÞAU
 FARA Í GEGNUM VEGGI OG TENGJAST KISTUM


ALLT EFNI OG FRÁGANGUR SÉ SAMKV. ÍST 67 OG GILDANDI REGLUGERÐUM
 ALLT EFNI HAFI LAGNAEFNISVOTTUN

NEYSLUVATNSLAGNIR:

NEYSLUVATNSLAGNIR ERU RÖR Í RÖR LAGNIR
 RÖR SÉU PEX-PLASTRÖR AF VIÐURKENNDRI GERÐ
 FÖÐURRÖR SÉU AF VIÐURKENNDRI GERÐ
 VATNSRÖRIN SKULU ÞOLA 70 GRÁÐUR C SAMFELT VIÐ 1MPA VINNUÞRÝSTING
 TENGISTYKKI SÉU ÚR AFSINKKUNARÞOLNU MESSING

ALLT EFNI OG FRÁGANGUR SÉ SAMKV. ÍST 67 OG GILDANDI REGLUGERÐUM
 ALLT EFNI HAFI LAGNAEFNISVOTTUN

SNID Í PLÖTU, MKV. 1:10

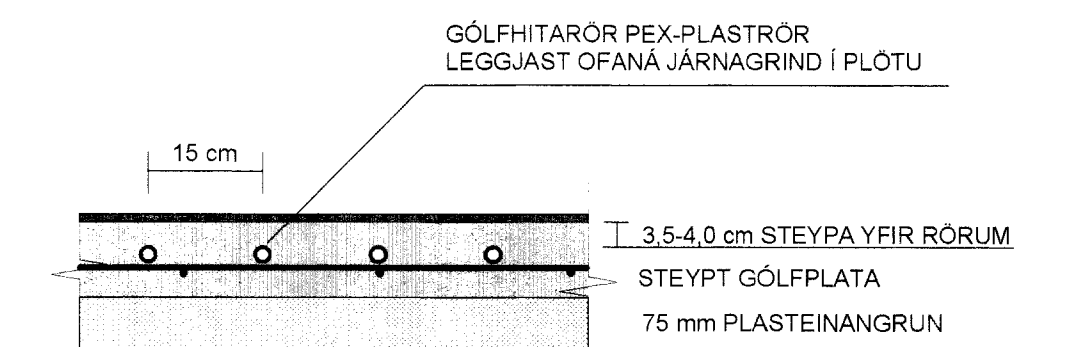

TEIKN NR. 2.01	 Tæknivangur ehf. Kirkjustétt 26, 113 Reykjavík Sími: 564 22 44, Netf. mg.tv@vortex.is
KVARDI: 1:50, 1:10	
DAGS. OKT. 2005	
HANNAD: MG	VERKEFNI: KERHRAUN 2-GRÍMSNESI, HRAUNHOLT 44
TEIKNAD: MG	LAGNIR: GRUNNMYNDIR, SNID OG SKÝRINGAR
YFIRFARID: 	
Magnús Gylfason KT 201251-4199	