



VEGGUR VE:04 - SKÁSTÝFING, MKV. 1:50

ATH: AD INNAN SE ÞESSI VEGGUR KLÆDDUR MED 16 mm RAKABOLNUM
SPONAPLÖTUM SEM NEGLIST MED 31/40 KAMBSAUM C/C 100 mm
LEKTUR SEU LODRETTAR 45x45 mm FESTAR A STODIR MED 6/120 TRÉSKRUFUM C/C 300mm

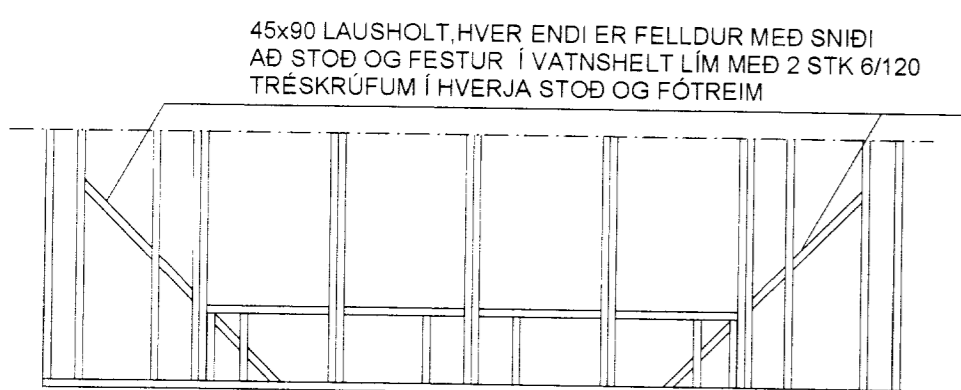

GRUNNMYND AF VEGGJUM MKV. 1:50

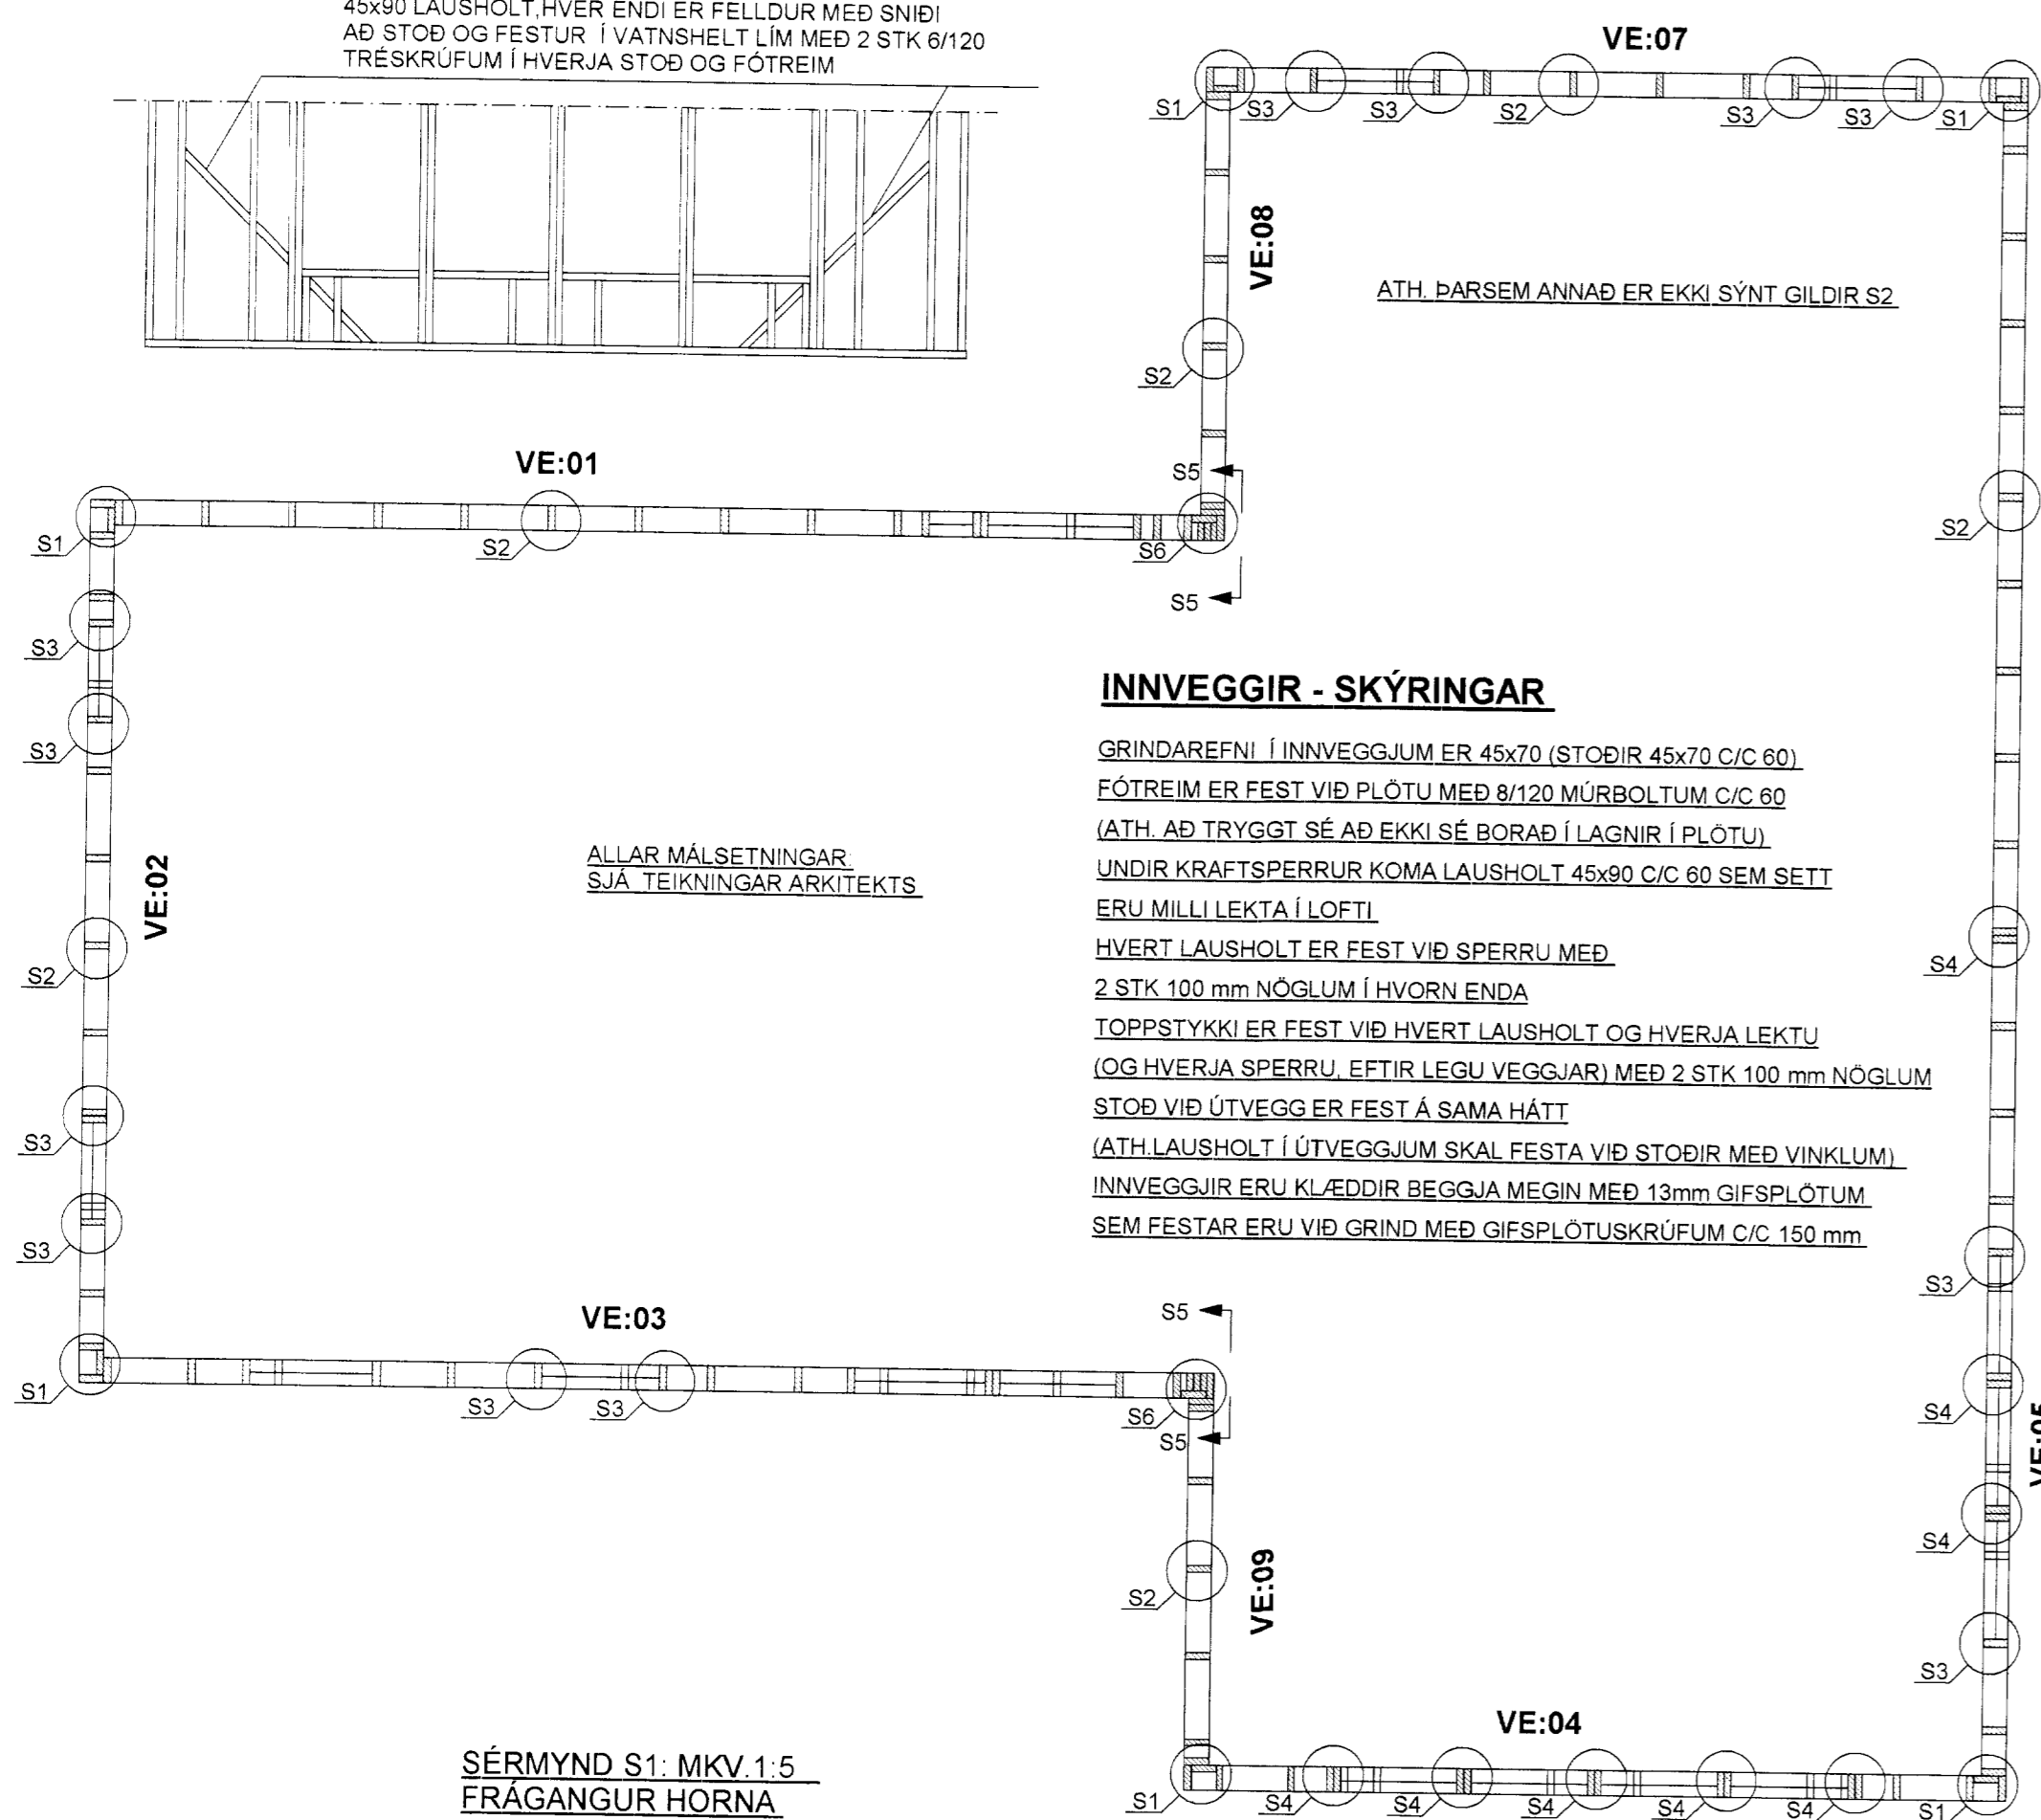


INNVEGGIR - SKÝRINGAR

GRINDAREFNI Í INNVEGGJUM ER 45x70 (STODIR 45x70 C/C 60).
FÖTREIM ER FEST VÍÐ PLÖTU MED 8/120 MÚRBOLTUM C/C 60
(ATH: AD TRYGGT SE AD EKKI SE BORAD Í LAGNIR Í PLÖTU).
UNDIR KRAFTSPERRUR KOMA LAUSHOLT 45x90 C/C 60 SEM SETT
ERU MILLI LEKTU Í LOFTI.
HVERT LAUSHOLT ER FEST VÍÐ SPERRU MED
2 STK 100 mm NÓGLUM Í HVORN ENDA
TOPPSTYKKI ER FEST VÍÐ HVERT LAUSHOLT OG HVERJA LEKTU
(OG HVERJA SPERRU EFTIR LEGU VEGGJARI) MED 2 STK 100 mm NÓGLUM
STOD VÍÐ ÚTVEGG ER FEST Á SAMÁ HÁTT
(ATH: LAUSHOLT Í ÚTVEGGJUM SKAL FESTA VÍÐ STODIR MED VINKLUM).
INNVEGGJUR ERU KLÆDDIR BEGGJA MEGIN MED 13mm GIFSPLOTTUM
SEM FESTAR ERU VÍÐ GRIND MED GIFSPLOTUSKRUFUM C/C 150 mm.

ALLAR MÁLSETNINGAR
SJA TEIKNINGAR ARKITEKTS

SÉRMYND S1: MKV. 1:5
FRÁGANGUR HORNA

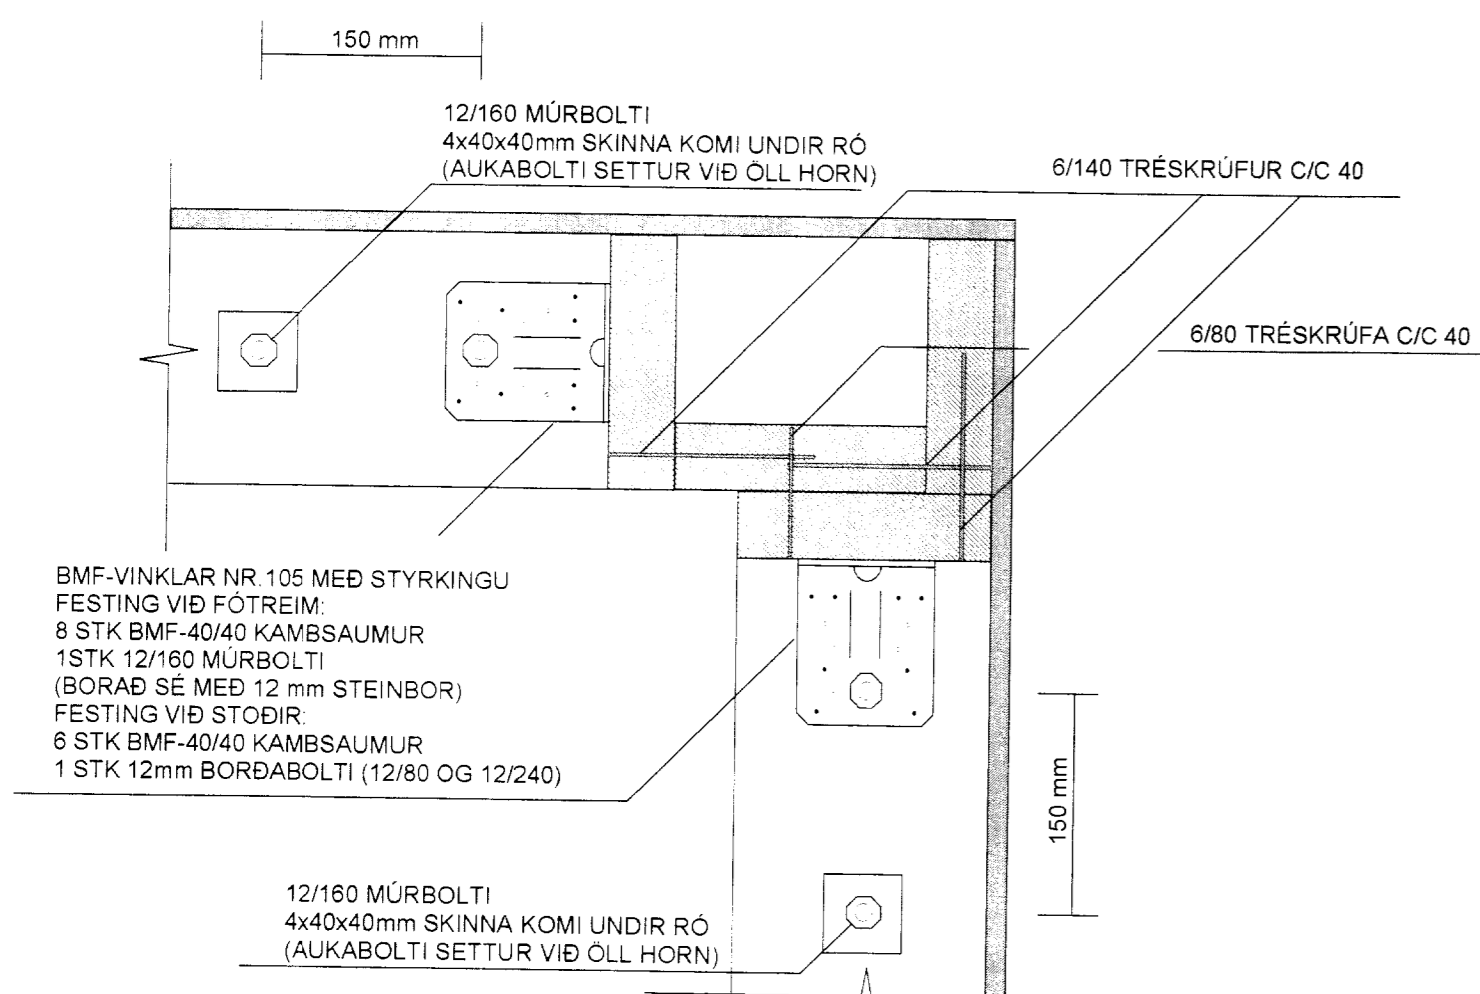

SÉRMYND S2: MKV. 1:5
**GILDIR ALMENNT UM FESTINGU
STODA VÍÐ FÖTREIM**

ATH: Í LAGI AD HAFI EINN VINKIL VÍÐ STODIR
UNDIR GLUGGUM OG ÞARSEM EKKI ER RUM
FYRIR TVÖ VINKLA

BMF-VINKLAR NR. 105 MED STYRKINGU
FESTING VÍÐ FÖTREIM:
6 STK BMF-40/40 KAMBSAUMUR
1 STK 12/160 MÚRBOLTI (I GEGNUM ANNAN VINKILINN)
(BORAD SE MED 12 mm STEINBOR)
FESTING VÍÐ STODIR:
6 STK BMF-40/40 KAMBSAUMUR


SÉRMYND S3: MKV. 1:5
GILDIR VÍÐ GLUGGA

BMF-VINKLAR NR. 105 MED STYRKINGU
FESTING VÍÐ FÖTREIM:
6 STK BMF-40/40 KAMBSAUMUR
1 STK 12/160 MÚRBOLTI (I GEGNUM BADA VINKLA)
(BORAD SE MED 12 mm STEINBOR)
FESTING VÍÐ STODIR:
6 STK BMF-40/40 KAMBSAUMUR

SÉRMYND S4: MKV. 1:5
**GILDIR ÞARSEM EININGAR ERU SAMSETTAR
OG ÞARSEM ERU TVÖ- EÐA ÞREFALDAR STODIR
VÍÐ EÐA Á MILLI GLUGGA**

BMF-VINKLAR NR. 105 MED STYRKINGU
FESTING VÍÐ FÖTREIM:
6 STK BMF-40/40 KAMBSAUMUR
1 STK 12/160 MÚRBOLTI (I GEGNUM BADA VINKLA)
(BORAD SE MED 12 mm STEINBOR)
FESTING VÍÐ STODIR:
6 STK BMF-40/40 KAMBSAUMUR
1 STK 12mm BOLTI Í GEGNUM VINKLA

SNID Í ÚTVEGG (HLIÐAR) MKV. 1:5

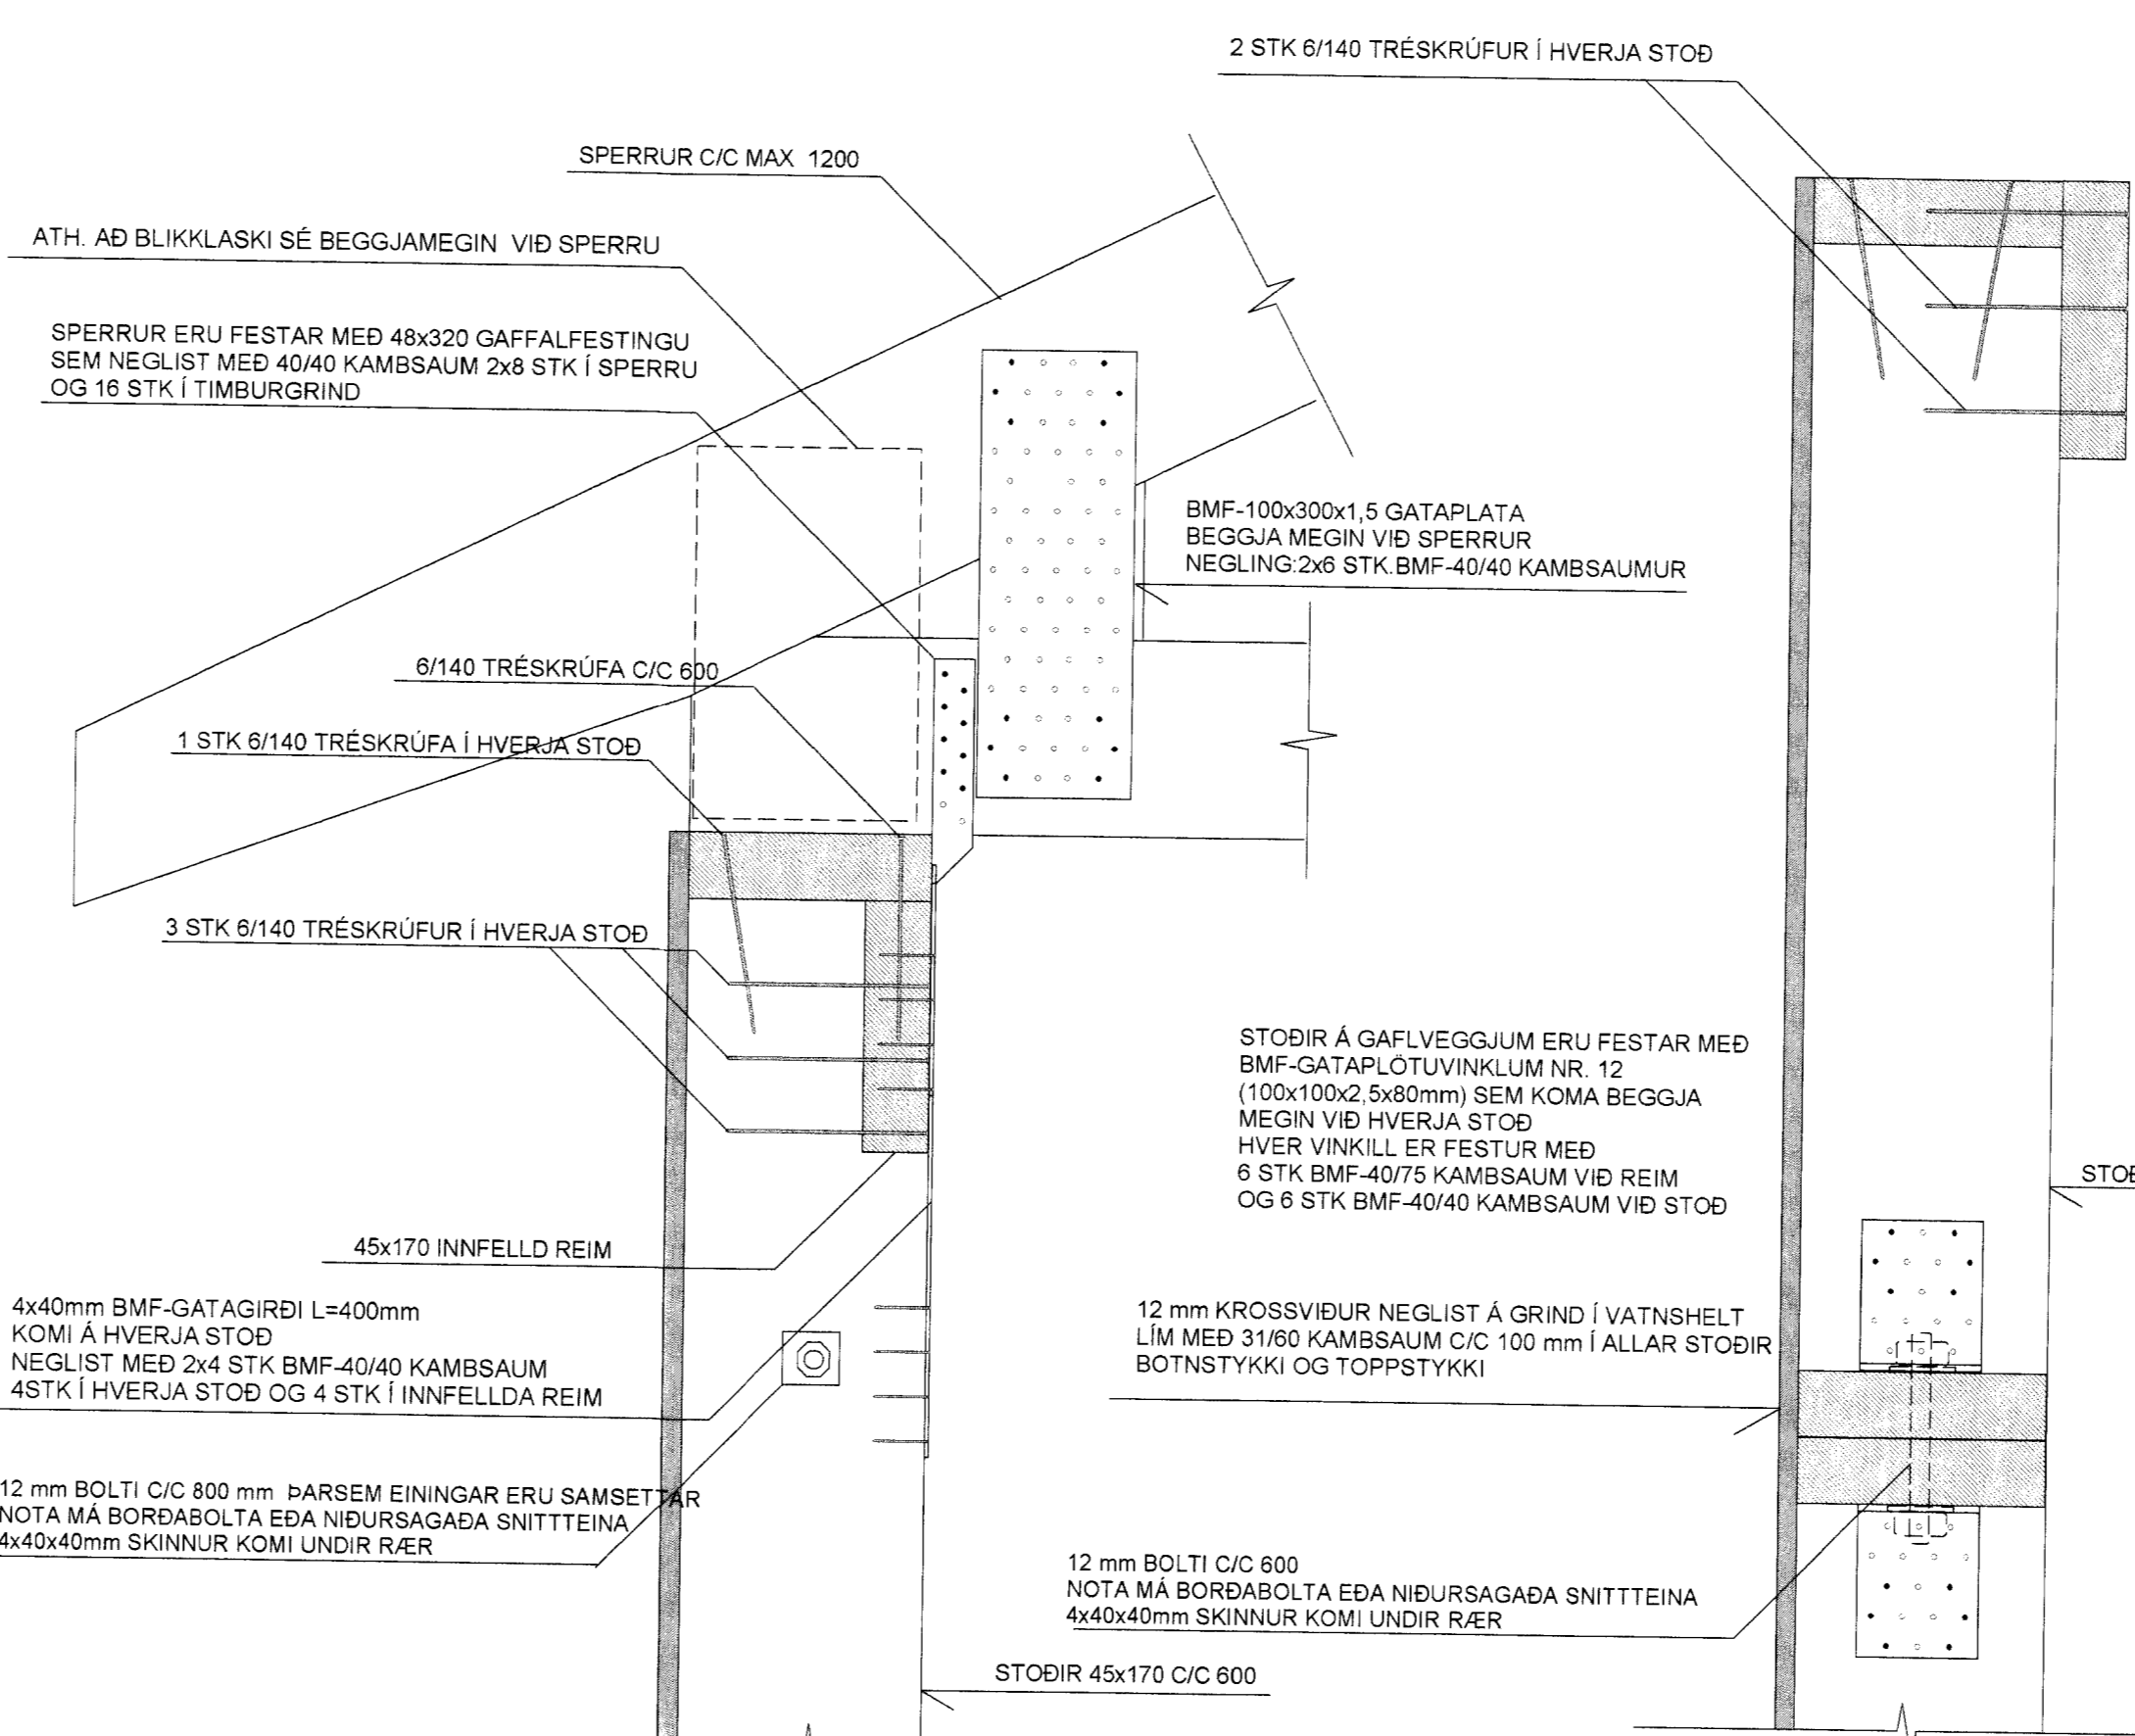

ATH: AD BLIKKLASKI SE BEGGJAMEGIN VÍÐ SPERRU

SPERRUR ERU FESTAR MED 48x320 GAFFALFESTINGU
SEM NEGLIST MED 40/40 KAMBSAUM 2x8 STK Í SPERRU
OG 16 STK Í TIMBURGRIND

4x40mm BMF-GATAGIRÐI L=400mm
KOMI Á HVERJA STOD
NEGLIST MED 2x4 STK BMF-40/40 KAMBSAUM
4STK Í HVERJA STOD OG 4 STK Í INNFELDA REIM

12 mm BOLTI C/C 800 mm ÞARSEM EININGAR ERU SAMSETTAR
NOTA MÁ BORDABOLTA EÐA NIÐURSAGADA SNITTEINA
4x40x40mm SKINNUR KOMI UNDIR RÆR


12 mm KROSSVIÐUR NEGLIST Á GRIND Í VATNSHELT
LÍM MED 31/60 KAMBSAUM C/C 100 mm Í ALLAR STODIR
BOTNSTYKKI OG TOPPSTYKKI

BMF-VINKILL NR 105 MED STYRKINGU
KOMI BEGGJA MEGIN VÍÐ HVERJA STOD

12 mm BOLTI ÞARSEM EININGAR ERU SAMSETTAR
EINIG VÍÐ TVÖFALDARSTODIR

12/160 MÚRBOLTI C/C 600
(I GEGNUM ANNAN VINKILINN VÍÐ
HVERJA STOD, NEMA ANNAD SE SYNT)

SNID Í ÚTVEGG (GAFLAR) MKV. 1:5

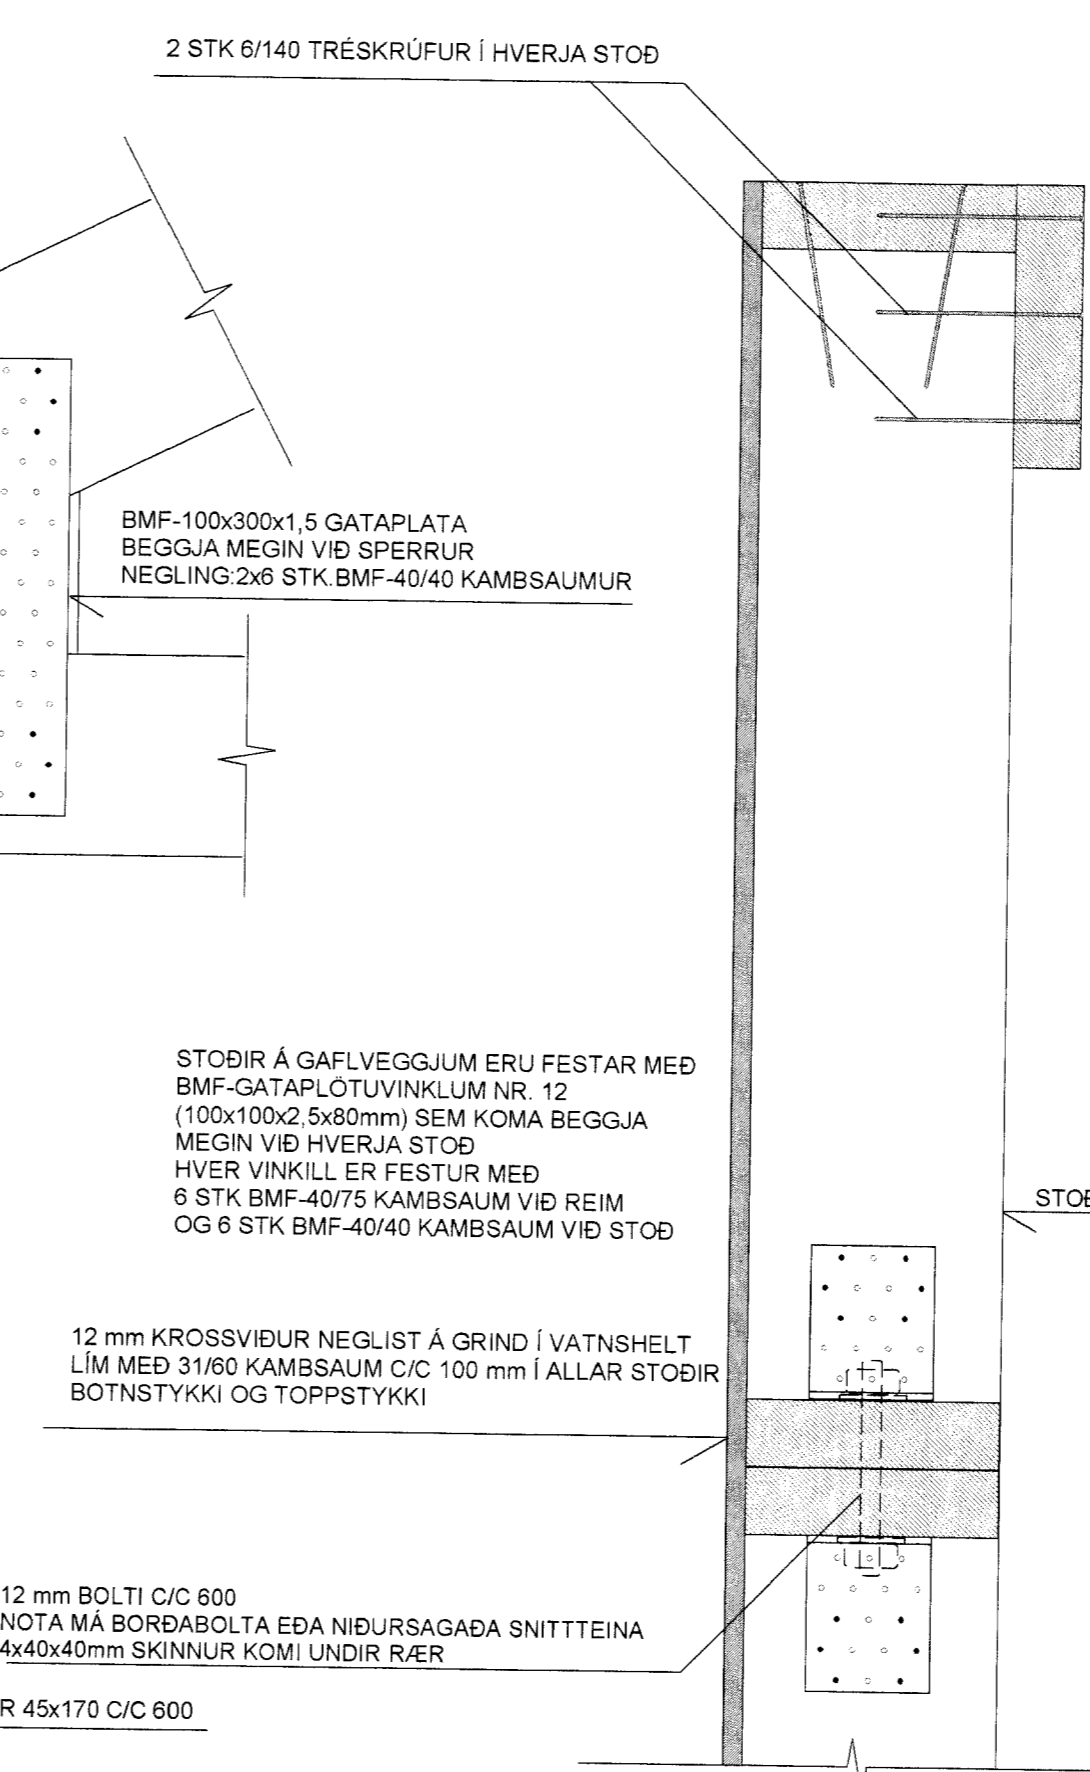


STODIR Á GAFLVEGGJUM ERU FESTAR MED
BMF-GATAPLOTUVINKLUM NR. 12
(100x100x2 5x80mm) SEM KOMA BEGGJA
MEGIN VÍÐ HVERJA STOD
HVER VINKILL ER FESTUR MED
6 STK BMF-40/75 KAMBSAUM VÍÐ REIM
OG 6 STK BMF-40/40 KAMBSAUM VÍÐ STOD

12 mm KROSSVIÐUR NEGLIST Á GRIND Í VATNSHELT
LÍM MED 31/60 KAMBSAUM C/C 100 mm Í ALLAR STODIR
BOTNSTYKKI OG TOPPSTYKKI

12 mm BOLTI C/C 600
NOTA MÁ BORDABOLTA EÐA NIÐURSAGADA SNITTEINA
4x40x40mm SKINNUR KOMI UNDIR RÆR

SÉRMYND S6: MKV. 1:5
FESTING STODA UNDIR LÍMTRÉSBITA VÍÐ TIMBURGRIND

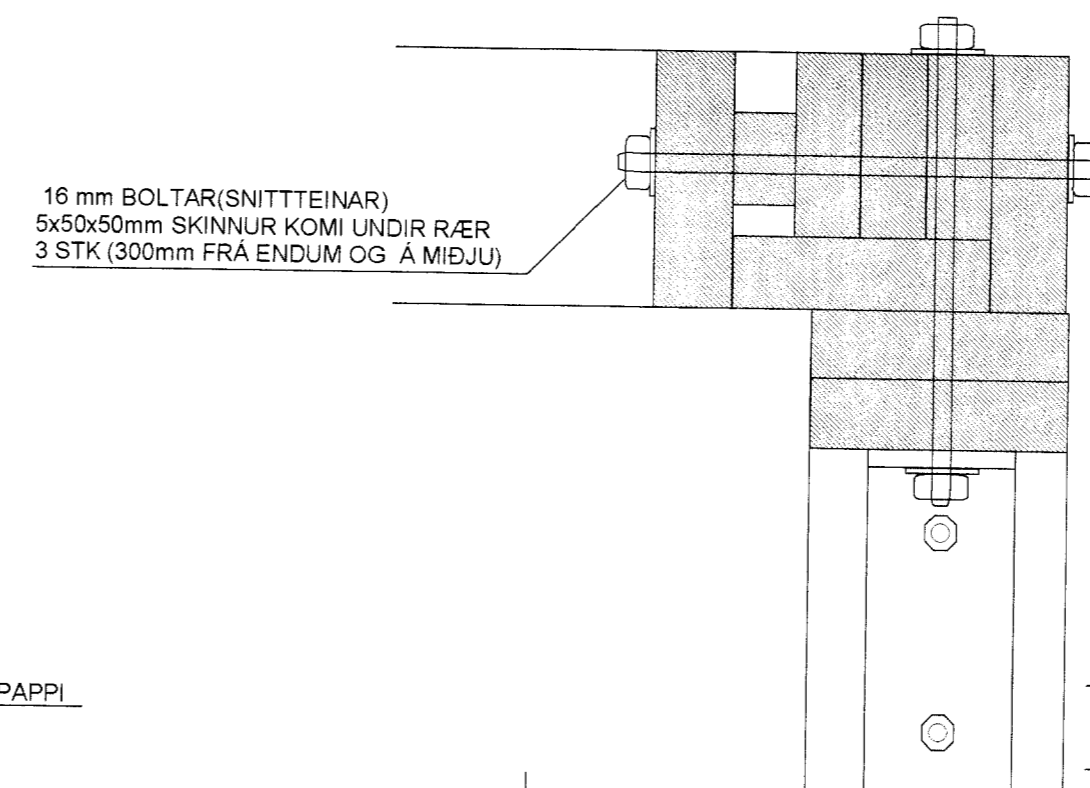

16 mm BOLTA (SNITTEINAR)
5x50x50mm SKINNUR KOMI UNDIR RÆR
3 STK (300mm FRÁ ENDUM OG Á MIÐJU)

2 STK 16 mm BOLTA
5x50x50mm SKINNUR
KOMI UNDIR RÆR
EINFALDAR 48 mm GADDASKIFUR
KOMI Á MILLI TIMBURS OG STALS


2 STK 16/200 MÚRBOLTAR
5x50x50mm SKINNUR
KOMI UNDIR RÆR
(BORAD SE MED 16 mm STEINBOR)

SKÝRINGAR :

EFNI Í TIMBURGRIND ER 45x170 . 4 FLOKKUR HÚSBURRT, ALHEFLAÐ OG AFRÉTT
TIMBURGRINDUR ERU INNFLUTTAR Í EININGUM FRÁ SVÍÐJÓÐ.
SETJA SKAL TJÖRUPAPPA MILLI FÖTSTYKKIS OG SÖKKULS
SPERRUR ERU VERKSMÍÐJUFRAMLIÐDAR KRAFTSPERRUR INNFLUTTAR FRÁ SVÍÐJÓÐ
FRAMLIÐDAR ÚR VÖNDUÐU ALHEFLUÐU OG AFRÉTTU EFNI.
LÍMTRÉ ER T-40
SERSMÍÐADAR STÁLFESTINGAR SKAL
MÁLA MED RYÐVARNARGRUNNI, STÁL(GEÐI) ST-37
ALLAR SÚÐUR ERU a=6mm.
TIMBURGRIND ER KLÆDD AD UTAN MED 12 mm OPNUM VATNSPOLNUM BIRKIKROSSVIÐ
SEM NEGLA SKAL VÍÐ GRIND MED 31/40 KAMBSAUM C/C 100 mm Í HVERJA STOD
FÖTSTYKKI OG TOPPSTYKKI
KROSSVIÐURINN SE AÐEINS SAMSETTUR Á HEILUM STODUM (EKKI YFIR GLUGGUM)
ATH: FRÁGANGUR ÞAKRÚNA, EINANGRUN OG ÚTLOFTUN, SJA TEIKNINGAR ARKITEKTS

TIMBURSTÆRDIR BOLTA OG SAUMUR ER Í MILLIMETRUM
ALLAR MÁLSETNINGAR ERU Í MILLIMETRUM

SÉRMYND S5: MKV. 1:5
FESTING LÍMTRÉSBITA VÍÐ TIMBURGRIND

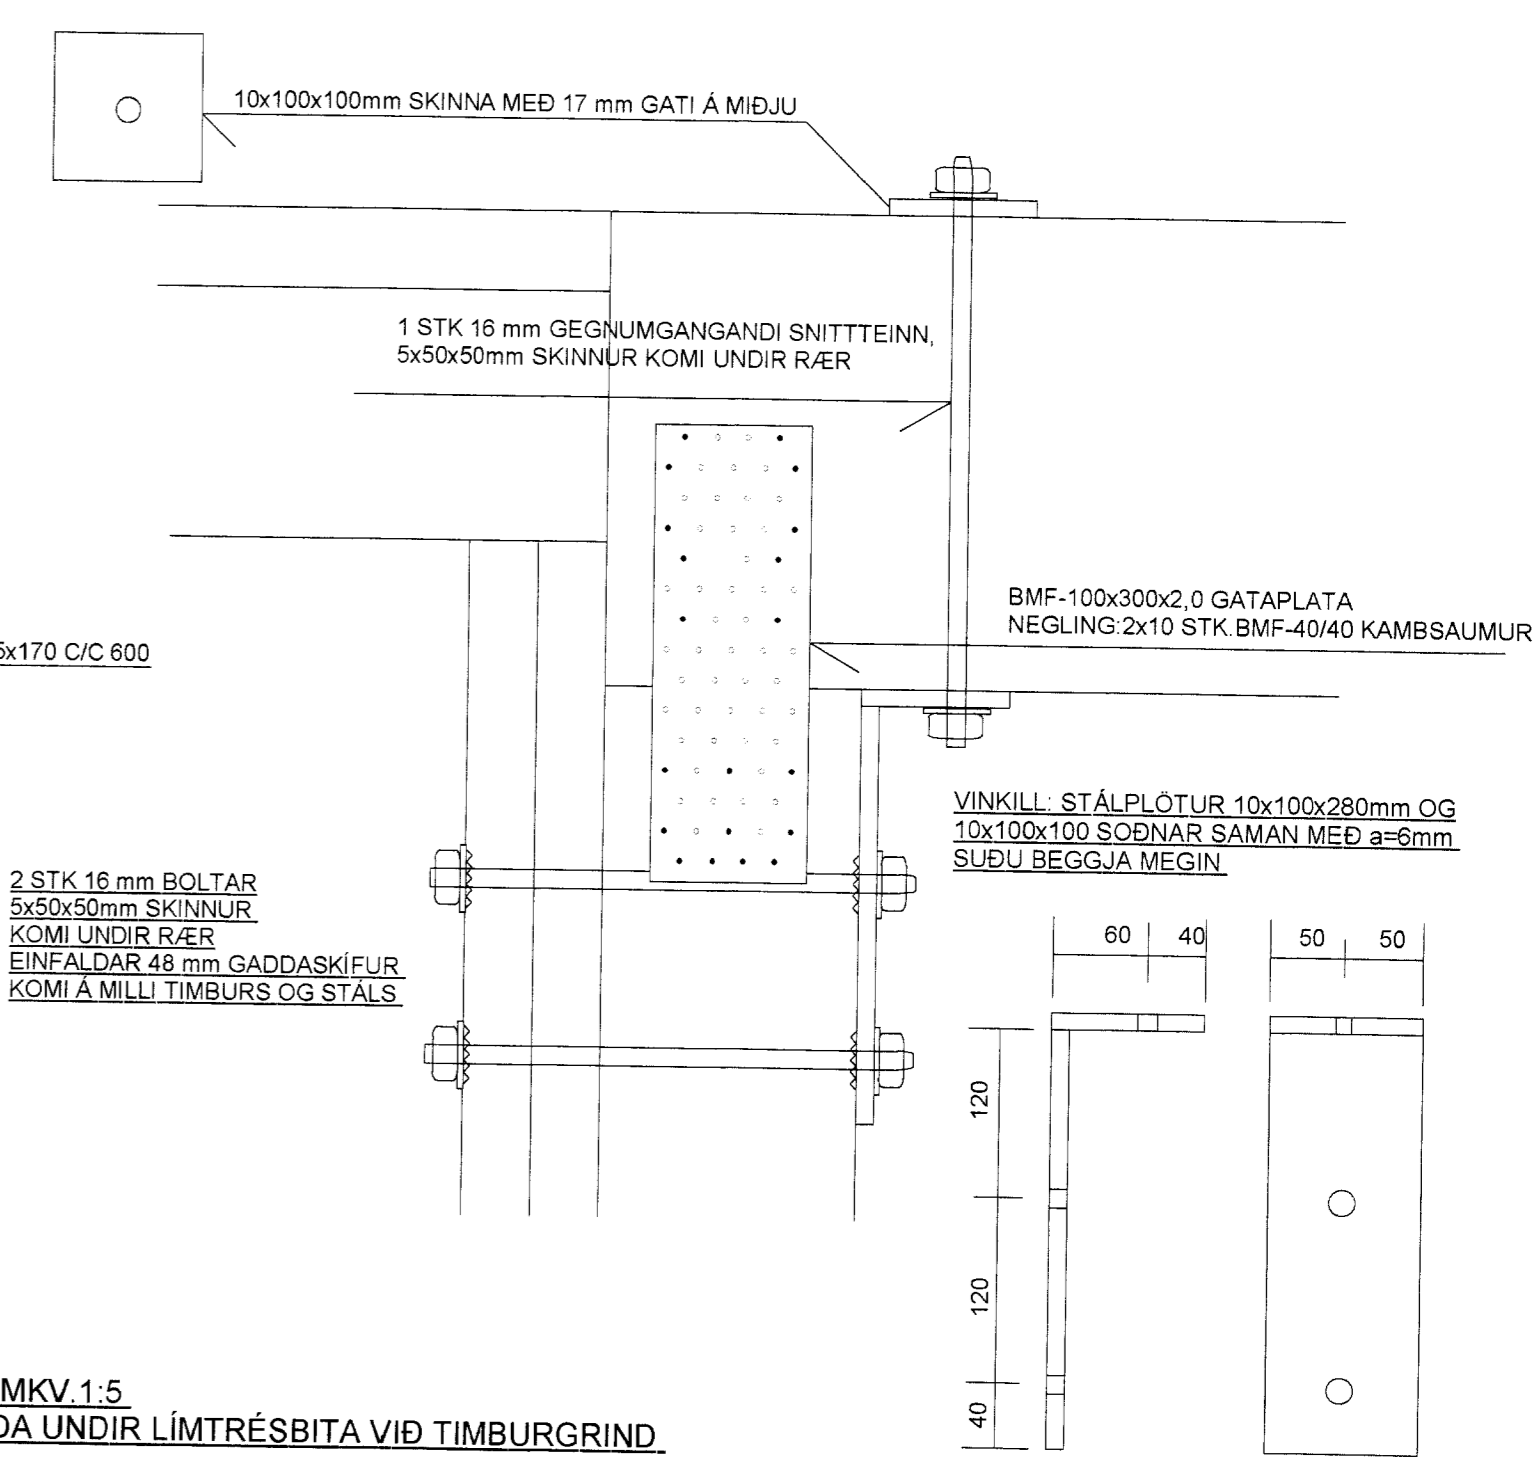

10x100x100mm SKINNA MED 17 mm GATI Á MIÐJU

1 STK 16 mm GEGNUMGANGANDI SNITTEINN,
5x50x50mm SKINNUR KOMI UNDIR RÆR

BMF-100x300x2,0 GATAPLATA
NEGLING 2x10 STK BMF-40/40 KAMBSAUMUR

VINKILL: STÁLPLÖTUR 10x100x280mm OG
10x100x100 SODNAR SAMAN MED a=6mm
SÚÐU BEGGJA MEGIN

2 STK 16 mm BOLTA
5x50x50mm SKINNUR
KOMI UNDIR RÆR
EINFALDAR 48 mm GADDASKIFUR
KOMI Á MILLI TIMBURS OG STALS

VINKILL: STÁLPLÖTUR 10x100x280mm OG
10x100x100 SODNAR SAMAN MED a=6mm
SÚÐU BEGGJA MEGIN

GÖT = Ø 17 mm

GÖT = Ø 17 mm

TEIKN.NR. 1.02	Tæknavangur ehf. Kirkjustétt 26, 113 Reykjavík Sími: 564 22 44, Netf. mg.tv@vortex.is
KVARÐI: 1:50, 1:5	
DAGS. NÓV. 2005	
HANNAD: MG	VERKEFNI: KERHRAUN 2-GRÍMSNESI, HRAUNHOLT 45
TEIKNAD: MG	BURÐARVIRKI: TIMBURGRINDUR, SAMSETNINGAR
YFIRFARID:	