



**VEGGUR VE:04 - SKÁSTÝFING, MKV. 1:50**

ATH AD INNAN SÉ ÞESSI VEGGUR KLÆÐUR MEÐ 16 mm RAKAÐOLNUM  
SPONAPLOTUM SEM NEGLIST MEÐ 31/40 KAMBSAUM C/C 100 mm  
LEKTUR SÉU LOBRETТАR 45x45 mm FESTAR Á STODIR MEÐ 6/120 TRÉSKRUFUM C/C 300mm

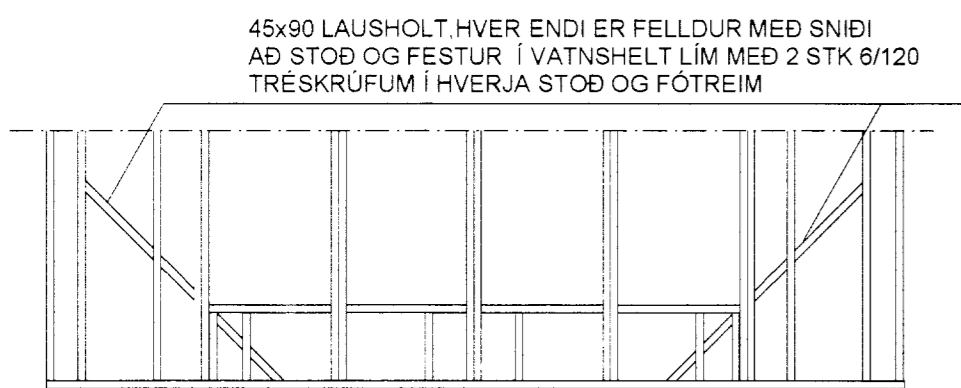

**GRUNNMYND AF VEGGJUM MKV. 1:50**

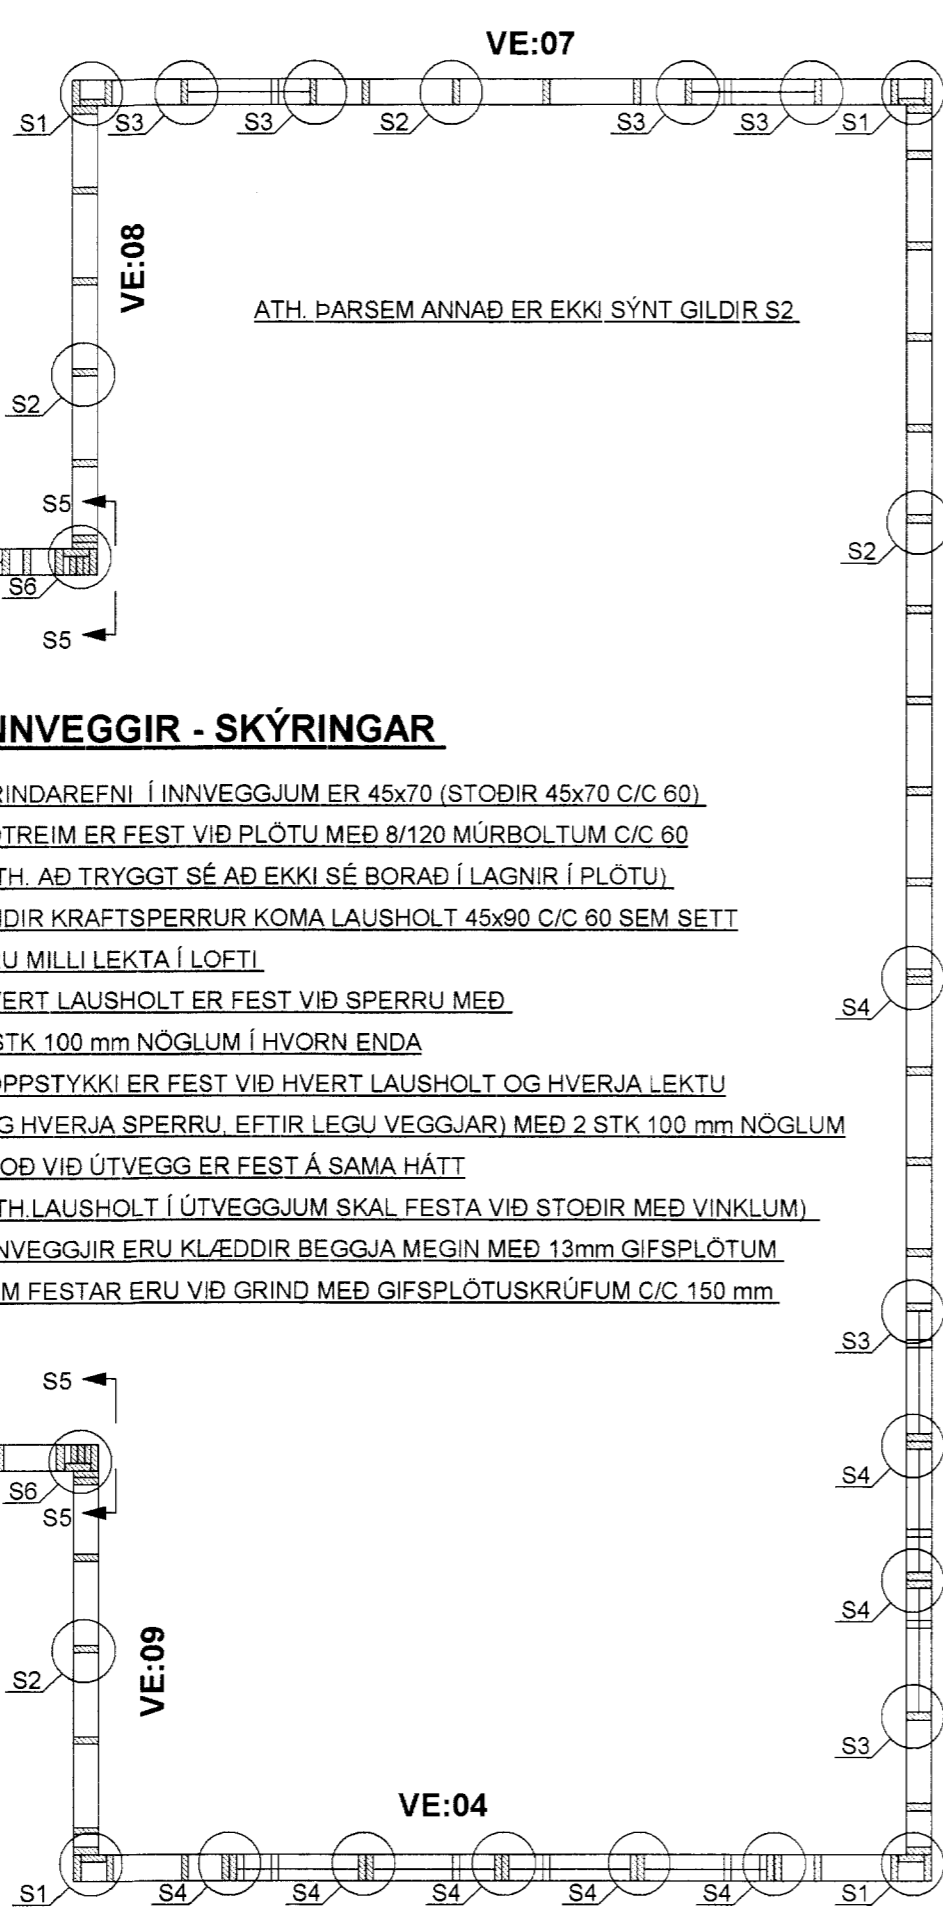


**INNVEGGIR - SKÝRINGAR**

GRINDAREFNI Í INNVEGGJUM ER 45x70 (STODIR 45x70 C/C 60)  
FÓTREIM ER FEST VÍÐ PLOTU MEÐ 8/120 MÚRBOLTUM C/C 60  
(ATH. AD TRYGGT SÉ AD EKKI SÉ BORAD Í LAGNIR Í PLOTU)  
UNDIR KRAFTSPERRUR KOMA LAUSHOLT 45x90 C/C 60 SEM SETT  
ERU MILLI LEKTA Í LOFTI  
HVERT LAUSHOLT ER FEST VÍÐ SPERRU MEÐ  
2 STK 100 mm NOGLUM Í HVORN ENDA  
TOPPSTYKKI ER FEST VÍÐ HVERT LAUSHOLT OG HVERJA LEKTU  
(OG HVERJA SPERRU EFTIR LEGU VEGGAR) MEÐ 2 STK 100 mm NOGLUM  
STOD VÍÐ ÚTVEGG ER FEST Á SAMÁ HÁTT  
(ATH LAUSHOLT Í ÚTVEGGJUM SKAL FESTA VÍÐ STODIR MEÐ VINKLUM)  
INNVEGGJIR ERU KLÆDDIR BEGGJA MEGIN MEÐ 13mm GÍFSPLOTUM  
SEM FESTAR ERU VÍÐ GRIND MEÐ GÍFSPLOTUSKRUFUM C/C 150 mm

ALLAR MÁLSETNINGAR  
SJA TEIKNINGAR ARKITEKTS.

**SÉRMYND S1: MKV. 1:5  
FRAGANGUR HORNA**

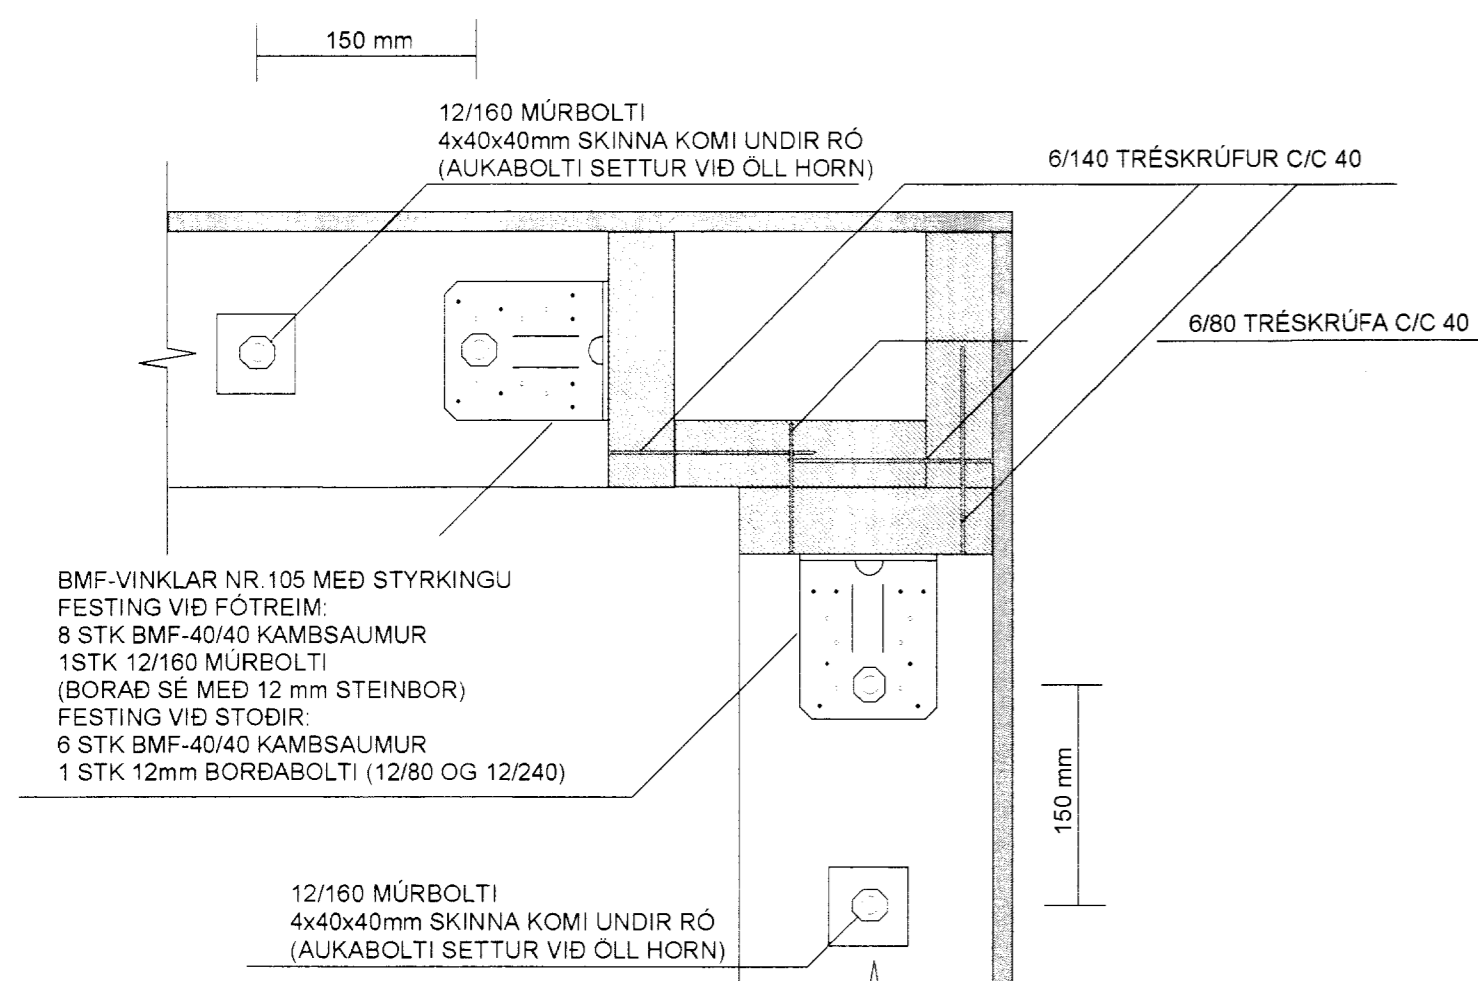

**SÉRMYND S2: MKV. 1:5  
GILDIR ALMENNT UM FESTINGU  
STOÐA VÍÐ FÓTREIM**

ATH Í LAGI AD HAFI EINN VINKIL VÍÐ STODIR  
UNDIR GLUGGUM OG ÞARSEM EKKI ER RUM  
FYRIR TVÖ VINKLA

BMF-VINKLAR NR 105 MEÐ STYRKINGU  
FESTING VÍÐ FÓTREIM  
6 STK BMF-40/40 KAMBSAUMUR  
1 STK 12/160 MÚRBOLTI  
(BORAD SÉ MEÐ 12 mm STEINBOR)  
FESTING VÍÐ STODIR  
6 STK BMF-40/40 KAMBSAUMUR  
1 STK 12mm BORDABOLTI (12/80 OG 12/240)


**SÉRMYND S3: MKV. 1:5  
GILDIR VÍÐ GLUGGA**

BMF-VINKLAR NR 105 MEÐ STYRKINGU  
FESTING VÍÐ FÓTREIM  
6 STK BMF-40/40 KAMBSAUMUR  
1 STK 12/160 MÚRBOLTI (GEGNUM ANNAN VINKILINN)  
(BORAD SÉ MEÐ 12 mm STEINBOR)  
FESTING VÍÐ STODIR  
6 STK BMF-40/40 KAMBSAUMUR

**SÉRMYND S4: MKV. 1:5  
GILDIR ÞARSEM EININGAR ERU SAMSETTAR  
OG ÞARSEM ERU TVÖ- EÐA ÞREIÐALDAR STODIR  
VÍÐ EÐA Á MILLI GLUGGA**

BMF-VINKLAR NR 105 MEÐ STYRKINGU  
FESTING VÍÐ FÓTREIM  
6 STK BMF-40/40 KAMBSAUMUR  
1 STK 12/160 MÚRBOLTI (GEGNUM BÁÐA VINKLA)  
(BORAD SÉ MEÐ 12 mm STEINBOR)  
FESTING VÍÐ STODIR  
6 STK BMF-40/40 KAMBSAUMUR  
1 STK 12mm BOLTI Í GEGNUM VINKLA

**SNID Í ÚTVEGG (HLIÐAR) MKV. 1:5**

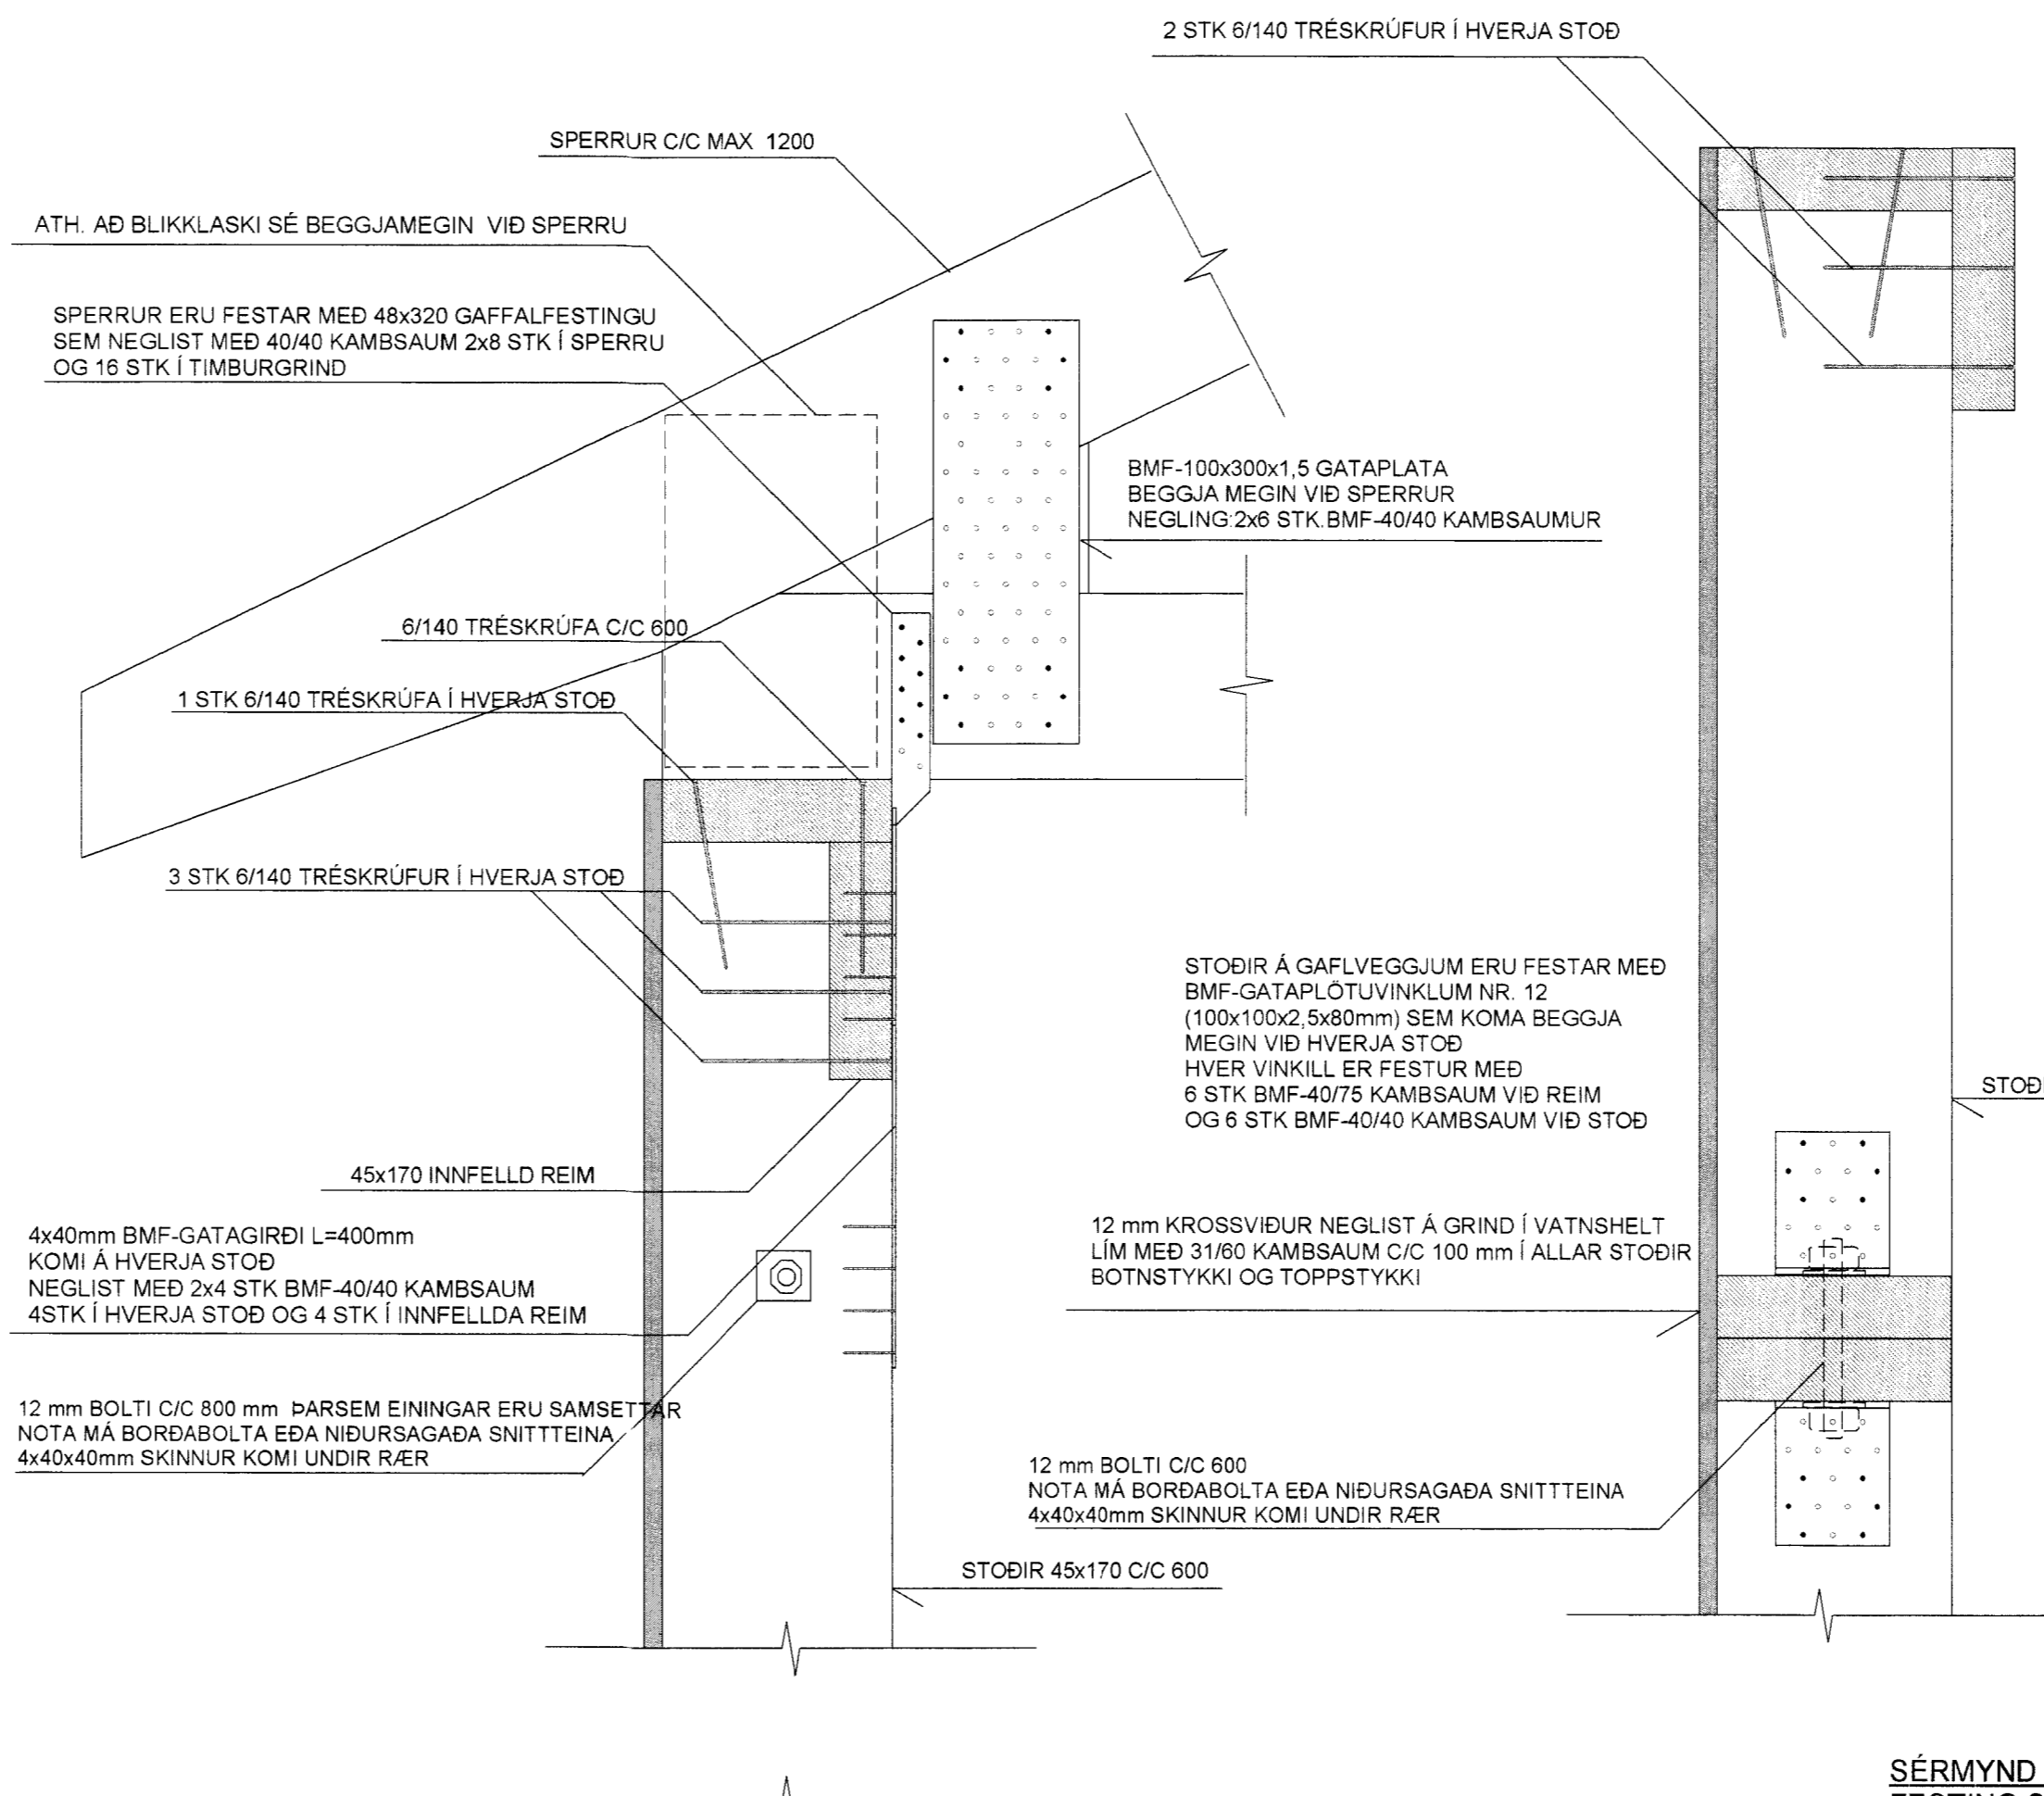

ATH. AD BLIKKLASKI SÉ BEGGJAMEGIN VÍÐ SPERRU

SPERRUR ERU FESTAR MEÐ 48x320 GAFFALFESTINGU  
SEM NEGLIST MEÐ 40/40 KAMBSAUM 2x8 STK Í SPERRU  
OG 16 STK Í TIMBURGRIND

4x40mm BMF-GATAGIRDI L=400mm  
KOMI Á HVERJA STOD  
NEGLIST MEÐ 2x4 STK BMF-40/40 KAMBSAUM  
4STK Í HVERJA STOD OG 4 STK Í INNFELDA REIM

12 mm BOLTÍ C/C 800 mm ÞARSEM EININGAR ERU SAMSETTAR  
NOTA MÁ BORDABOLTA EÐA NIÐURSAÐAÐA SNITTEINA  
4x40x40mm SKINNUR KOMI UNDIR RÆR


12 mm KROSSVIÐUR NEGLIST Á GRIND Í VATNSHELT  
LÍM MEÐ 31/60 KAMBSAUM C/C 100 mm Í ALLAR STODIR  
BOTNSTYKKI OG TOPPSTYKKI

BMF-VINKILL NR 105 MEÐ STYRKINGU  
KOMI BEGGJA MEGIN VÍÐ HVERJA STOD

12 mm BOLTÍ ÞARSEM EININGAR ERU SAMSETTAR  
EINING VÍÐ TVÖFALDARSTODIR

12/160 MÚRBOLTI C/C 600  
(Í GEGNUM ANNAN VINKILINN VÍÐ  
HVERJA STOD, NEMA ANNAD SÉ SYNT)

**SNID Í ÚTVEGG (GAFLAR) MKV. 1:5**

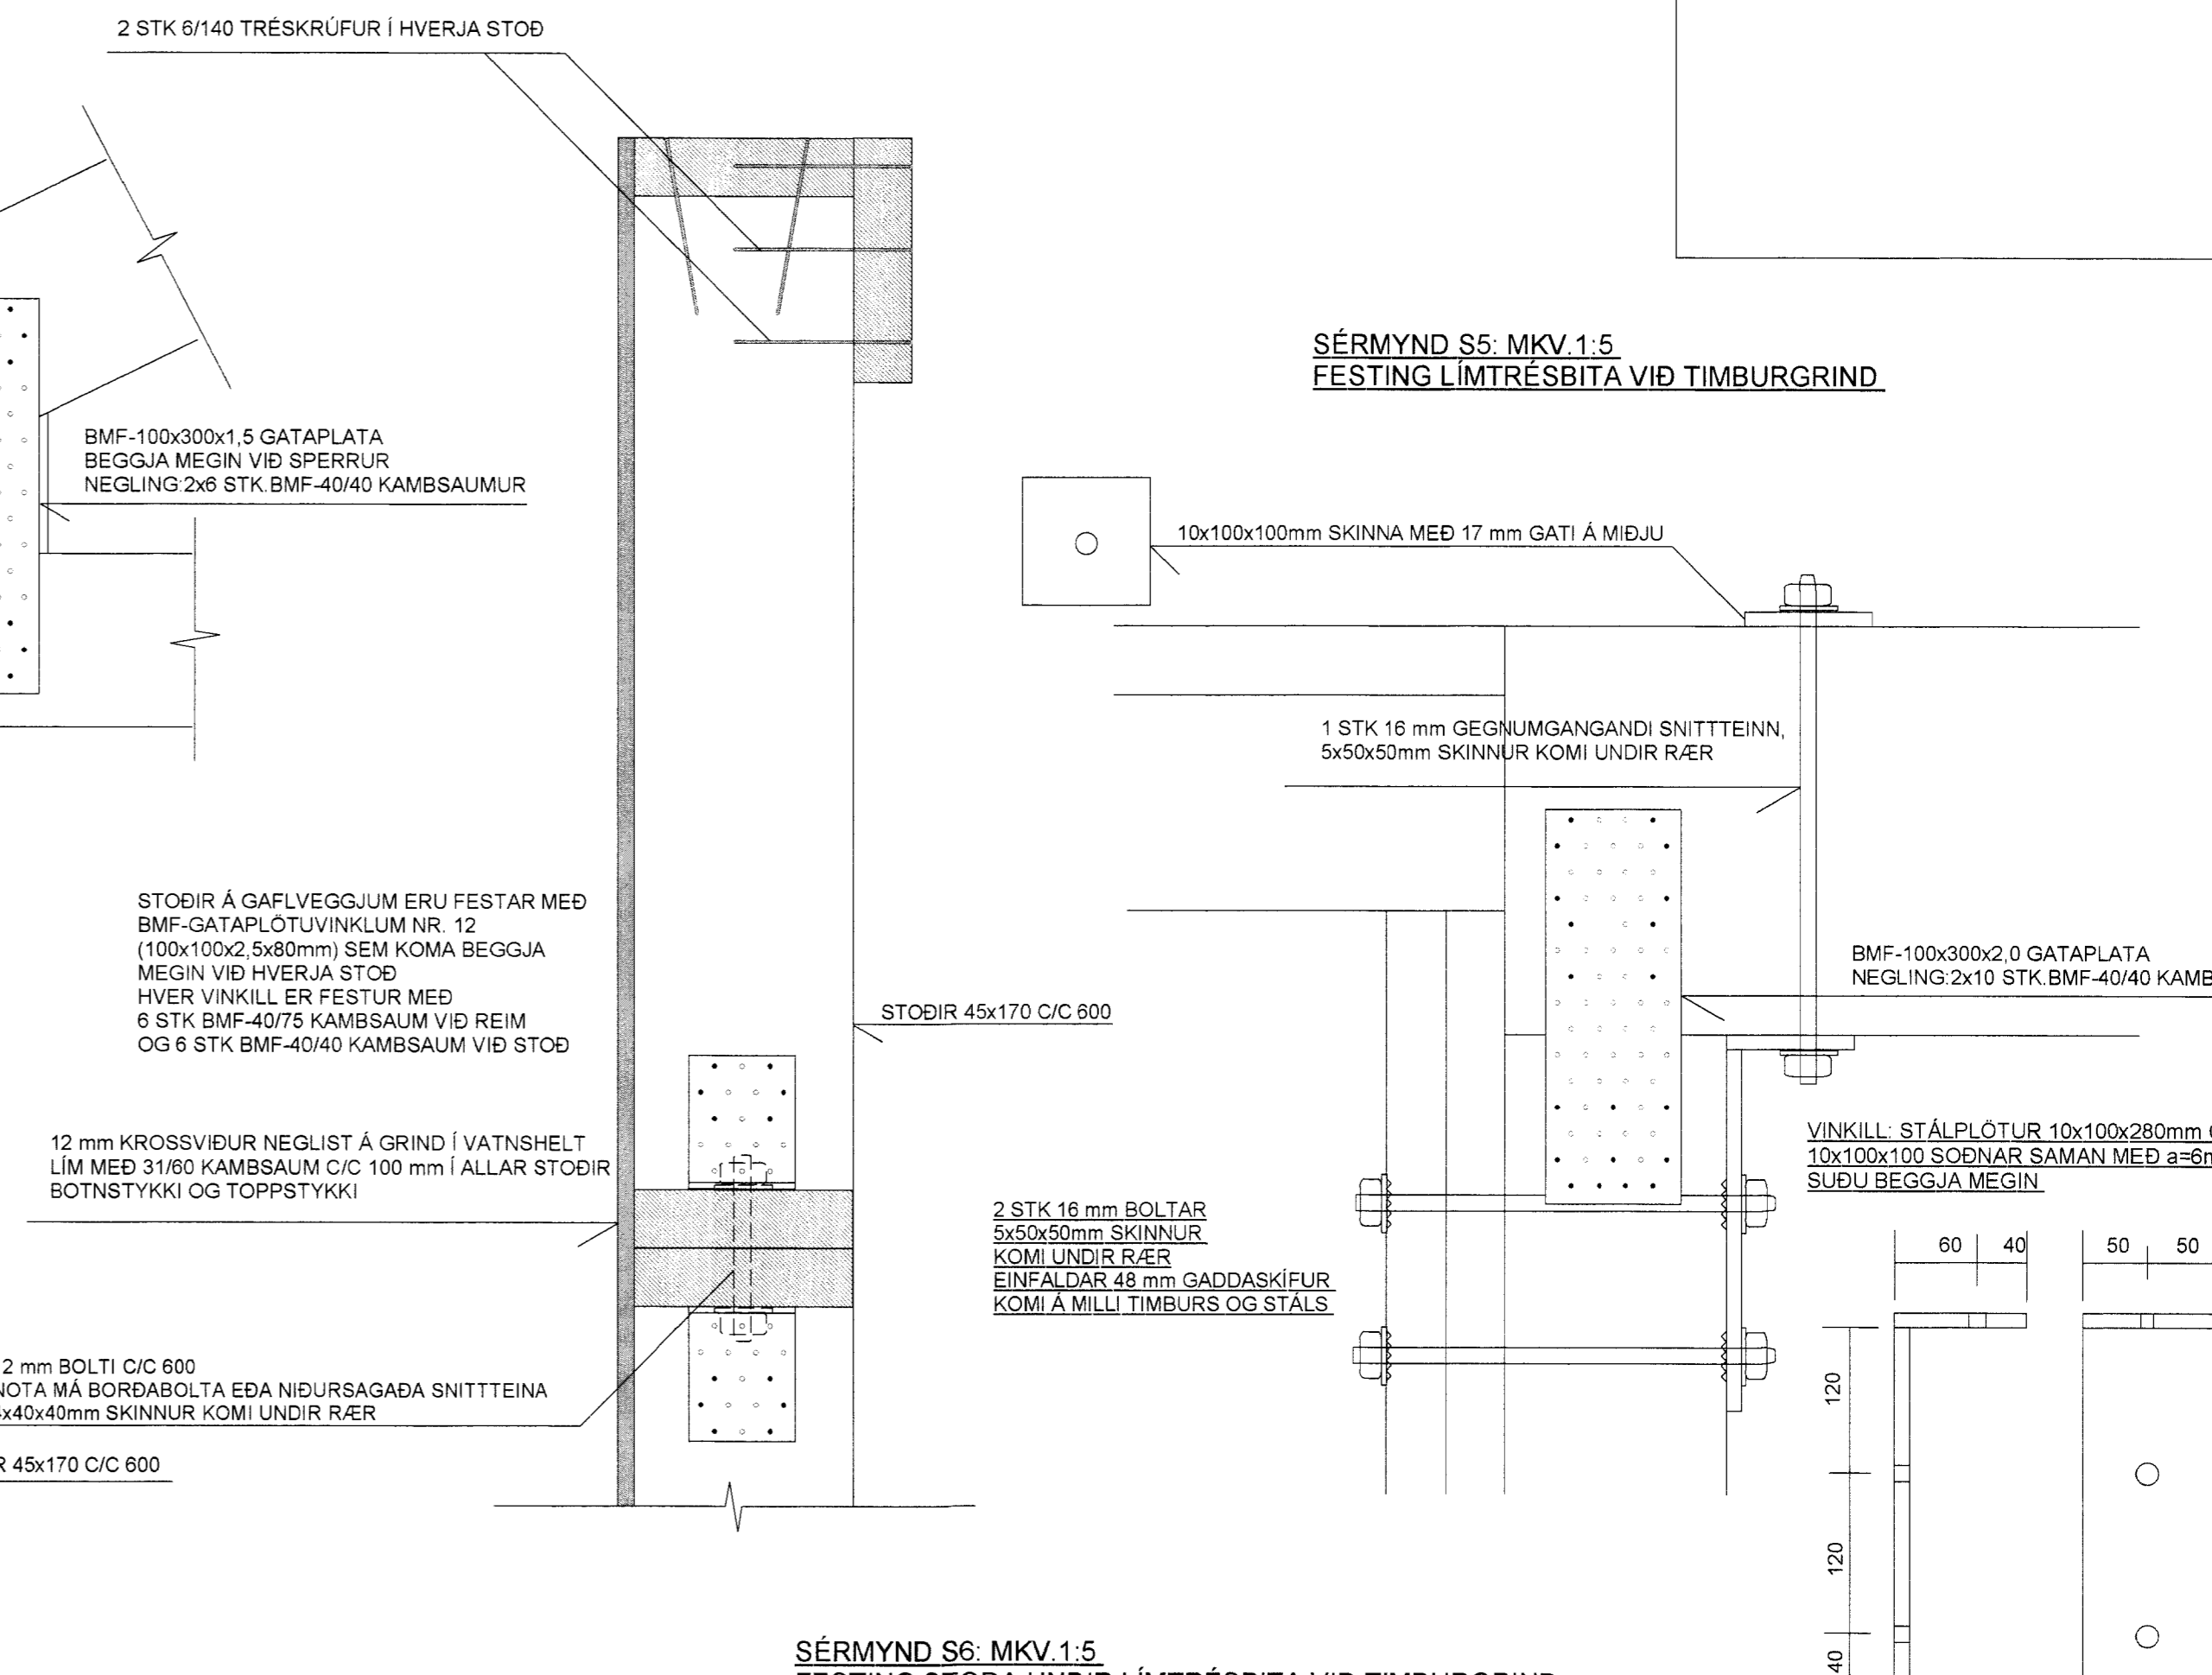

STODIR Á GAFLVEGGJUM ERU FESTAR MEÐ  
BMF-GATAPLOTU VINKLUM NR 12  
(100x100x2,5x80mm) SEM KOMA BEGGJA  
MEGIN VÍÐ HVERJA STOD  
HVER VINKILL ER FESTUR MEÐ  
6 STK BMF-40/75 KAMBSAUM VÍÐ REIM  
OG 6 STK BMF-40/40 KAMBSAUM VÍÐ STOD

12 mm BOLTÍ C/C 600  
NOTA MÁ BORDABOLTA EÐA NIÐURSAÐAÐA SNITTEINA  
4x40x40mm SKINNUR KOMI UNDIR RÆR


16 mm BOLTAR(SNITTEINAR)  
5x50x50mm SKINNUR KOMI UNDIR RÆR  
3 STK (300mm FRÁ ENDUM OG Á MIÐJU)

**SKÝRINGAR :**

EFNI Í TIMBURGRIND ER 45x170. 4 FLOKKUR HÚSBURRT, ALHÉLAÐ OG AFRÉTT  
TIMBURGRINDUR ERU INNFLUTTAR Í EININGUM FRÁ SVIÐJÓÐ  
SETJA SKAL TJÖRUPAPPA MILLI FÓTSTYKKIS OG SÖKKULS  
SPERRUR ERU VERKSMIÐJUFRAMLEIDDAR KRAFTSPERRUR INNFLUTTAR FRÁ SVIÐJÓÐ  
FRAMLEIDDAR ÚR VÖNDUÐU ALHÉFLUÐU OG AFRÉTTU EFNI  
LÍMTRÉ ER T-40  
SÉRSMÍÐADAR STÁLFESTINGAR SKAL  
MÁLA MEÐ RYÐVARNARGRUNNI STÁLGÆÐI ST-37  
ALLAR SUBUR ERU a=9mm  
TIMBURGRIND ER KLÆDD AD ÚTAN MEÐ 12 mm ÖPNUM VATNSPOLNUM BIRKIKROSSVÍÐ  
SEM NEGLA SKAL VÍÐ GRIND MEÐ 31/40 KAMBSAUM C/C 100 mm Í HVERJA STOD  
FÓTSTYKKI OG TOPPSTYKKI  
KROSSVIÐURINN SÉ AÐEINS SAMSETTUR Á HEILUM STODUM (EKKI FYR GLUGGUM)  
ATH. FRÁGANGUR ÞAKBRÚNA, EINANGRUN OG ÚTLOFTUN. SJA TEIKNINGAR ARKITEKTS.

TIMBURSTÆRDIR BOLTAR OG SAUMUR ER Í MILLI METRUM  
ALLAR MÁLSETNINGAR ERU Í MILLI METRUM


**SÉRMYND S5: MKV. 1:5  
FESTING LÍMTRÉSBITA VÍÐ TIMBURGRIND**

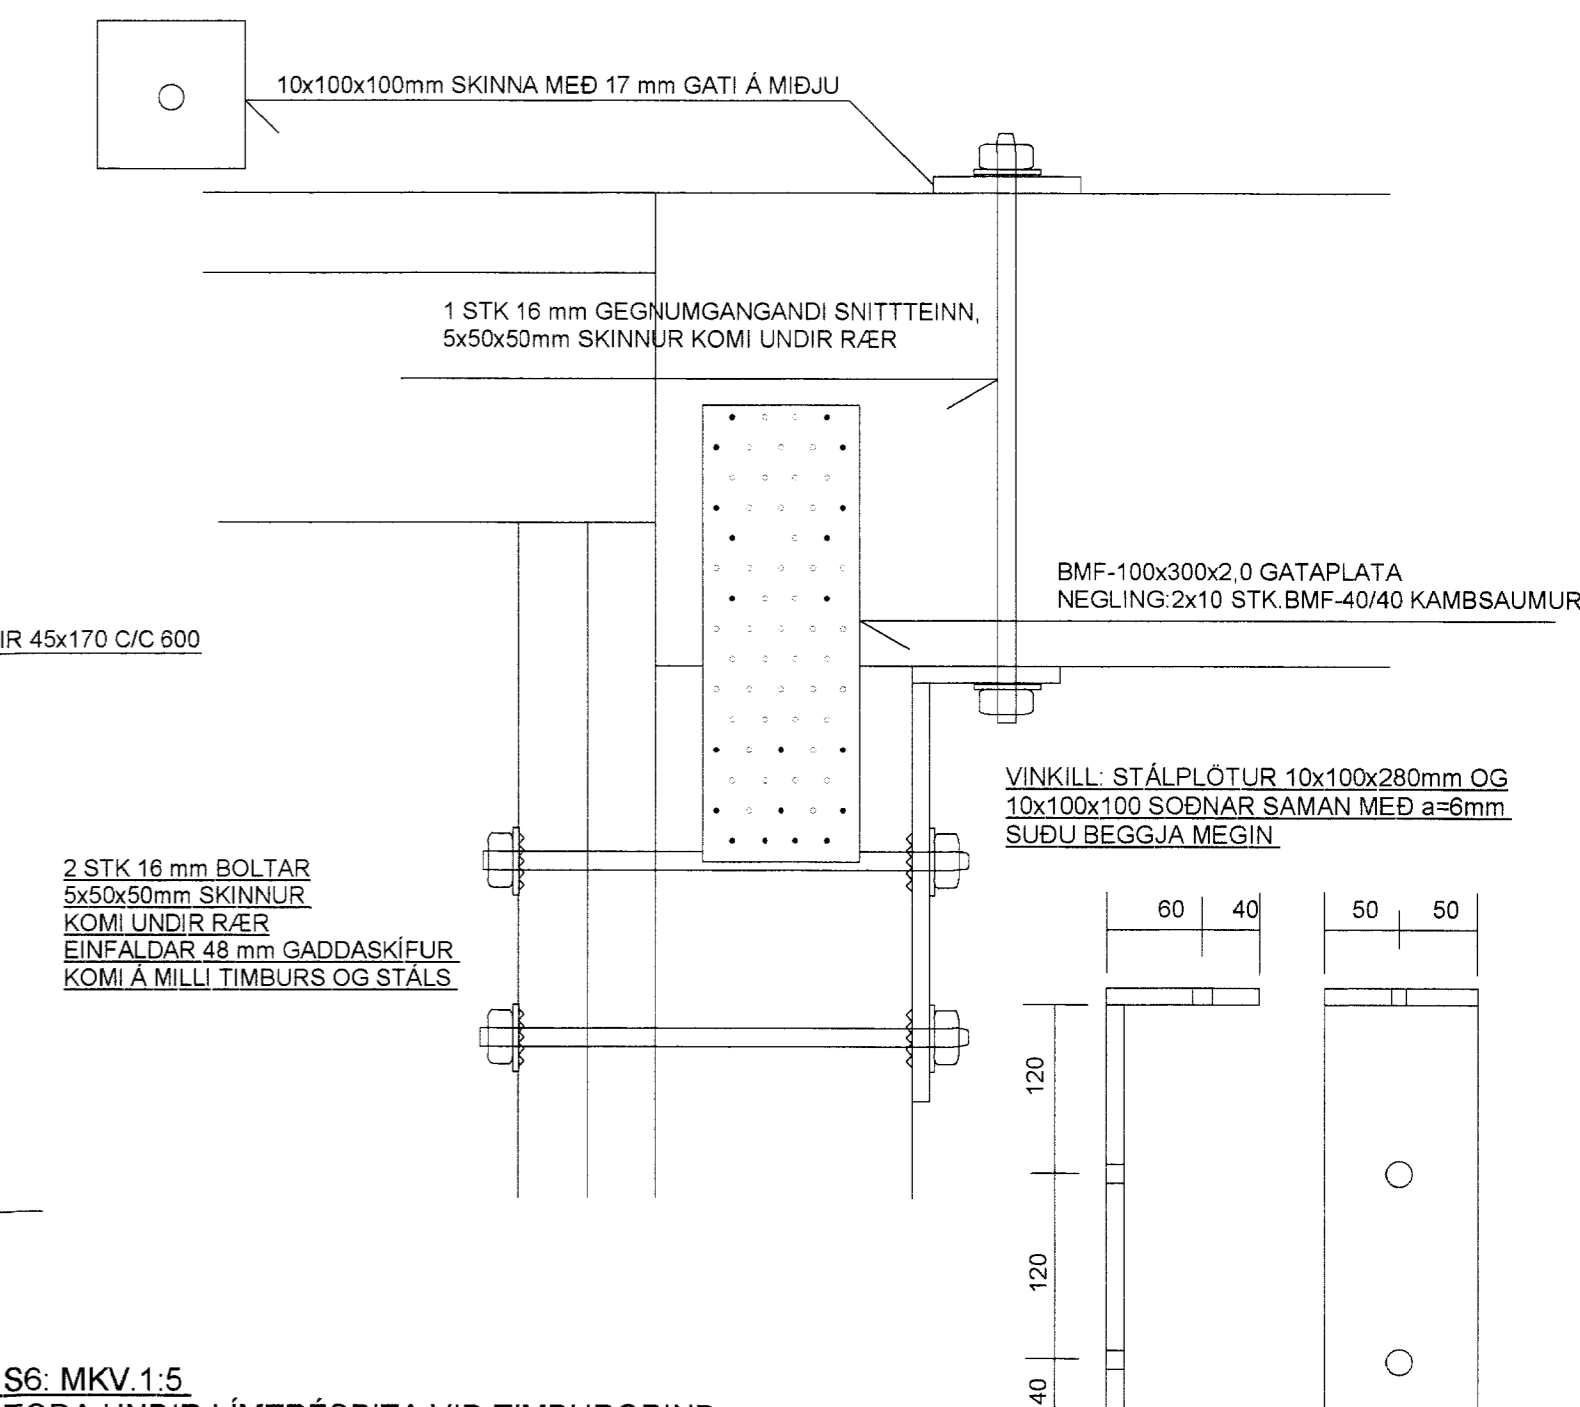

2 STK 16 mm BOLTAR  
5x50x50mm SKINNUR  
KOMI UNDIR RÆR  
EINFALDAR 48 mm GADDASKIFUR  
KOMI Á MILLI TIMBURS OG STÁLS

2 STK 16/200 MÚRBOLTAR  
5x50x50mm SKINNUR  
KOMI UNDIR RÆR  
(BORAD SÉ MEÐ 16 mm STEINBOR)

VINKILL STÁLPLOTUR 10x100x280mm OG  
10x100x260 SOBÐNAR SAMAN MEÐ a=6mm  
SLUÐU BEGGJA MEGIN

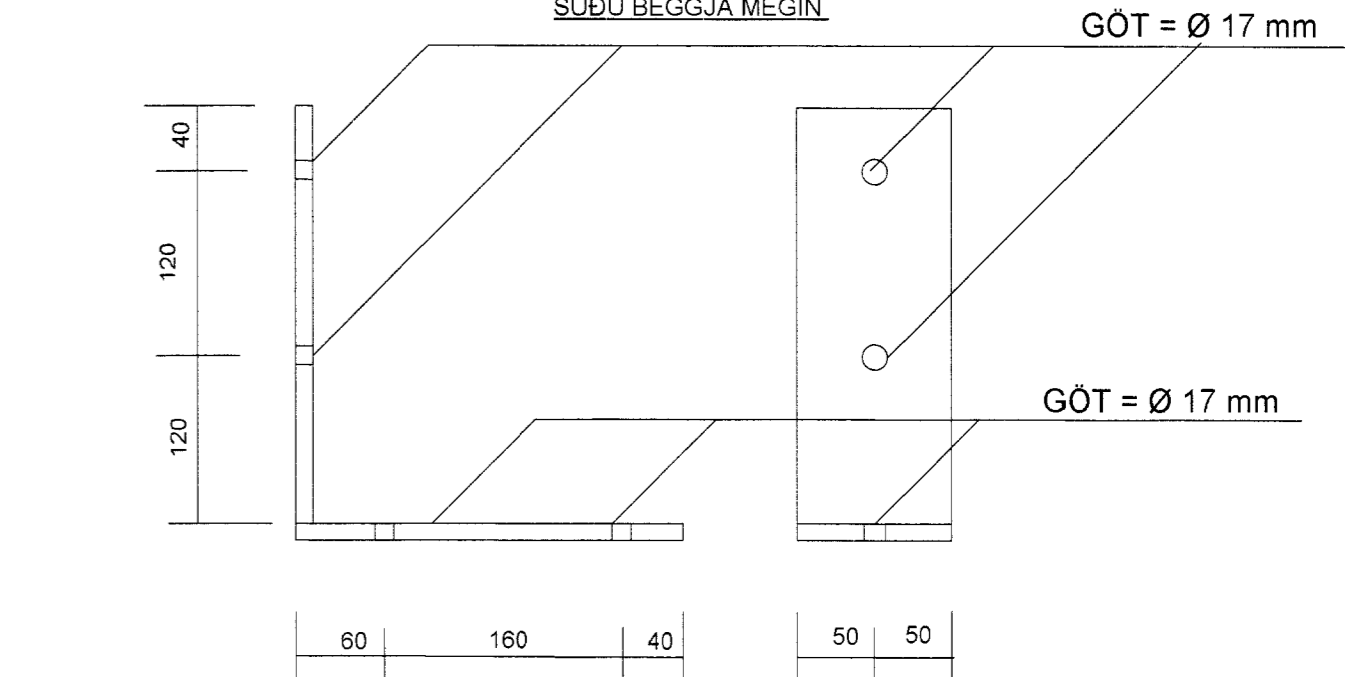

TEIKN.NR. 1.02  
KVARDI: 1:50, 1:5  
DAGS. NÓV. 2005

Tæknivangur ehf.  
Kirkjustétt 26, 113 Reykjavík  
Sími: 564 22 44, Netf. mg.tv@vortex.is

HANNAÐ: MG VERKEFNI: KERHRAUN 2-GRÍMSNESI, HRAUNÁS 5  
TEIKNAD: MG BURÐARVIRKI: TIMBURGRINDUR, SAMSETNINGAR

YFIRFARID: Magnús Gylfason  
Magnús Gylfason KT 201251-4199