

SKÝRINGAR :

LAGNIR Í GRUNNI:

ÖLL RÖR ERU Ø 100 mm PVC-PLASTRÖR
 NEMA ANNAD SÉ TEKID FRAM Á TEIKNINGUM
 ALLAR SAMSETNINGAR SÉU MEÐ GÜMMIPÉTTINGUM
 NOTA SKAL DRENMÖL NR. 1 YFIR JARÐVATNSLAGNIR
 ROTDRÓ SÉ 1500 LÍTRA MEÐ 15-20 m SITURLÖGN
 ROTDRÓ SÉ STAÐSETT Á STAÐNUM Í SAMRÁÐI VIÐ BYGGINGAFULLTRÚA
 STAÐSETNING SÉ EKKI NÆR LÓÐAMÖRKUM EN 10 m
 LAGNIR LEGGIST MEÐ MINNST 20 PRÓMILL HALLA
 FRÁRENSLI FRÁ HEITUM POTTI LEGGIST Í ÞÚKKGRYFJU

ALLAR MÁLSETNINGAR ERU Í SENTIMETRUM

HITAKERFI:


GÓLFHITARÖR ERU 20x2,2 mm REHAU RAUTHERM PLASTLAGNIR (EDA SAMBÆRIL)
 OG ERU ÞÆR LAGÐAR Í STEYPTA PLÖTU EINSOG SÝNT ER Á GRUNNMYND
 FARA SKAL EFTIR LEIÐBEININGUM FRAMLEIÐANDA VARDANDI MEÐHÖNDLUN RÖRANNA
 HVER MOTTA ER SJÁLFSTÆÐUR HITAGJAFI OG SÉ HÚN HEIL OG ÓSAMSETT
 HITASTÝRING SÉ MEÐ SJÁLFVIRKUM HITANEMUM
 SETJA SKAL HLÍÐARHÓLKA UTANUM RÖR ÞARSEM ÞAU
 FARA Í GEGNUM VEGGI OG TENGJAST KISTUM

ALLT EFNI OG FRÁGANGUR SÉ SAMKV. ÍST 67 OG GILDANDI REGLUGERÐUM
 ALLT EFNI HAFI LAGNAEFNISVOTTUN


NEYSLUVATNSLAGNIR:

NEYSLUVATNSLAGNIR ERU RÖR Í RÖR LAGNIR
 RÖR SÉU PEX-PLASTRÖR AF VIÐURKENNDRI GERÐ
 FÖÐURRÖR SÉU AF VIÐURKENNDRI GERÐ
 VATNSRÖRIN SKULU ÞOLA 70 GRÁÐUR C SAMFELT VIÐ 1MPA VINNUÞRÝSTING
 TENGISTYKKI SÉU ÚR AFSINKKUNARÞOLNU MESSING

ALLT EFNI OG FRÁGANGUR SÉ SAMKV. ÍST 67 OG GILDANDI REGLUGERÐUM
 ALLT EFNI HAFI LAGNAEFNISVOTTUN

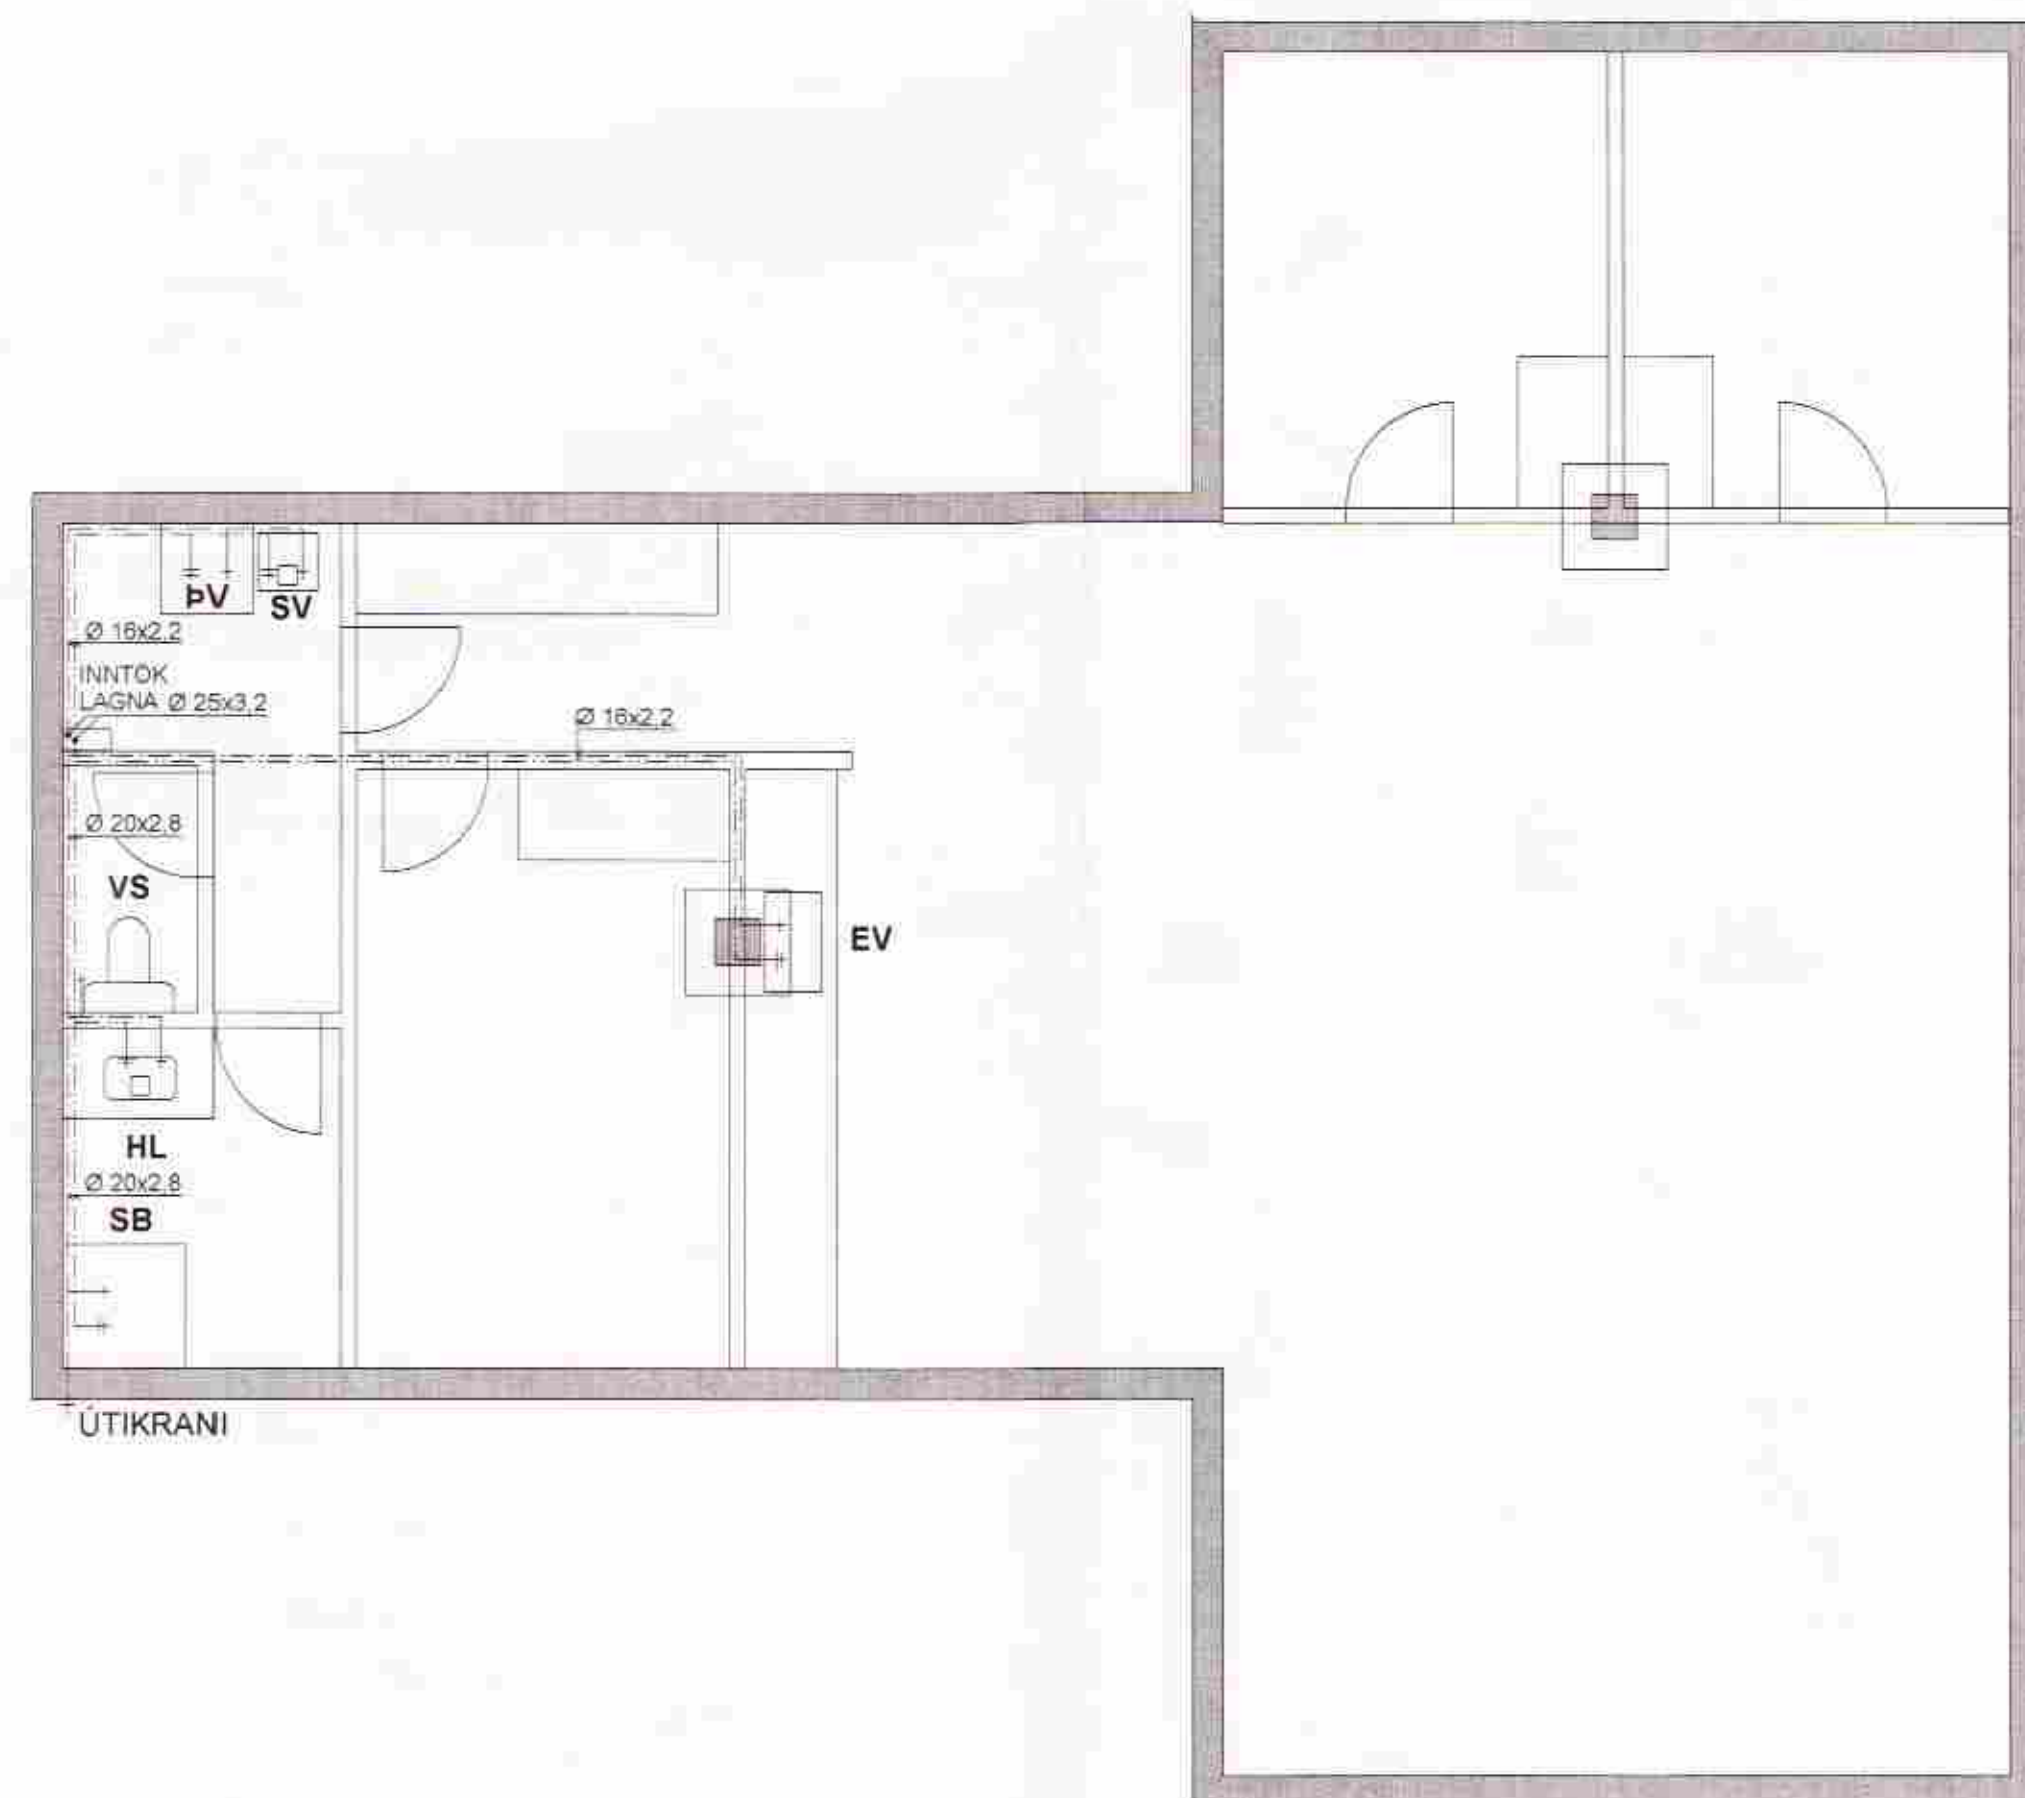

SNID Í PLÖTU, MKV. 1:10

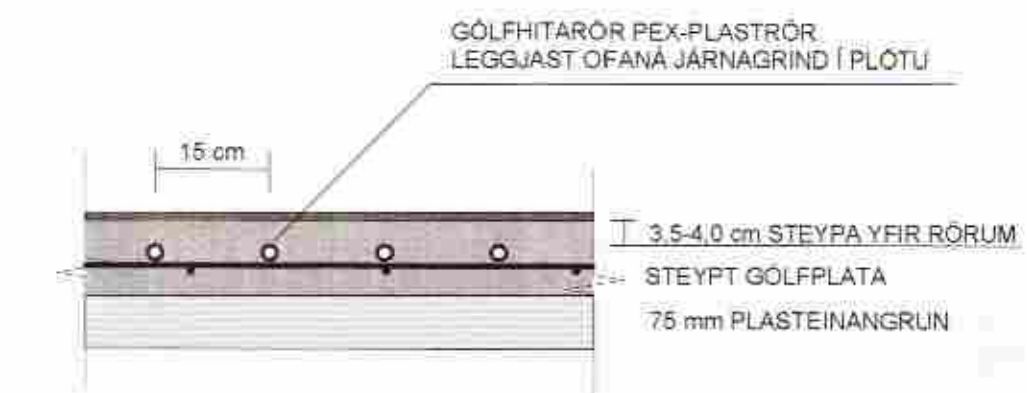

TEIKN.NR. 2.01	
KVARDI: 1:50, 1:10	
DAGS. OKT. 2005	
HANNAÐ: MG	VERKEFNI: KERHRAUN 2-GRÍMSNESI, HRAUNÁS 5
TEIKNAD: MG	LAGNIR: GRUNNMYNDIR, SNID OG SKÝRINGAR
YFIRFARID: Magnús Gylfason KT 201251-4195	