



52-14

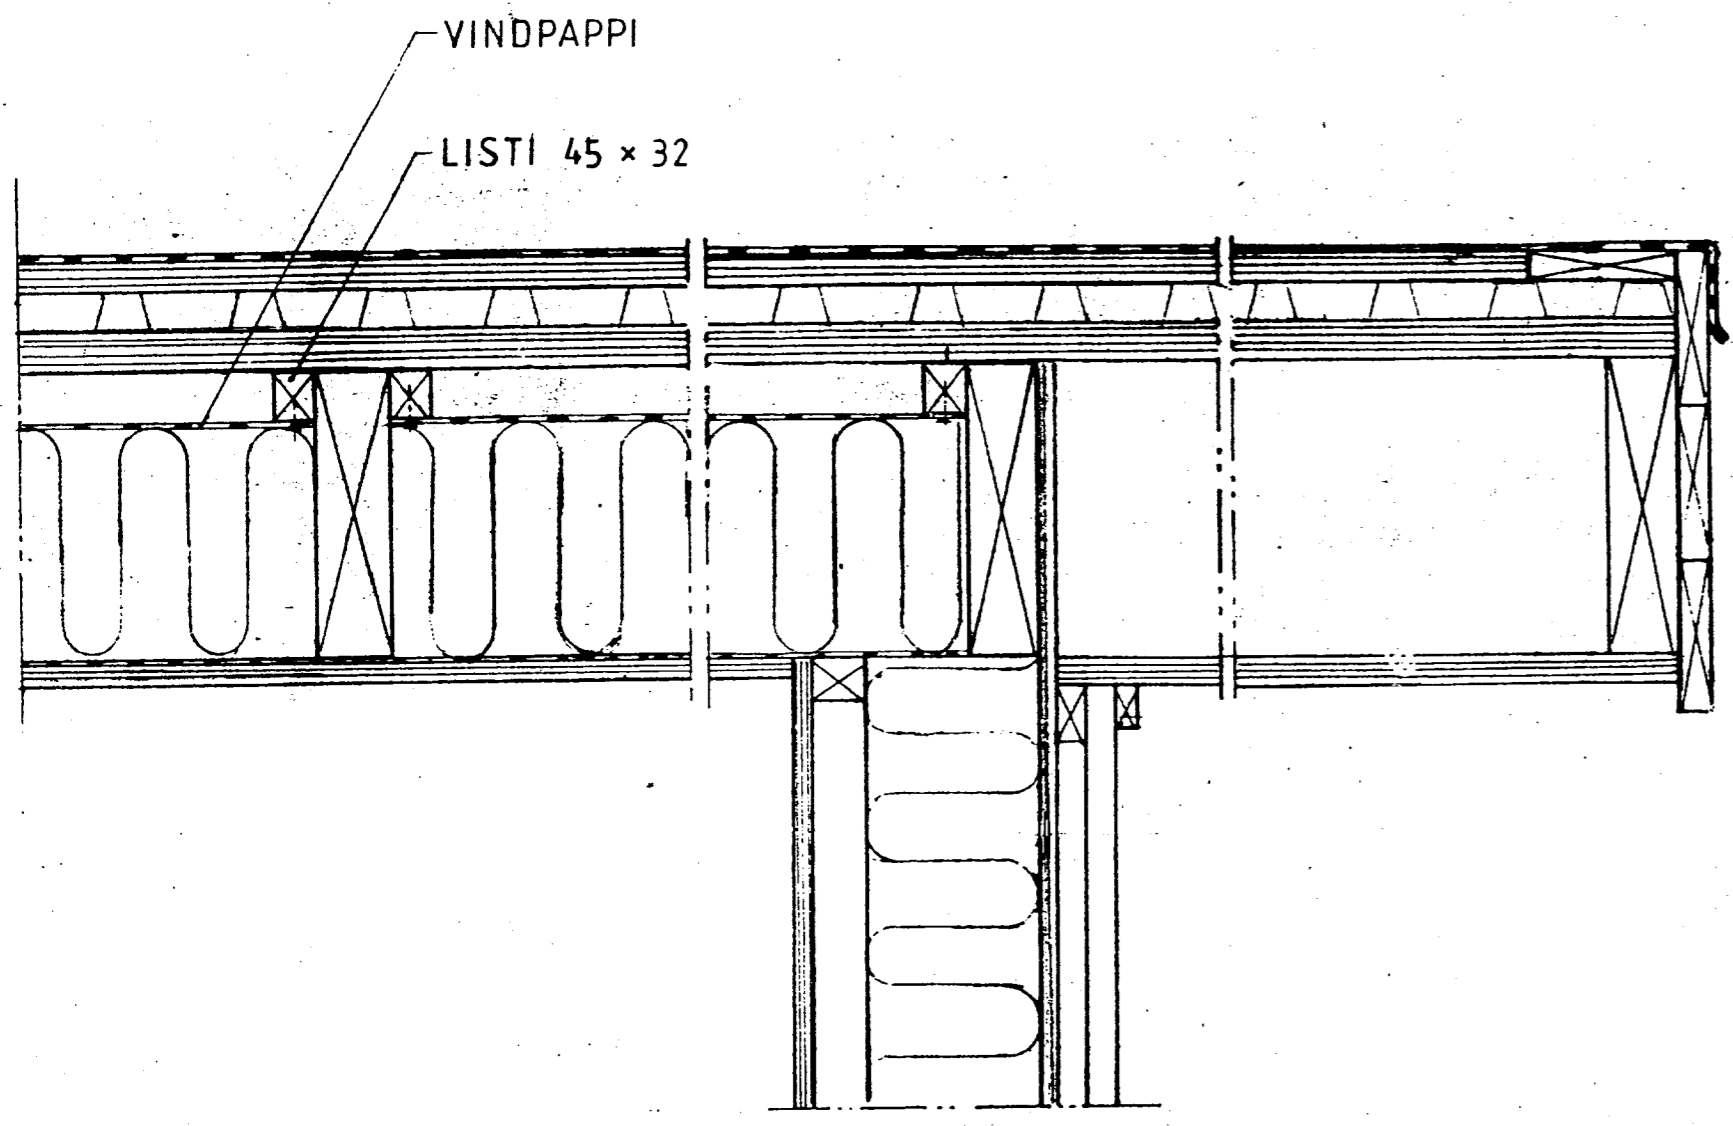

ÞAKSKEGG Í MÆNI FYRIR FRAMAN OG AFTAN HÚS

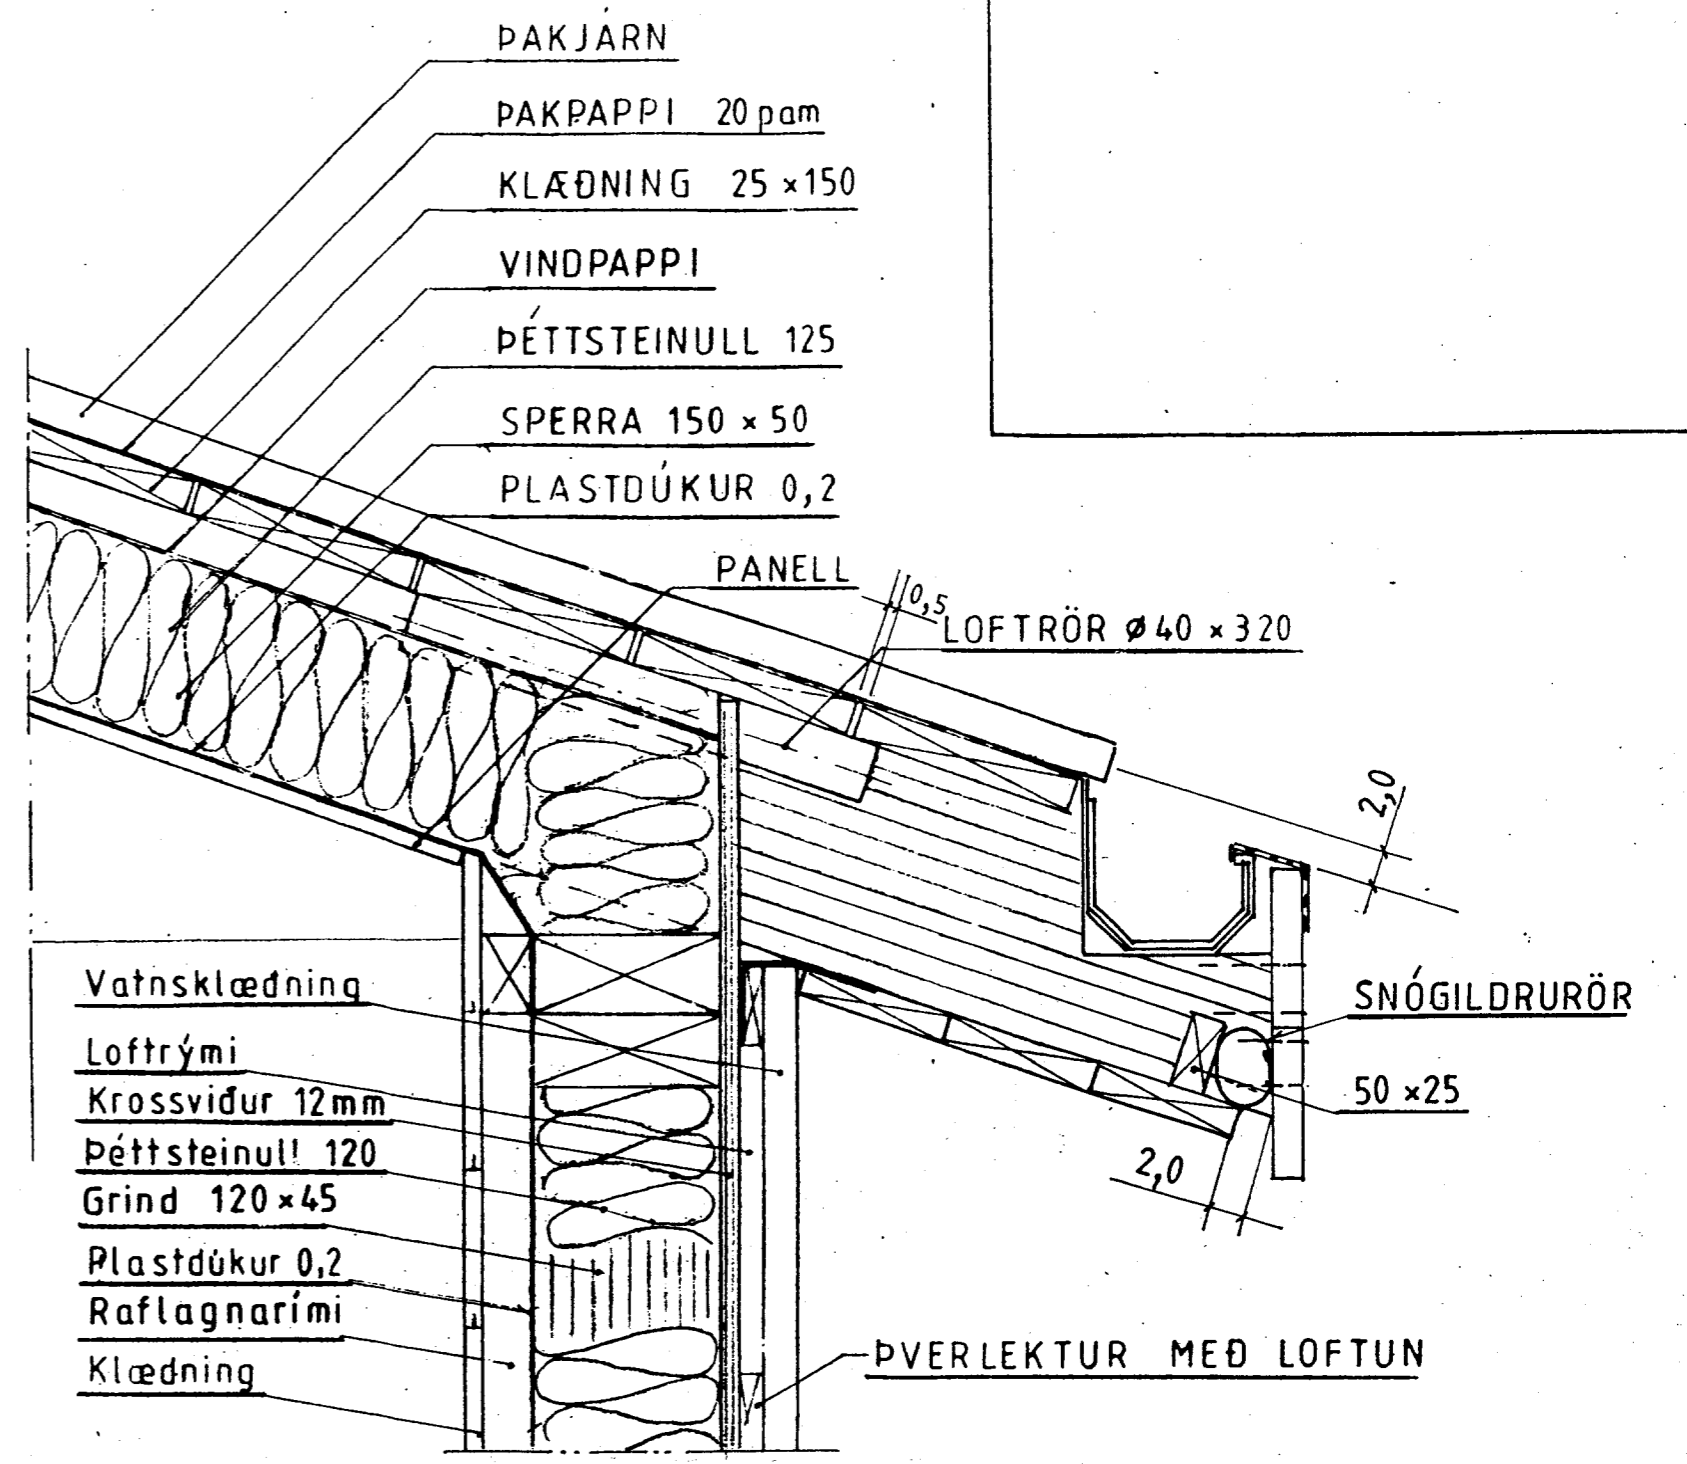

Mk v. 1:5	Sumarhús í landi Miðengis, Grímsness og Grafningshr	TEIKNIVANGUR Sími 568 1317
Dags: okt. '05	Árnessýsla, Lóð nr. 57 í Kerhrauni 6910 m ²	
Nr. 109-3-9	Eigandi: Ásgeir Karlsson, kt. 251156-2209	<i>Kristinn Magnússon</i> 2010.10.22 4027
	SNIÐMYNDIR	