


Skjal 17 05. 2005

*Hilmar Arnarson*

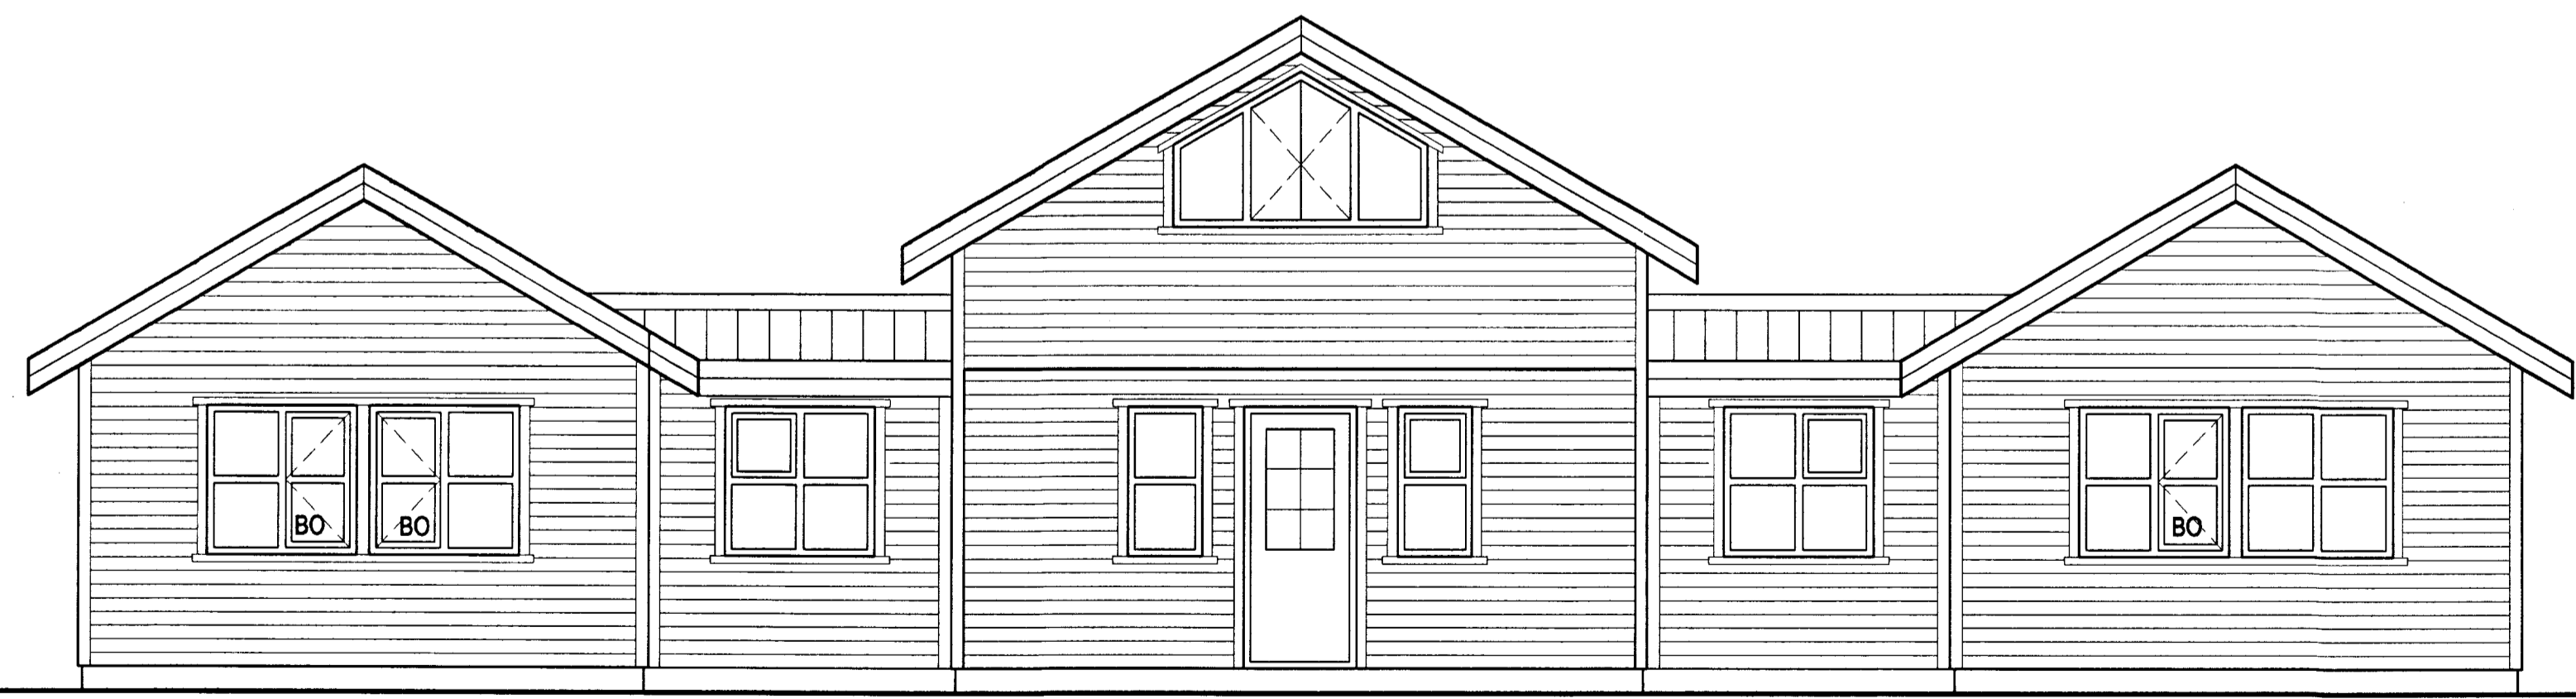

ÚTLIT VESTLÆG HLIÐ



ÚTLIT AUSTLÆG HLIÐ

Br. nr.	Dags.	Af.	Breyting
(A)			
(B)			
(C)			
(D)			

**TEIKNISTOFAN**  
**TORGÍÐ**  
 RÁÐGJÖF - HÖNNUN - EFTIRLIT

ARMÓLI 36, 108 REYKJAVÍK, Sími 568-8866, FAX 568-8878  
 Þorsteinn Friðbjörnsson, Magnús Þ. Guðmundsson,  
 byggingatæknifræðingur, innanhússarkitekt.  
 Kt. 211055-5299 Kt. 240654-5559

**FRÍSTUNDAHÚS**  
**KERHRAUN 61**  
**GRÍMSNES- OG GRAFNINGSHREPPI**

Teikningarheiti: ÚTLIT

Dags. 06.05.2005 Kvarði 1:50  
 Hannað þF Teiknað HS Samþ. *[Signature]*  
 Verknr. 05-210 Teikn.nr. 105 Breyt.nr.