

Skýringar:

Lagnir séu 3x1,5q huldar 16mm plastpípulögn.

Málstraumur rofa og tengla sé 10A.

Hæð á rofum sé 110cm, tenglar og smáspenna 20cm.


Hæð á veggjólsum á böðum sé 200cm.

Hæð á útljósum sé 170cm.

Nema annars sé getið.


Lágmark 70cm undir jarðvegsbrún
Heimtaug RARIK í rörri að lóðarmörkum

±70

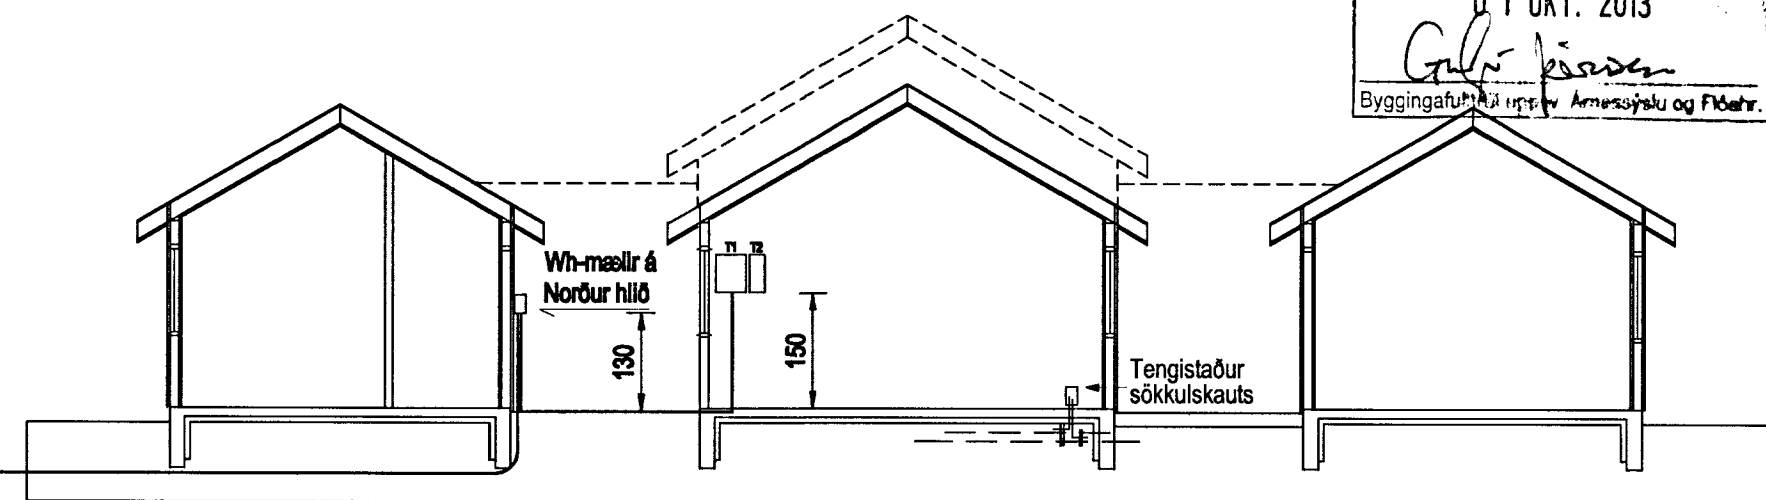


SNID A-A um inntak

Mælakassi á Norður hlið

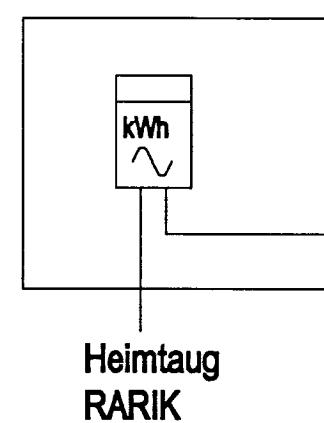

TAFLA INNAHÚSS 40x50mm

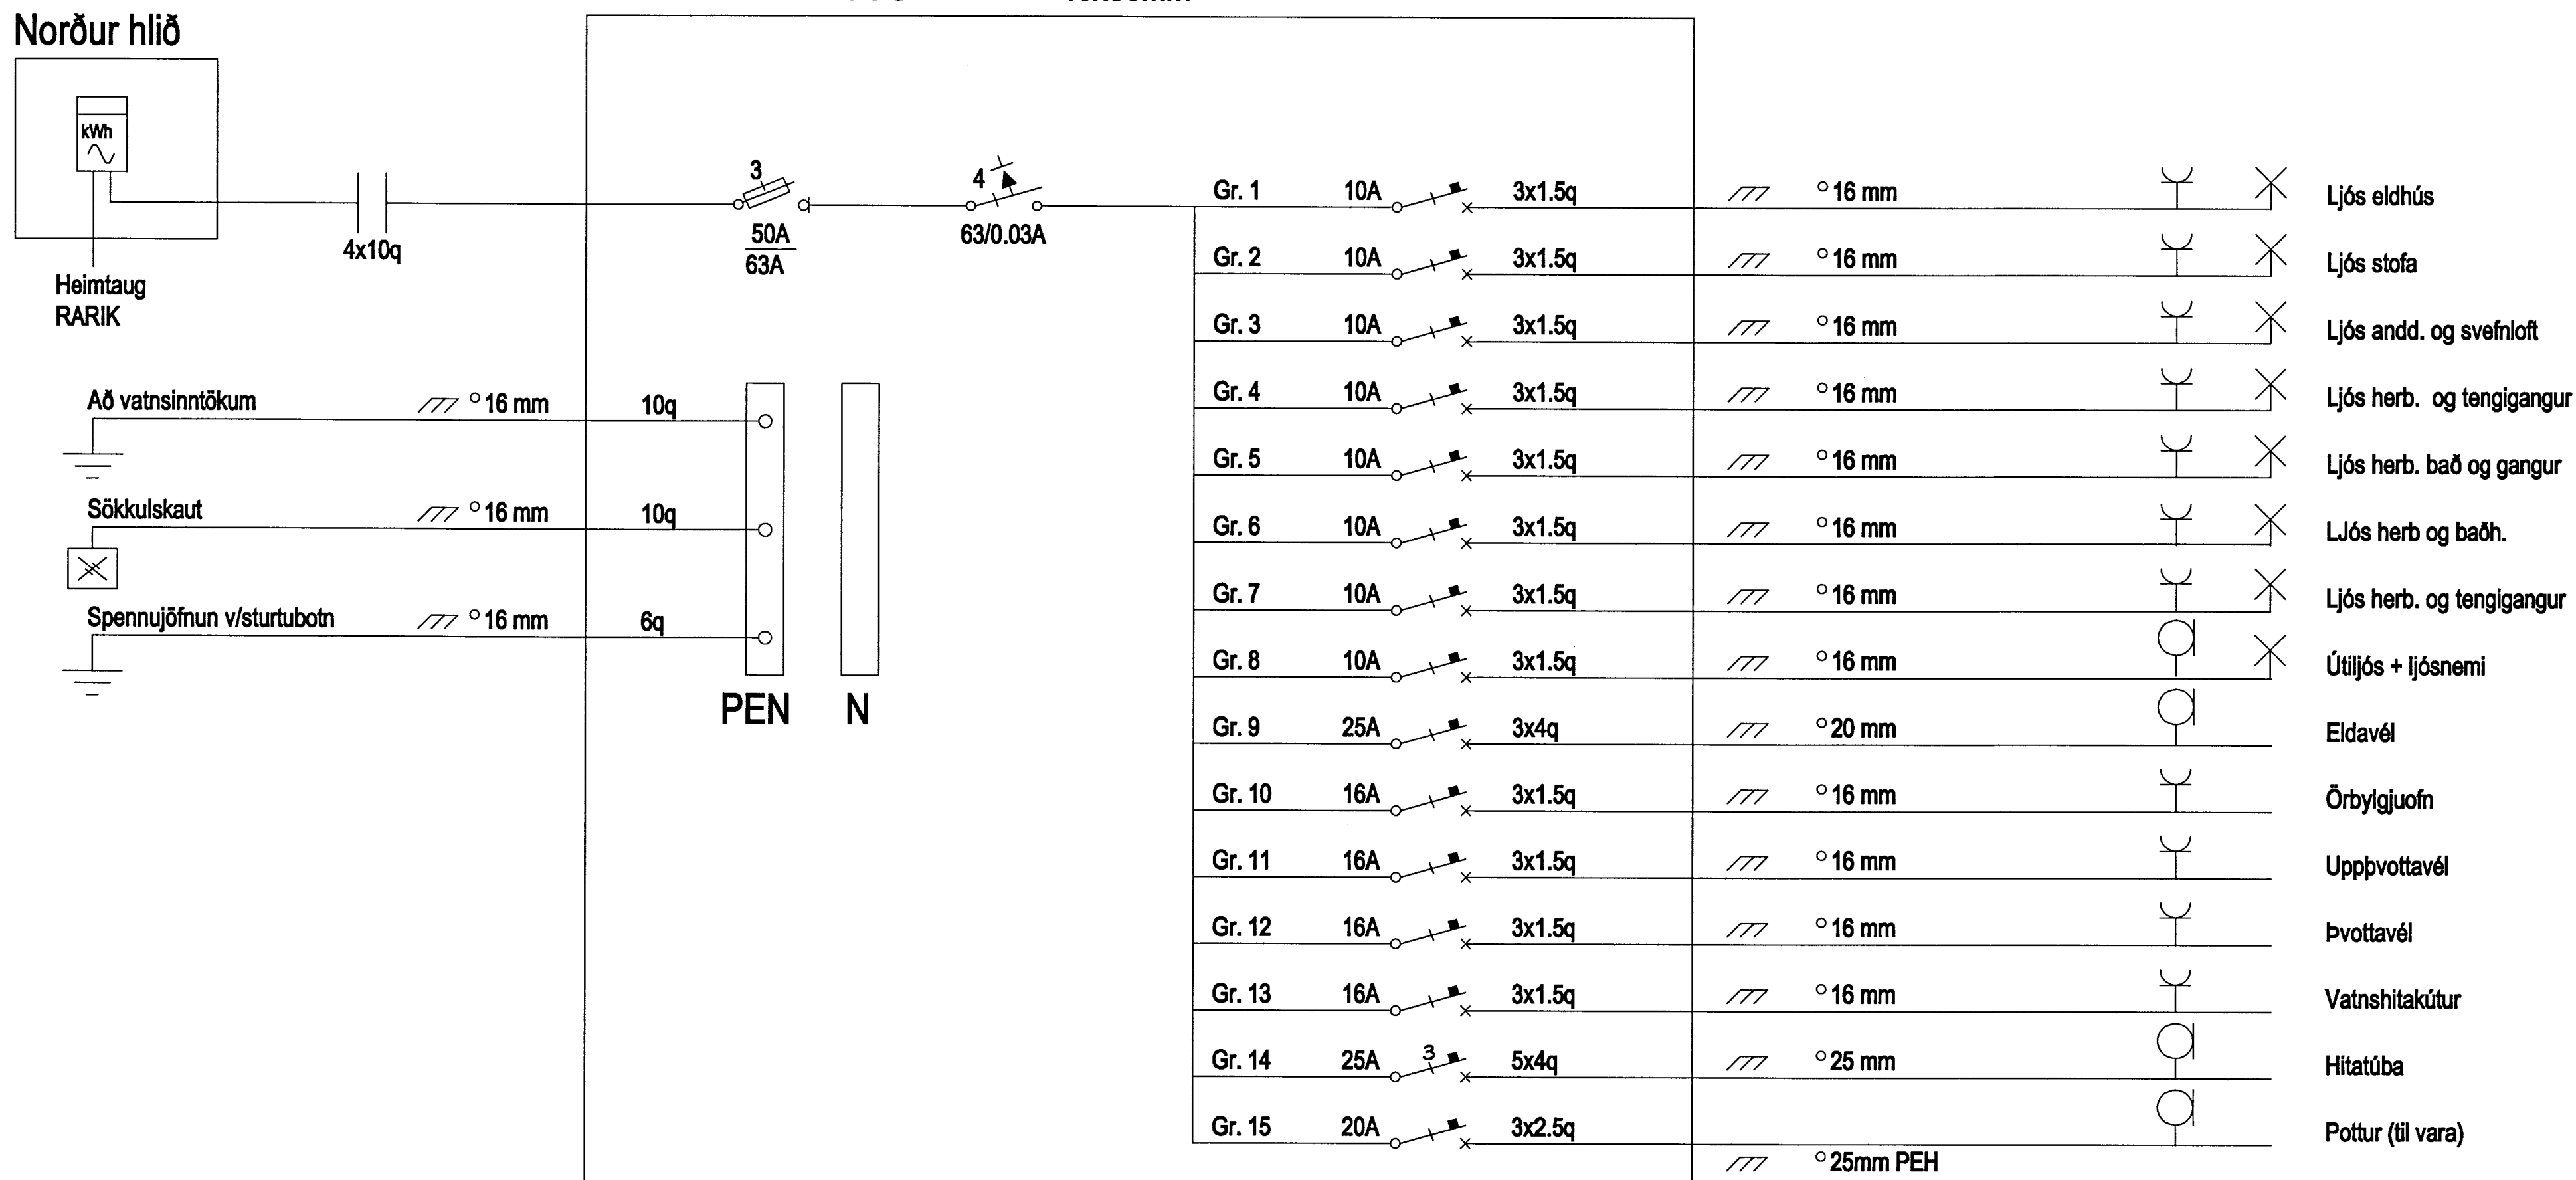

Skýringar		Gunnar Viggósson Löggiltur raflagnahönnuður Suðurláti 28, 110 Reykjavík s. 822-2855 kt. 010564-3449	Verkhelti Kerhraun 61 Grímsnes- og Grafningshreppi 801 Selfoss	Lýsing Snid um inntak og einlínmynd Raflögn Lág- og smáspenna	Dags.	Hannað	Blað
					Júní 2005	GV	3 af 3
					Kvarði	Teiknað	Verknúmer
					1/100	GV	0505-044