



Aritun aðalhönnuðar:  
*Guðja Þórunn*

**SKÝRINGAR:**


Öll mál eru í mm og hæðarkótar í m.  
Fyrir smíði skal sannreyna öll mál.  
Sjá teikningu 010

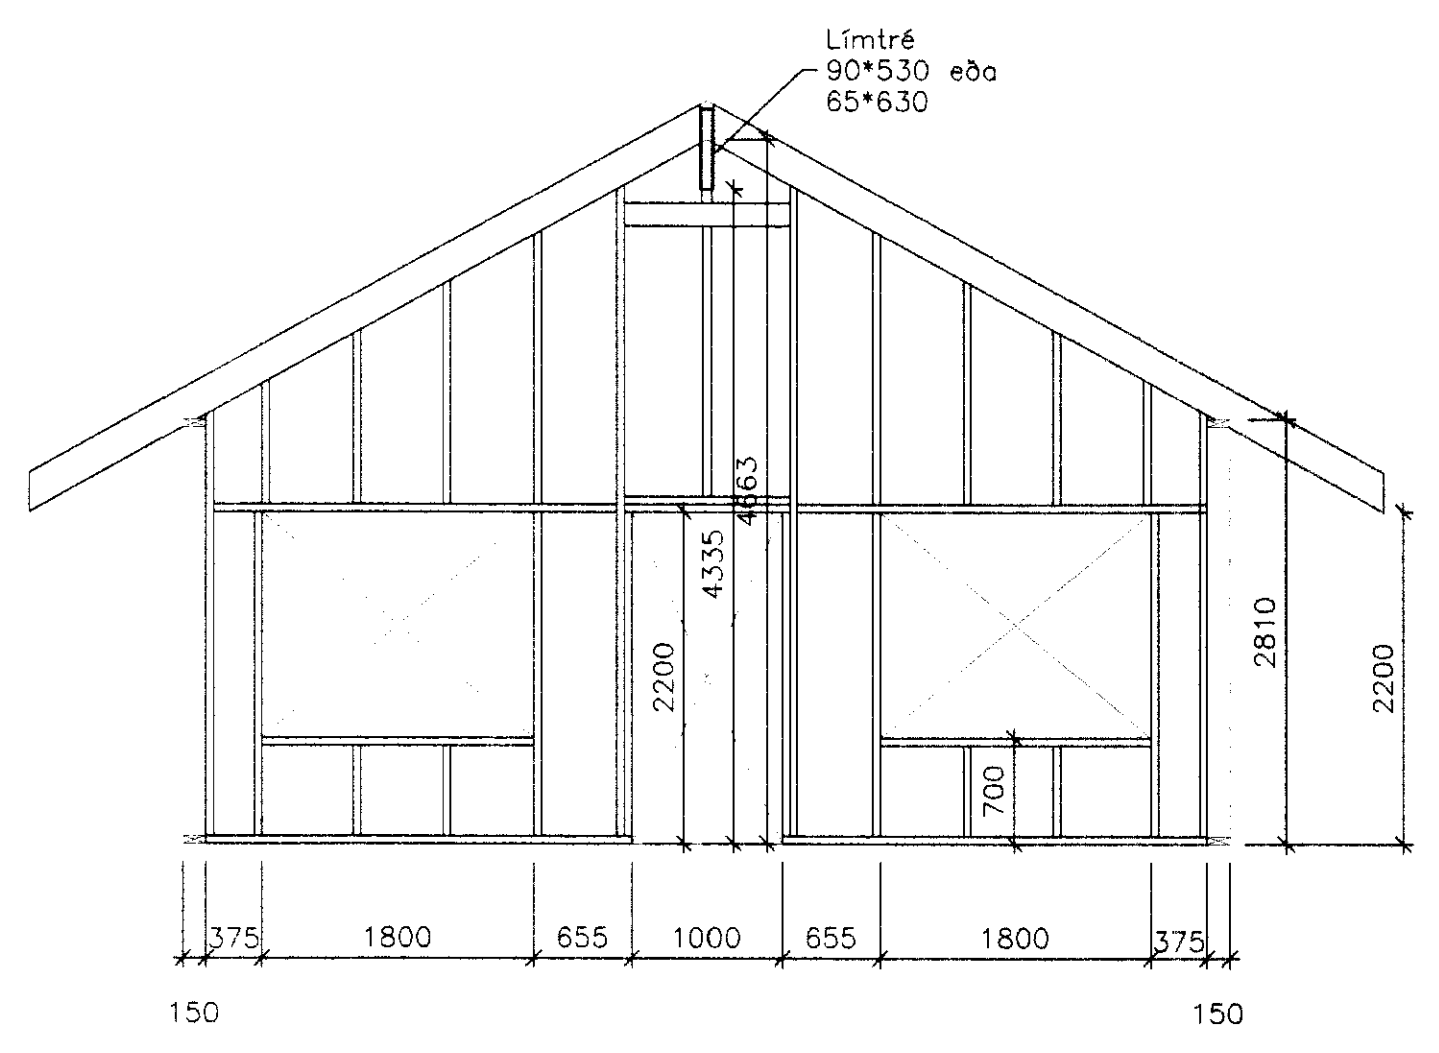

V1 VEGGUR V1  
- 1:50

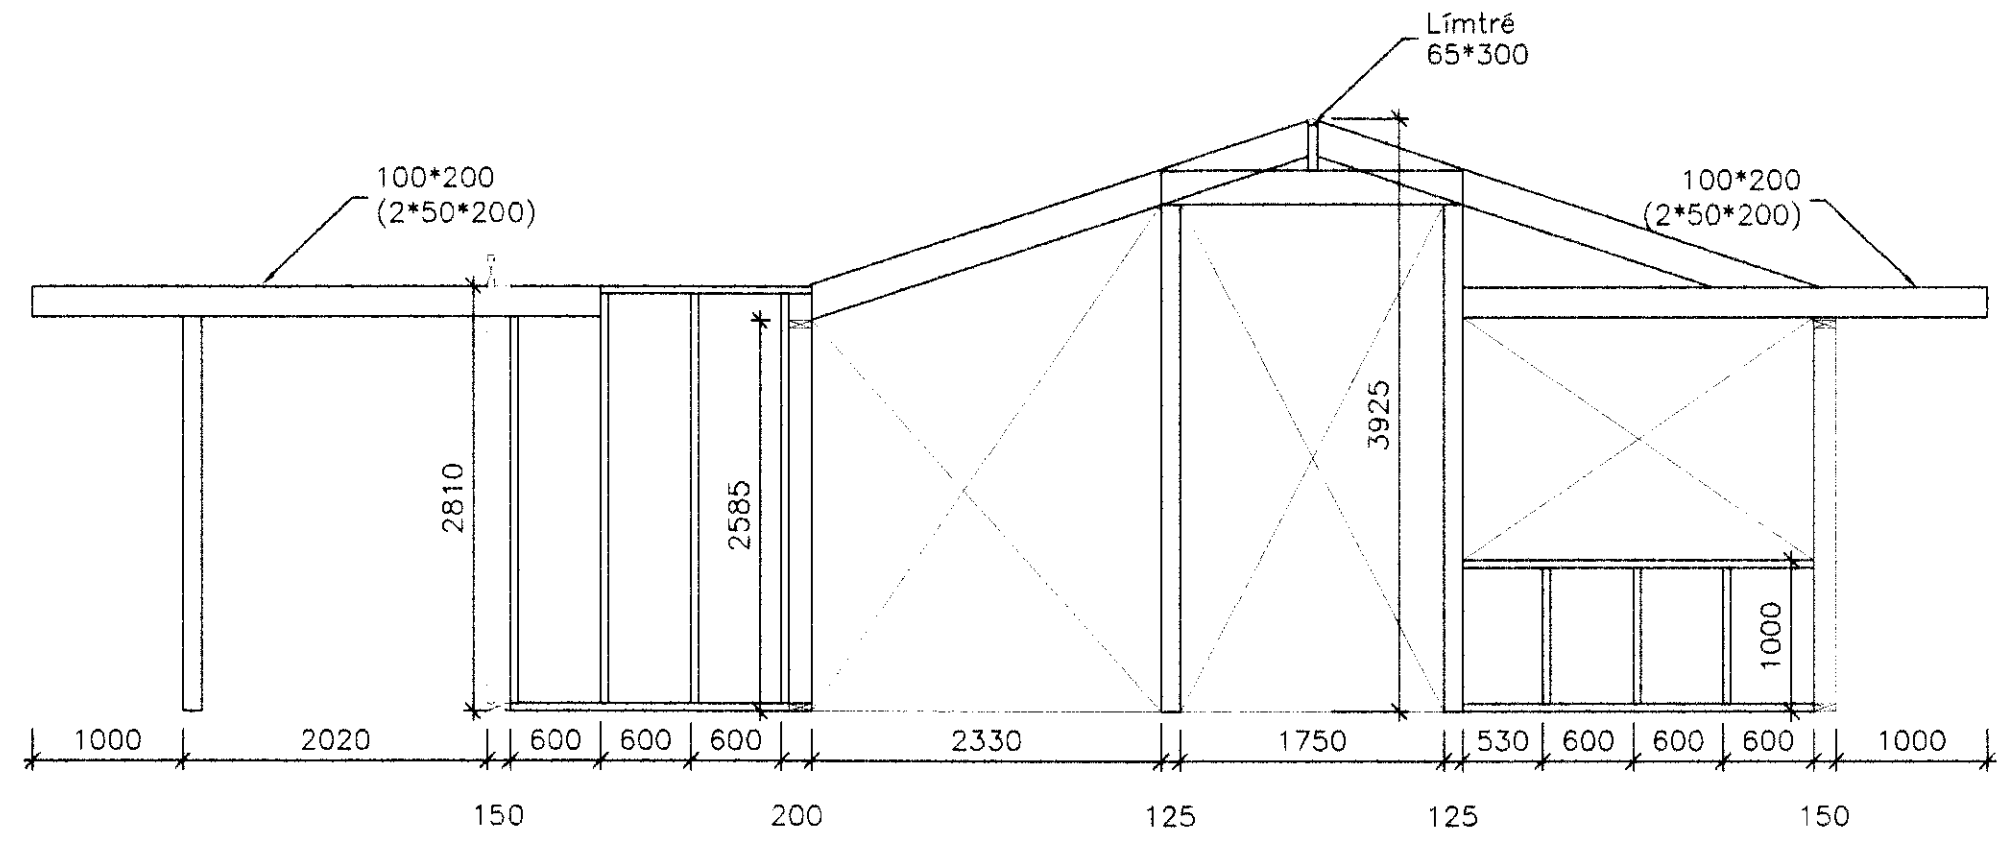


V2 VEGGUR V2  
- 1:50

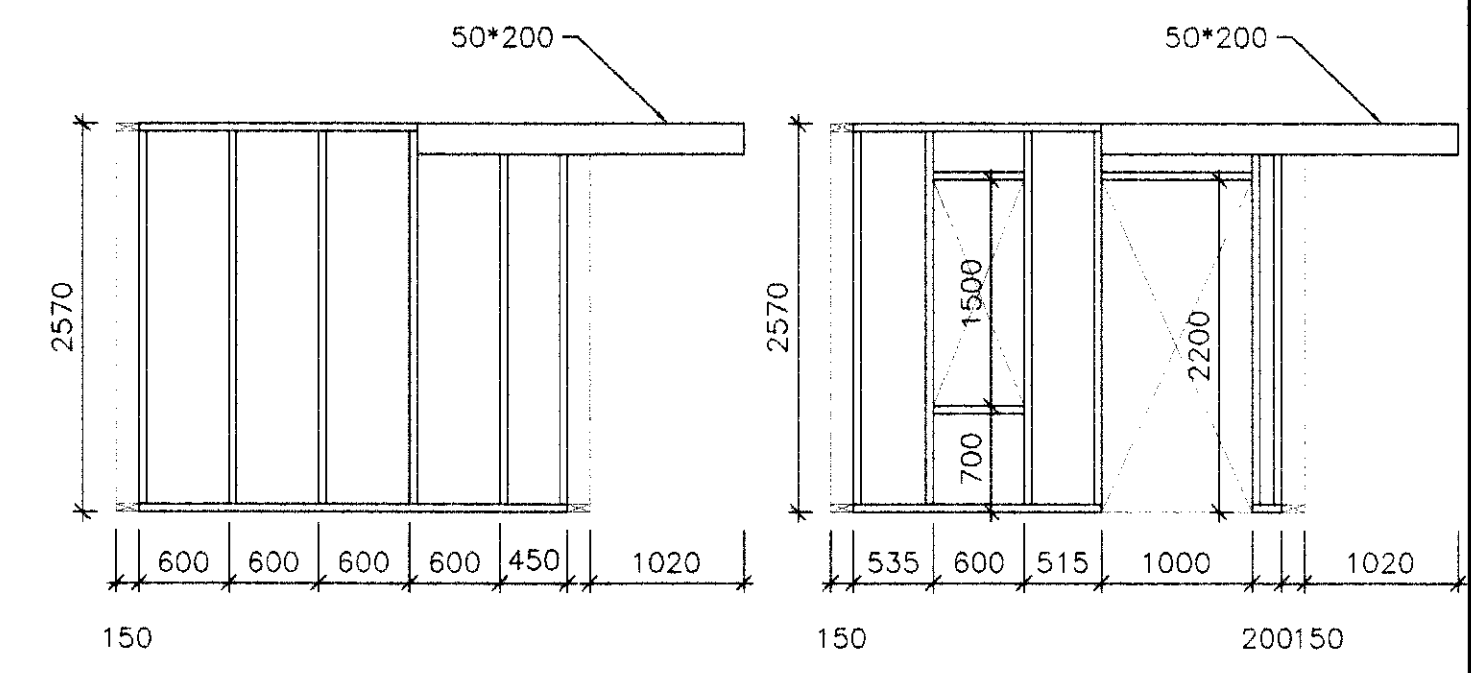


V6 VEGGUR V6  
- 1:50


V8 VEGGUR V8  
- 1:50

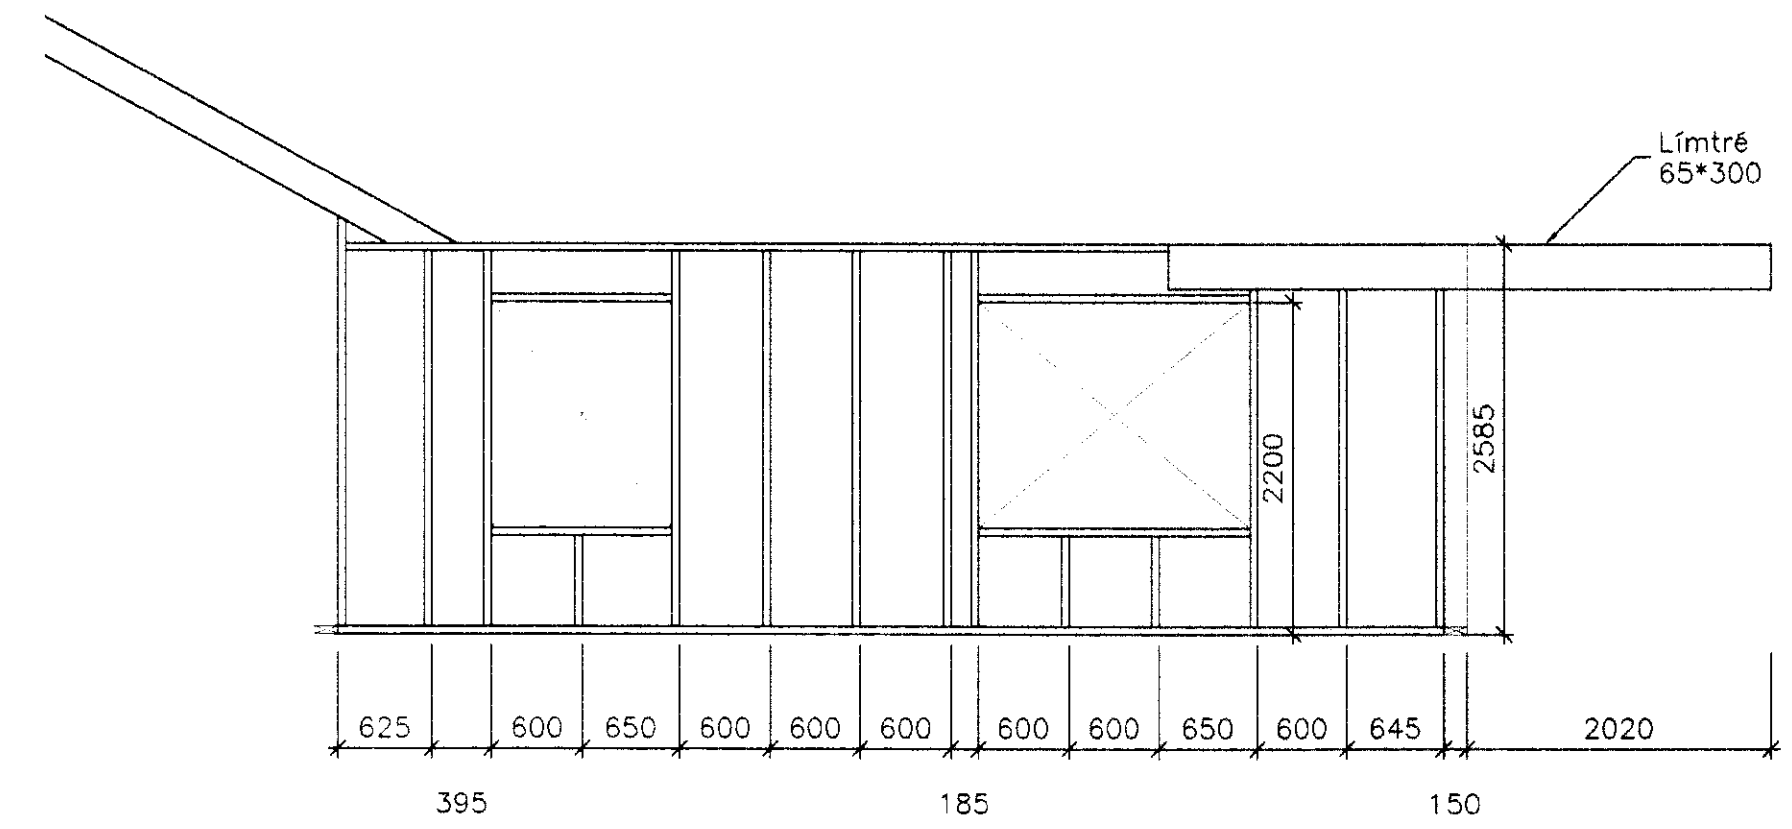


V3 VEGGUR V3  
- 1:50

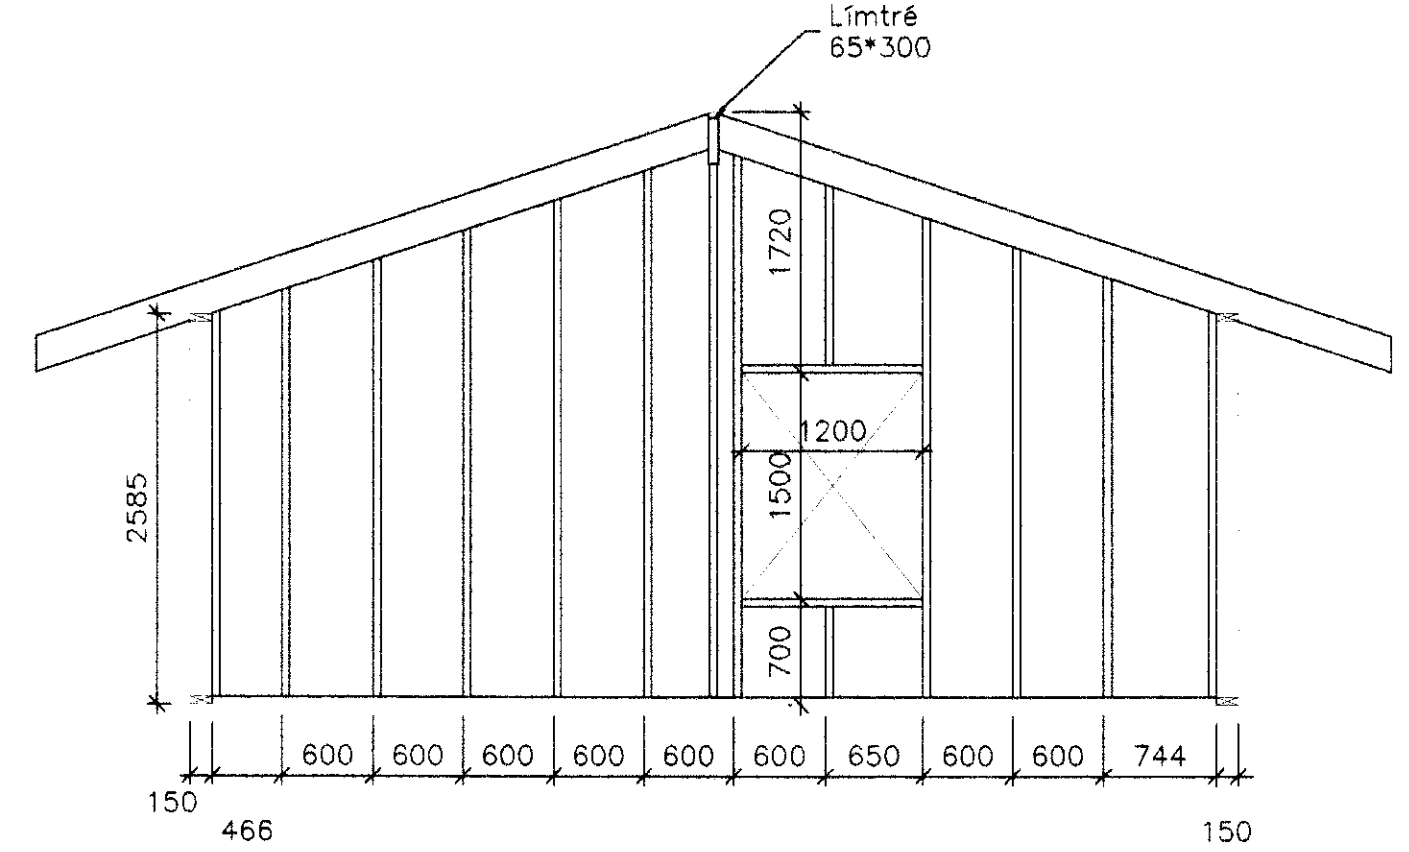


V4 VEGGUR V4  
- 1:50

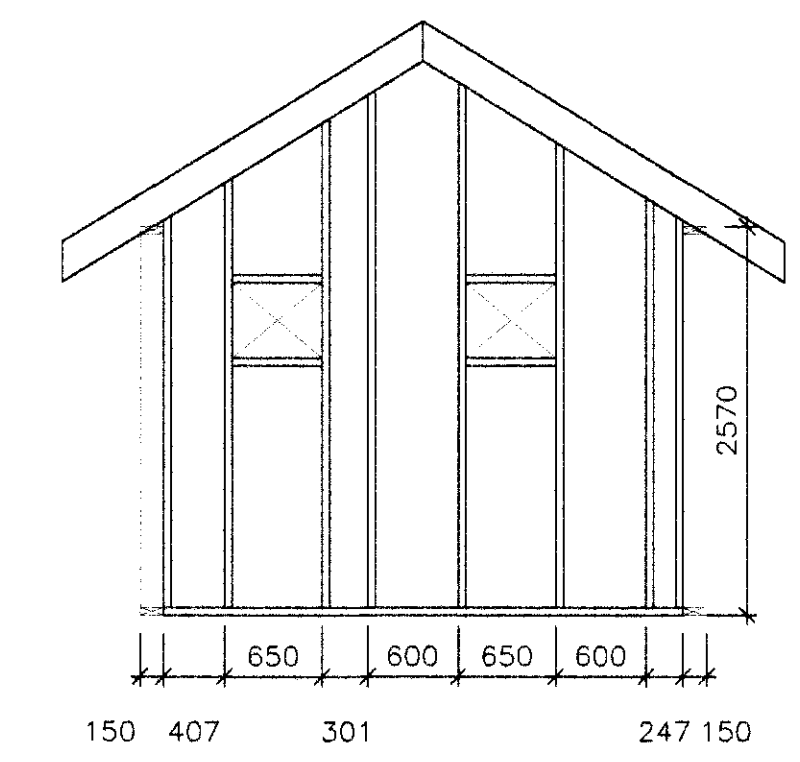

V7 VEGGUR V7  
- 1:50

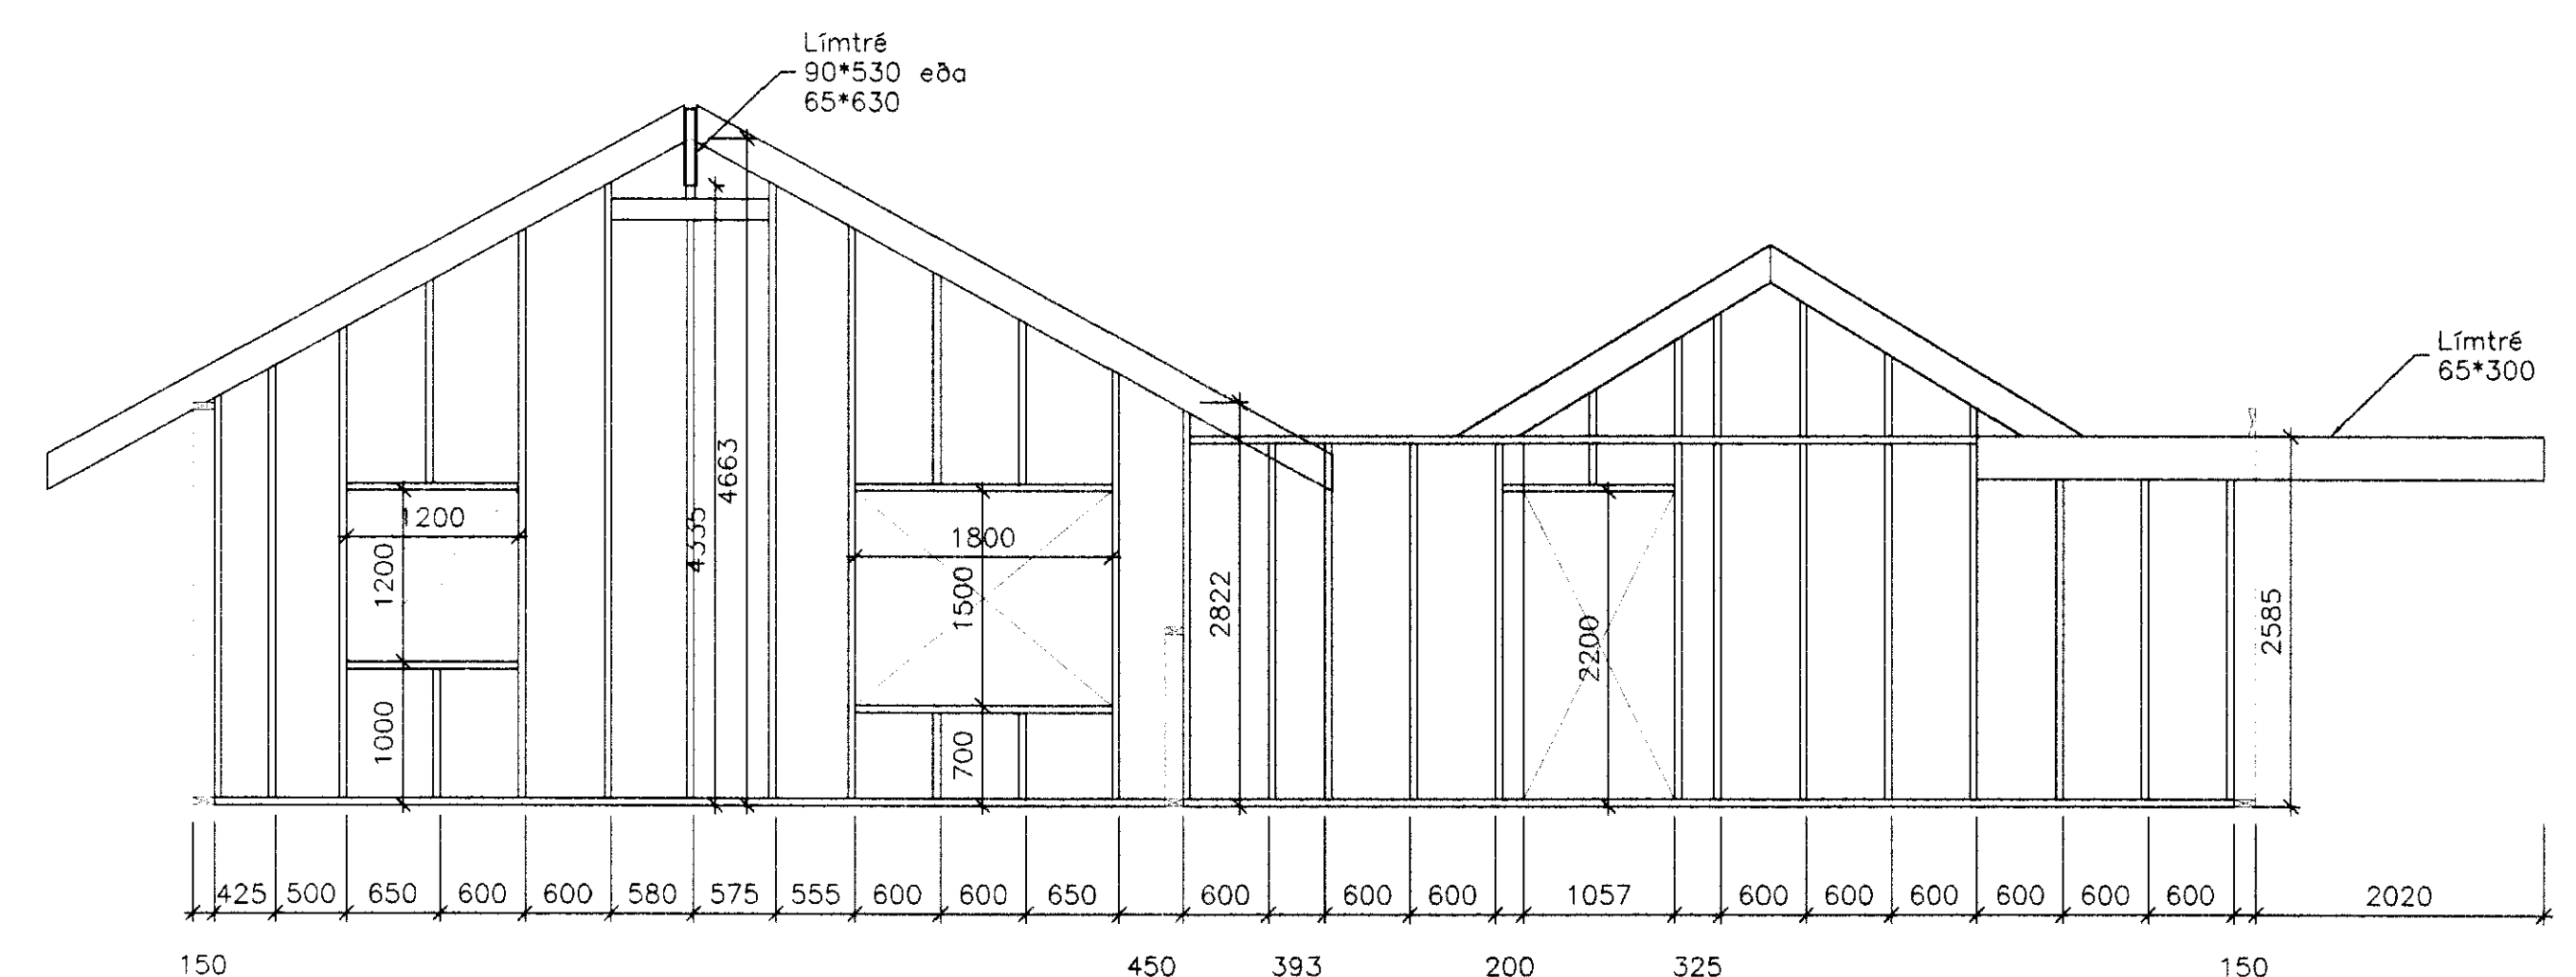

V5 VEGGUR V5  
- 1:50

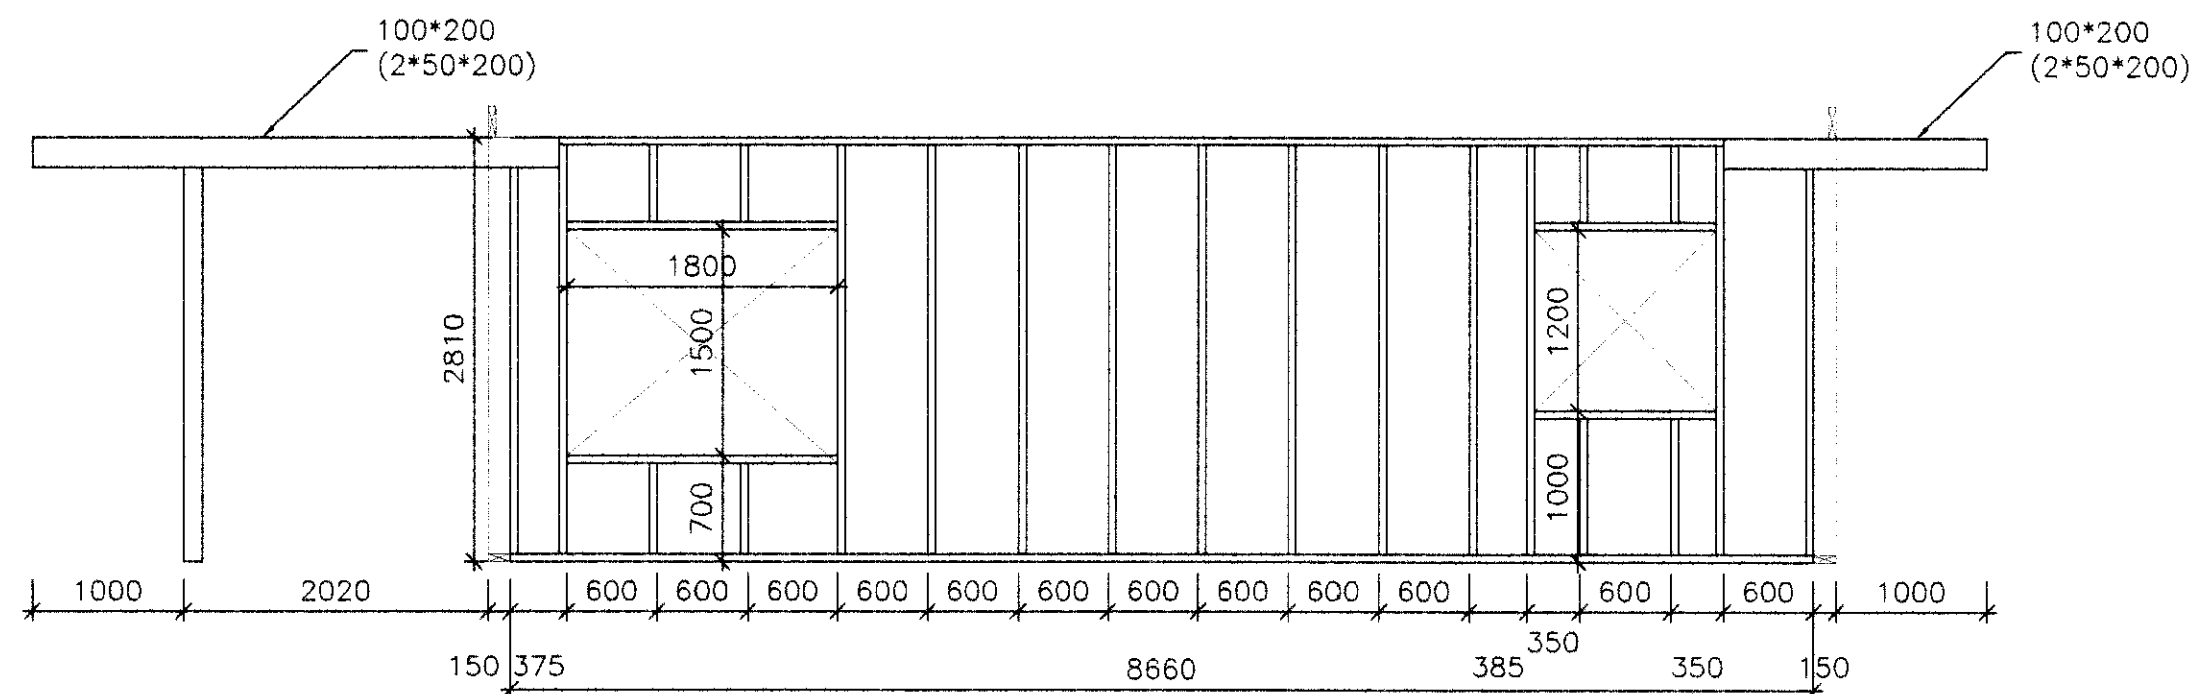

V9 VEGGUR V9  
- 1:50

ÓTGAFA	DAGSETNING	TEIKNAD	YFIRFARID	SAMBÝKKT
EDLI Breytingar				
HANNAD:	KSK	DAGS:	22.06.2010	
TEIKNAD:	KSK	KVARDI:	1:50/1:20 A1	
YFIRF:	GAM	VERK NR.:	5146-91	
SKRA:	91-001	TEIKN NR.:	KO11	
SAMP:	<i>Guðja Þórunn</i>		090954-2459	

FRUMSTÆRD BLADS A1  
BLADSTÆRD A3, MINNKUN 1:2

**Klausturhólar 10**

Timburveggir  
Veggir V1-V9