



Áritun aðalhönnuðar:

SKÝRINGAR:


Öll mál eru í mm og hæðarkötur í m.
Fyrir smíði skal sannreyna öll mál.
Sjå teikningu 010

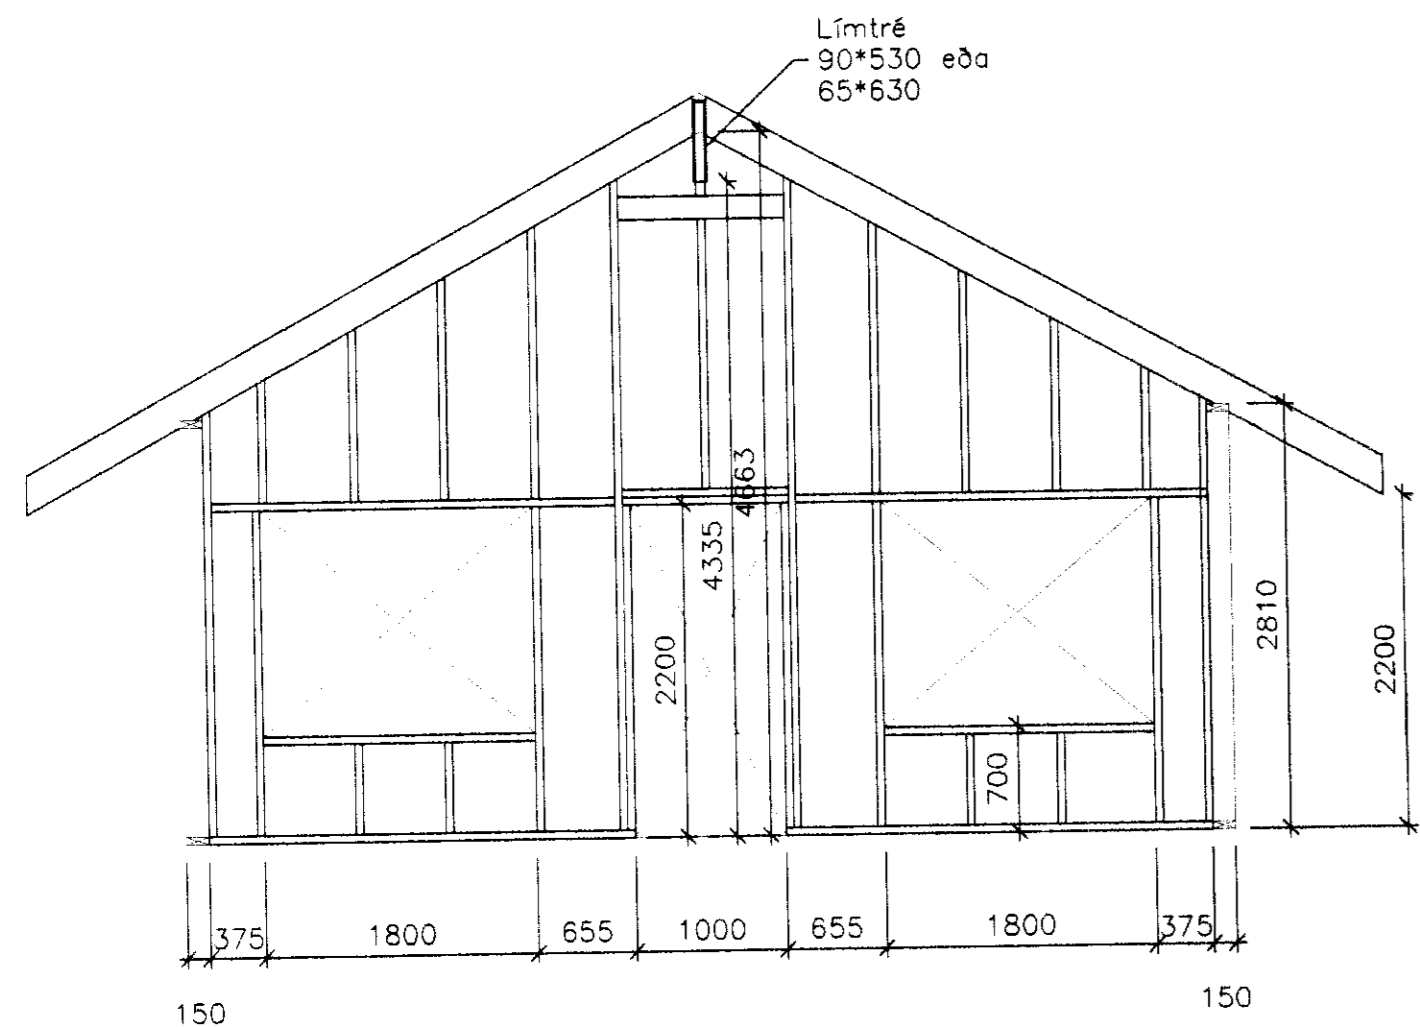

V1 VEGGUR V1
- 1:50

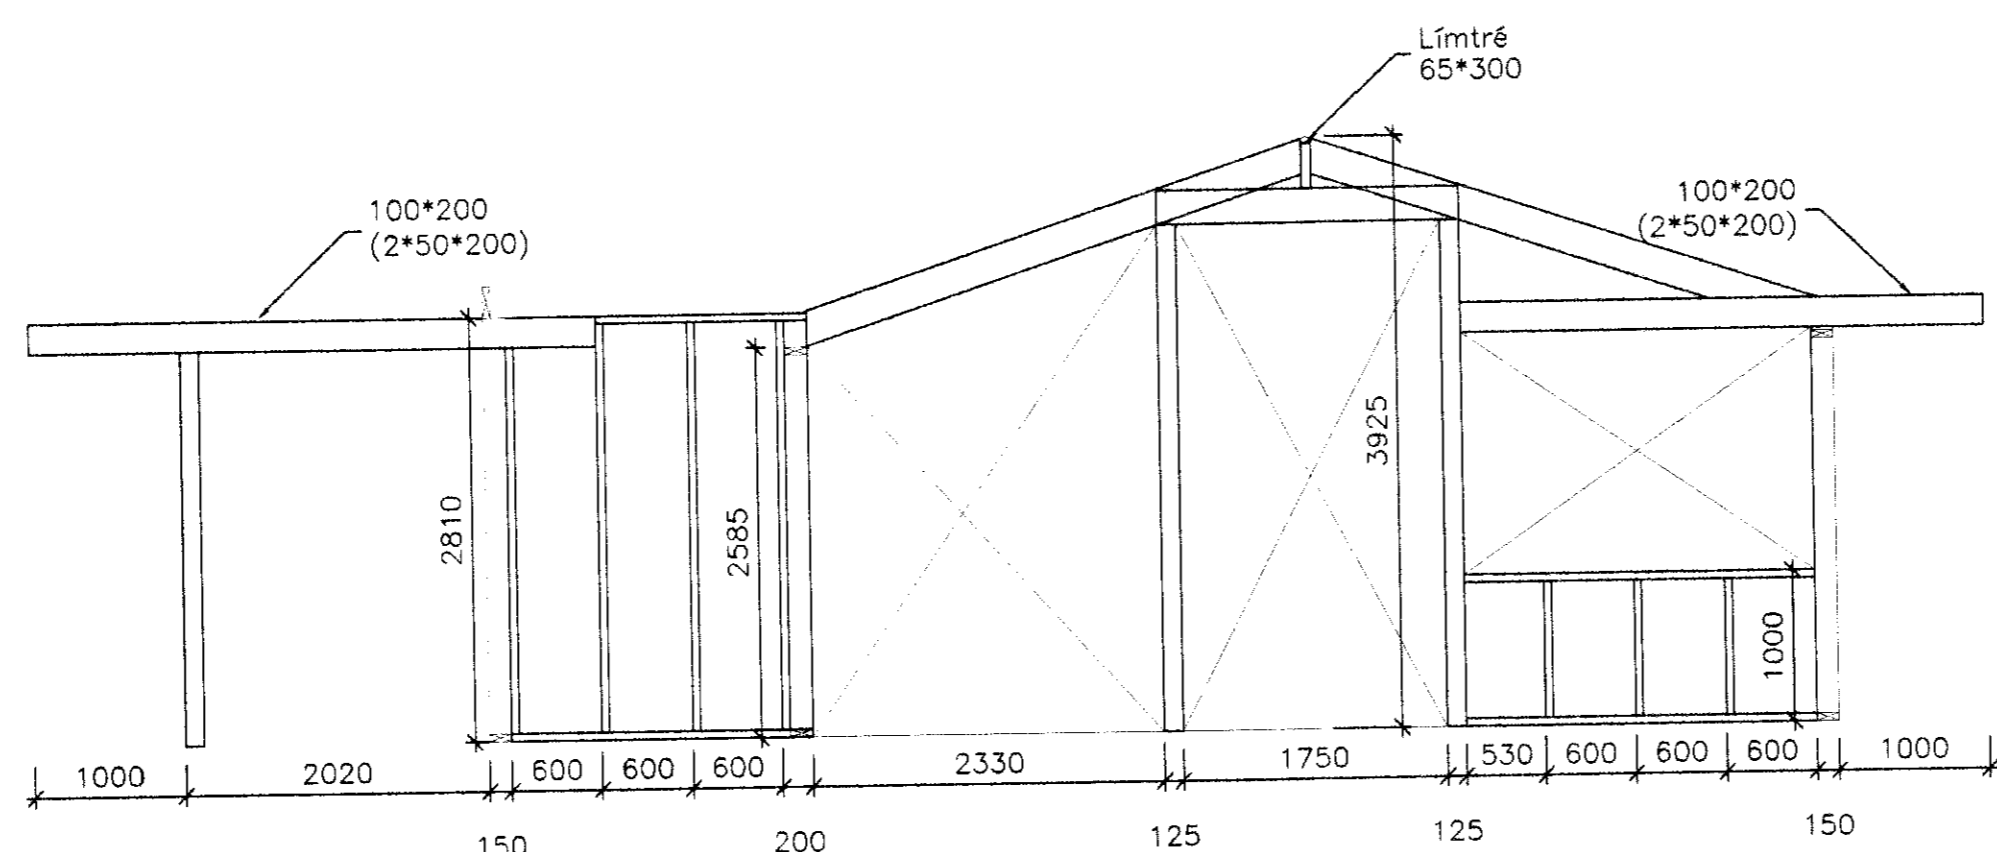


V2 VEGGUR V2
- 1:50

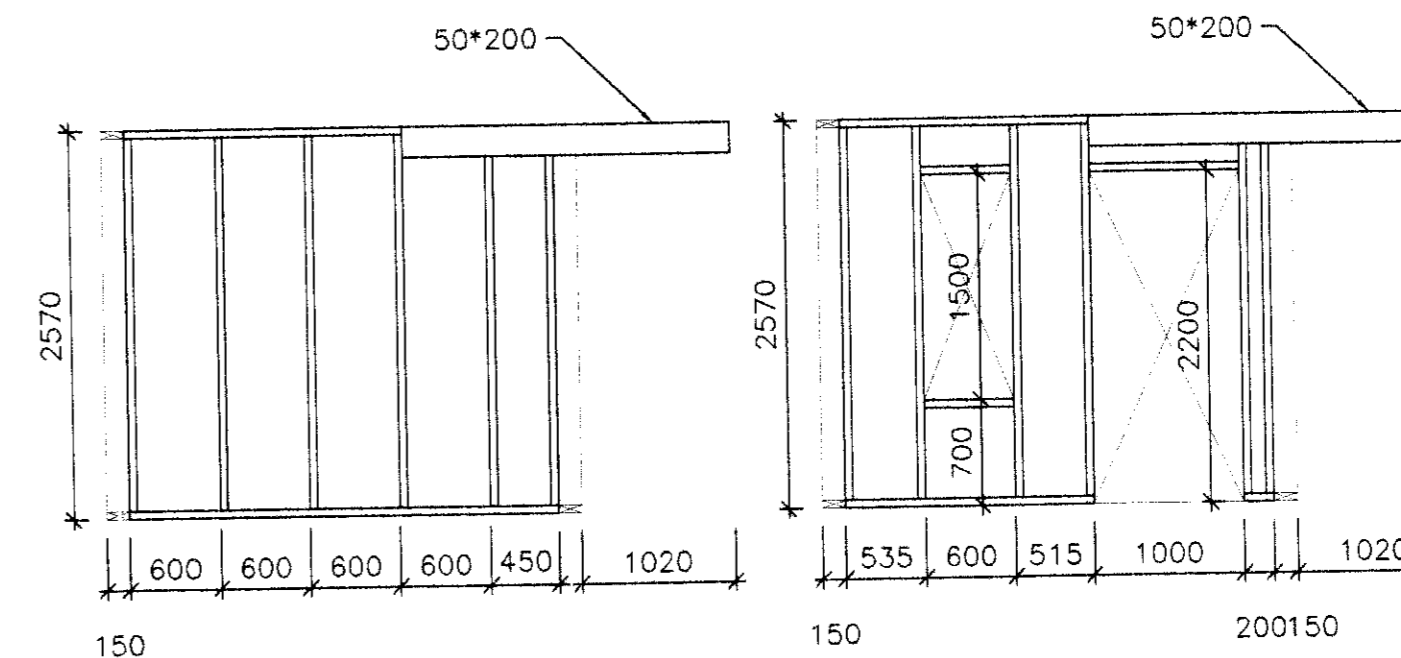


V6 VEGGUR V6
- 1:50


V8 VEGGUR V8
- 1:50

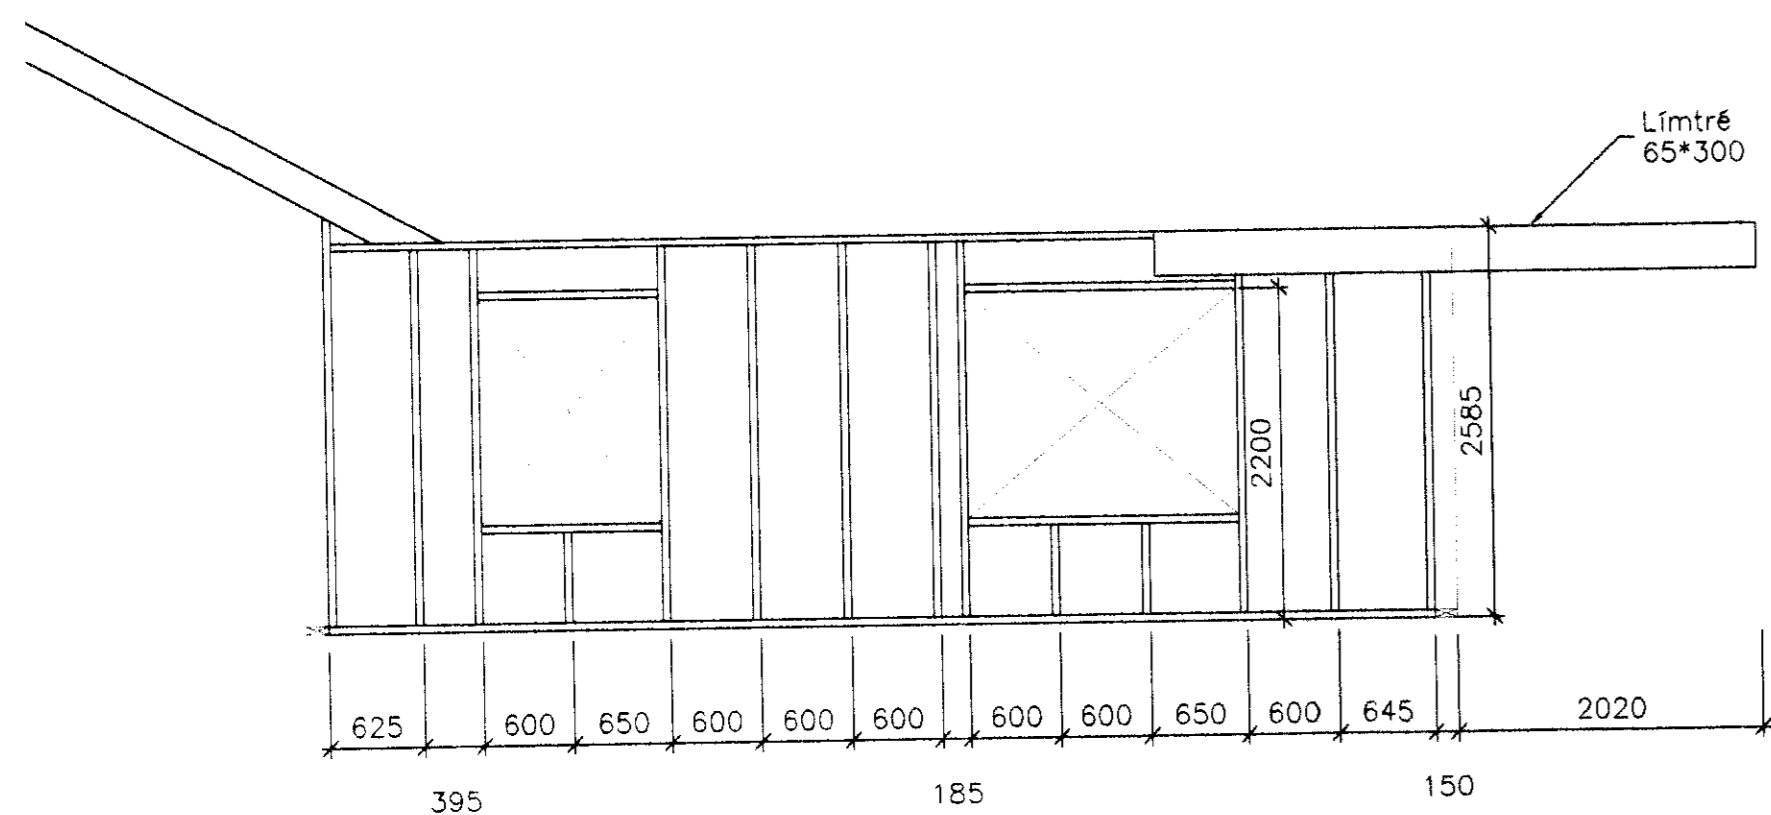


V3 VEGGUR V3
- 1:50

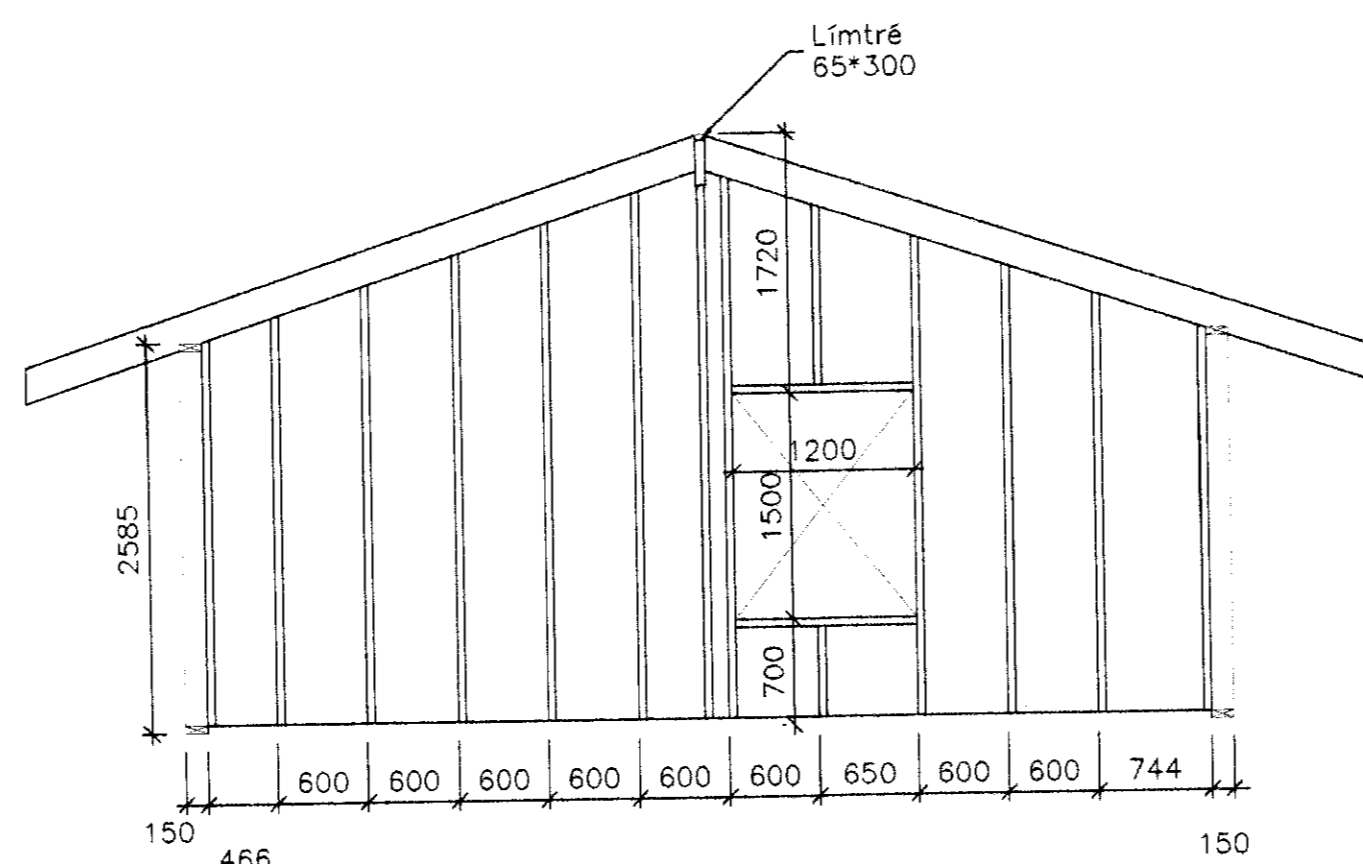


V4 VEGGUR V4
- 1:50

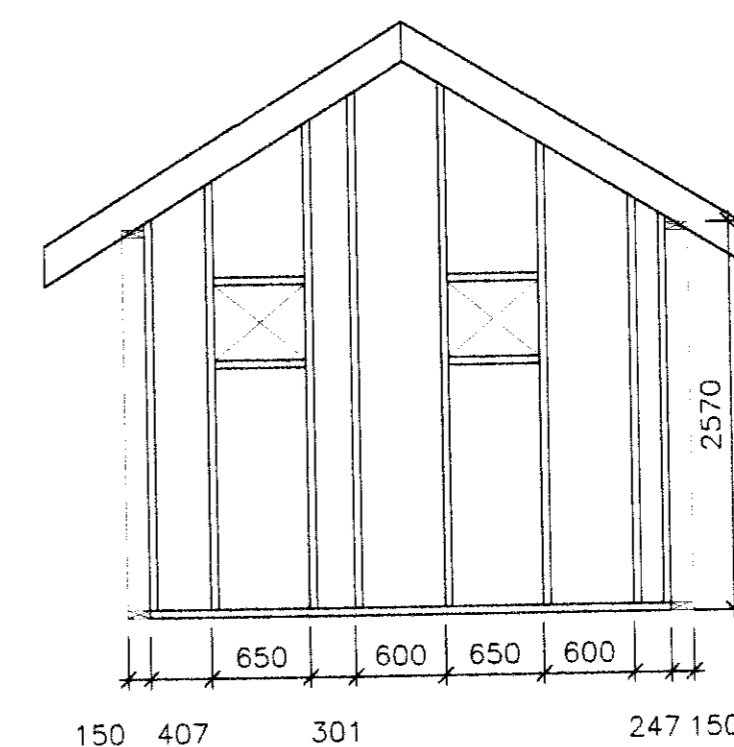

V7 VEGGUR V7
- 1:50

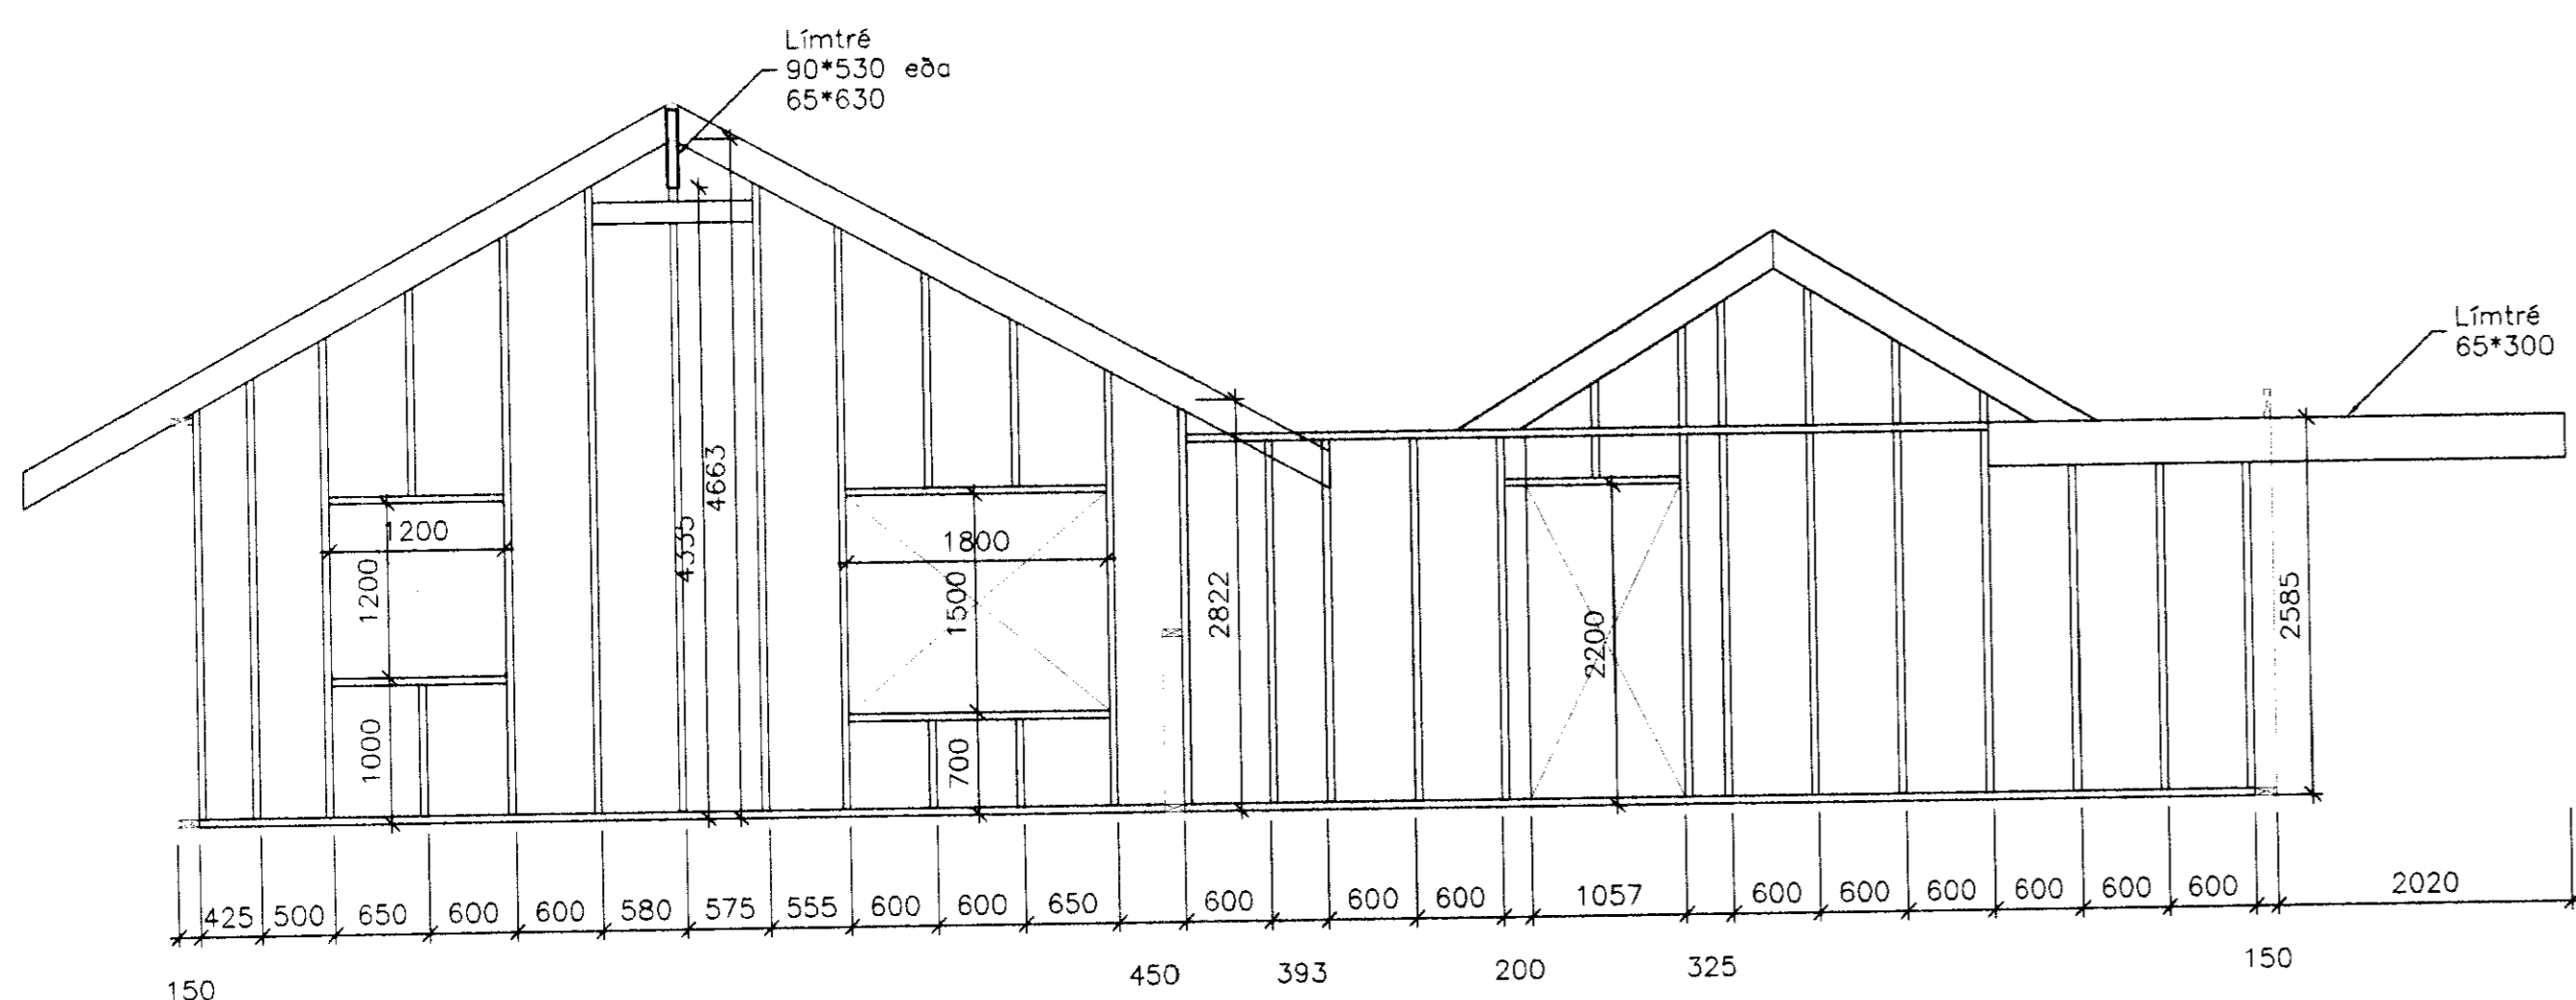

V5 VEGGUR V5
- 1:50

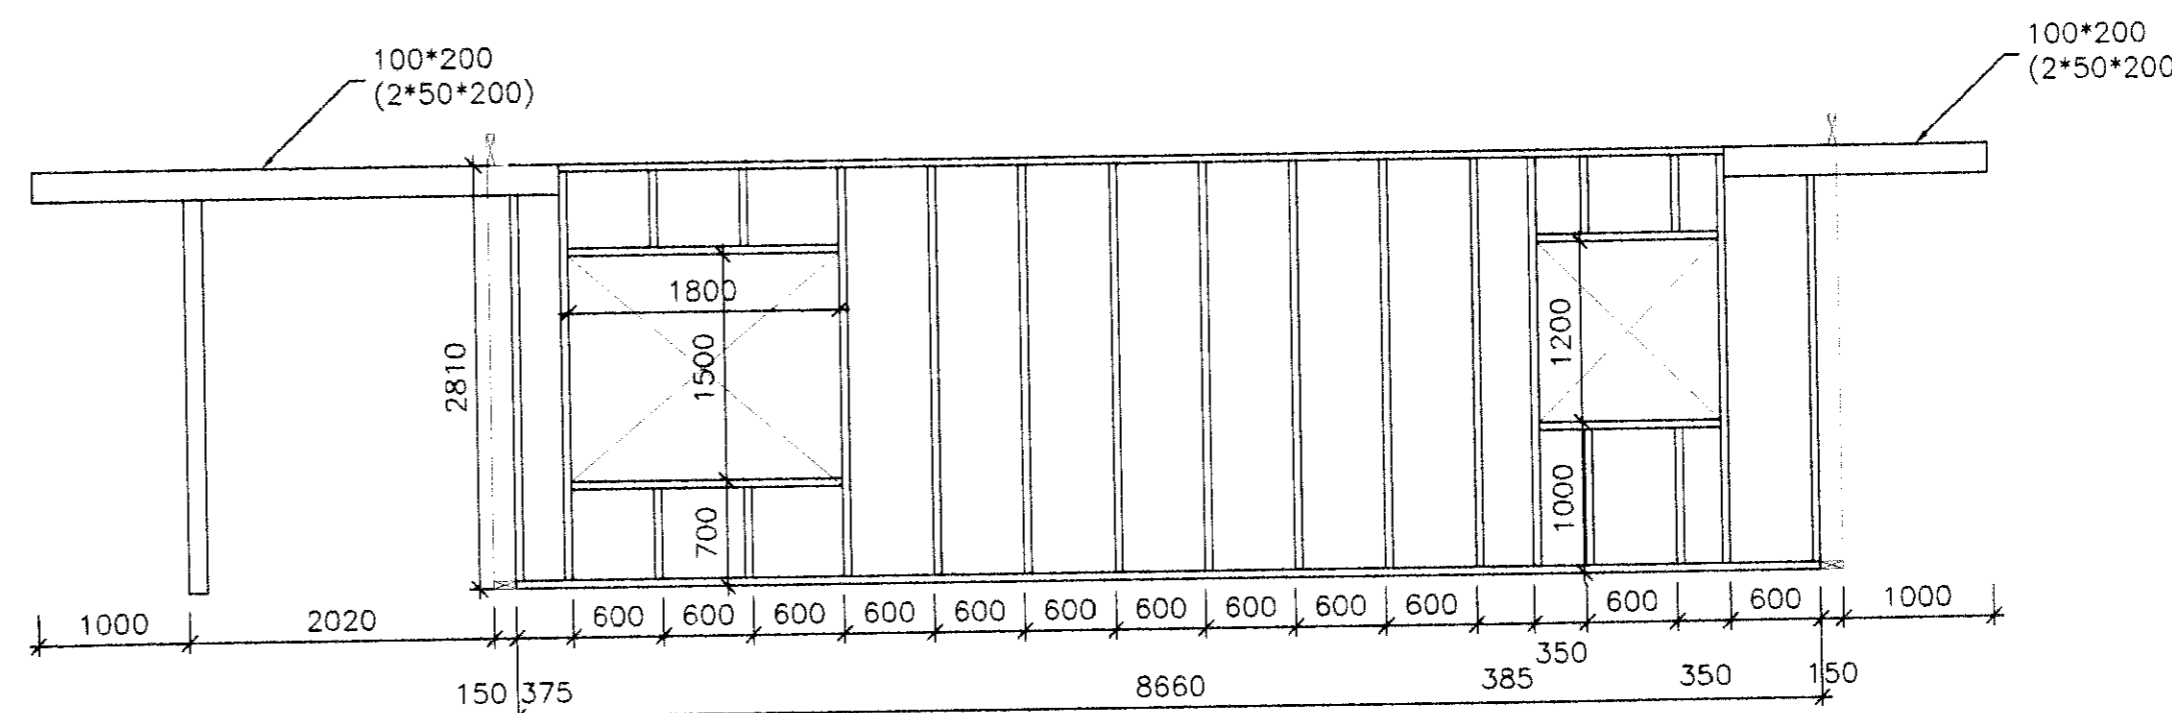

V9 VEGGUR V9
- 1:50

ÓTGÁFA	DAGSETNING	TEIKNAD	YFIRFARID	SAMÞYKKT
EÐLI BREYTINGAR				
HANNAÐ:	KSK	DAGS:	22.06.2010	
TEIKNAD:	KSK	KVARDI:	1:50/1:20 A1	
YFIRF.:	GÁM	VERK NR.:	5146-91	
SKRÁ:	91-001	TEIKN.NR.:	K011	
SAMP.:	[Signature]			090954-2459

FRUMSTÆRÐ BLAÐS A1
BLAÐSTÆRÐ A3, MINNKUN 1:2

Klausturhólar 10

Timburveggir
Veggir V1-V9