



SAMÞYKKT
 01 OKT. 2009
Páll Gunnlaugsson
 Byggingatvörun, úppsvið, Ármessýslu og Flóahv.

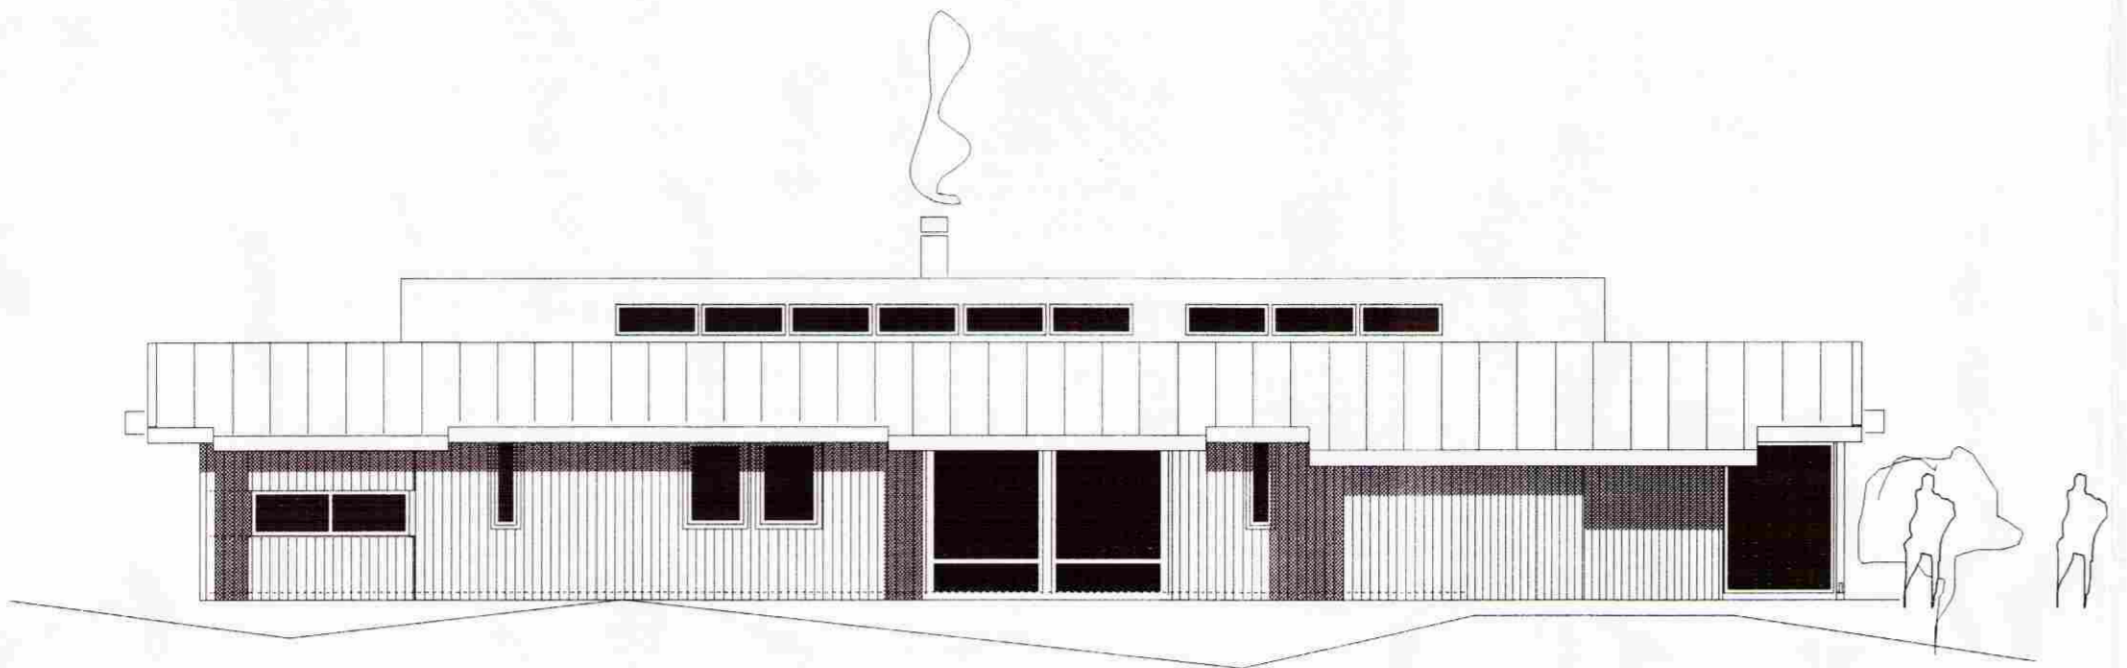


NORÐURHLÍÐ



AUSTURHLÍÐ

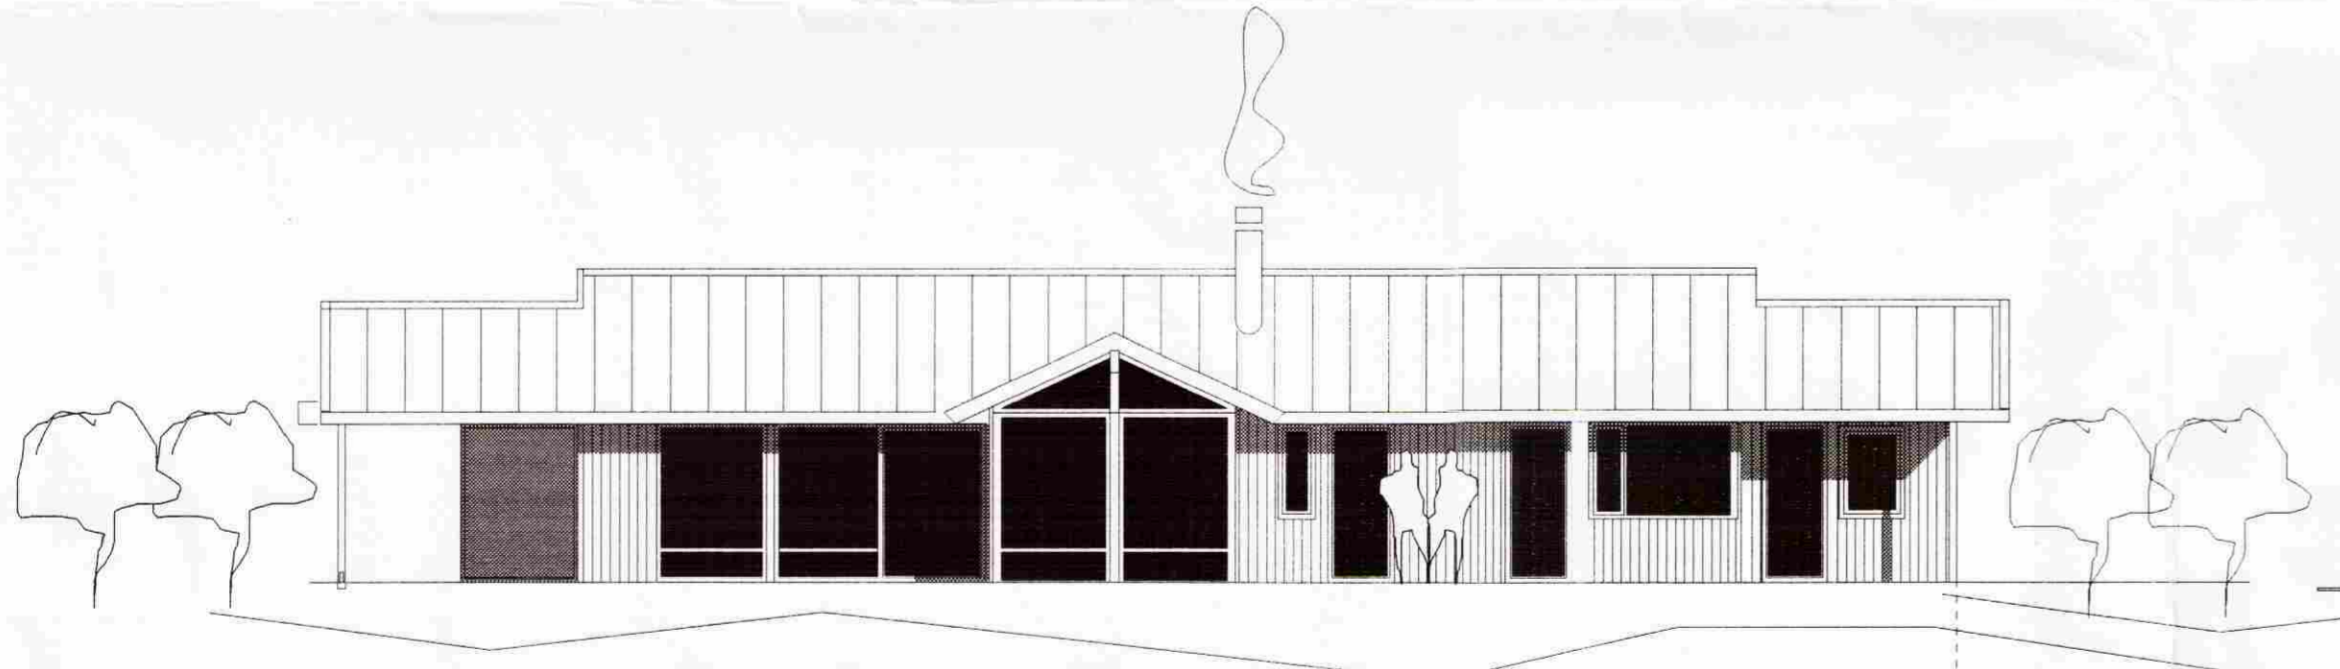

SUÐURHLÍÐ

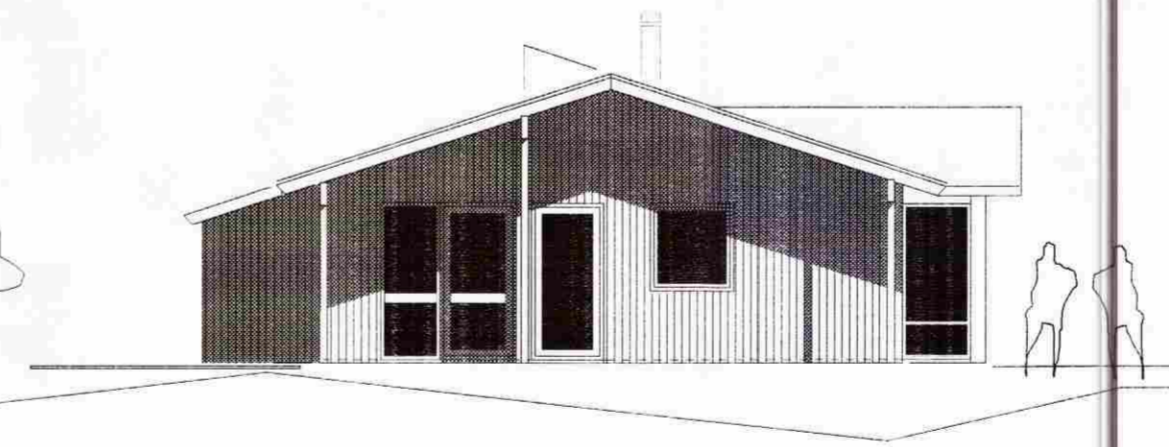

VESTURHLÍÐ

ÚTGÁFA | TEIKNAD | SAMÞYKKT | DAGS
 BREYTINGAR

ASK Arkitektar
 Geirsgötu 9
 101 Reykjavík
 Sími 515 0300
 Fax 515 0319
 www.ask.is



Áritun aðalhönnuðar
Páll Gunnlaugsson
 Páll Gunnlaugsson arkitekt F.Á.L. n. 210562-2199

KLAUSTURHÖLAR - LÖÐ 12 (Baulurími 12)
 Sumarhús í landi Klausturhóla
 Grímsnes- og Grafningshreppi

Útlit	MKV A2 1:100
VERK NR.	TEIKNAD P9
NÚMER TEIKNINGAR 10-03	DAGS 13. júlí 2009
	ÚTGÁFA