



OBS! KONTROLLERA
DIMENSIONERING
PÅ BYGGNADSPÅS

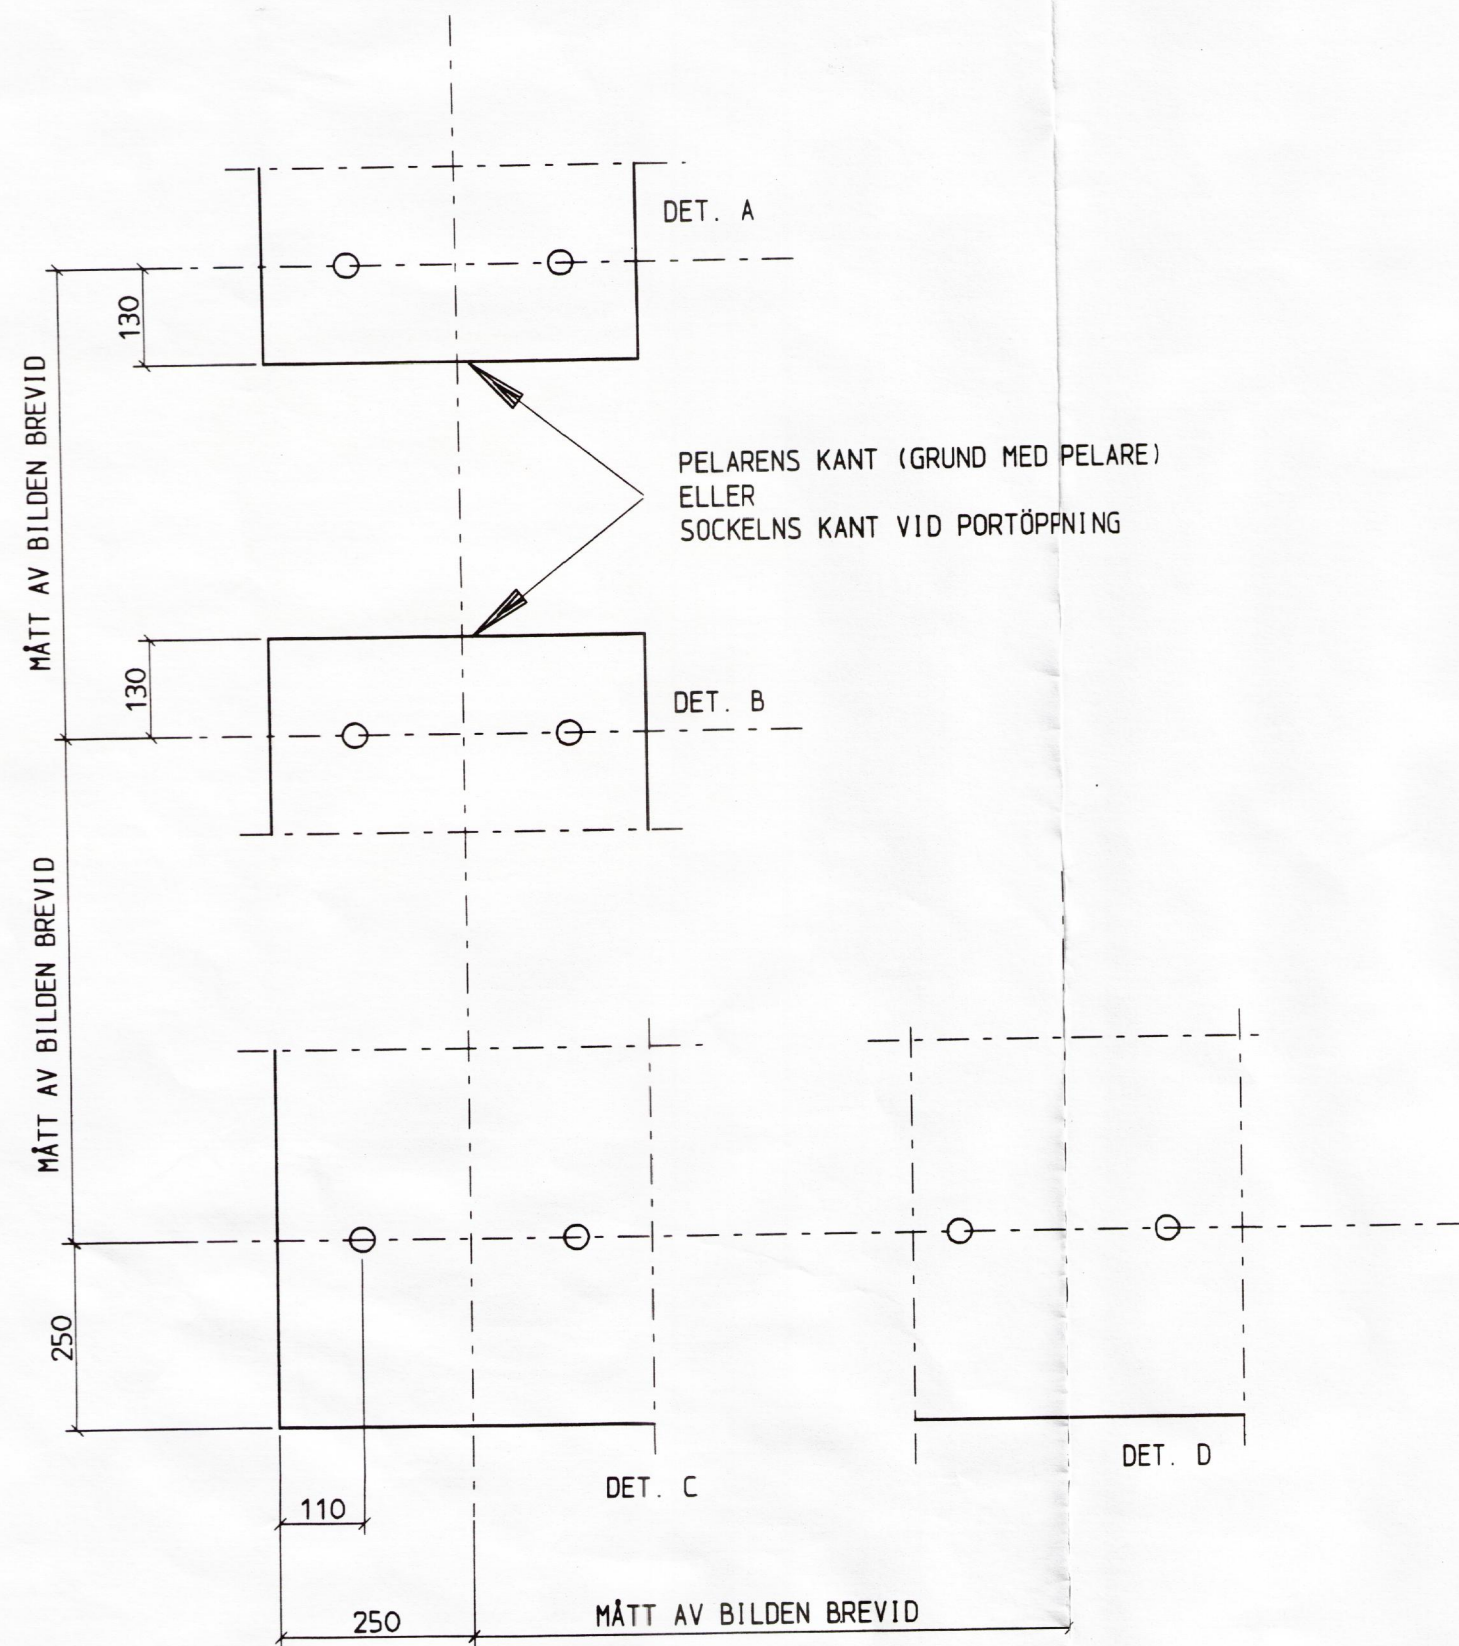

TOLERANSER: MONTAGE

- BULTGRUPPENS AV VIKELSE FRÅN TEORETISKA STÄLLNINNFEN ± 5mm
- AV VIKELSE MELLAN BULTAR ± 2mm
- MELLAN BREVIDLIGGANDE BULTGRUPPEN ± 5mm
- I HÖJDRIKTNING ± 10mm

GÄNGORNA SKALL SKYDDAS UNDER ARBETET T. EX. MED PLASTRÖR

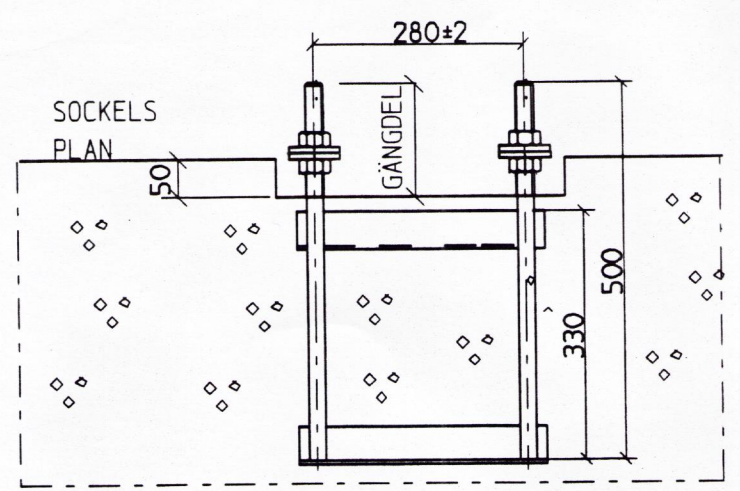

Stadsdel/By	Kvarter/Gods	Tomt/Reg. nr.	Granskad godkänd
Byggnadsåtgärden NYBYGGNAD			Ritningsart KONSTRUKTIONRITNING
Byggnadsföretagets namn och adress WK 11/5			Ritningsinnehåll PLANRITNING AV GRUNBULTAR DET
WECKMAN STEEL OY Härkäläntie 72 19110 VIERUMÄKI, +358 3 888 70 FINLAND p.v.r. 6.9.2000 ERNO PALOLA <i>Erno Palola</i>			Nummer 2 Skala 1:100 1:10 Arbetsnummer: ritningsnummer Förändring RAK 11/5 00/5767