




SAMPYKKT
 19 DES. 2012
Alfríður Þabarna
 Búgungafulltrúi uppsv. Árnessýslu og Flóahf.

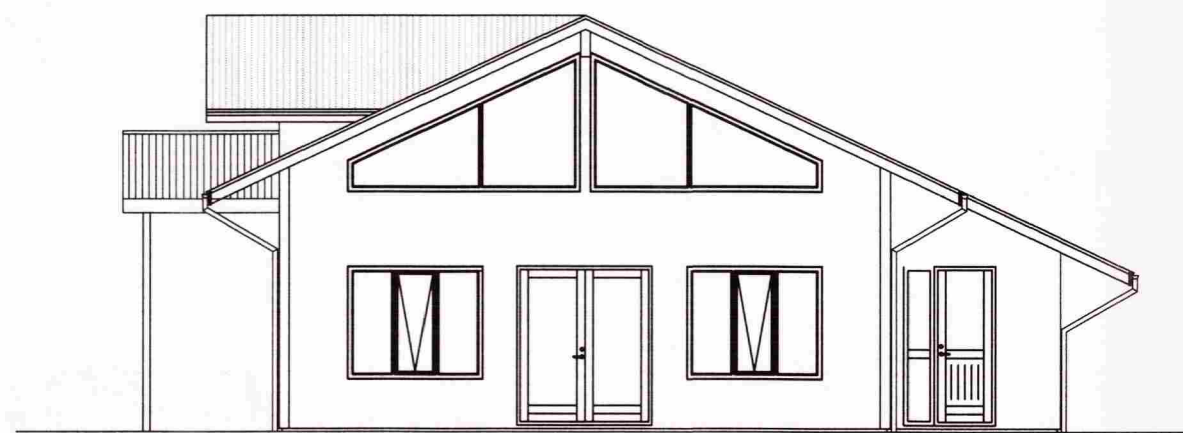


SUÐLÆG HLIÐ

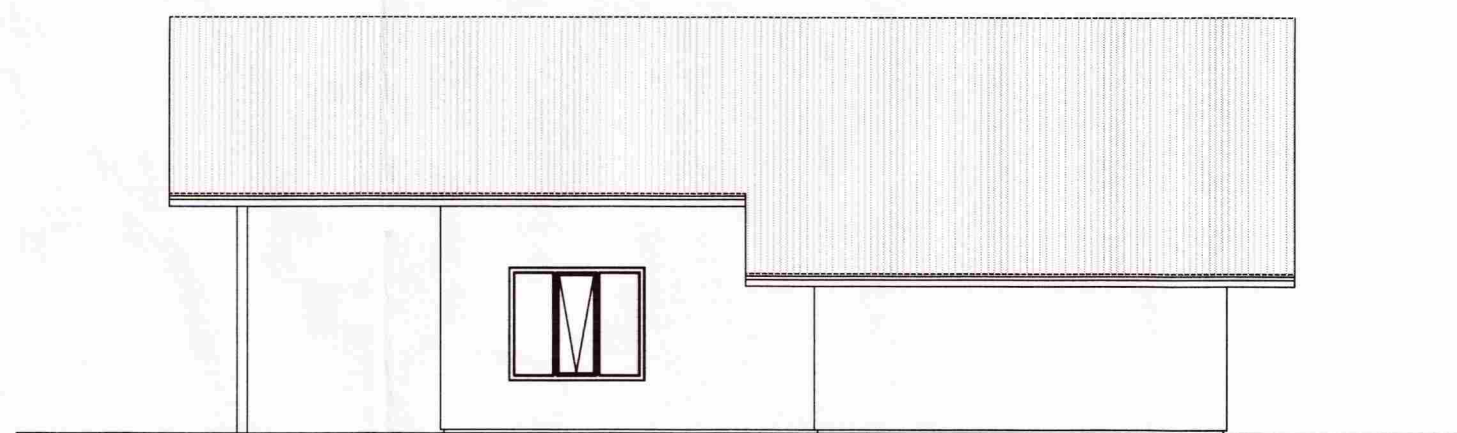


AUSTLÆG HLIÐ

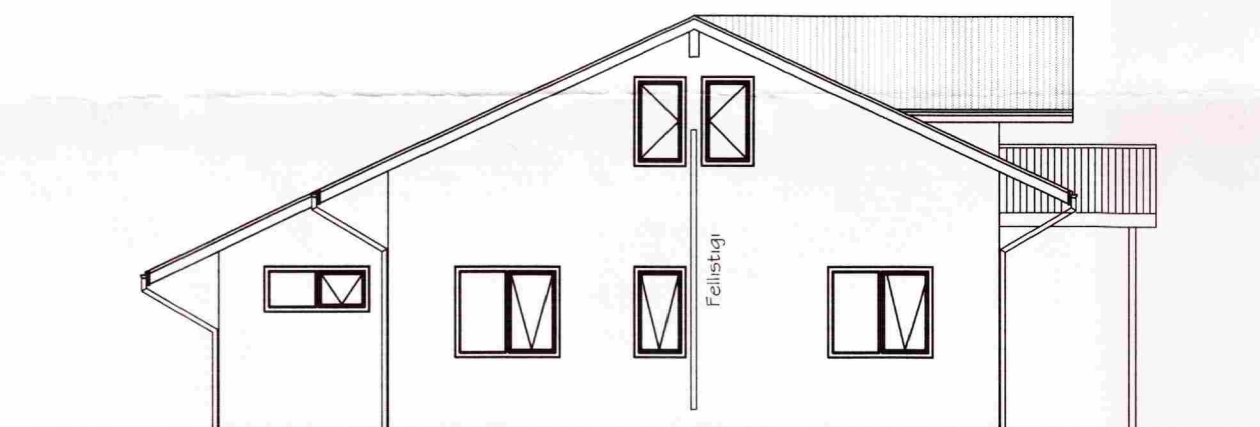

NORÐLÆG HLIÐ

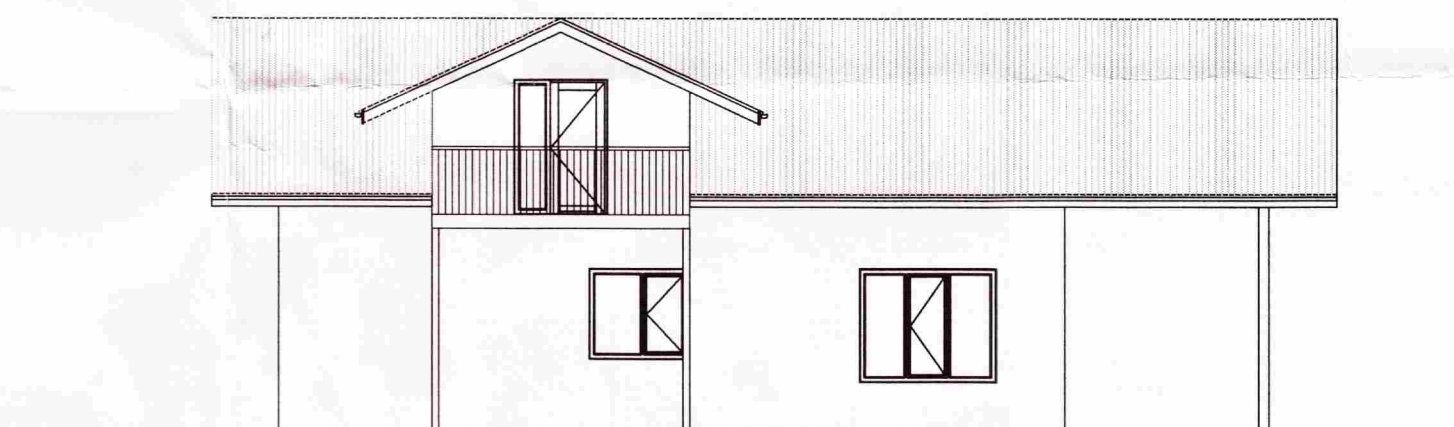

VESTLÆG HLIÐ

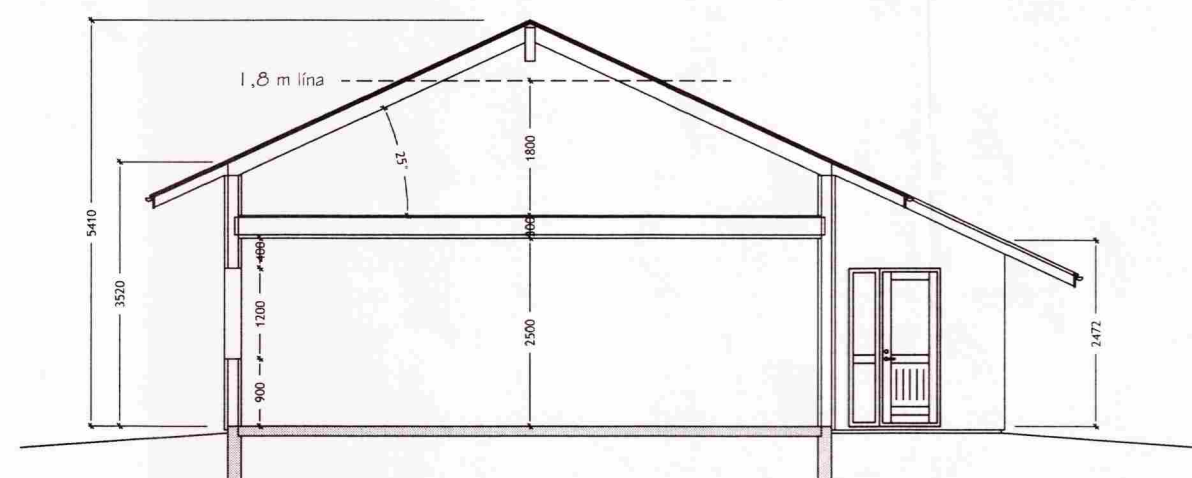

SNID A-A
 Mkv. 1:100

Óskað er eftir að umsókn verði afgreidd skv. eldri reglugerð 441/1998

Ú2	14.12.12	GP	Hús minnkað 1125 m ²
Ú1	01.11.12	GP	Frumtúgáfa
Útgáfa:	Dagsetn:	Af:	Skýning:

Kiðhólsbraut 17
 Grímsnes og Grafningshreppur

Teiknúmer:
100-03

Aðaluppdrættir:
 Útlit og Snid

Mælikvarði:
 1:100

Mannað: 55H	Teiknað: 55H
Dagsetning: 01.11.12	Verknúmer: 12019
Ábyrgðarm. og réttihafi:	Frumstærð: A2
<i>Alfríður Þabarna</i>	200752-4659