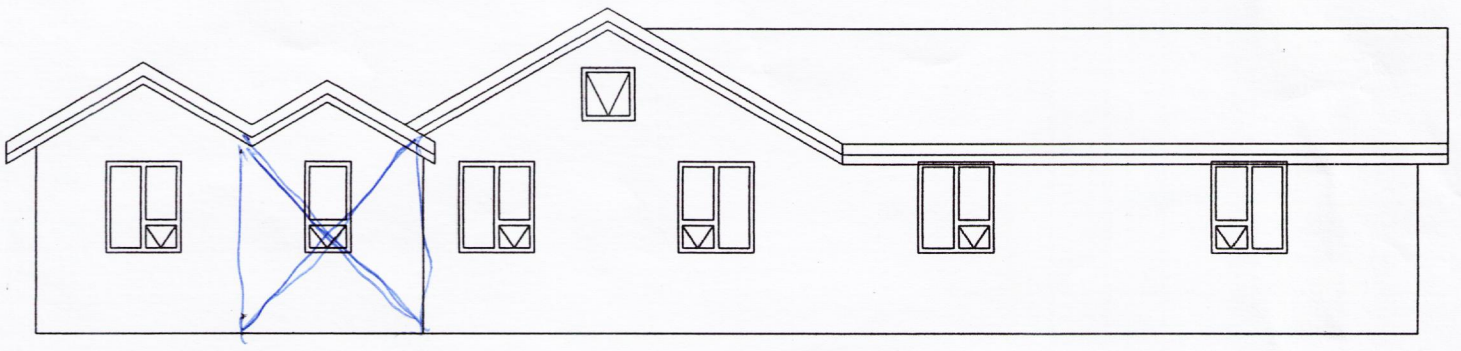

Norður

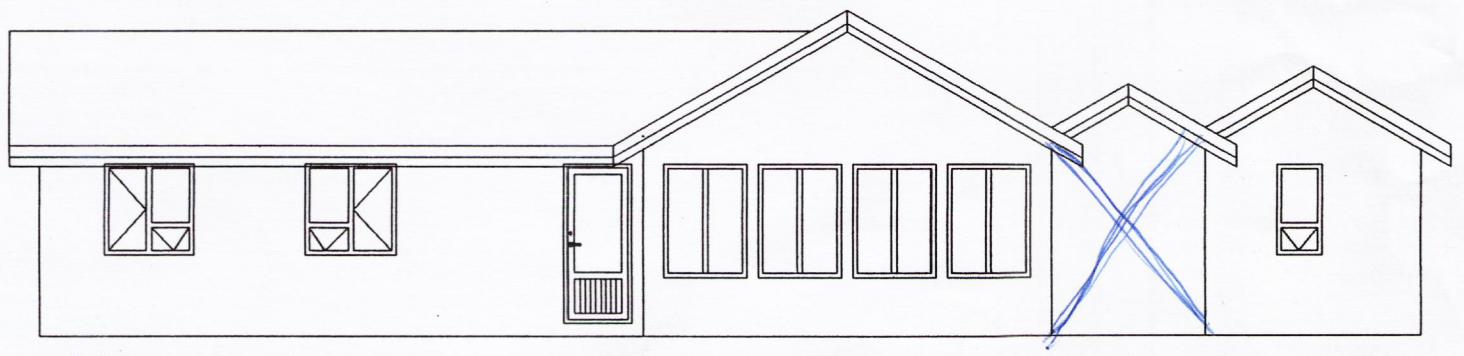

Suður
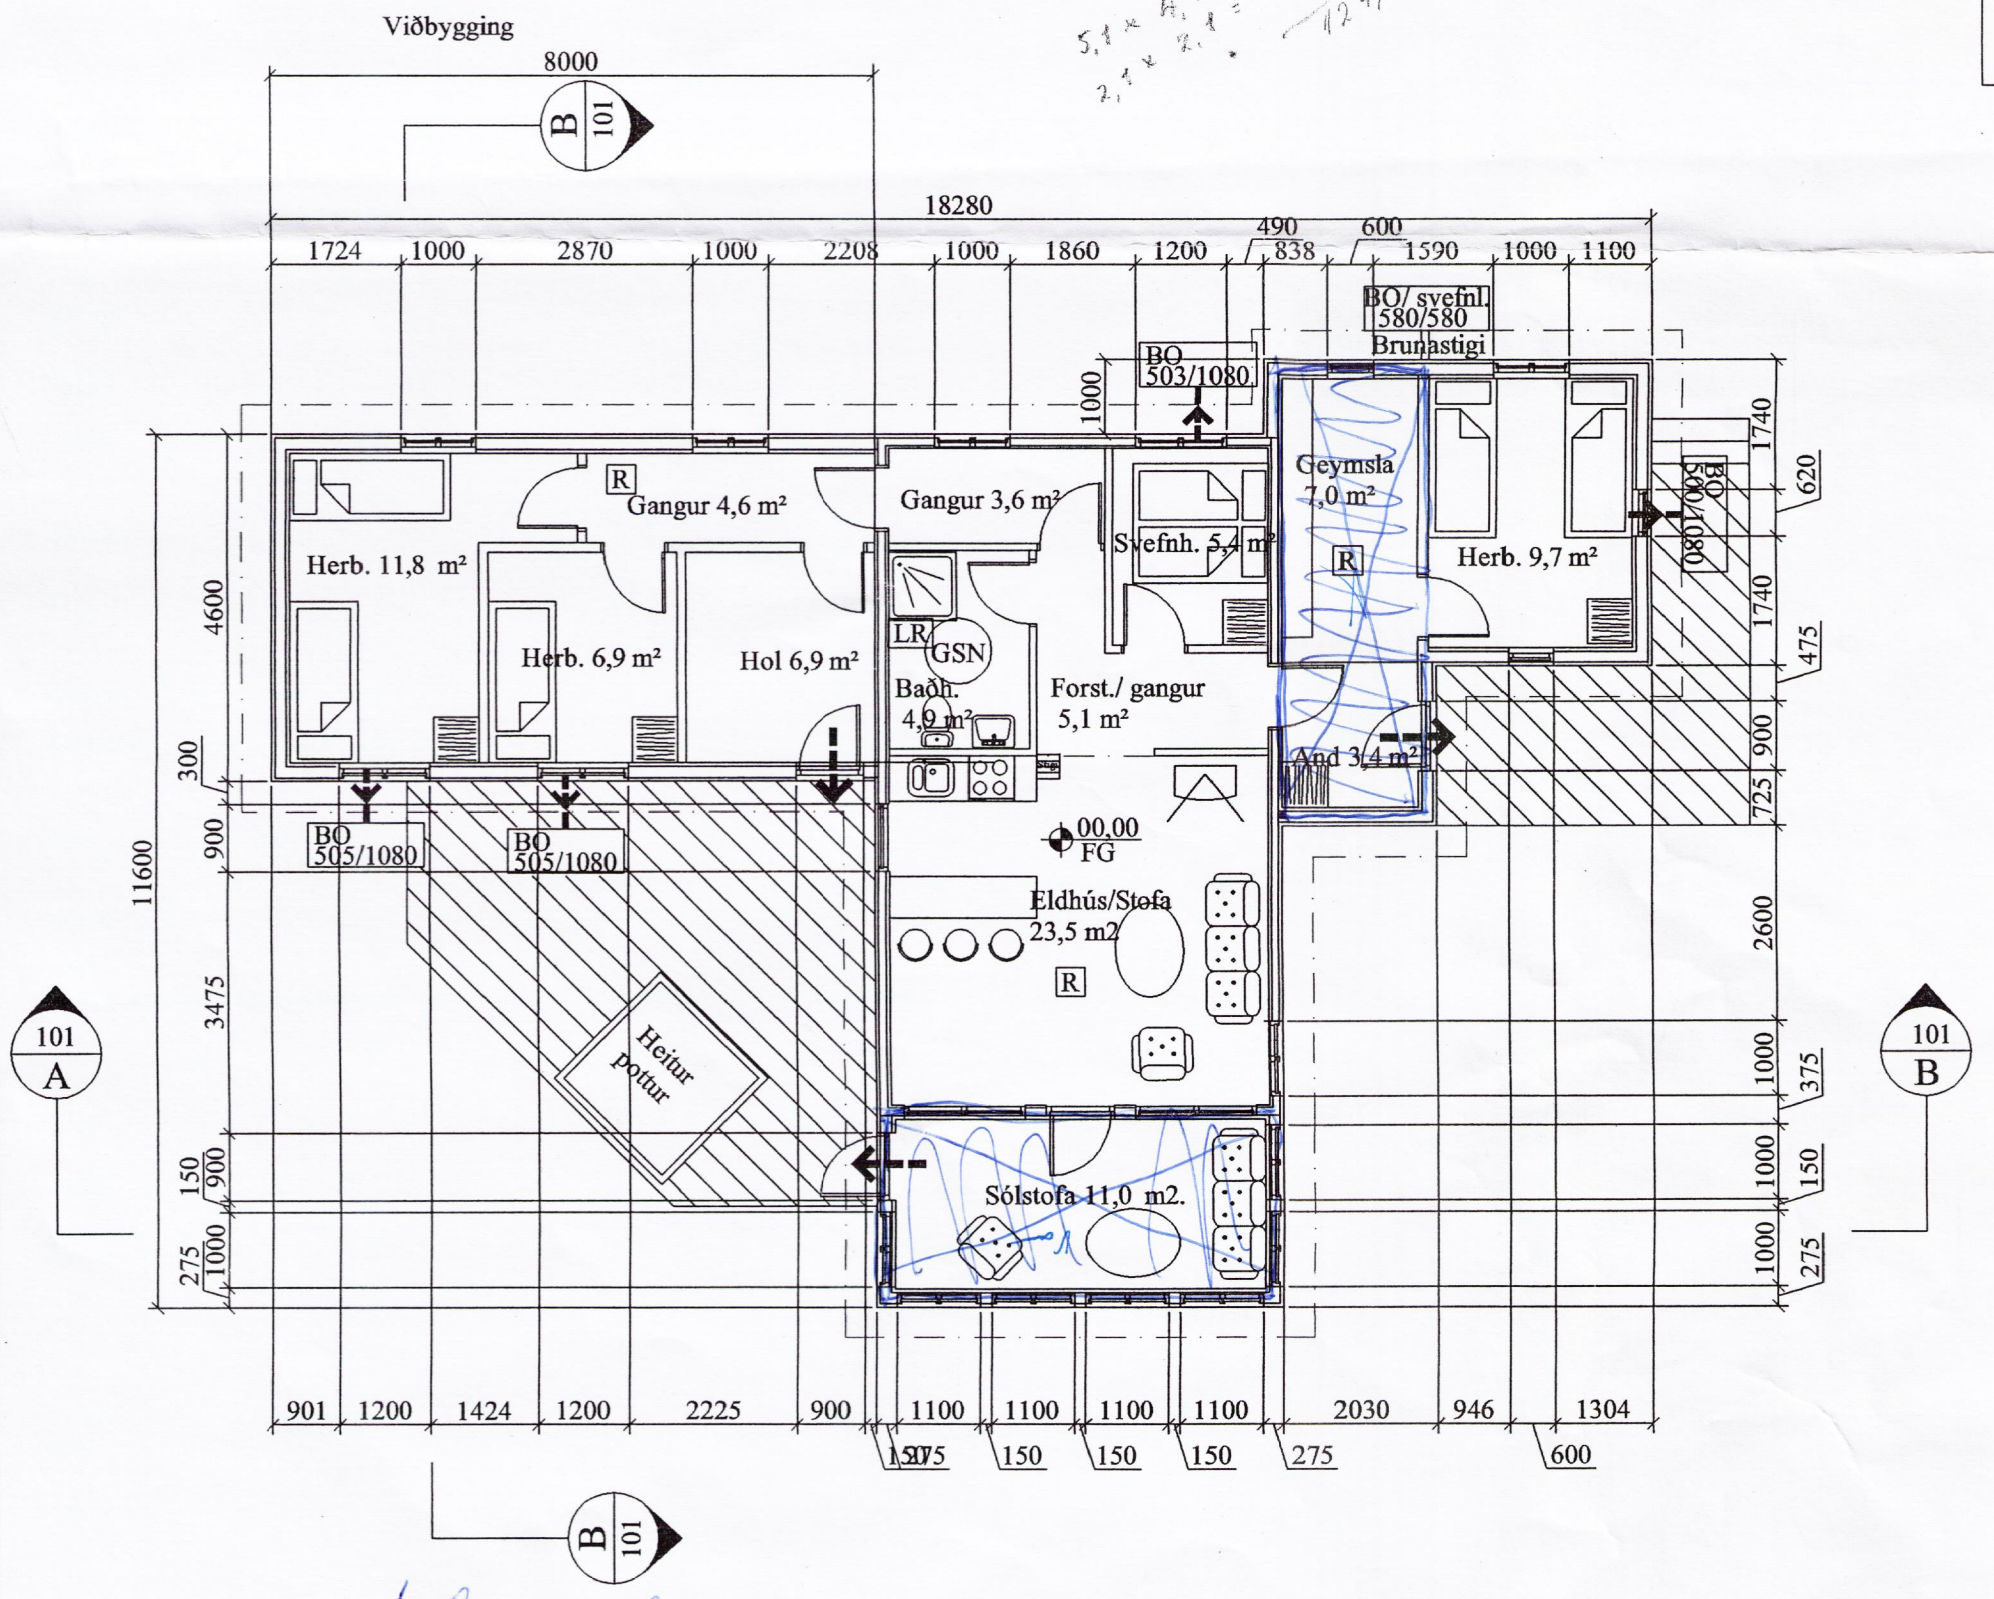
Viðbygging