


SAMÞYKKT
 02.08.2019
Allyr Kjartansson
 Byggingulfræðingur, Arkitekt og Plani

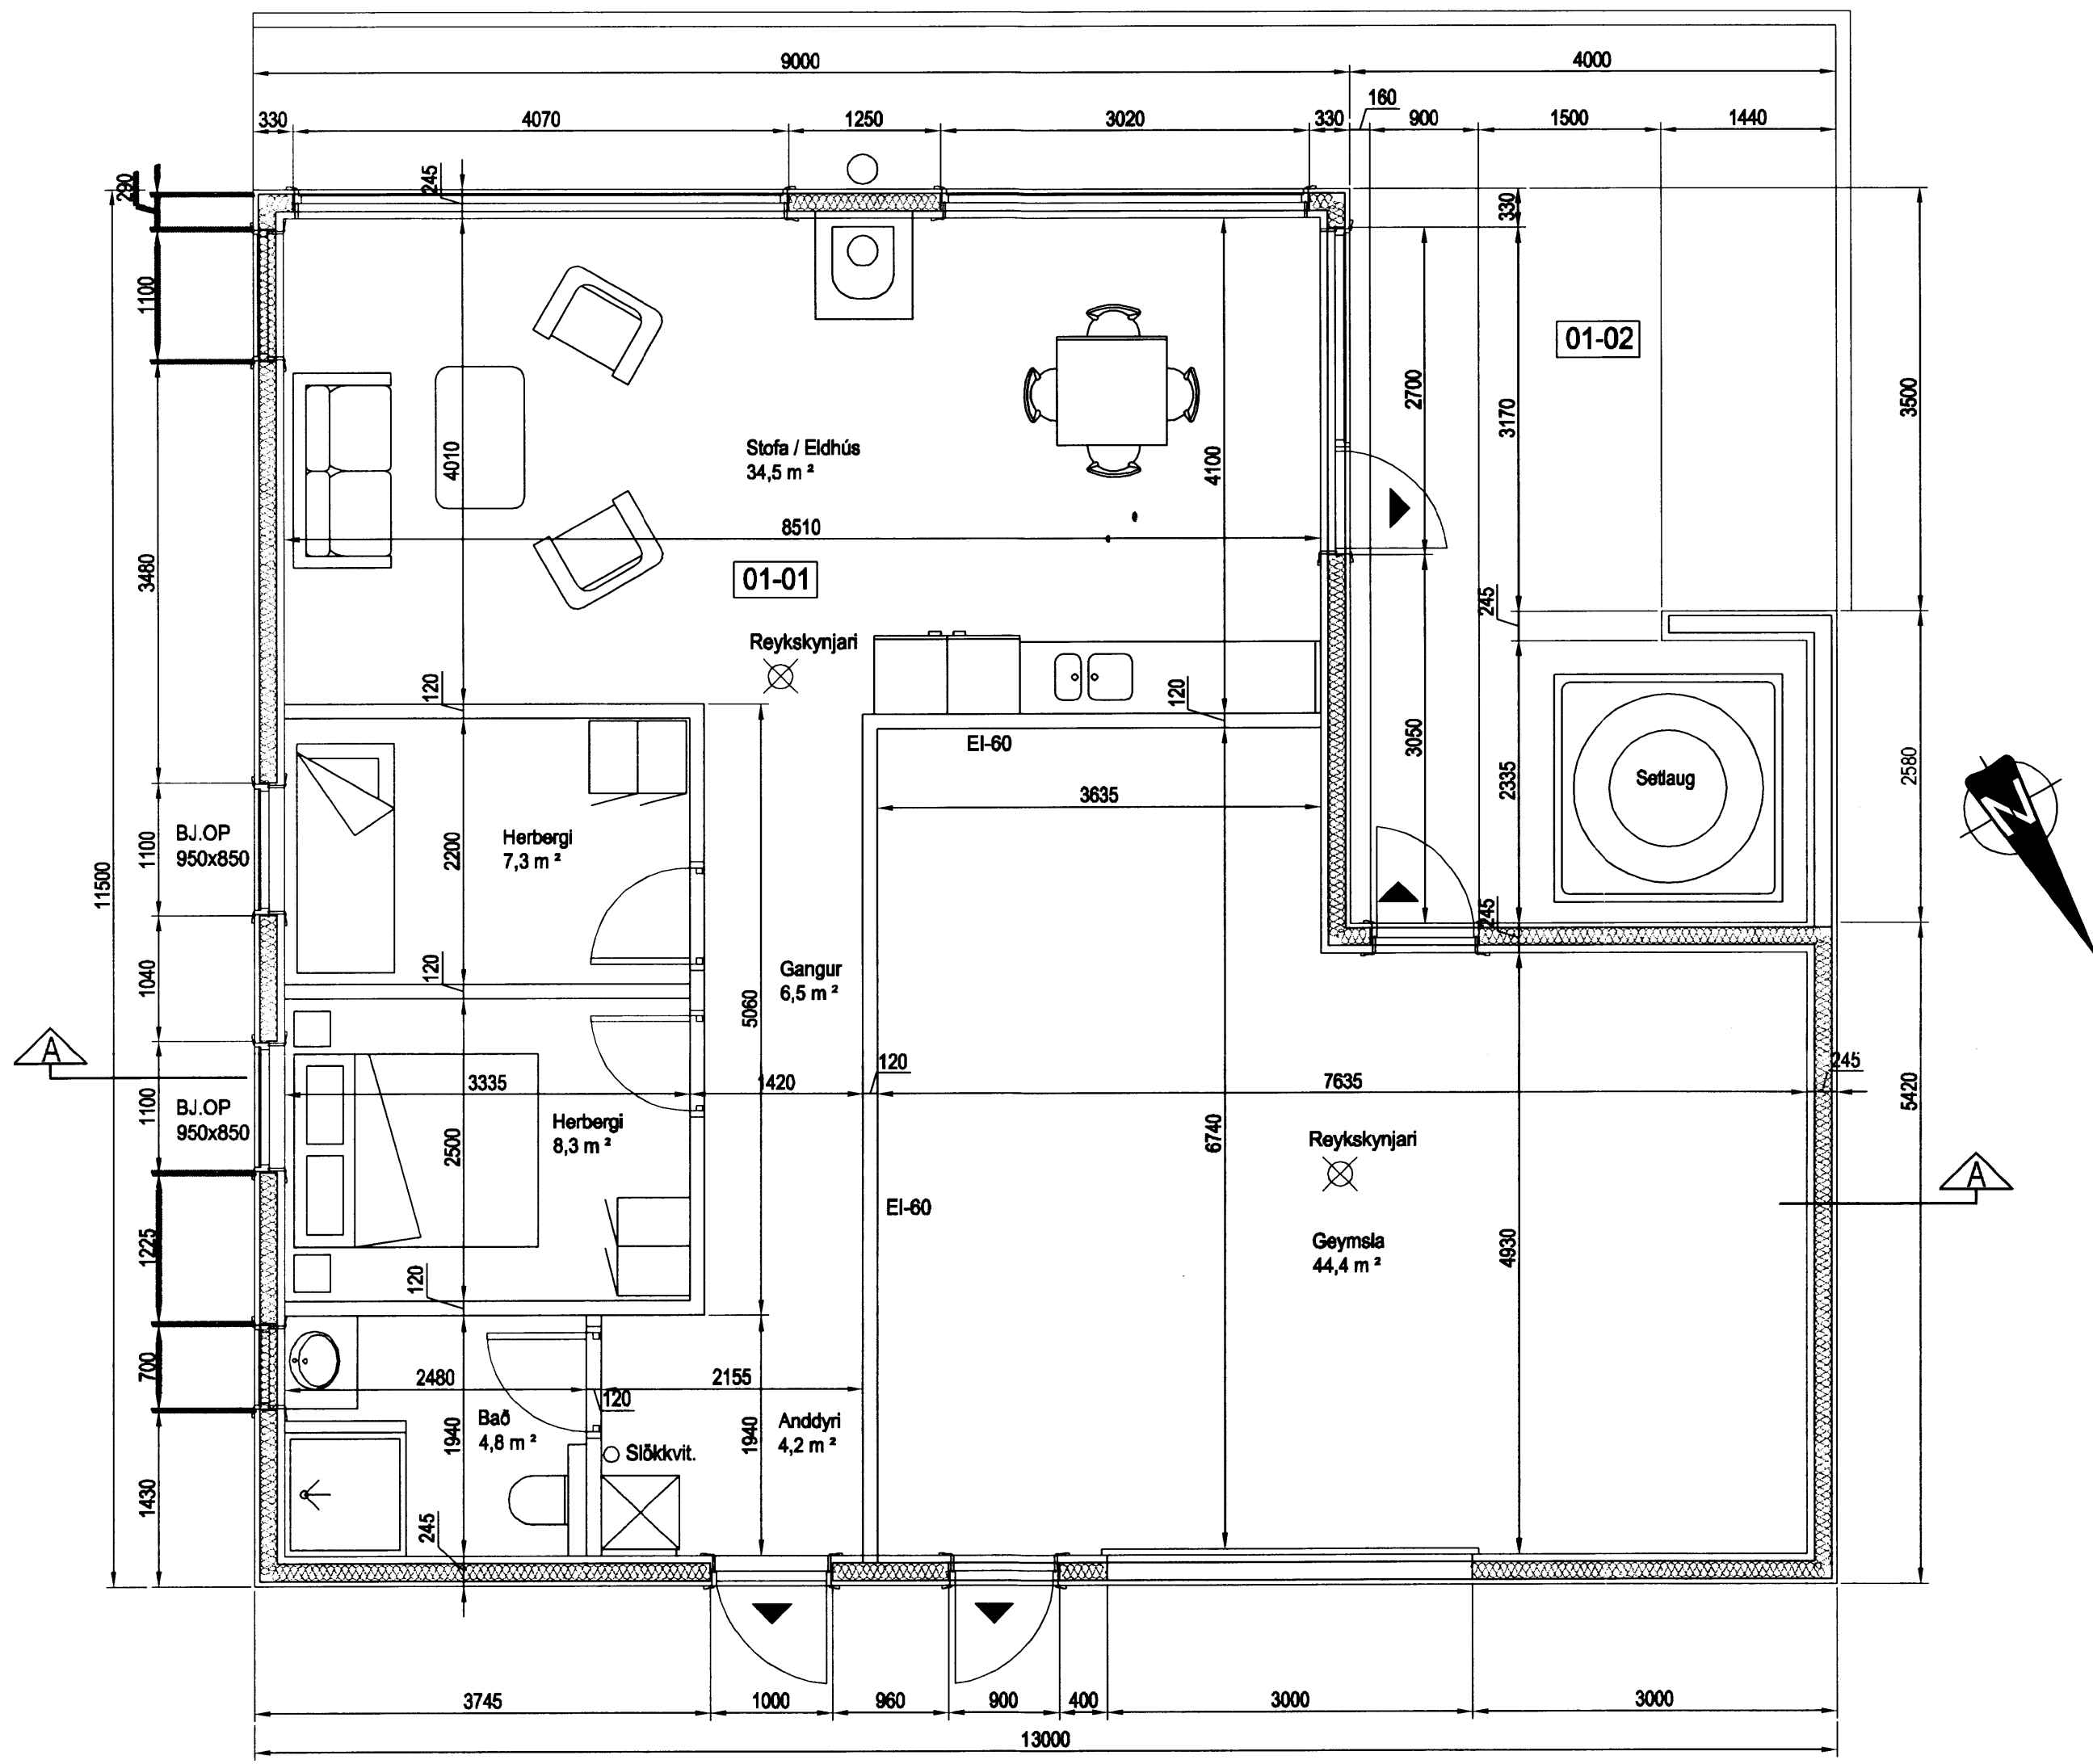

Grunnmynd, 1:50

Útgáfa	Breyting	Dagsetning	Hannað
Sveinbjörn Hinriksson Byggingatæknifræðingur Kt. 160851-2529 Brekkugötu 8 Hafnarfrói Sími: 555-4008, 861-9851 Netfang: svennihi@simnet.is		Staður Kerhraun 21 Grímsnes- og Grafningshreppur	Skýring Grunnmynd
Hannað / Teiknað <i>Allyr Kjartansson</i>	Kvarði 1:50	Dagsetning 24-10	Teikn.nr. 00-2