




Útlit, Norð-Austur, 1:50

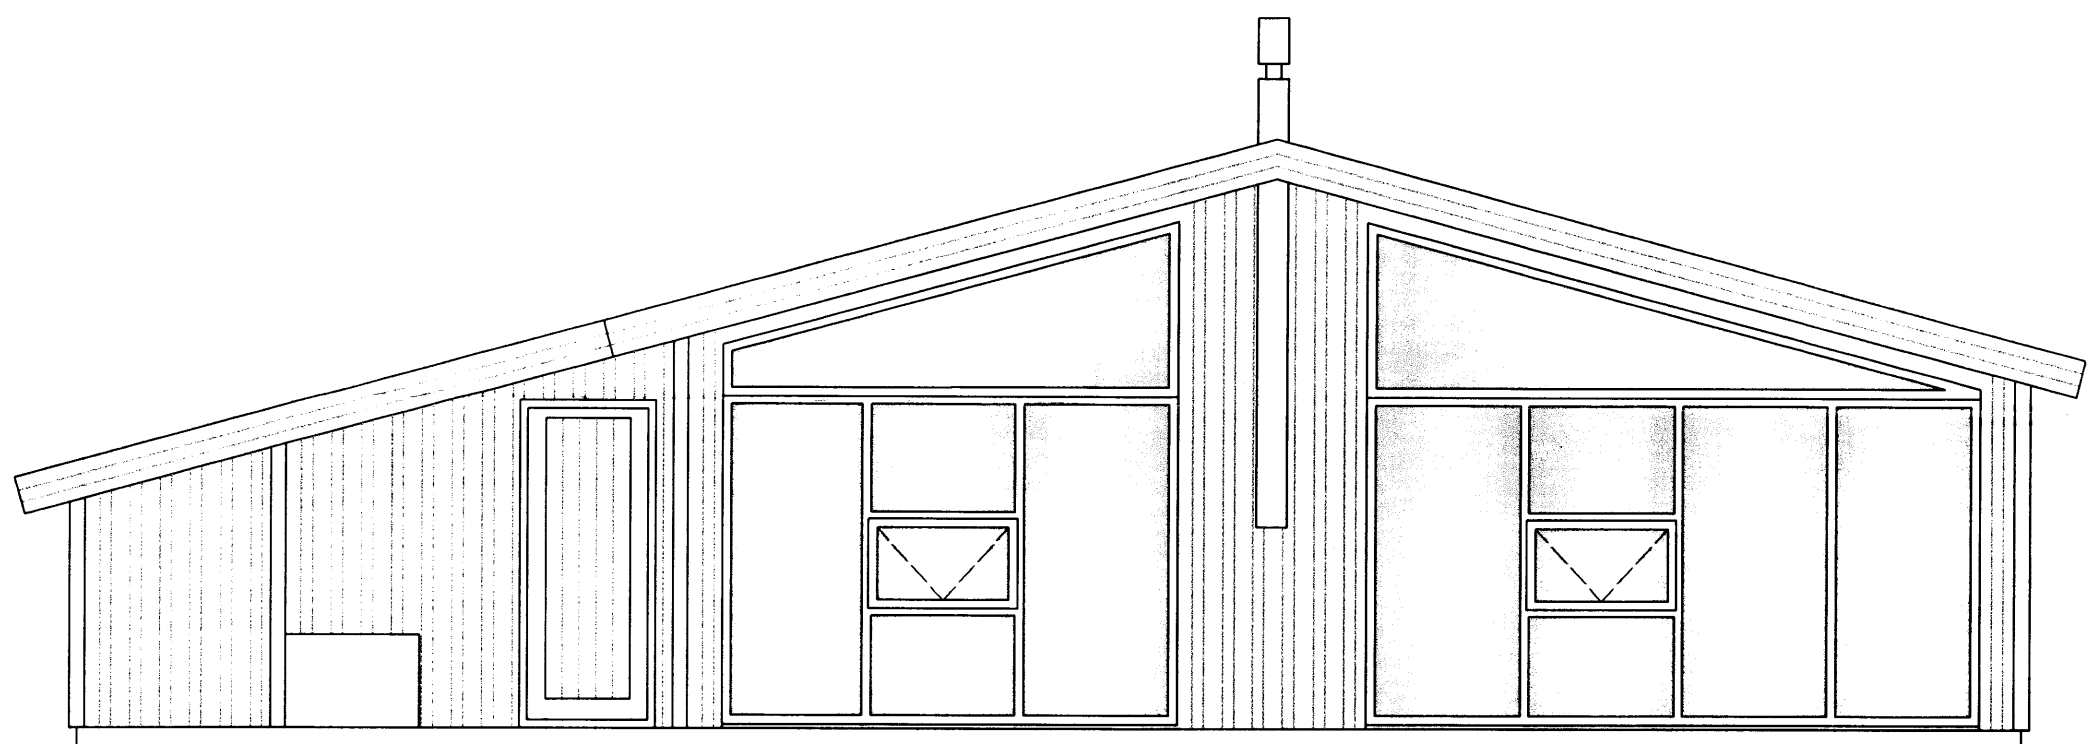


Útlit, Suð-Austur, 1:50

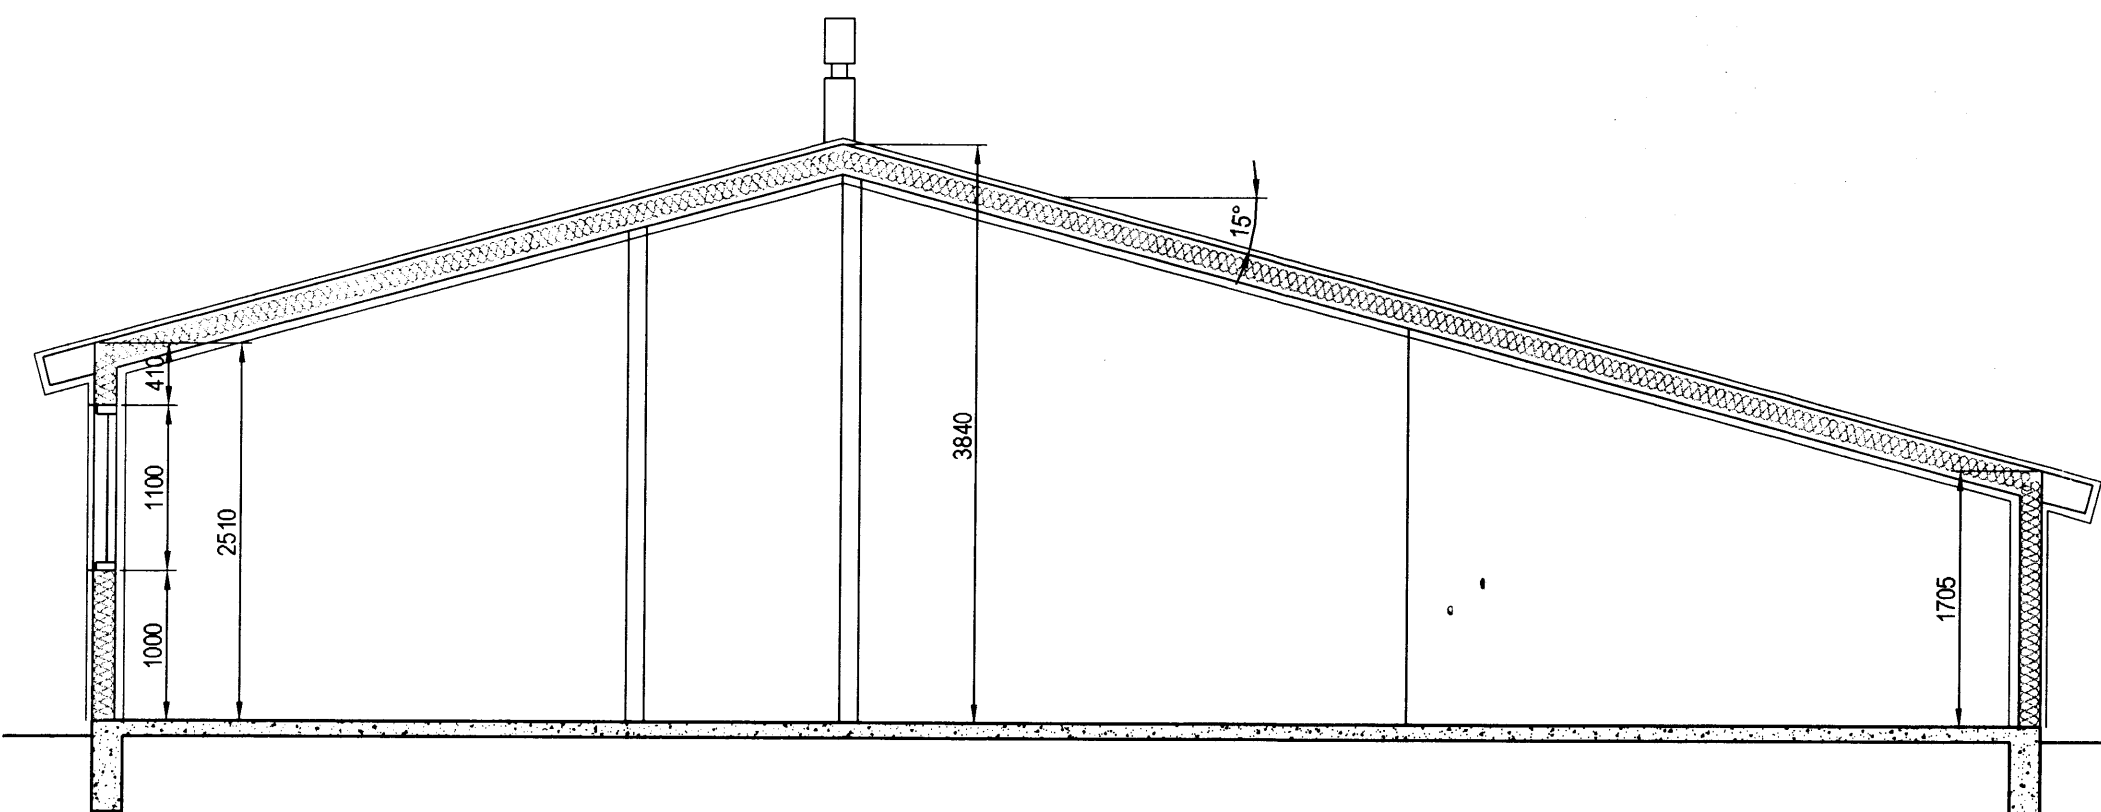


Snið A-A, 1:50


  
 Sveinbjörn Hinriksson  
 Byggingatæknifræðingur

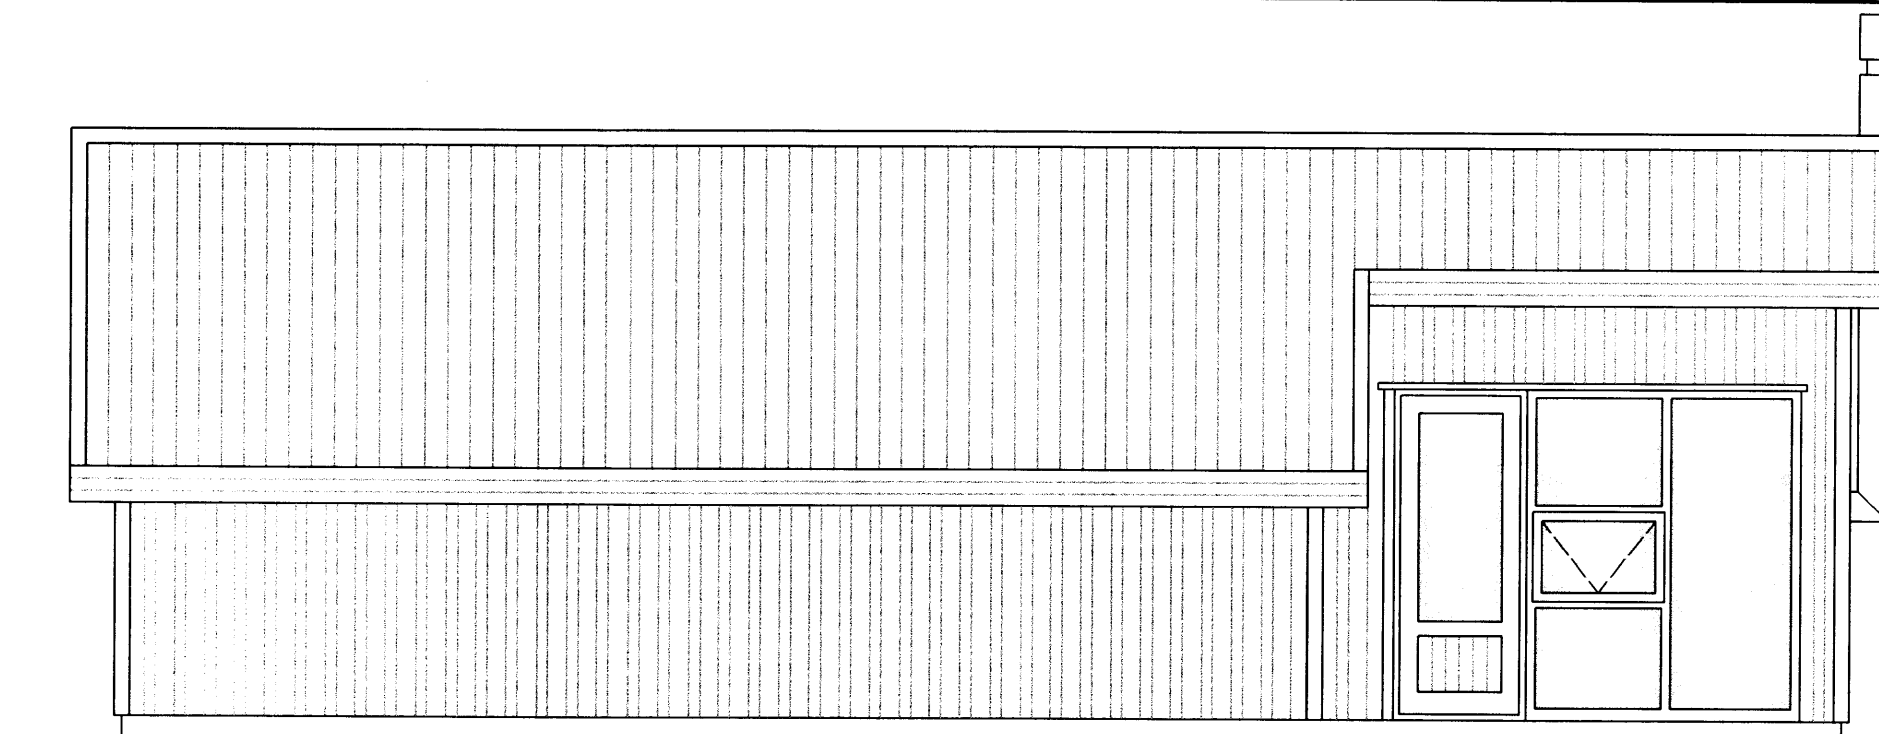

Útlit, Norð-Vestur, 1:50

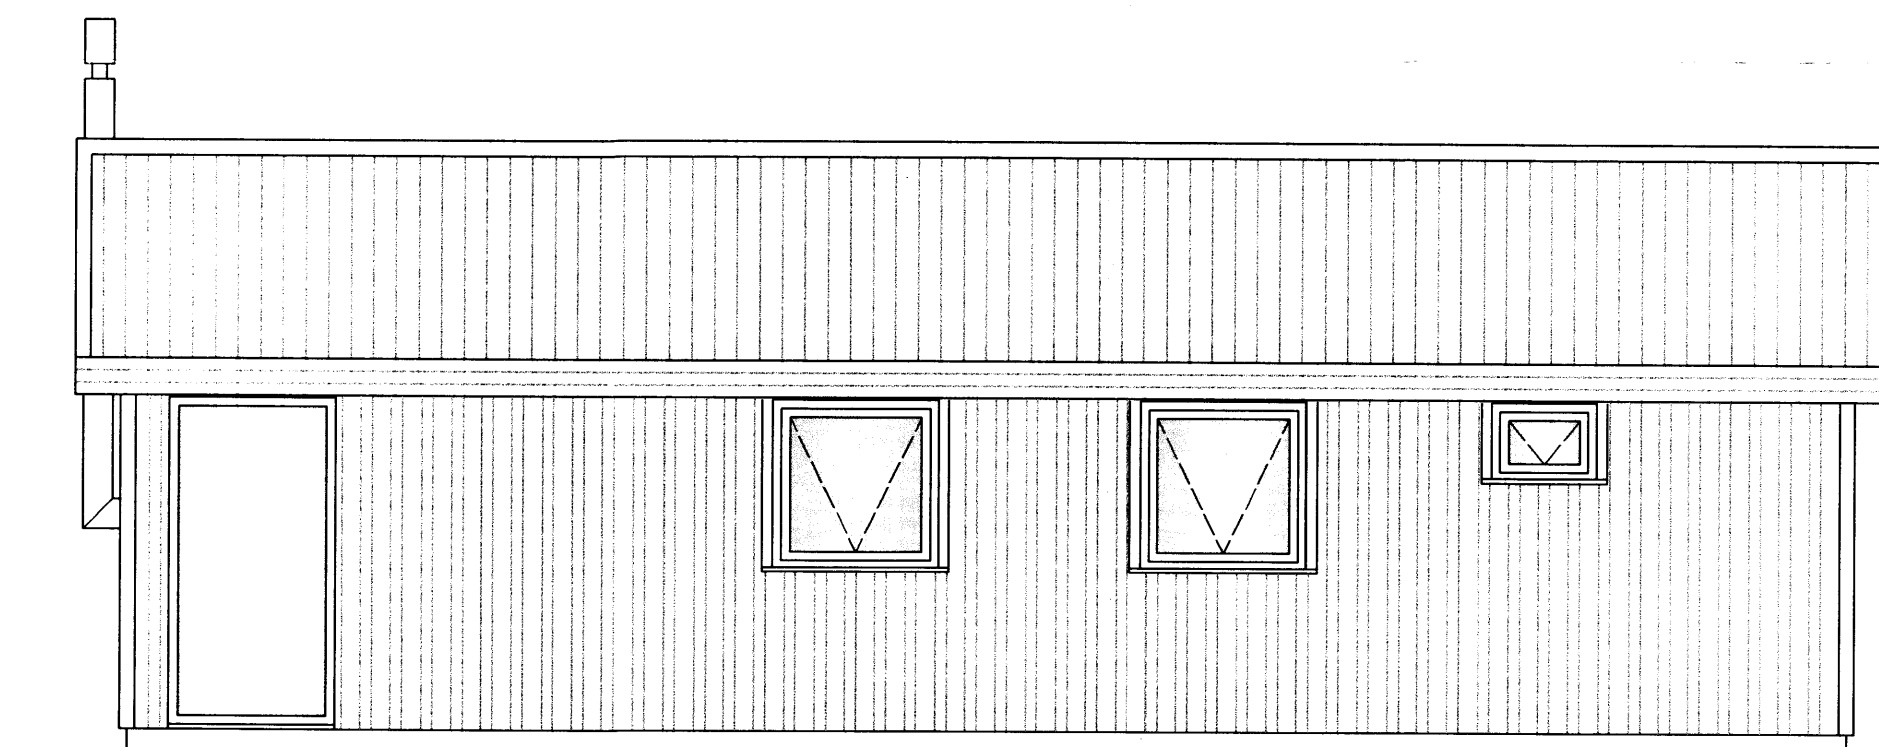

Útlit, Suð-Vestur, 1:50

Útgáfa	Breyting	Dagsetning	Hannað
<b>Sveinbjörn Hinriksson</b> Byggingatæknifræðingur Kt. 160851-2529 Brekkugötu 8 Hafnarfjörð Sími: 555-4008, 861-9851 Netfang: svennih@simnet.is		Staður <b>Kerhraun 21</b> <b>Grimsnes- og Grafningshreppur</b>	
Hannað / Teiknað 		Skýring <b>Útlit, Snið</b>	
Kvarði	Dagsetning	Verknr.	Teikn.nr.
1:50	30.3.11	24-10	00-3