


VEGGUR VE:04 - SKÁSTÝFING, MKV. 1:50

ATH AD INNAN SE ÞESSI VEGGUR KLÆDDUR MED 16 mm RAKAÐOLNUM
SPONAPLOTUM SEM NEGLIST MED 31/40 KAMBSAUM C/C 100 mm
LEKTUR SEU LÖÐRETTAR 45x45 mm FESTAR A STODIR MED 6/120 TRÉSKRUFUM C/C 300mm

GRUNNMYND AF VEGGJUM MKV. 1:50

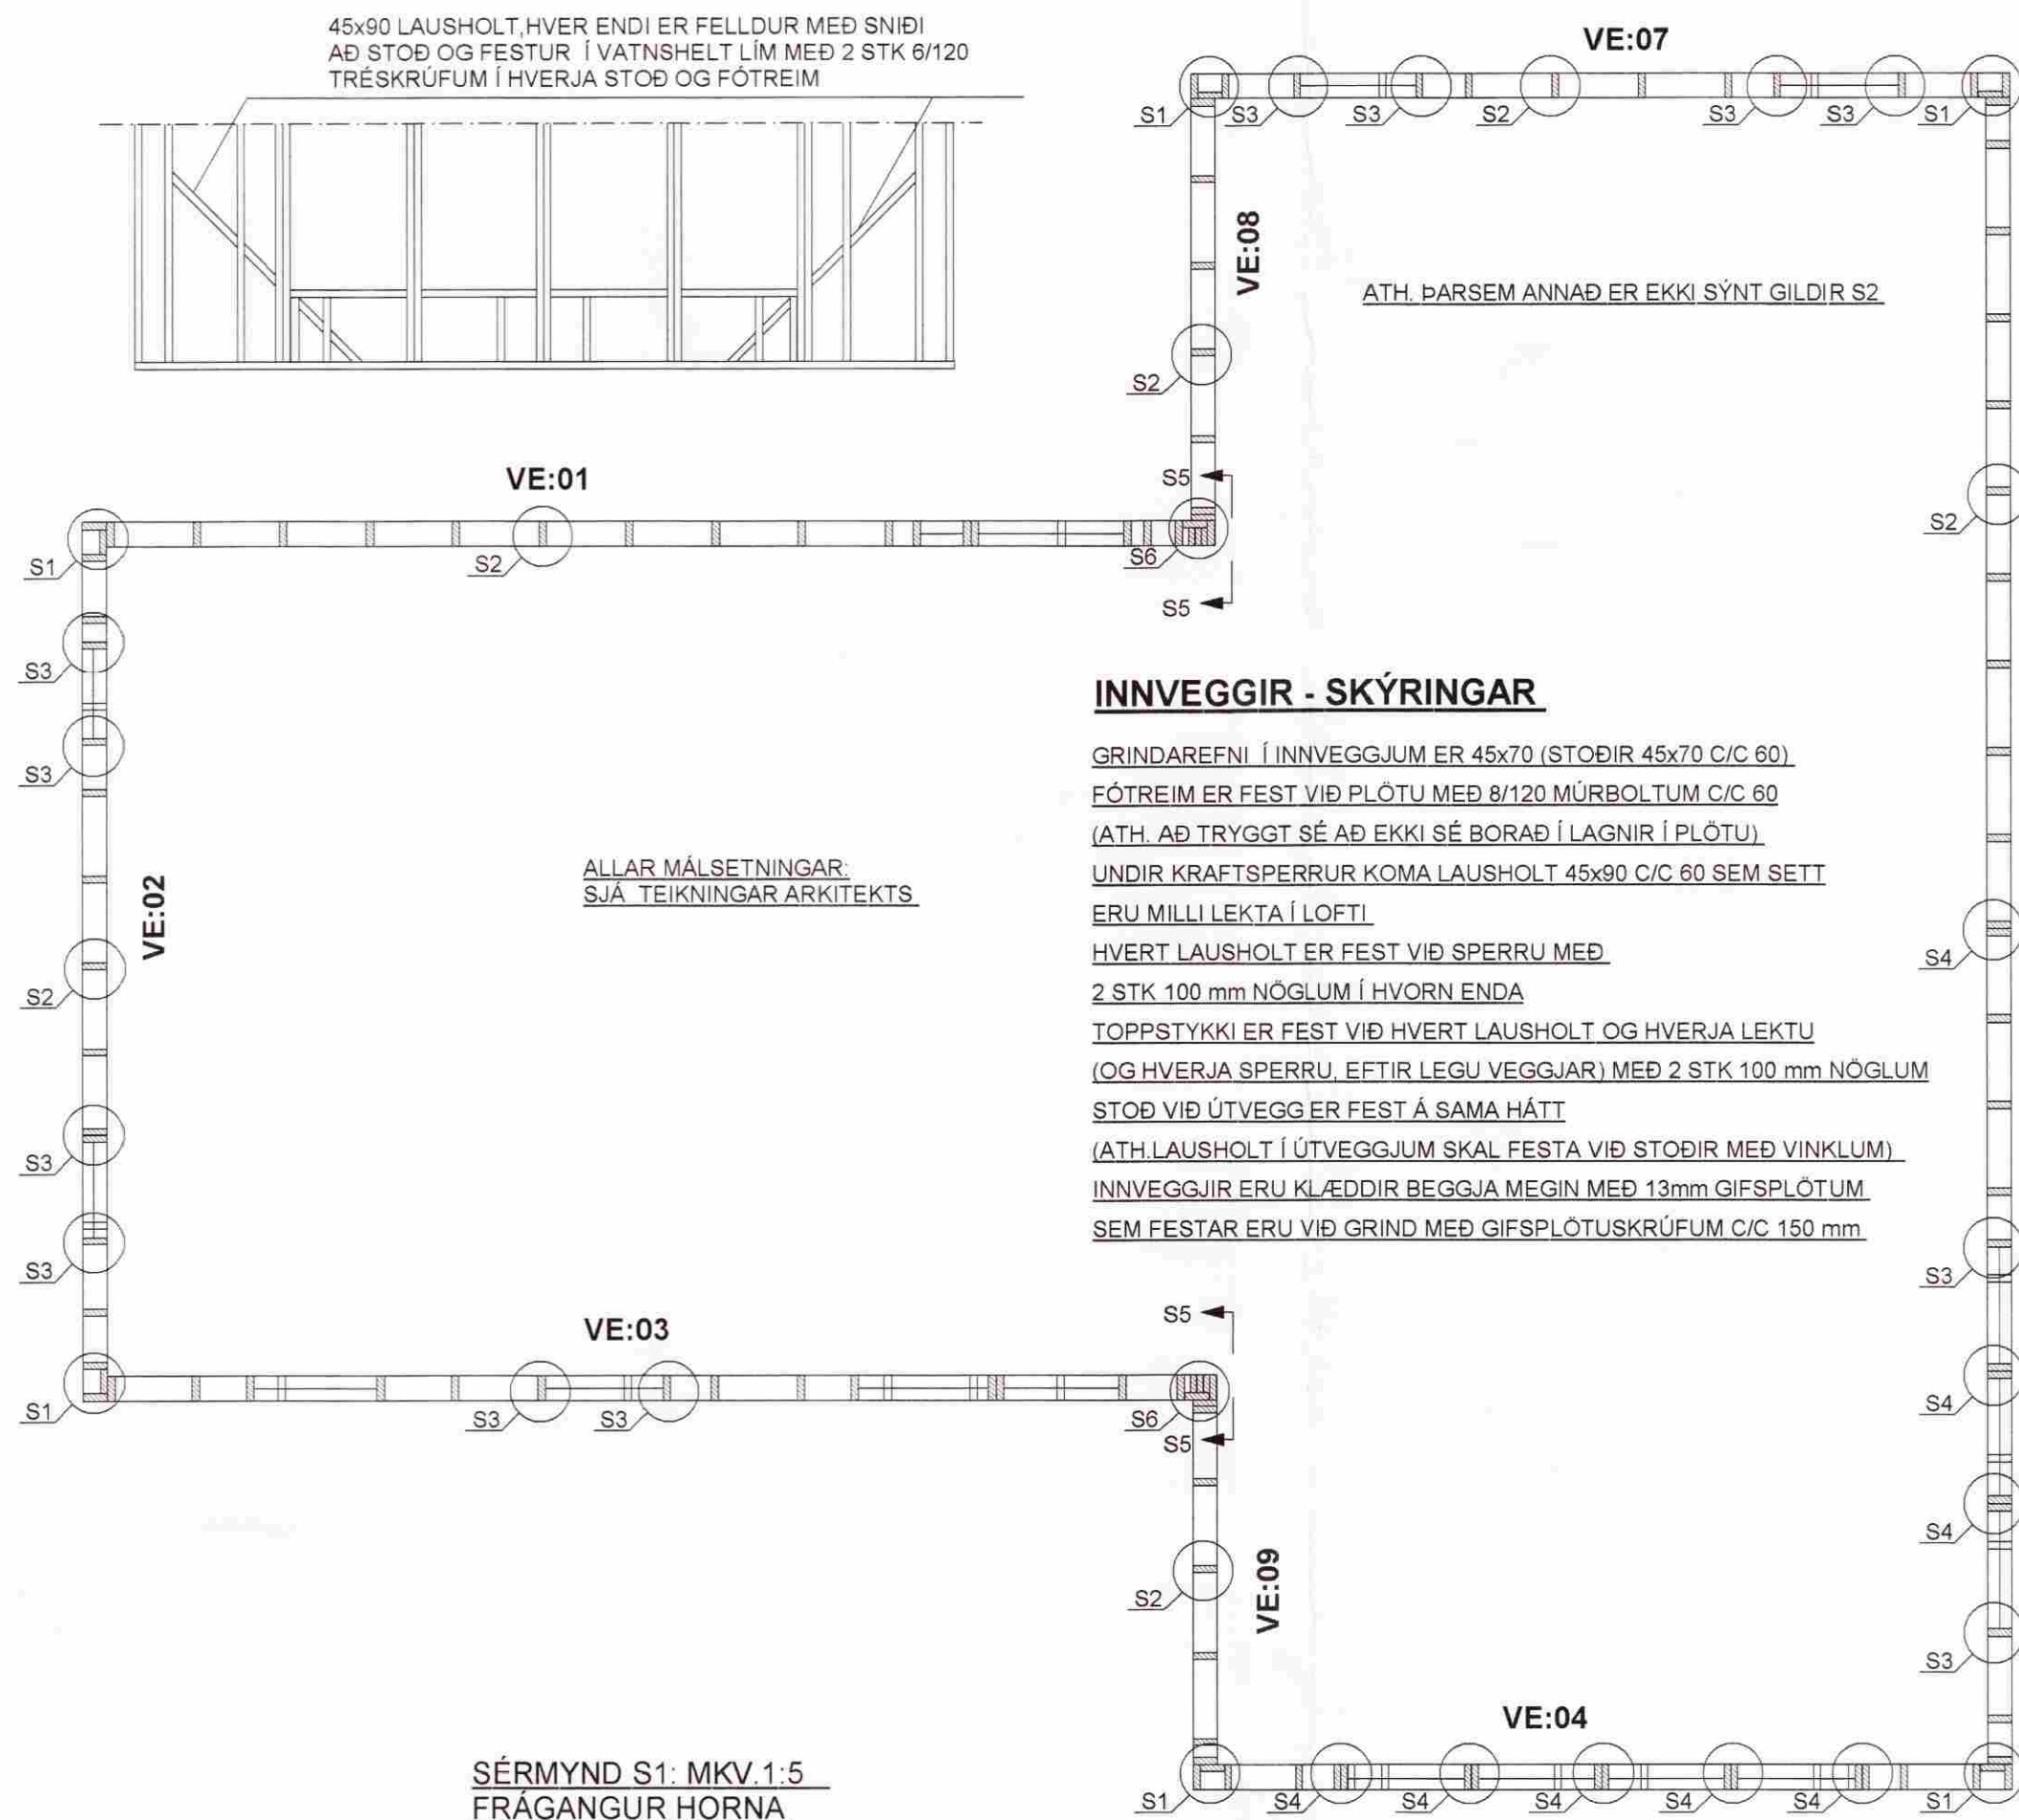


INNVEGGIR - SKÝRINGAR

GRINDAREFNI Í INNVEGGJUM ER 45x70 (STODIR 45x70 C/C 60).
FÓTREIM ER FEST VÍD PLOTU MED 6/120 MÚRBOLTUM C/C 60
(ATH AD TRYGGT SE AD EKKI SE BORAD Í LAGNIR Í PLOTU).
UNDIR KRAFTSPERRUR KOMA LAUSHOLT 45x90 C/C 60 SEM SETT
ERU MILLILEKTA Í LOFTI.
HVERT LAUSHOLT ER FEST VÍD SPERRU MED
2 STK 100 mm NÓGLUM Í HVORN ENDA
TOPPSTYKKI ER FEST VÍD HVERT LAUSHOLT OG HVERJA LEKTU
(OG HVERJA SPERRU, EFTIR LEGU VEGGJAR) MED 2 STK 100 mm NÓGLUM
STOD VÍD ÚTVEGG ER FEST Á SAMÁ HÁTT
(ATH LAUSHOLT Í ÚTVEGGJUM SKAL FESTA VÍD STODIR MED VINKLUM).
INNVEGGJUR ERU KLÆDDIR BEGGJA MEGIN MED 13mm GÍFSPLÖTUM
SEM FESTAR ERU VÍD GRIND MED GÍFSPLÖTUSKRUFUM C/C 150 mm

ALLAR MÁLSETNINGAR
SJA TEIKNINGAR ARKITEKTS

SÉRMYND S1: MKV. 1:5
FRÁGANGUR HORNA

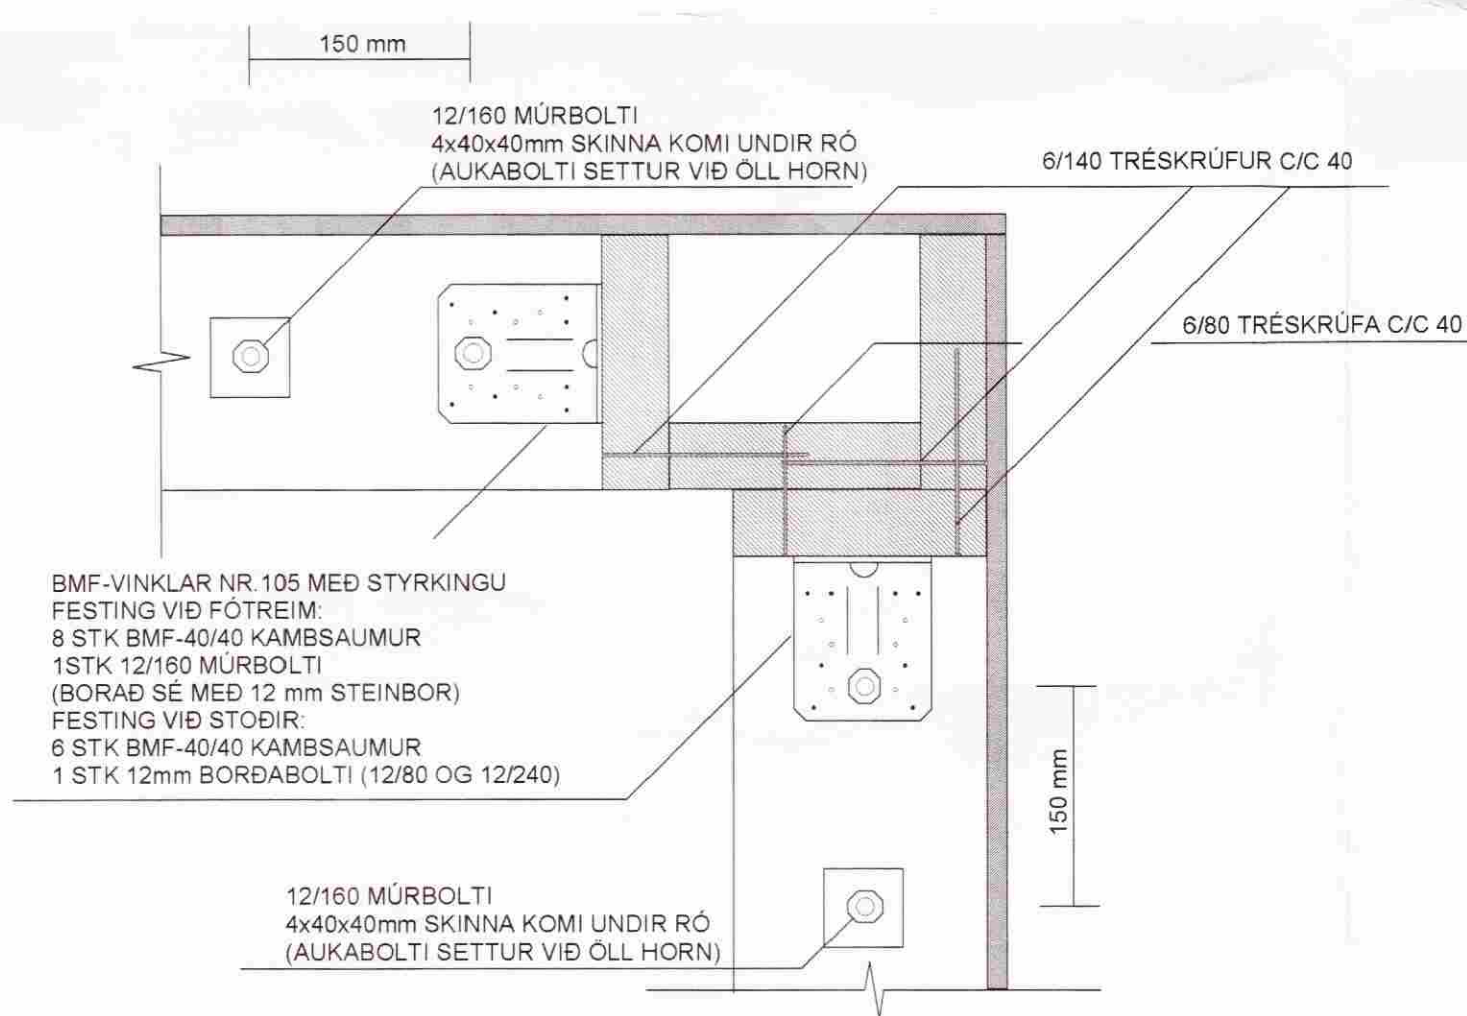

SÉRMYND S2: MKV. 1:5
GILDIR ALMENNT UM FESTINGU
STODA VÍD FÓTREIM

ATH Í LAGI AD HAFI EINN VINKIL VÍD STODIR
UNDIR GLUGGUM OG ÞARSEM EKKI ER RUM
FYRIR TVÖ VINKLA

BMF-VINKLAR NR. 105 MED STYRKINGU
FESTING VÍD FÓTREIM:
6 STK BMF-40/40 KAMBSAUMUR
1 STK 12/160 MÚRBOLTI
(BORAD SE MED 12 mm STEINBOR)
FESTING VÍD STODIR:
6 STK BMF-40/40 KAMBSAUMUR
1 STK 12mm BORDABOLTI (12/80 OG 12/240)


SÉRMYND S3: MKV. 1:5
GILDIR VÍD GLUGGA

BMF-VINKLAR NR. 105 MED STYRKINGU
FESTING VÍD FÓTREIM:
6 STK BMF-40/40 KAMBSAUMUR
1 STK 12/160 MÚRBOLTI (GEGNUM ANNAN VINKILINN)
(BORAD SE MED 12 mm STEINBOR)
FESTING VÍD STODIR:
6 STK BMF-40/40 KAMBSAUMUR

SÉRMYND S4: MKV. 1:5
GILDIR ÞARSEM EININGAR ERU SAMSETTAR
OG ÞARSEM ERU TVÖ EDA ÞREFALDAR STODIR
VÍD EDA Á MILLI GLUGGA

BMF-VINKLAR NR. 105 MED STYRKINGU
FESTING VÍD FÓTREIM:
6 STK BMF-40/40 KAMBSAUMUR
1 STK 12/160 MÚRBOLTI (GEGNUM BADA VINKLA)
(BORAD SE MED 12 mm STEINBOR)
FESTING VÍD STODIR:
6 STK BMF-40/40 KAMBSAUMUR
1 STK 12mm BOLTI Í GEGNUM VINKLA

SNID Í ÚTVEGG (HLIÐAR) MKV. 1:5

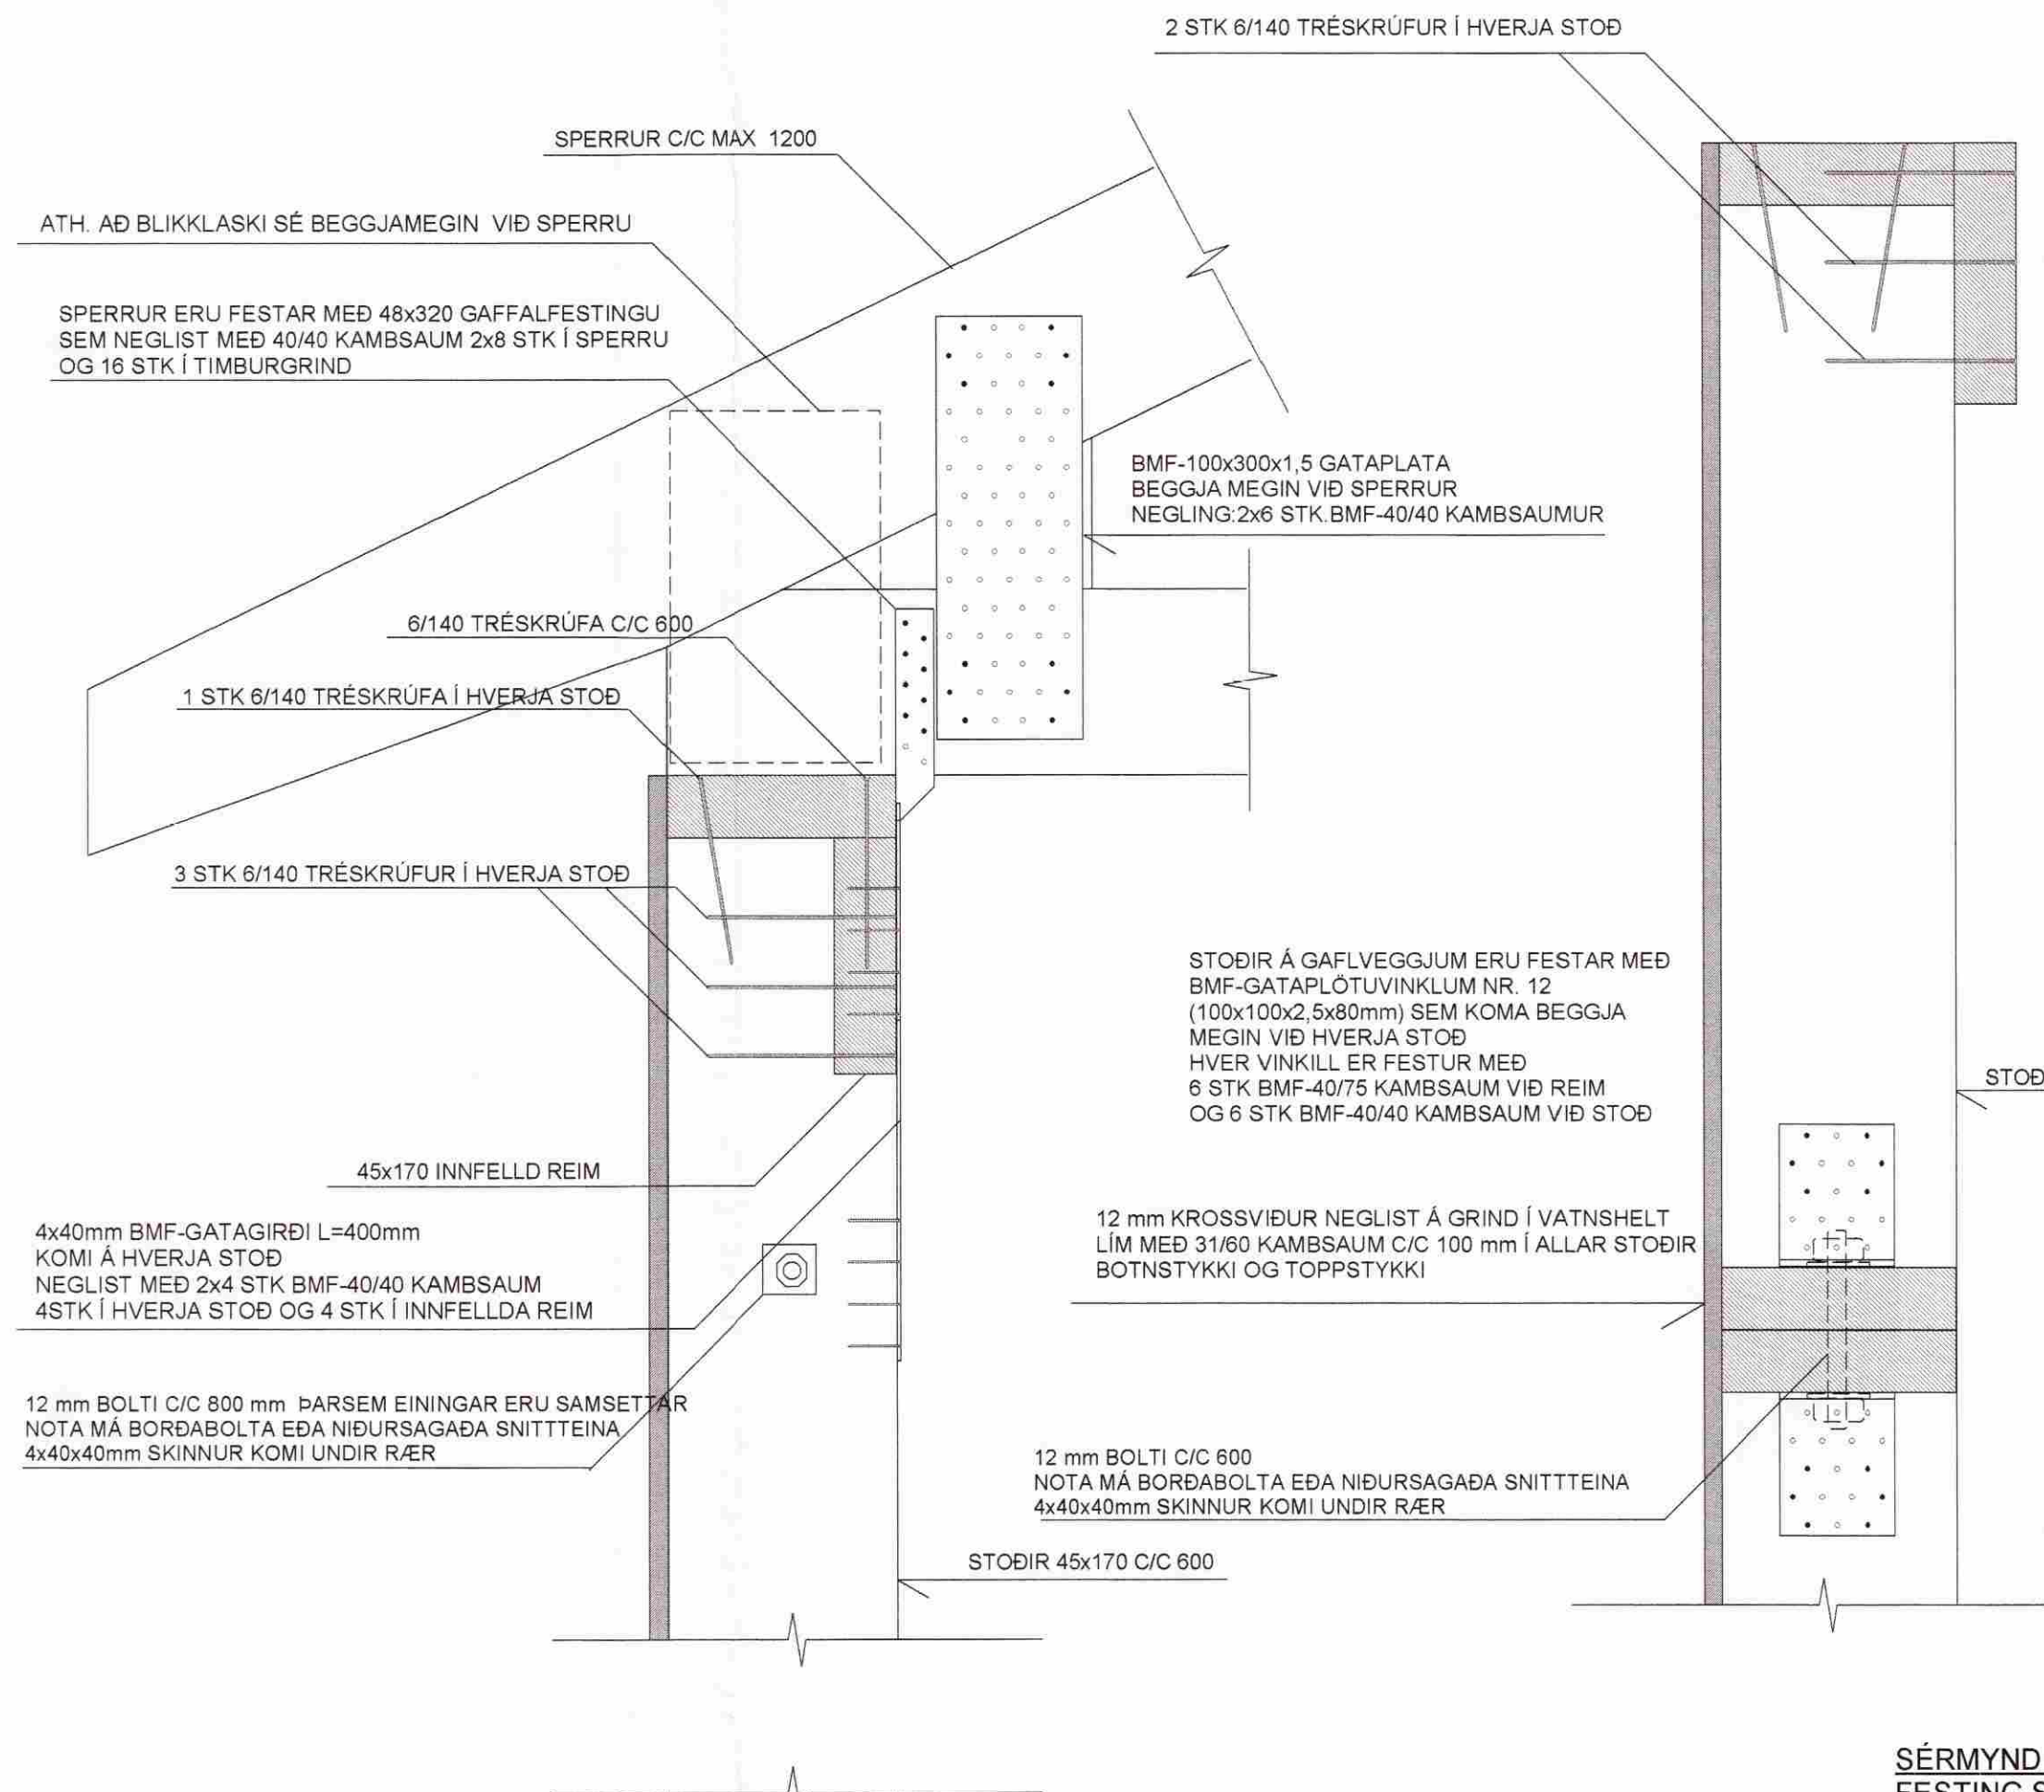

ATH AD BLIKKLASKI SE BEGGJAMEGIN VÍD SPERRU

SPERRUR ERU FESTAR MED 48x320 GAFFALFESTINGU
SEM NEGLIST MED 40/40 KAMBSAUM 2x6 STK Í SPERRU
OG 16 STK Í TIMBURGRIND

1 STK 6/140 TRÉSKRÚFA Í HVERJA STOD

3 STK 6/140 TRÉSKRÚFUR Í HVERJA STOD

45x170 INNPELLD REIM

4x40mm BMF-GATAGIRÐI L=400mm
KOMI Á HVERJA STOD
NEGLIST MED 2x4 STK BMF-40/40 KAMBSAUM
4STK Í HVERJA STOD OG 4 STK Í INNPELLDA REIM

12 mm BOLTI C/C 800 mm ÞARSEM EININGAR ERU SAMSETTAR
NOTA MÁ BORDABOLTA EDA NIDURSAGADA SNITTEINA
4x40x40mm SKINNUR KOMI UNDIR RÆR

12 mm KROSSVÍÐUR NEGLIST Á GRIND Í VATNSHELT
LÍM MED 31/60 KAMBSAUM C/C 100 mm Í ALLAR STODIR
BOTNSTYKKI OG TOPPSTYKKI

BMF-VINKILL NR. 105 MED STYRKINGU
KOMI BEGGJA MEGIN VÍD HVERJA STOD

12 mm BOLTI ÞARSEM EININGAR ERU SAMSETTAR
EINING VÍD TVÖFALDARSTODIR


12/160 MÚRBOLTI C/C 600
(Í GEGNUM ANNAN VINKILINN VÍD
HVERJA STOD, NEMA ANNAD SE SYNT)

SKÝRINGAR :

Efni í TIMBURGRIND ER 45x170, 4 FLOKKUR HÚSPURRT, ALHEFLAD OG AFRÉTT
TIMBURGRINDUR ERU INNFLUTTAR Í EININGUM FRÁ SVÍÐJÓÐ.
SETJA SKAL TJÖRUPAPPA MILLI FÓTSTYKKIS OG SÖKKULS.
SPERRUR ERU VERKSMÍÐJUFRAMLEIDDAR KRAFTSPERRUR INNFLUTTAR FRÁ SVÍÐJÓÐ.
FRAMLEIDDAR ÚR VÖNDUÐU ALHEFLUÐU OG AFRÉTTU EFNI.
LÍMTRÉ ER T-40
SÉRSMÍÐADAR STÁLFESTINGAR SKAL
MÁLA MED RYÐVARNARGRUNNI, STÁL GÆÐI ST-37
ALLAR SÚÐUR ERU a=6mm.
TIMBURGRIND ER KLÆDD AD UTAN MED 12 mm OPNUM VATNSPOLNUM BIRKIKROSSVÍÐ
SEM NEGLA SKAL VÍD GRIND MED 31/40 KAMBSAUM C/C 100 mm Í HVERJA STOD
FÓTSTYKKI OG TOPPSTYKKI
KROSSVÍÐURINN SE ADEINS SAMSETTUR Á HEILUM STODUM (EKKI YFIR GLUGGUM)
ATH. FRÁGANGUR ÞAKBRÚNA, EINANGRUN OG ÚTLOFTUN, SJA TEIKNINGAR ARKITEKTS.

TIMBURSTÆRDIR BOLTAR OG SAUMUR ER Í MILLIMETURUM
ALLAR MÁLSETNINGAR ERU Í MILLIMETURUM

SNID Í ÚTVEGG (GAFLAR) MKV. 1:5

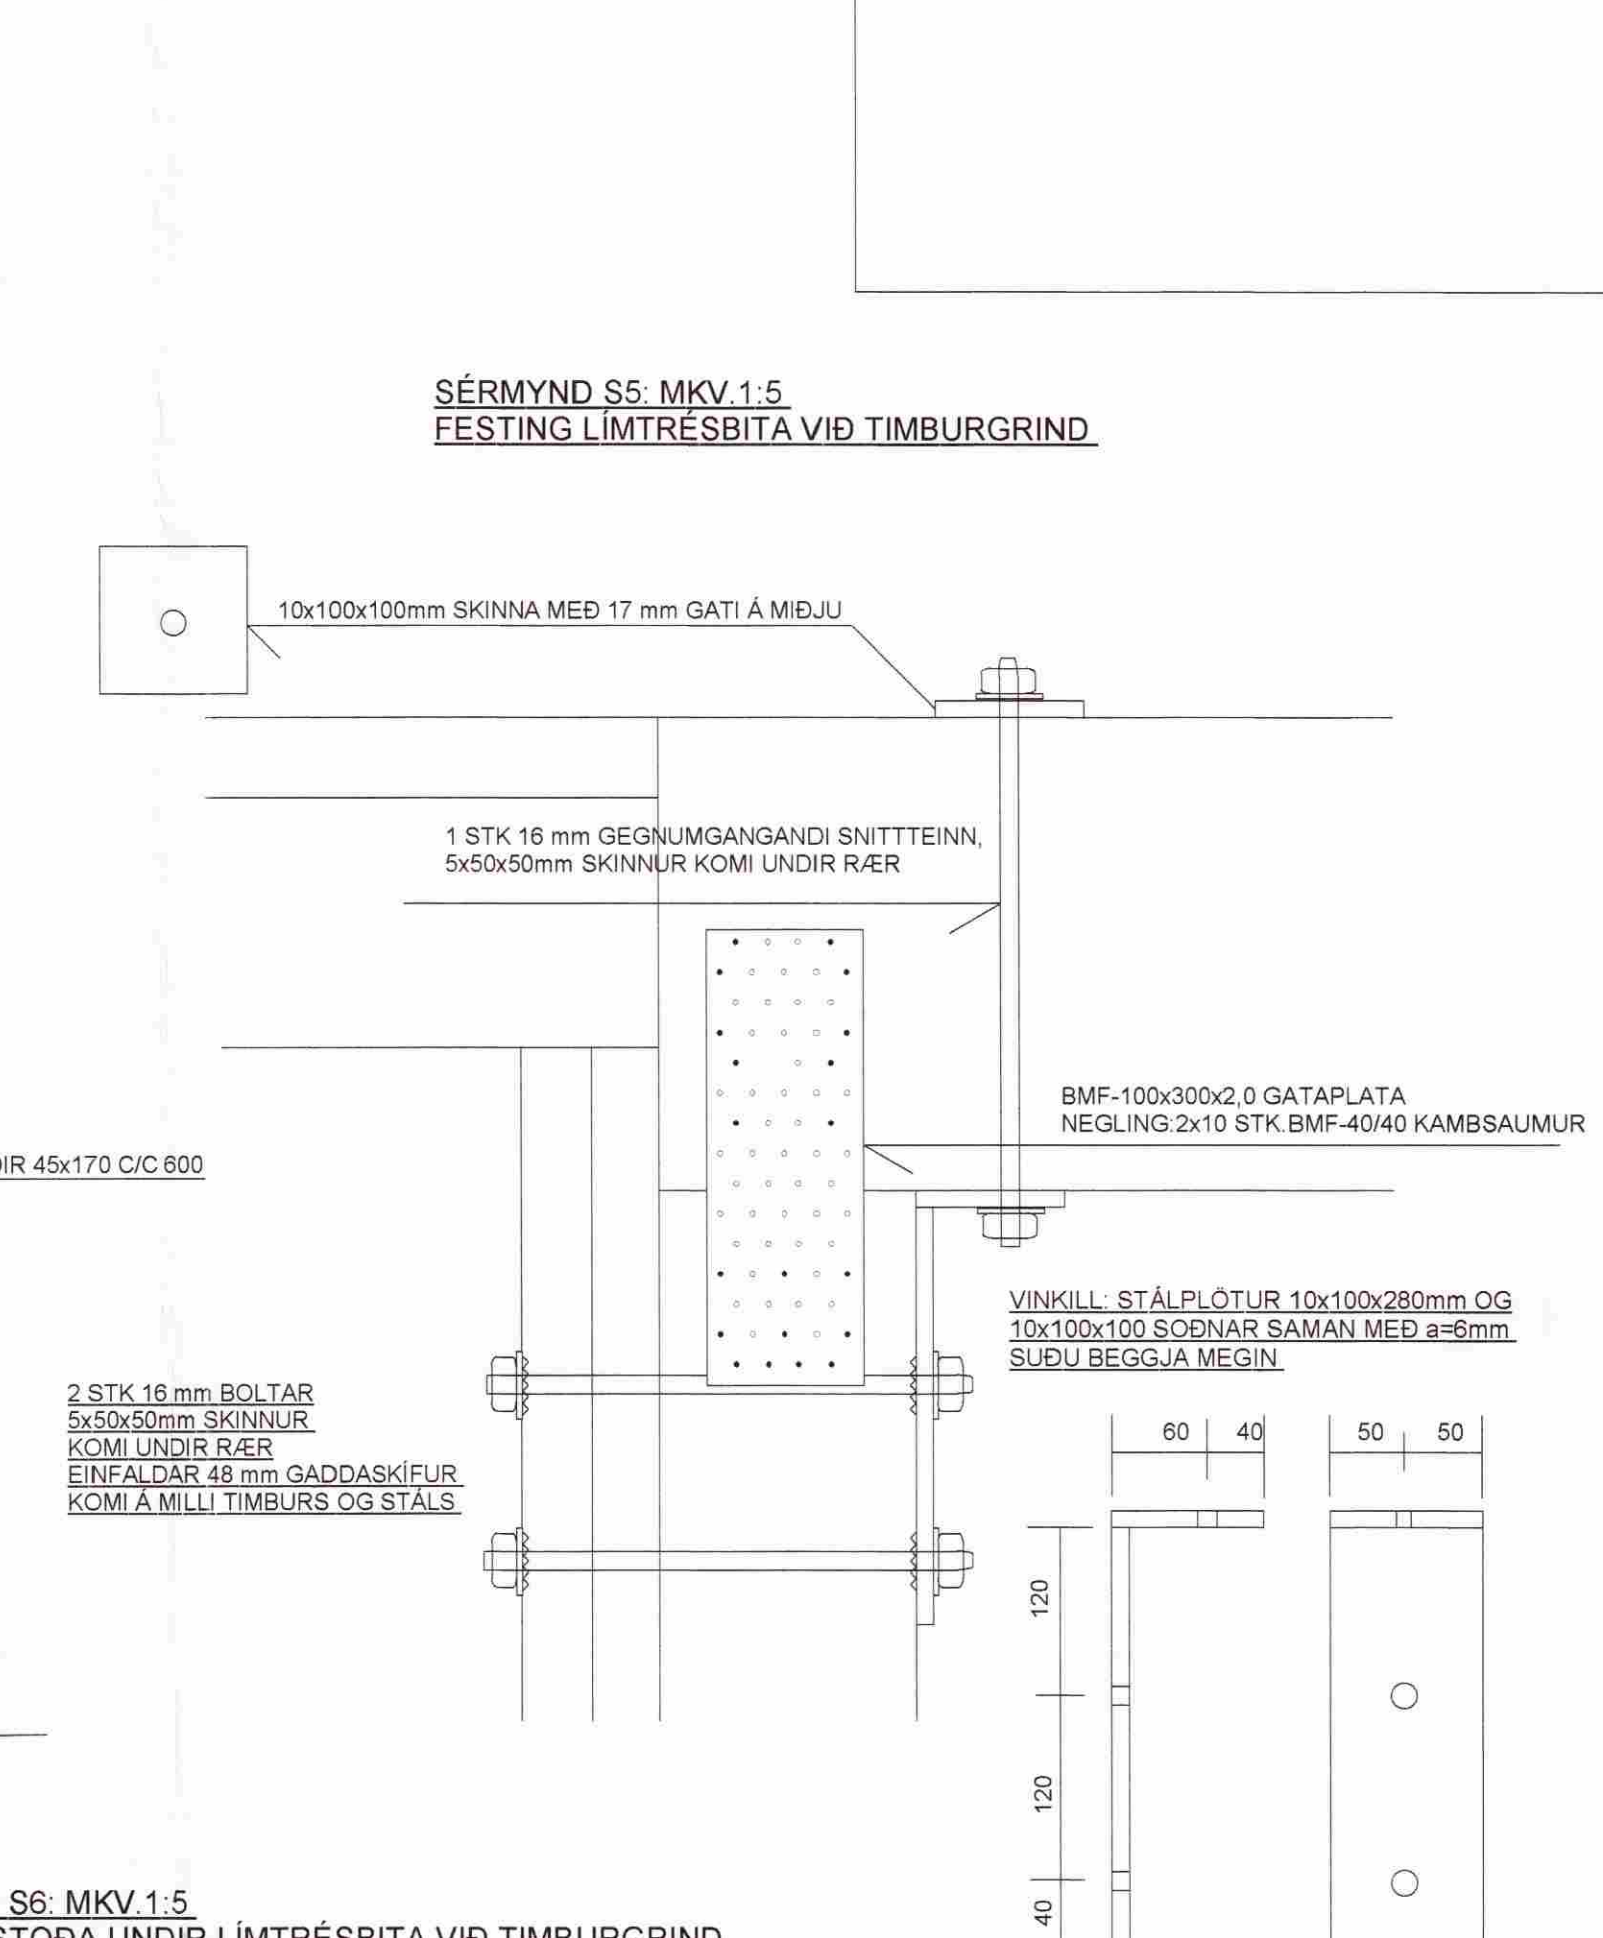

SÉRMYND S5: MKV. 1:5
FESTING LÍMTRÉSBITA VÍD TIMBURGRIND

10x100x100mm SKINNA MED 17 mm GATI Á MIÐJU

1 STK 16 mm GEGNUMGANGANDI SNITTEINN,
5x50x50mm SKINNUR KOMI UNDIR RÆR

BMF-100x300x2,0 GATAPLATA
NEGLING 2x6 STK BMF-40/40 KAMBSAUMUR

VINKILL STÁLPLOTUR 10x100x280mm OG
10x100x100 SÖDNAR SAMAN MED a=6mm
SUDU BEGGJA MEGIN

2 STK 16 mm BOLTAR
5x50x50mm SKINNUR
KOMI UNDIR RÆR
EINFALDAR 48 mm GADDASKÍFUR
KOMI Á MILLI TIMBURS OG STALS

12 mm BOLTI C/C 600
NOTA MÁ BORDABOLTA EDA NIDURSAGADA SNITTEINA
4x40x40mm SKINNUR KOMI UNDIR RÆR

SÉRMYND S6: MKV. 1:5
FESTING STODA UNDIR LÍMTRÉSBITA VÍD TIMBURGRIND

16 mm BOLTAR(SNITTEINAR)
5x50x50mm SKINNUR KOMI UNDIR RÆR
3 STK (300mm FRA ENDUM OG Á MIÐJU)

2 STK 16 mm BOLTAR
5x50x50mm SKINNUR
KOMI UNDIR RÆR
EINFALDAR 48 mm GADDASKÍFUR
KOMI Á MILLI TIMBURS OG STALS

2 STK 16/200 MÚRBOLTAR
5x50x50mm SKINNUR
KOMI UNDIR RÆR
(BORAD SE MED 16 mm STEINBOR)

VINKILL STÁLPLOTUR 10x100x280mm OG
10x100x260 SÖDNAR SAMAN MED a=6mm
SUDU BEGGJA MEGIN

GÖT = Ø 17 mm

GÖT = Ø 17 mm

TEIKN.NR. 1.02	
KVARÐI: 1:50, 1:5	
DAGS. NÓV. 2005	Tæknivangur ehf. Kirkjustétt 26, 113 Reykjavík Sími: 564 22 44, Netf. mg.tv@vortex.is
HANNAÐ: MG	VERKEFNI: KERHRAUN 2-GRÍMSNESI, HRAUNHOLT 40
TEIKNAD: MG	BURÐARVIRKI: TIMBURGRINDUR, SAMSETNINGAR
YFIRFARIÐ: Magnús Gylfason	
Magnús Gylfason KT 201251-4199	