


MÖTTEKID

20 APR. 2009


Byggingafróunni uppsv. Árnæssýslu og Fíðahar.

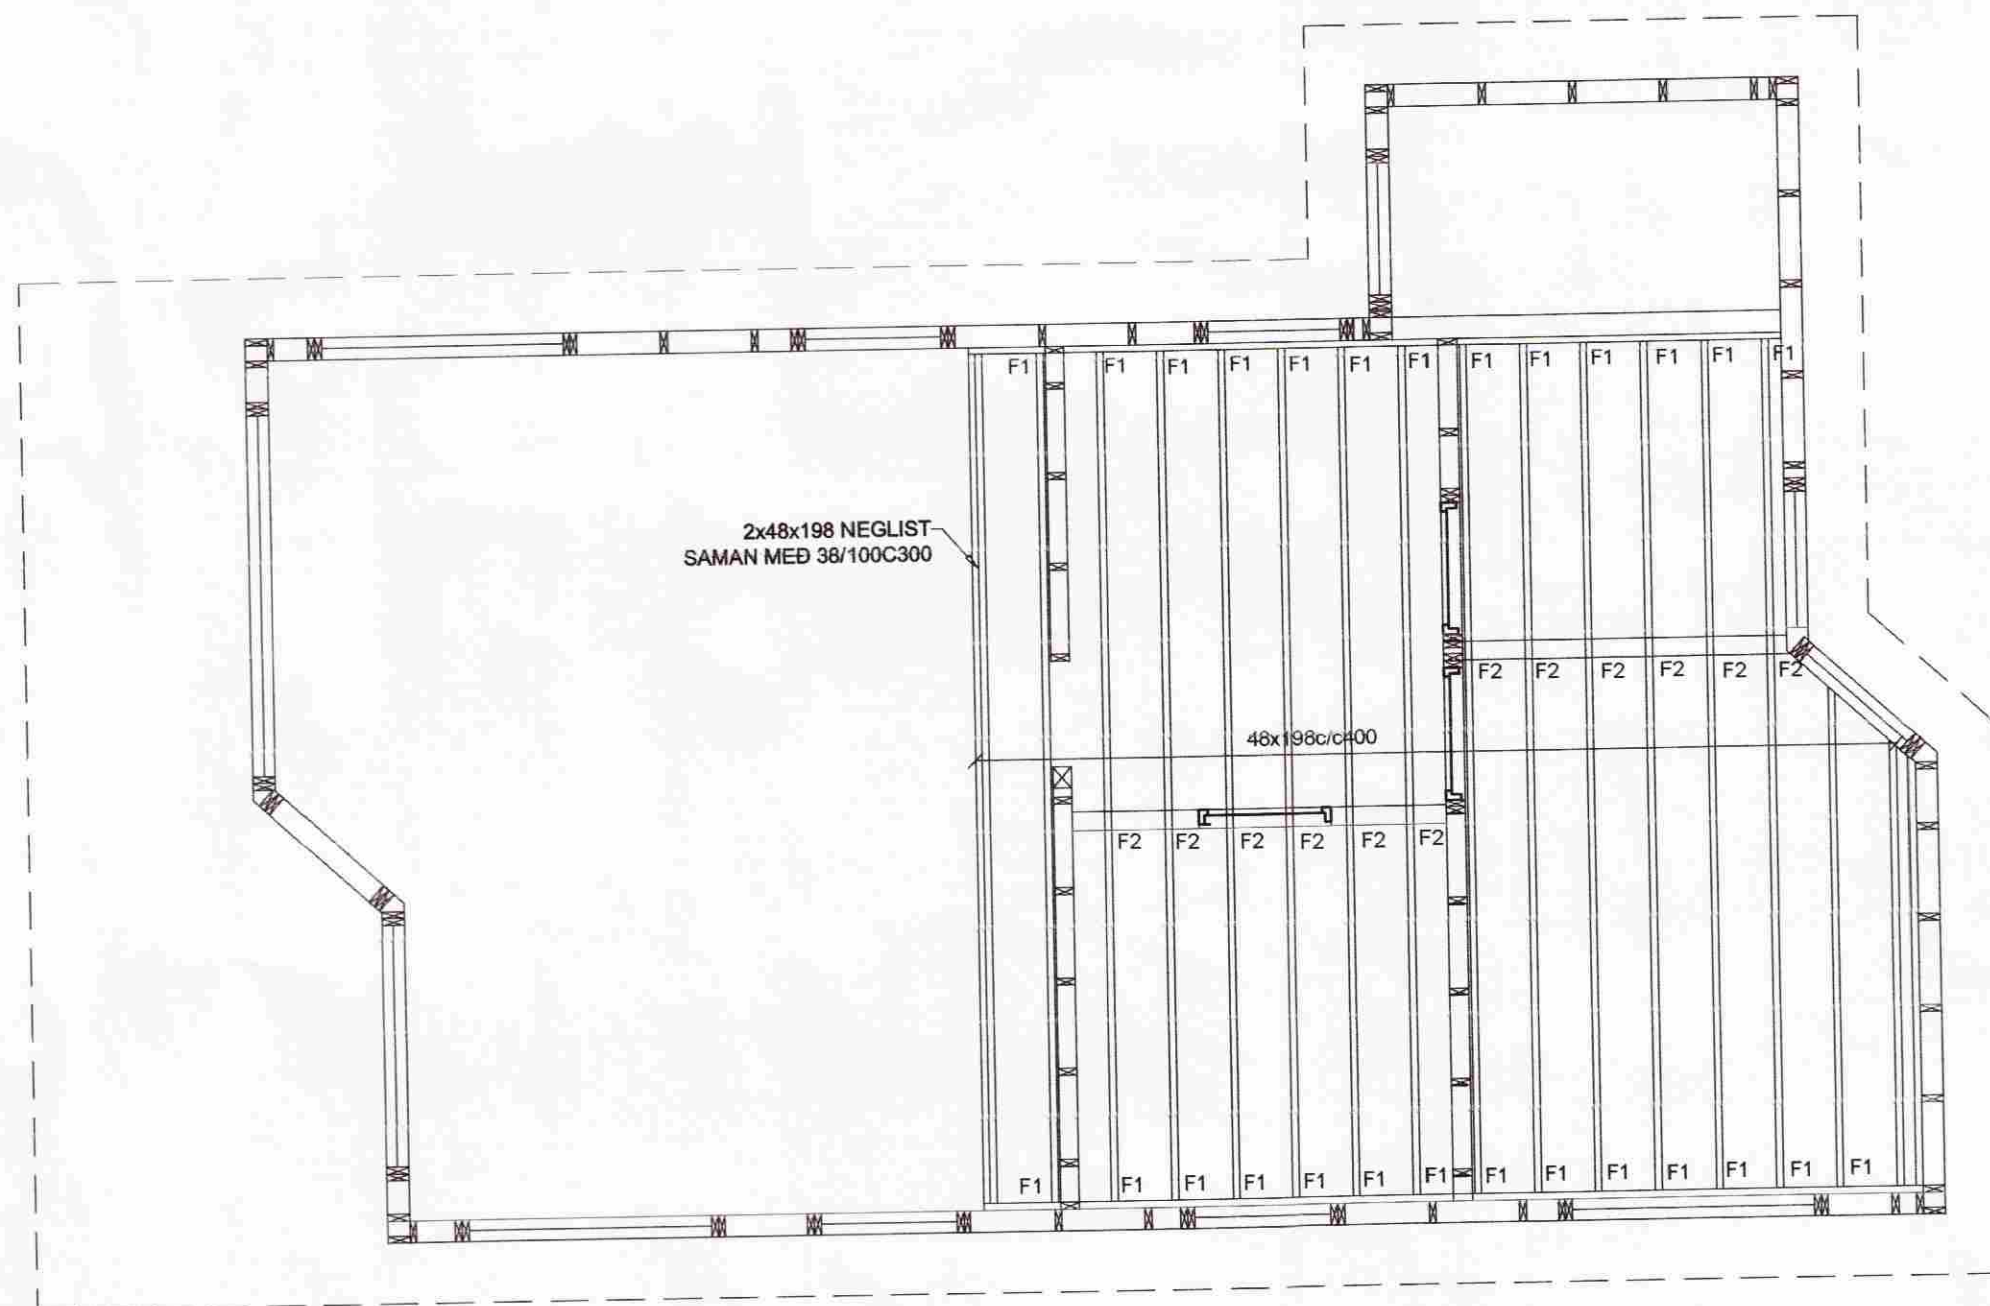


SKÝRINGAR:

BURÐARVIÐIR:  
 NOTA SKAL STYRKLEIKAFLOKKAÐ TIMBUR Í FLOKKI K18  
 EÐA BETRA, Í ALLT BURÐARVIRKI ÚR TIMBRI.  
 VEGGJAGRINDUR ERU ÚR 48x148. Í HORN Á ÖLLUM OPUM KEMUR VINKILL  
 BMF 90 ÁN STYRKINGAR.  
 VIÐ HLIÐ GLUGGA/HURÐA-OPS KOMA 2 STK. 48x148 STODIR.  
 ÞAKSPERRUR ERU 48x223 C600 AD JAFNAÐI.  
 UTAN Á VEGGJAGRIND KOMI 9MM KROSSVIÐUR SEM NEGLIST VIÐ STODIR MED 2" KAMBSAUM  
 c/c150. KROSSVIÐUR LEGGIST Í LÍM.  
 MILLI TIMBURS OG STEINS SKAL SETJA TVÖFALT LAG AF ASFALT PAPPA.  
 GÖLFBITAR Í MILLIGÖLFI SKULU VERA 48x198 c/c400 AD JAFNAÐI. OFAN Á GÖLFBITA KEMUR  
 22MM SPÓNAPLATA SEM LEGGST Í LÍM OG SKRÚFAST MED 6/60 c/c 300  
 ÞAKKLÆÐNING.  
 ÞAK HEILKLÆÐIST TIMBURBORDUM 25x150. NEGLING ER 3 STK. SKOTNAGLAR 3" GALV. MED  
 LÍMI (EÐA 3 STK. 3" ÁN LÍMS) Í HVERT BORD OG Í HVERJA SPERRU. EKKI MÁ SKEYTA MEIRA EN  
 ÞRjú BORD Í ÞVERSNÍÐI. OFAN Á BORDAKLÆÐNINGU KEMUR ASFALTPAPPI (ÞAKPAPPI).  
 HEFTA SKAL PAPPA VIÐ BORDAKLÆÐNINGU ÞAR SEM PAPPALÖG SKARAST (SKÖRUN MINNST  
 10 CM) OG KOMI PLASTBORDI UNDIR HEFTI.  
 EFSTA LAG ÞAKKLÆÐNINGAR ER BÄRUSTÄL (GALV. EÐA ALUZINK) SEM NEGLIST VIÐ  
 BORDAKLÆÐNINGU MED HEITGALVANHÜÐUÐUM KAMBÞAKSAUM 4,265 MED GÜMMIÞÉTTINGU.  
 FYRSTA NAGLARÖÐ KEMUR EINS NÁLÆGT ÞAKBRÚN OG HÆGT ER. NÆSTA RÖÐ 20CM FRÁ  
 ÞEIRRI FYRSTU, ÞRIÐJA RÖÐ ER 40CM ÞADAN Í FRÁ OG SÍÐAN KOMA RAÐIR MED 60CM  
 MILLIBILI UPP AD KILI. Á 2M<sup>2</sup> SVÆÐI VIÐ ÚTHORN SKAL BIL MILLI ALLRA NAGLARADA VERA  
 20CM. KJÖLUR, FYRSTU 3. NAGLARADIR NEDAN FRÁ SEM OG SVÆÐI ALLT AD 1,5M FRÁ  
 GAFLEGGJUM NEGLIST Í AÐRA HVERJA HÄBÄRU; ANNARS STAÐAR SKAL NEGLT Í ÞRIÐJU  
 HVERJA HÄBÄRU. PLÖTUR SKARIST UM A.M.K. 1½ BÄRU. AUKANAGLI KOMI MILLI NAGLARADA Á  
 PLÖTUSAMSKEYTUM. VÍXLA SKAL NEGLINGU MILLI RAÐA ÞANNIG AD NAGLAR KOMI Á ALLAR  
 BÄRUR.  
 BERA SKAL FÜAVARNAREFNI Á ALLA SPERRUENDA OG SAMSKEYTI. EFNI SKAL VERA  
 HÜSPURRT, BEINT OG LAUST VIÐ STÖRA KVISTI OG SPRUNGUR. FÜAVÖRN SKAL BERA Á Í  
 TVEIMUR UMFERÐUM OG ÞESS GÆTT AD TIMBRID SÉ EKKI BLAUTT. EKKI MÁ SAGA Í SPERRUR  
 EÐA SKERÐA Á NOKKURN HÄTT. BERA SKAL BLYMENJU (EÐA SAMBÄRILEGT) Á ALLAR  
 STÄLFESTINGAR.

FESTING F1 1:10

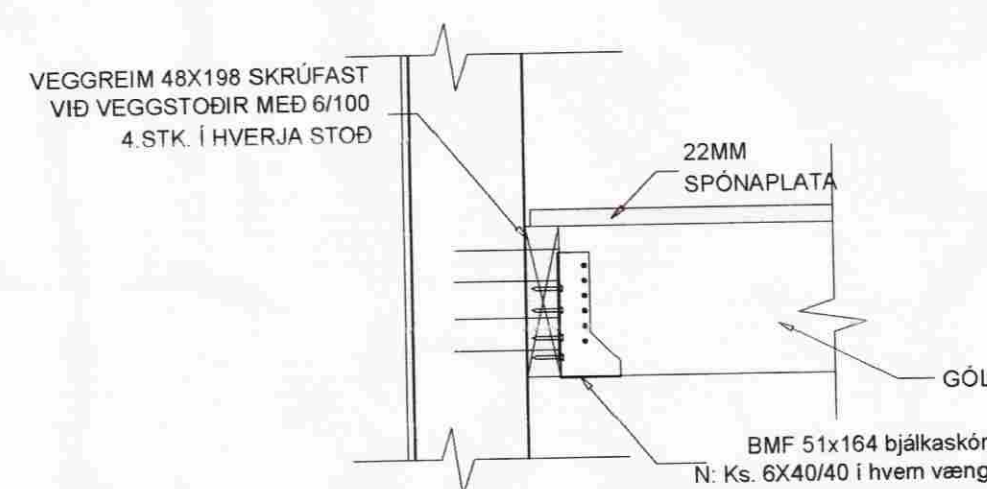

FESTING F2 1:10

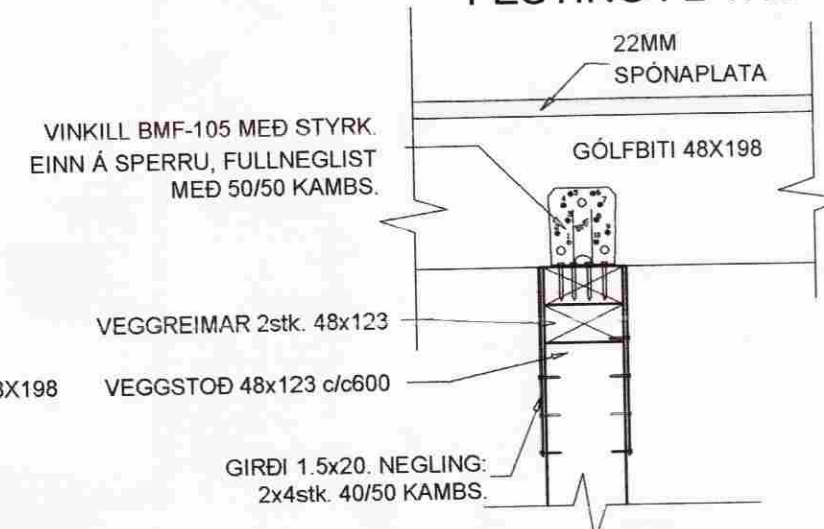

Verkfræðistofa Hauks Ásgeirssonar e.h.f.  
 Dalvegur 18, 201 Kópavogur  
 Sími 534-8815 Farsími 897-8132  
 e-mail: haukur@vha.is  
 Kennitala: 560600-3050

Hannaó Teiknaó Samþykkt:  
 H.Á. Í.H. Kennitala 301255-4629

KLAUSTURHÓLAR 46  
 GRÍMSNES- OG GRAFNINGHREPP

BURÐARPÖL  
 GRUNNMYND MILLILOFTS  
 SNIÐ, SKÝRINGAR

Mkv. 1:50 1:10	Teikn. nr. <b>2-1.1</b>	Verk nr. 1161
Áritun samræmingarhönnuðar:		
Útgáfa A	Dags. MARS 09	