


AFSTÖÐUMYND 1:500

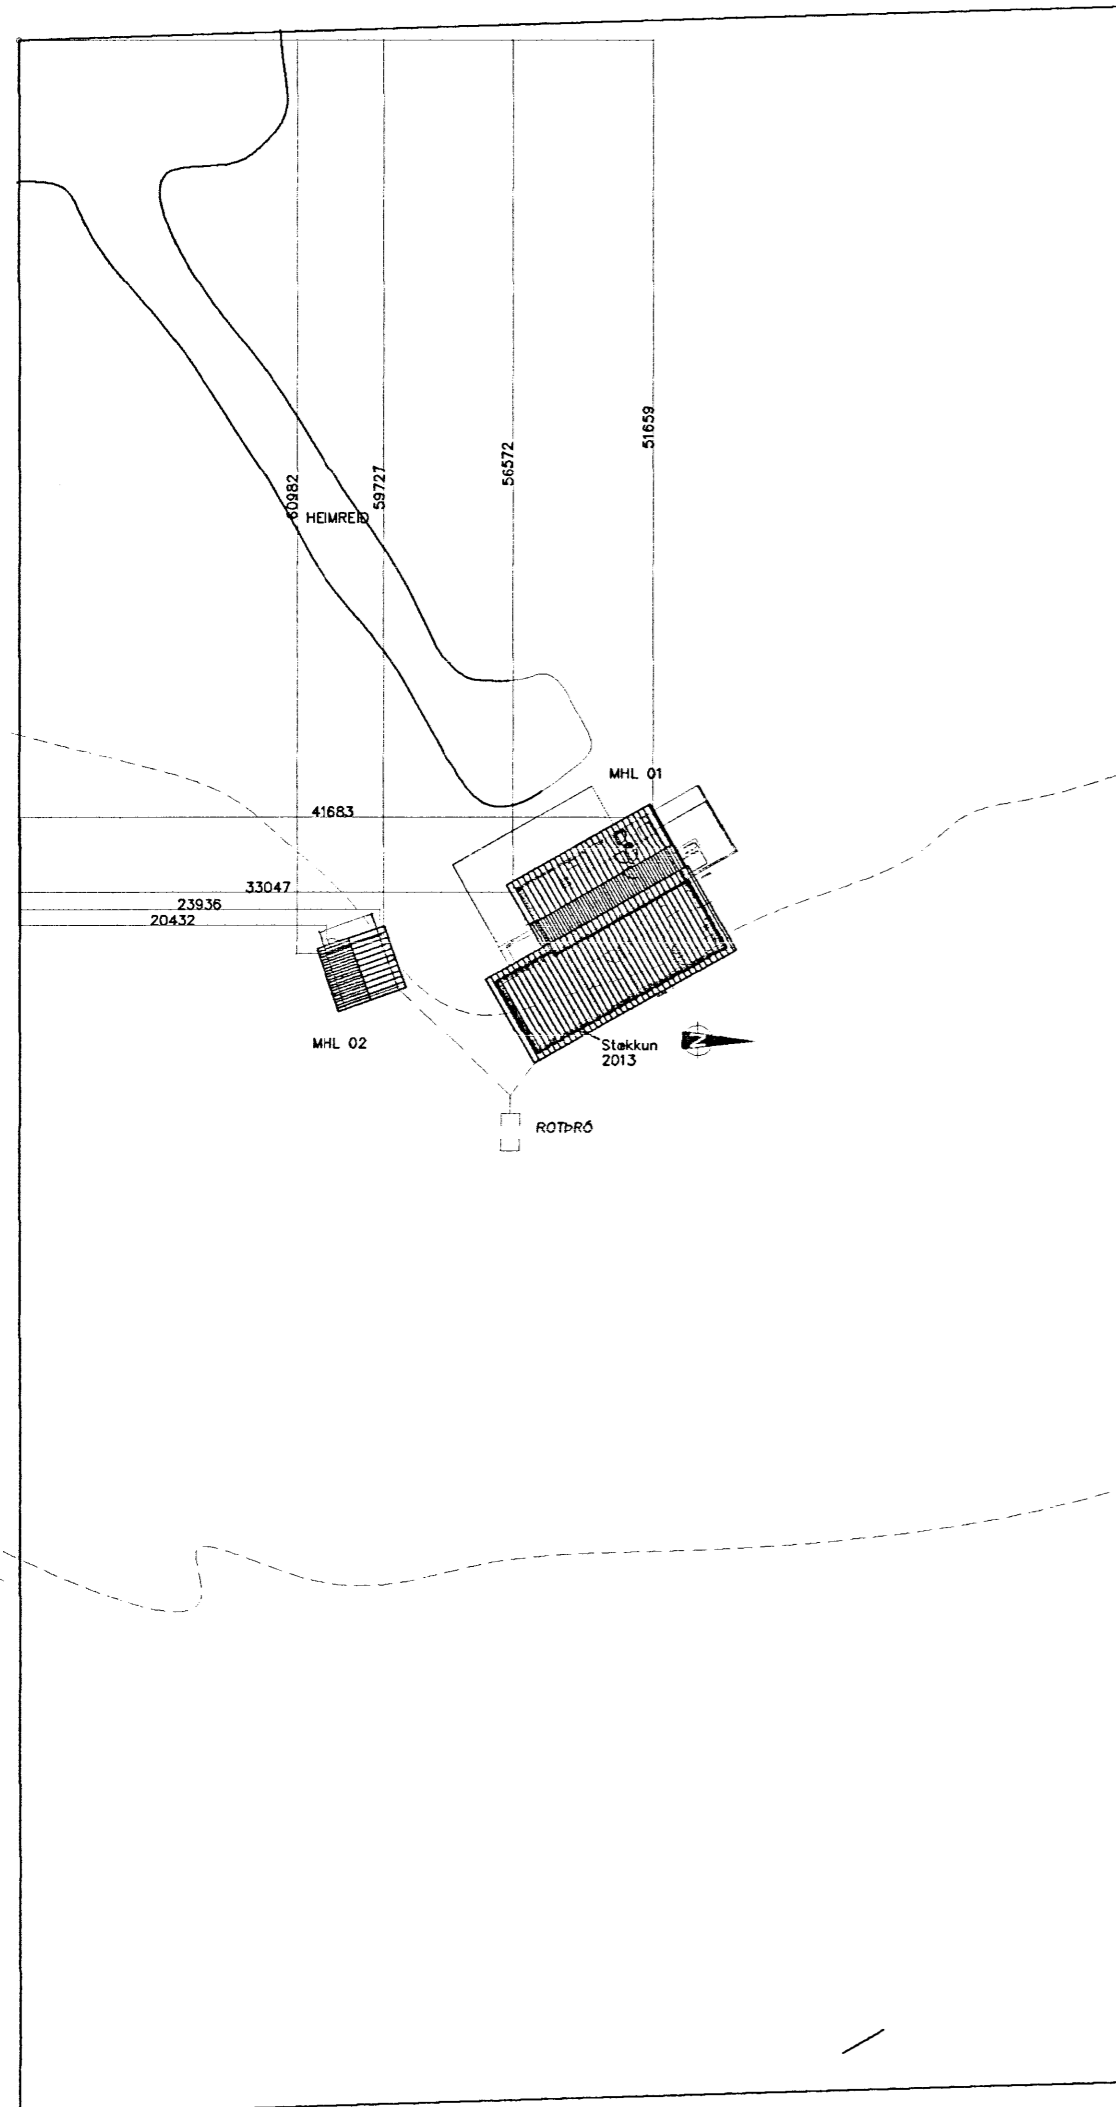

Skipulags- og byggingarfulltrúi Uppsveita bs.
Samþykkt
 03 DES. 2013
[Signature]
 Byggingarfulltrúi

Skráningartafala: Klausturhólar 52 Grímsnes og Grafingshr. **Skrásetjari:** Brynjar Danielsson
Landnúmer: 169013 **Kennitala:** 090467-5229
Matshlutanúmer: 01 **Útgáfa:** 4.01t **Dags:** 22.7.2013

Uppskipting og lýsing					Stærðir												
D0	D1	D2	D3	D4	D5	D5M	D6	D7	D8	D9	D10a	D10b	D11	D12	D16	D17	
Lokun	Rými hæð-röð	Nokun text	Héruð-flokkun	Eignar-hald	Botnflötur m²	Málflötur m²	Stig m²	Op m²	Brúttóflötur m²	Brúttóflötur sh < 1,8	Salarnæð min	Salarnæð max	Brúttó rúmmál m³	Nettóflötur m²	Birt flatarmál m²	Skiptarúmmál m³	
					122,4	0,0	0,0	0,0	122,4	0,0			414,9	108,7	122,4	346,753	
													24,5				
A	01	1. hæð Sumarhús	N	0101	122,4	0,0	0,0	0,0	122,4	0,0	2,37	4,20	390,4	108,7	122,4	346,753	
					122,4				122,4				390,4	108,7	122,4	346,753	

Áthugasemdir
 Skráningartafala þessi er unnin eftir teikningu verkfræðistofu Þráinn og Benedikt, dags í júlí 2013.
 2 stk. Verandir eru við bústaðinn alls 53,6m²
 Heitur pottur er við bústaðinn

Sameignir sumra

Eignar-hald	Nokun text	Birt flatarmál m²	Skiptarúmmál Séreign m³	Skiptarúmmál Séreign og sameign m³
0101	Sumarhús	122,4	346,753	346,753
	Alls	122,4	346,753	346,753

Skráningartafala: Klausturhólar 52 Grímsnes og Grafingshr. **Skrásetjari:** Brynjar Danielsson
Landnúmer: 169013 **Kennitala:** 090467-5229
Matshlutanúmer: 01 **Útgáfa:** 4.01t **Dags:** 22.5.2007

Matshluti	Botnplata		Hjúpflötir			
	Botnplata m²	Botnplata m²	Útveggir m²	Þar af: Glugga- og dyraop m²	Þak m²	Þar af: Þakguggar og þakop m²
	24,5	122,4	167,2	28,8	127,8	0,0

Yfirlit	Innan hæða				Alls
	A	A	B	C	
Botnflötur / m²	122,4				122,4
Brúttóflötur / m²	122,4				122,4
Brúttórúmmál / m³	414,9				414,9
Nettóflötur / m²	108,7				108,7
Birt flatarmál / m²	122,4				122,4
Skiptarúmmál / m³	346,753				346,753

Breytingar			KLAUSTURHÓLAR 52 GRÍMSN.	H BD T BD S
Nr.	Dags.	Nafn		
			Verkfræðistofa Þráinn & Benedikt Laugavegi 178, 105 Rvk. Sími: 553 1770, 568 7775, Fax: 568-7701 Netfang: verkfræðistofa@verkfræðistofa.is	M 1:500
				Nr. A104
			Sumarhús – viðbygging Afstöðumynd og skráning	Dags. Júlí 2013
				090467-5229