


GRUNNMYND 1:100

Skipulags- og byggingarfulltrúi Uppsveita bs.

Yfirfarið

25 FEB. 2014

Byggingarfulltrúi

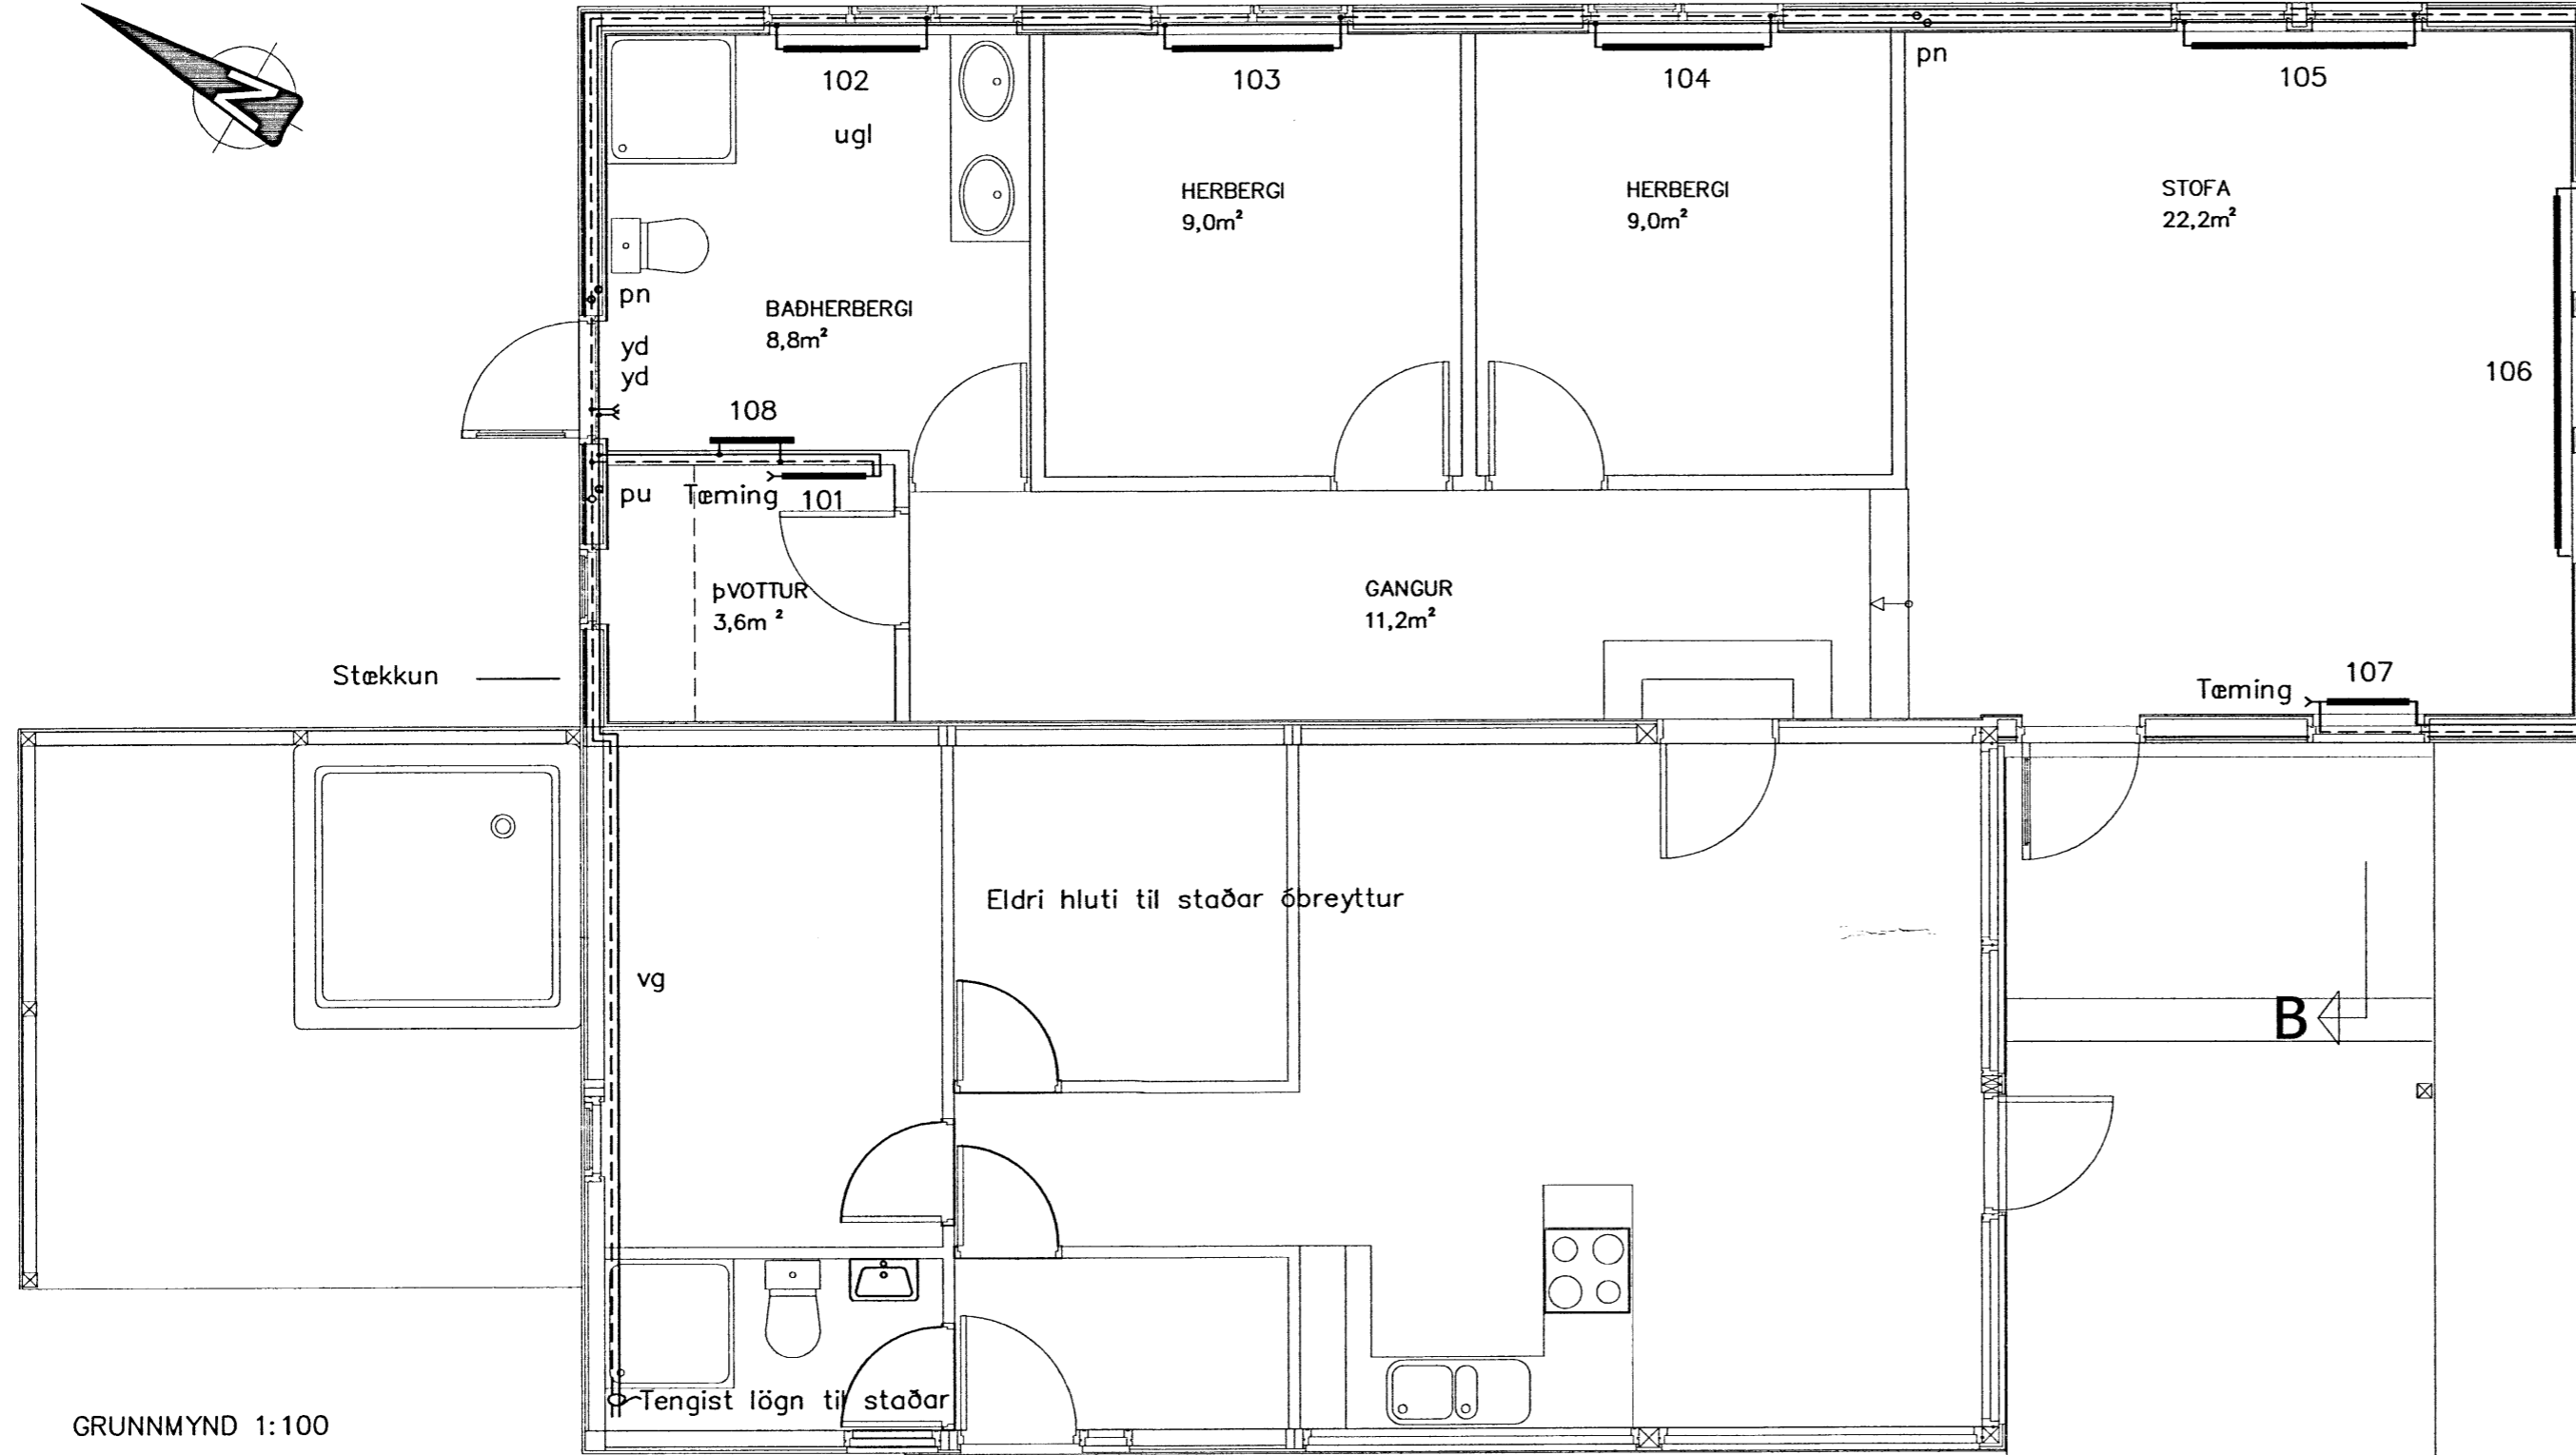

GRUNNMYND 1:100

SKÝRINGAR Á TÁKNUM Í GRUNNMYND.

- BK: Baðkar
- EL: Eldvarnarloka
- EV: Eldhúsvaskur
- GK: Garðkrani
- GN: Gólfniðurfall
- GNL: Gólfniðurfall m.lyktaloku
- HL: Handlaug
- HR: Hreinsisútur
- KT: Gólfkóti
- NF: Niðurfallsbrunnur
- S1: Fallstammi & númer
- SA: Fallstammi auka
- SK: Skolkrani
- SN: Svalaniðurfall
- ST: Steypibað
- SV: Skolvaskur
- Up: Uppþvottavél
- VS: Vatnssalerni
- pN: Nakniðurfall
- pL: Þrýstiloft
- pS: Þvagkskál
- pV: Þvottavél
- áv: á vegg
- ie: í einangrun
- ig: í gólfrauf
- iv: í veggrauf
- pn: pípa fer niður
- pu: pípa fer upp
- ud: undir dyrum
- ul: undir lofti
- vg: við gólf
- vi: við loft
- yd: yfir dyrum
- yg: yfir glugga
- Frítt loftflæði
- R: Loftflæði um rist
- U: Loftflæði undir hurð
- Y: Loftflæði yfir hurð
- Loftflæði yfir & undir hurð

OFNASKRÁ

Staðfesta skal á staðnum með mælingum, hvort stærð valdra ofna passi undir glugga, áður en ofnar eru pantaðir.

Ofnar delta-t=40°C Ofnatengi = 10mm

Ofnlokar af gerðinni Danfoss UK / F= Framrás B= Bakrás

V= Vatnshitastýrður L= Loftshitastýrður T= þreifari á vegg

Ofn nr	Rými nr	Rýmis notkun	wött/klst	ofnategund	ath.	festing	stútar	ofnloki	tala	stílli- fjöldi
101		Þvottaherbergi	616	P21-600/600		veggf.	A+B+C+D	BV	-	1
102		Bað	1402	P22-600/1000		veggf.	A+B+C+D	BV	-	1
103		Herbergi 1	1136	P21-600/1100		veggf.	A+B+C+D	FV	2	1
104		Herbergi 2	1136	P21-600/1100		veggf.	A+B+C+D	FV	2	1
105		Stofa	1285	P22-300/1600		veggf.	A+B+C+D	FV	2	1
106		Stofa	1927	P22-300/2400		veggf.	A+B+C+D	FV	2	1
107		Stofa	482	P22-300/600		veggf.	A+B+C+D	Fv	1	1
108		Bað	450	Handklæðaofn		veggf.	A+B+C+D	BV	-	1
Samtals				Orkugjafi alls wött/klst	8434			Fjöldi ofna alls		8
				Framrásarlokar	5			Bakrásarlokar		3

VERÖND 38,2m²

Breytingar			KLAUSTURHÓLAR 52 GRÍMSN.	
Nr.	Dags.	Nafn		
			Verkfræðistofa Þráinn & Benedikt Laugavegi 178, 105 Rvk. Sími: 553 1770, 568 7775, Fax: 568-7701 Netfang: verkfraedistofa@verkfraedistofa.is	
			H	BD T BD S
			M	1:100
			Nr.	P102
			Dags.	Agúst 2013
				090467-5229
			Sumarhús - viðbygging Ofnakerfi	