


RAFLAGNIR

Skipulags- og byggingarfulltrúi
Uppsveita þs.
17. feb. 2014
MÓTTEKIÐ

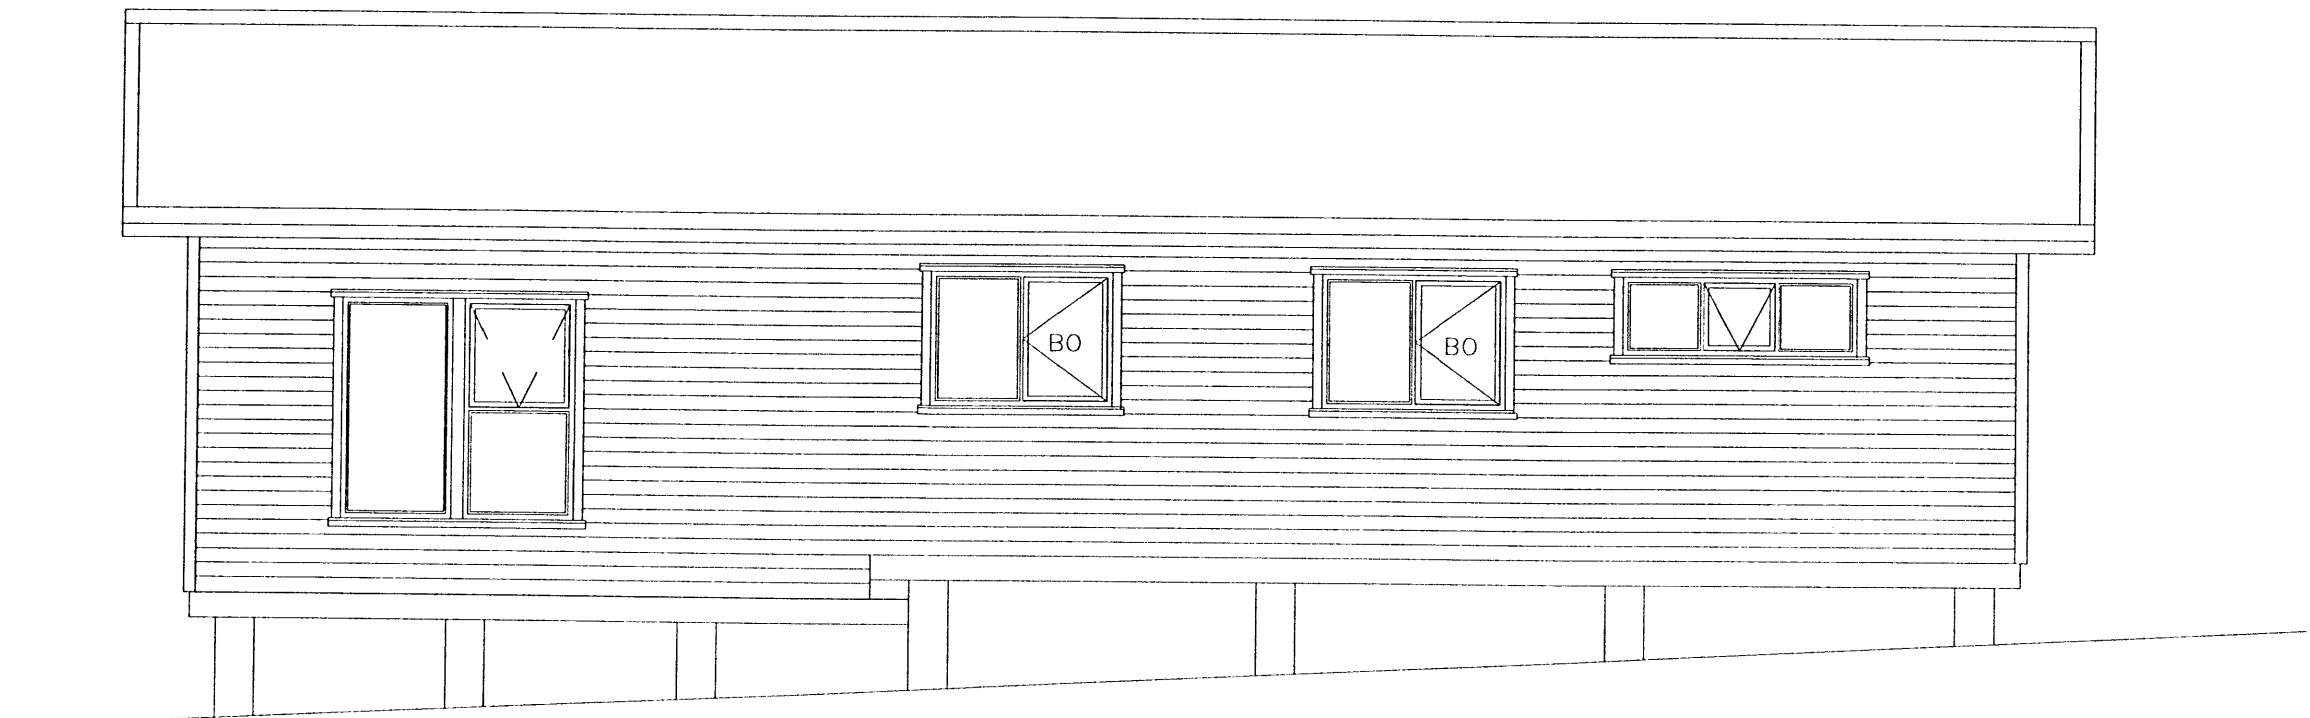

NORÐAUSTURHLIÐ 1:100

KLAUSTURHÓLAR GRÍMSNESI
LÓÐ 52