



58-3

SAMÞYKKT
21 OKT. 2009
Ólafur Kjartansson
Byggingafræðingur, Árnassýslu og Flóah.

Heidarrími

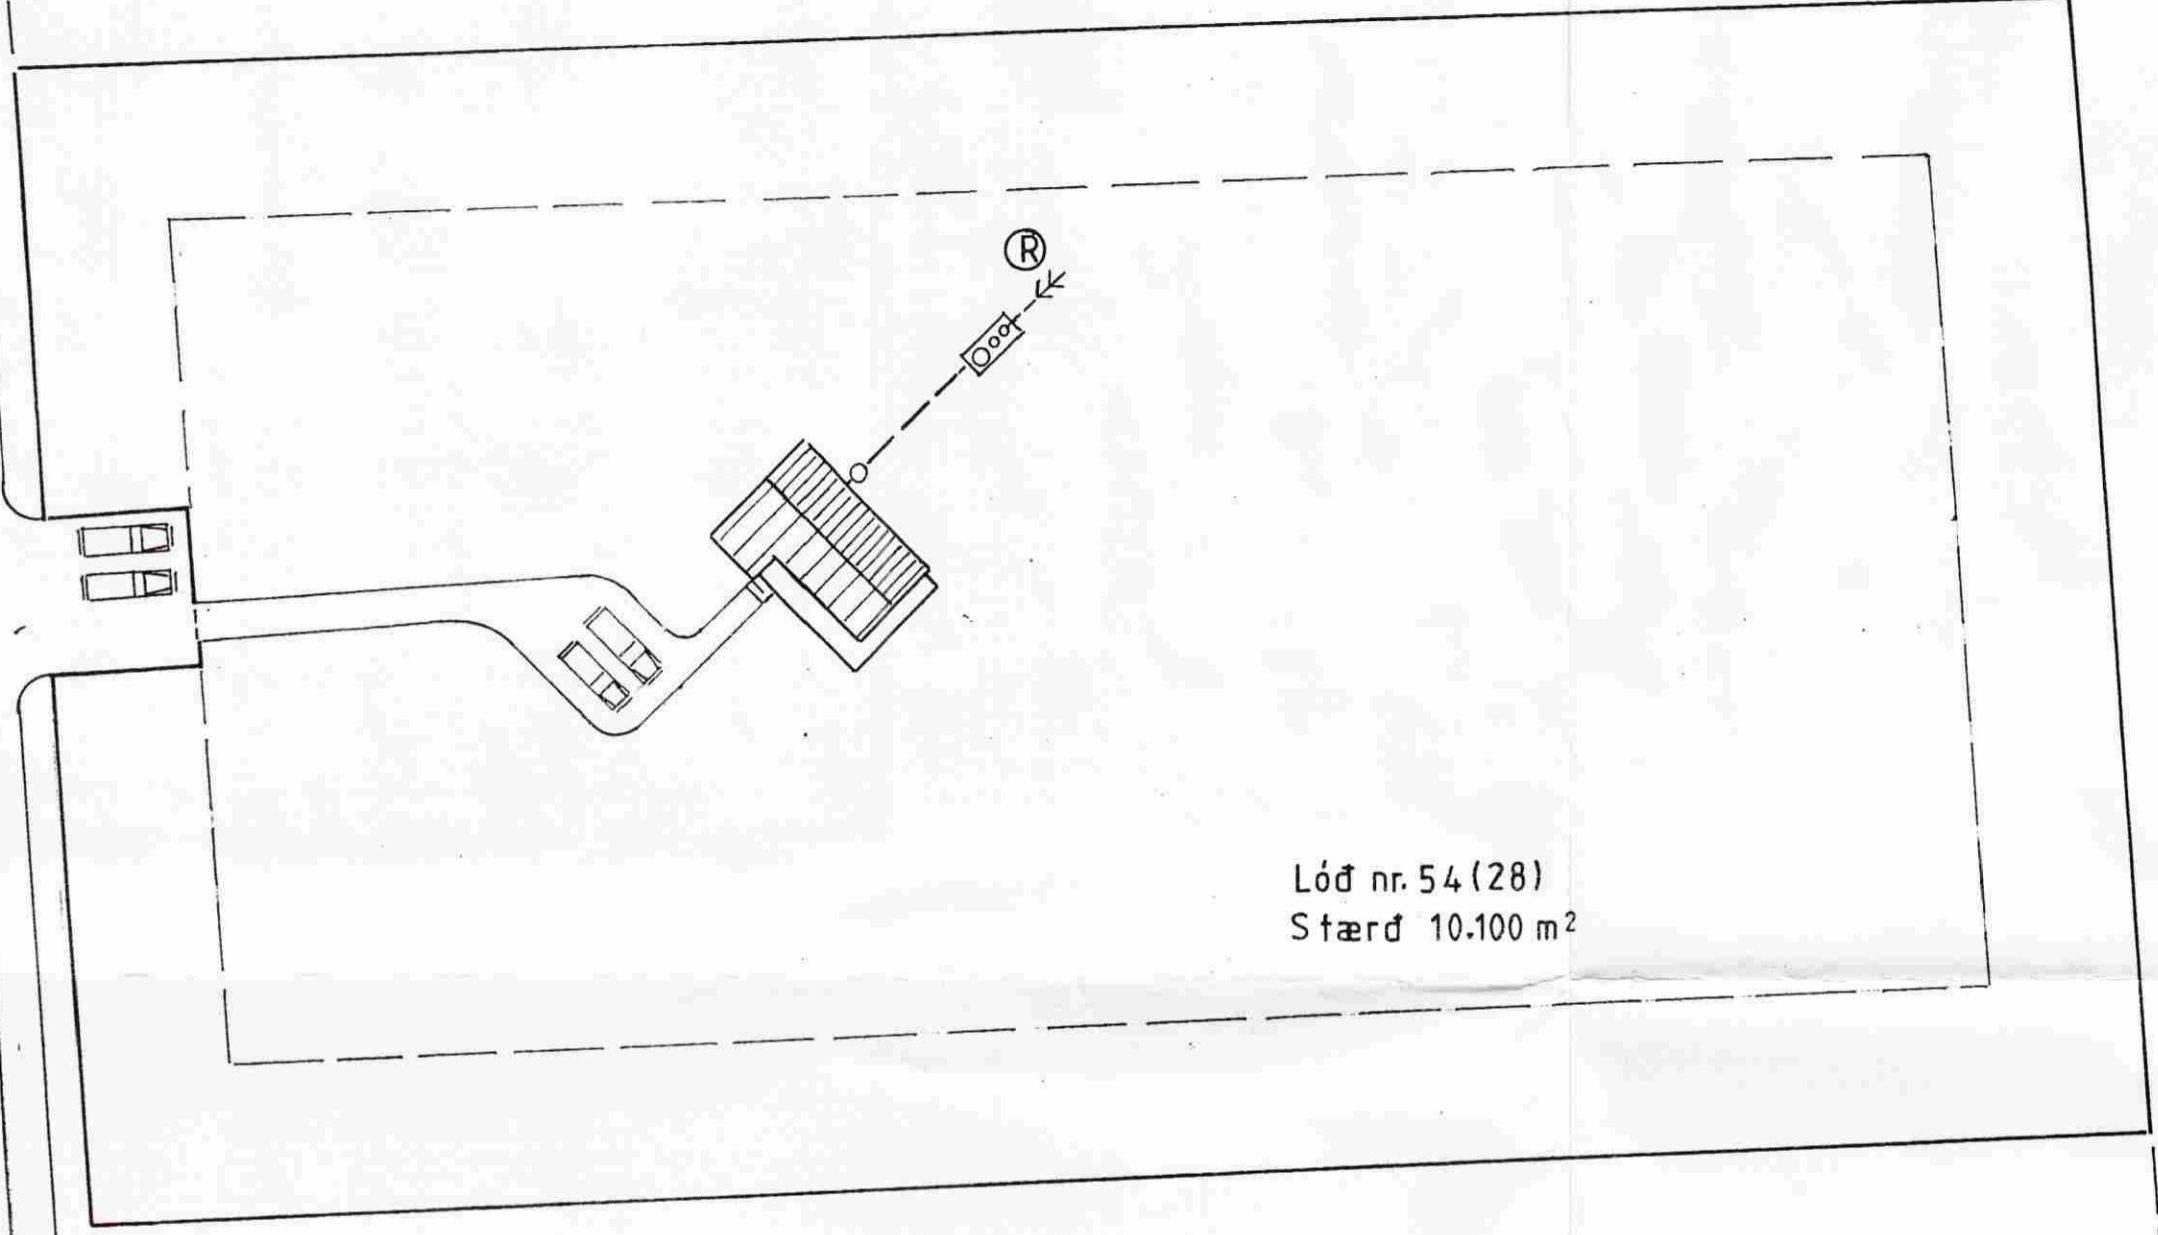

Lóð nr. 54 (28)
Stærð 10.100 m²

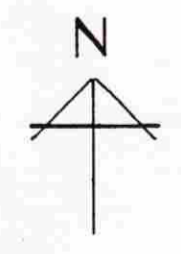

Ath.; (28) nr. í samræmi við kort

Mkv; 1:500
Dags. okt. '09
Nr. 261-03

Sumarhús í landi Klausturshóla Grímsness og Grafnings-
hrepps Árness. Lóð nr. 54 (28) v/Heidarríma stærð 10.100 m²
Eigendur: Salómon Þórarinnsson kt. 220660-2579 og Jóna Björg Kristins -
dóttir kt. 270961-5849
Afstöðumynd Adalmynd

TEIKNIVANGUR
Ólafur Kjartansson 270733-2559
Kristinn Halldórsson 201032-4829