


MÓTTEKIÐ

21 OKT. 2009

Byggingafulltrúi uppsv. Amessýslu og Flóahfr.

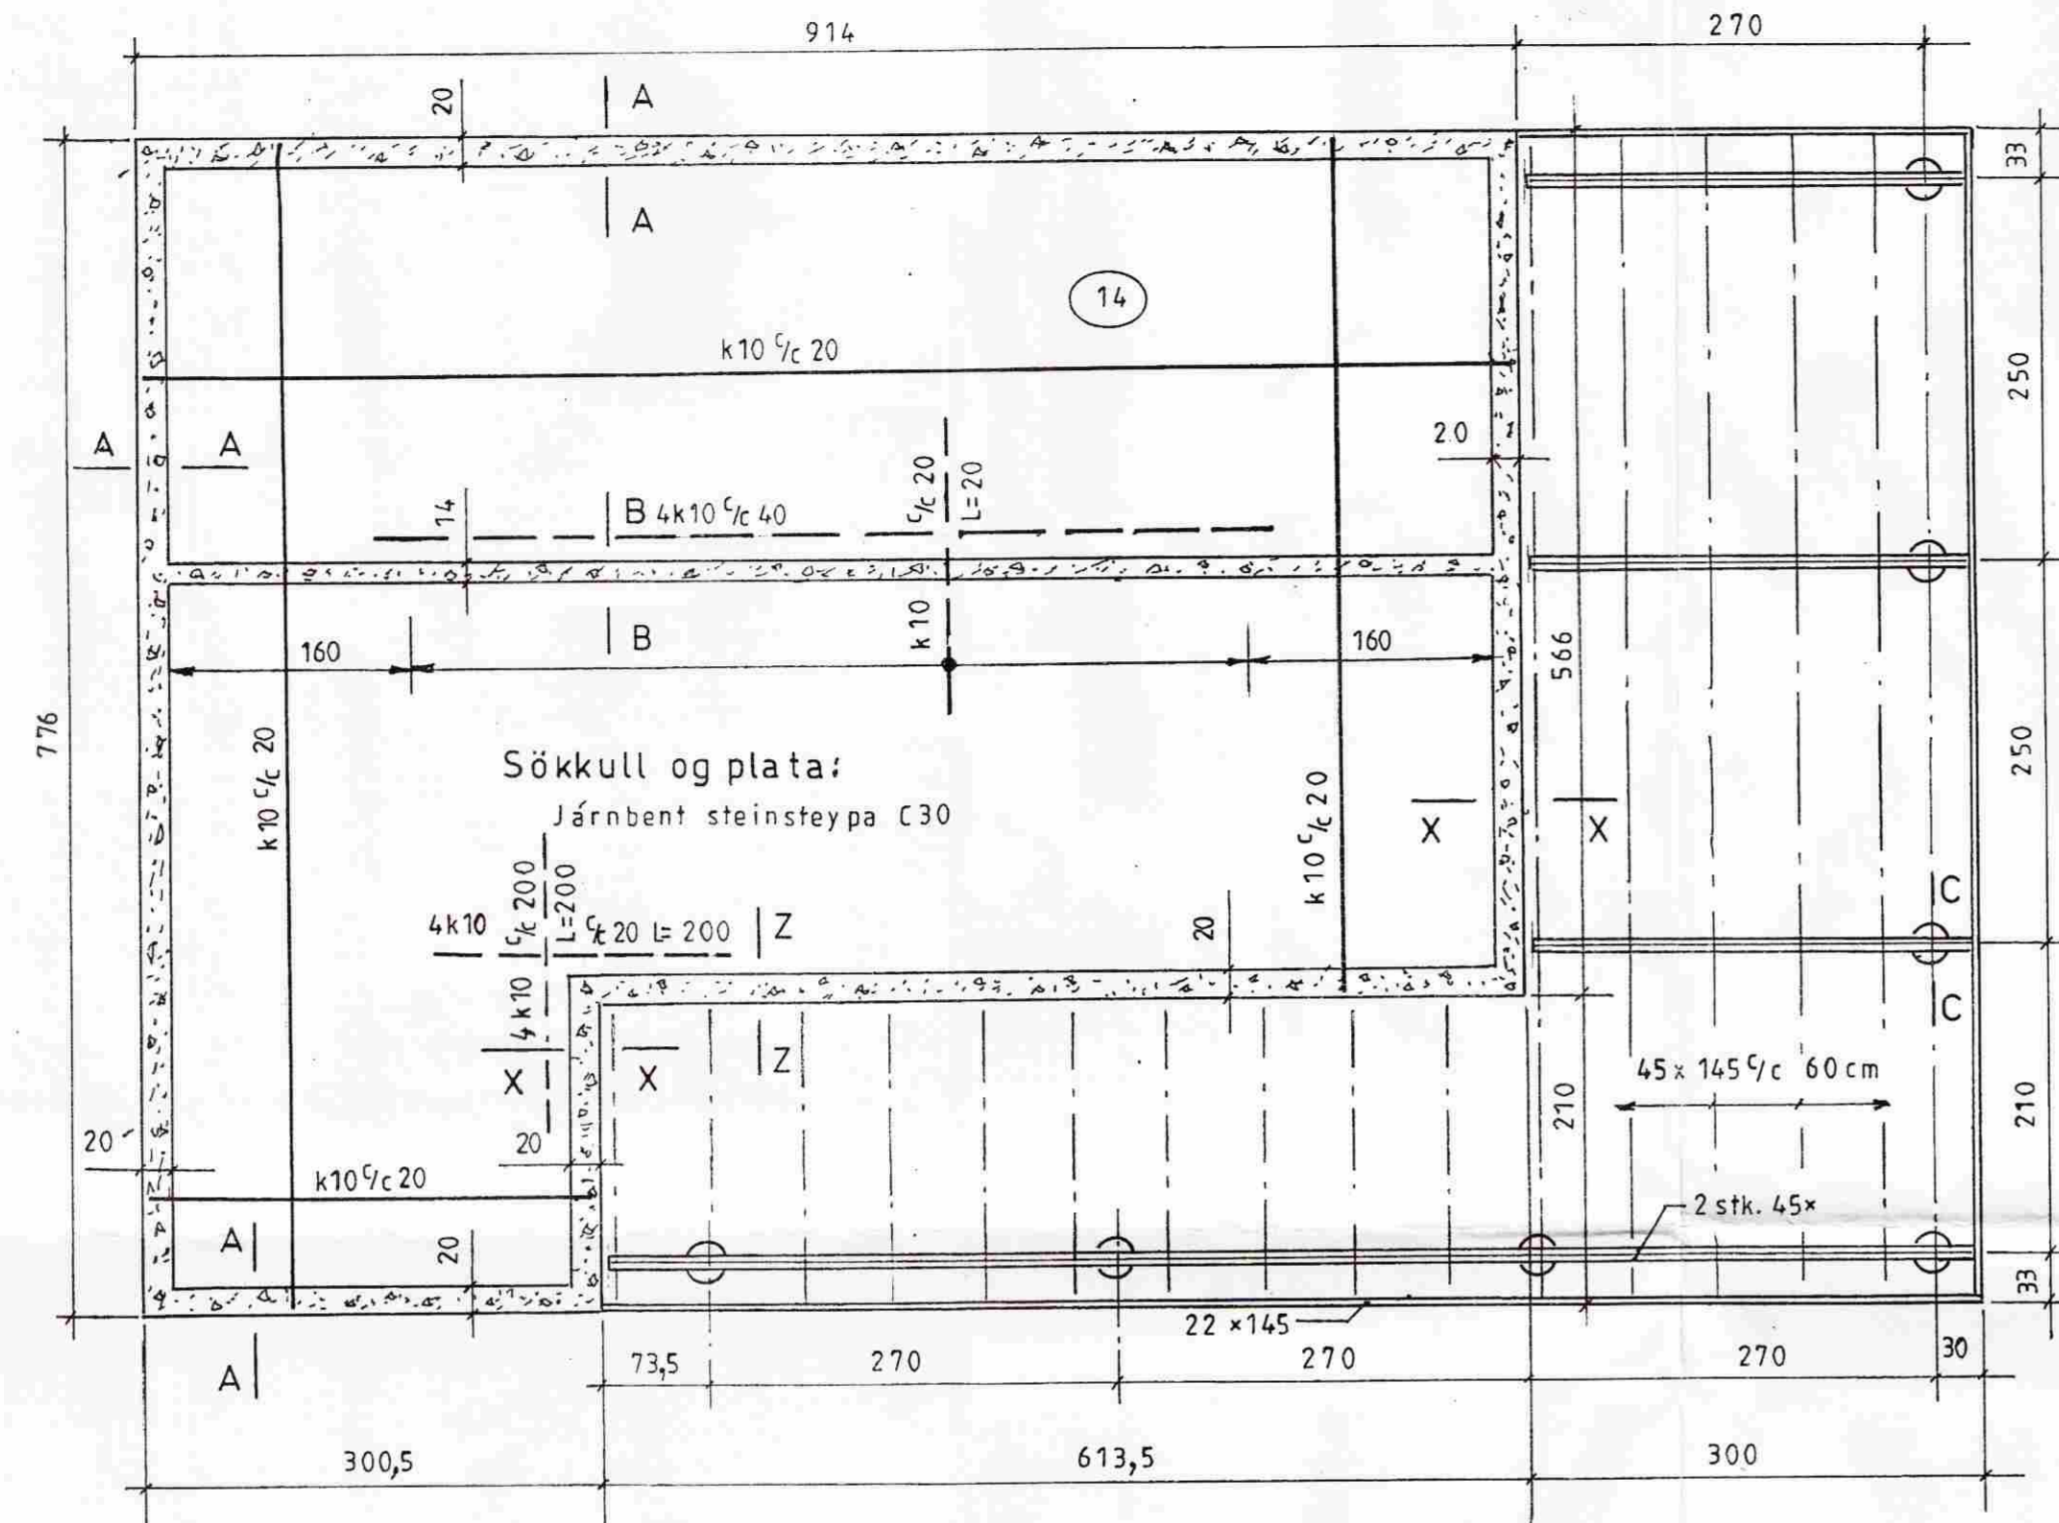

Ath.:

Mkv.:1:50

Dags: okt. '09

Nr. 261-04

Sumarhús í landi Klausturshóla, Grímsness og Grafnings-  
hrepps Árness, Lóð nr.54 (28) V/Heidarríma stærð 10.100 m<sup>2</sup>  
Eigendur: Salómon Þórarinnsson kt. 220660-2579 og Jóna Björg Kristins -  
dóttir kt. 270961-5849

Undirstöður

TEIKNIVANGUR

27 0733-2559

201032-4829

Burðarþol