53-54

MÓTTEKID
06 SEPT. 2010
Byggingafulltrúi Lóðar, Ámossýslu og Flóðinu

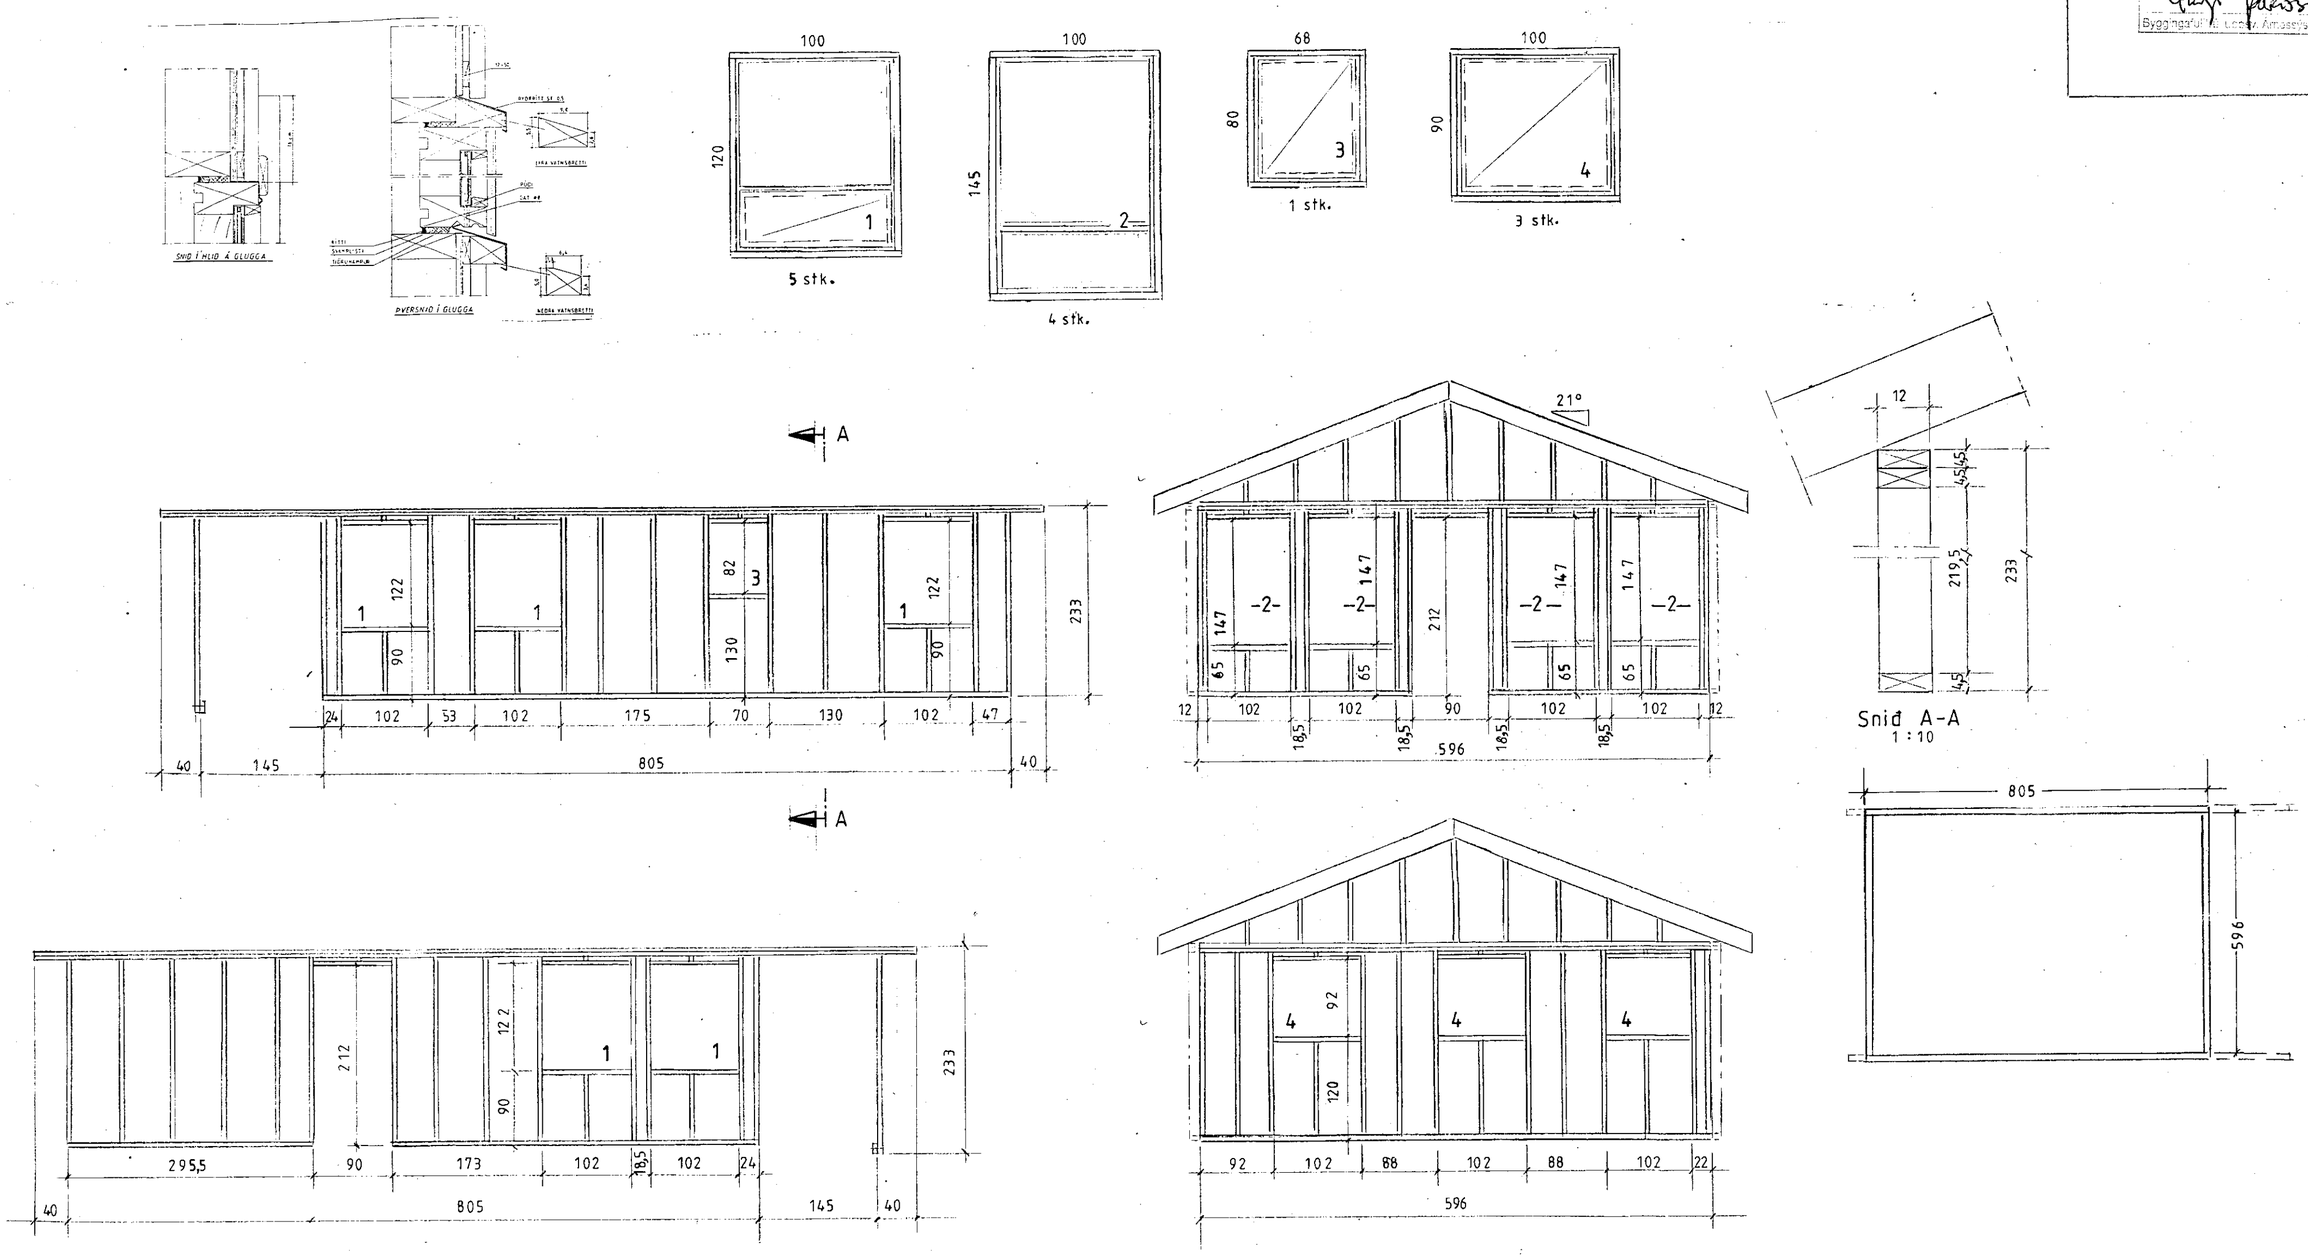

Efni í grindur: fura 45x120 húsþ. gæðast. T1	Mkv.: 1:50, 1:10 Dags: ágúst'08 Nr. 163-04	Sumarhús i landi Klausturshóla 8719 Grímsness og Grafning-hreppi, lóð nr. 8 við Klausturhólag. B, stærð 10000 m² Eigandi: Kristinn Magnússon kt. 201032-4829 Grindur Hús 163 Burdarbol	TEIKNIVANGUR 270733-2559 201032-4829