



Skipulags- og byggingarfulltrúi Uppsvelta b.e.
Samþykkt
 18. DES. 2014
Alma G. Gunnar
 Byggingarfulltrúi

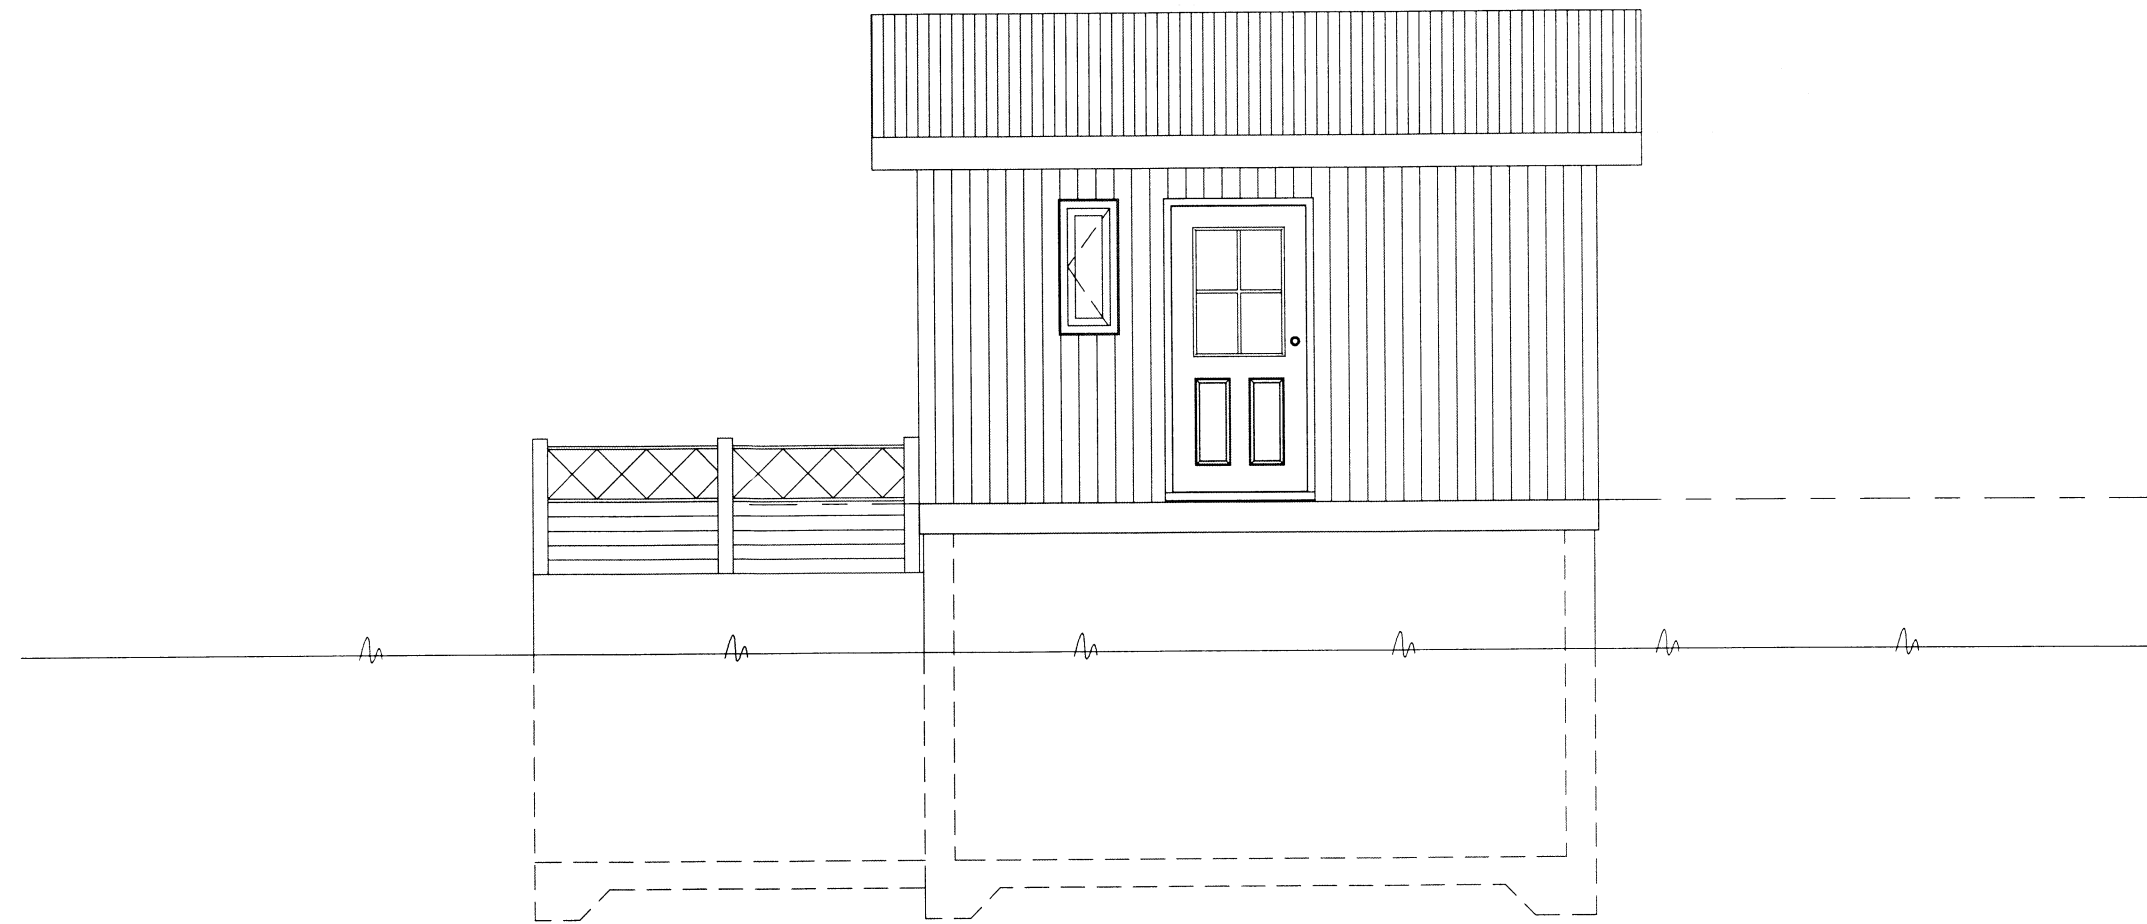

2 **Austur**
1 : 50

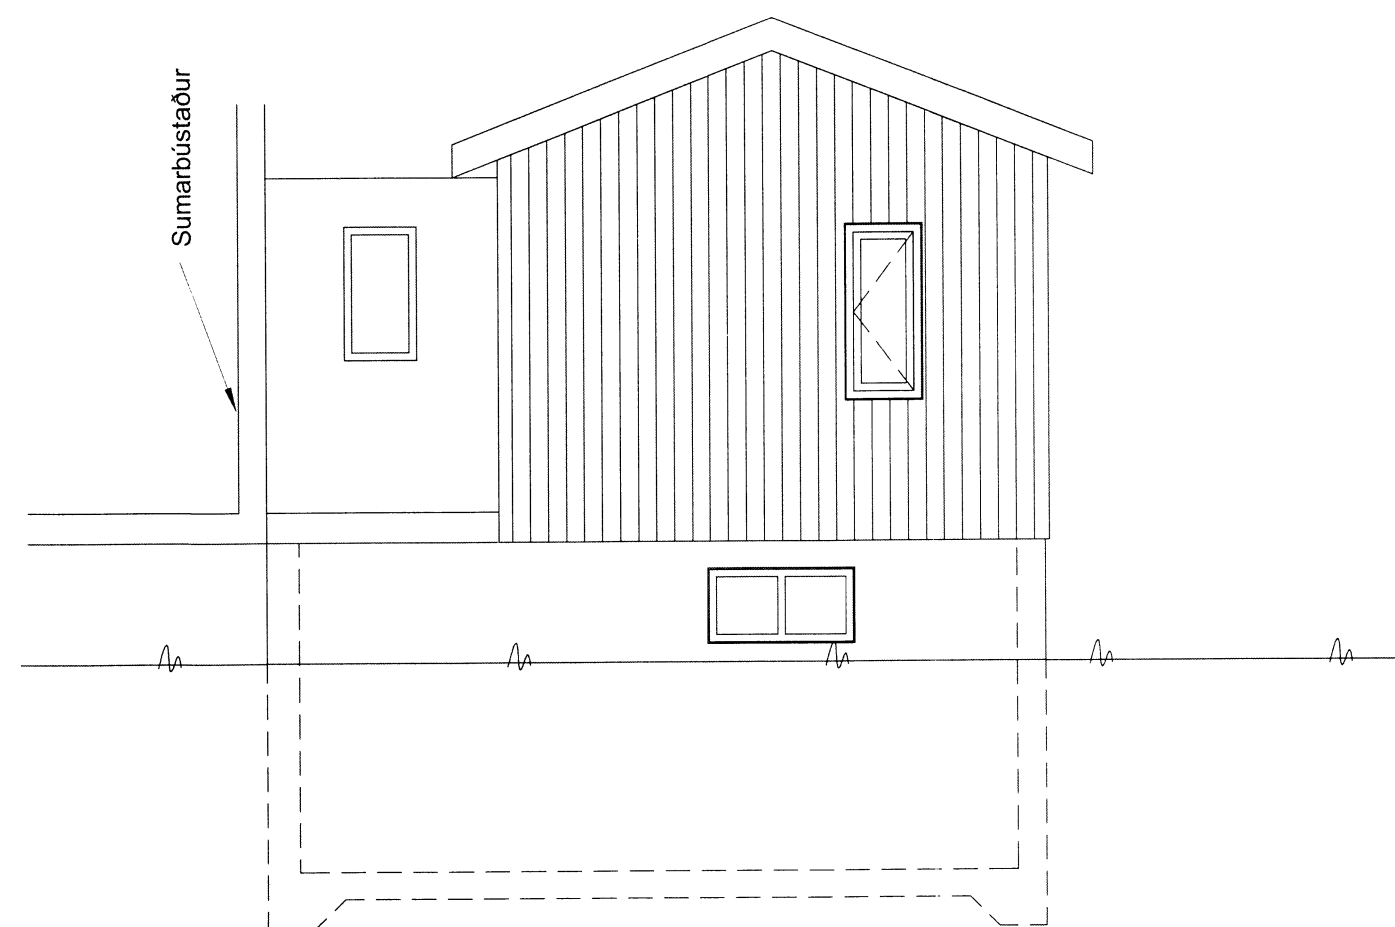

1 **Norður**
1 : 50

Útgáfa	Dags.	Skýring	Breytt af
Verkheiti: Sumarhús			
Heimilisfang: Sumarhús í landi Klausturshóla Grimsnesi og Grafningshreppi. Lóð nr. 02 í B-götu			
Verkkaupi: Ingólfur Kristmundsson			
Verktegund: Aðaluppdráttur, reyndarteikning			
Útlit 2			
Teiknað af: Elsa Dóra Jóhannsdóttir		Dags: 09.07.2014	
Yfirfarið af: Óli Rúnar Eyjólfsson		Mkv.: 1 : 50	
Samþykkt			
<i>Óli Rúnar Eyjólfsson</i>			
Kt: 210277-4049			
001	A2	101-02	1.
Verknúmer	Blaðast. Númer	Útgáfa	
Hönnuður áskilur sér allan rétt á teikningum. Fjölföldun er háð skriflegu samþykki.			