
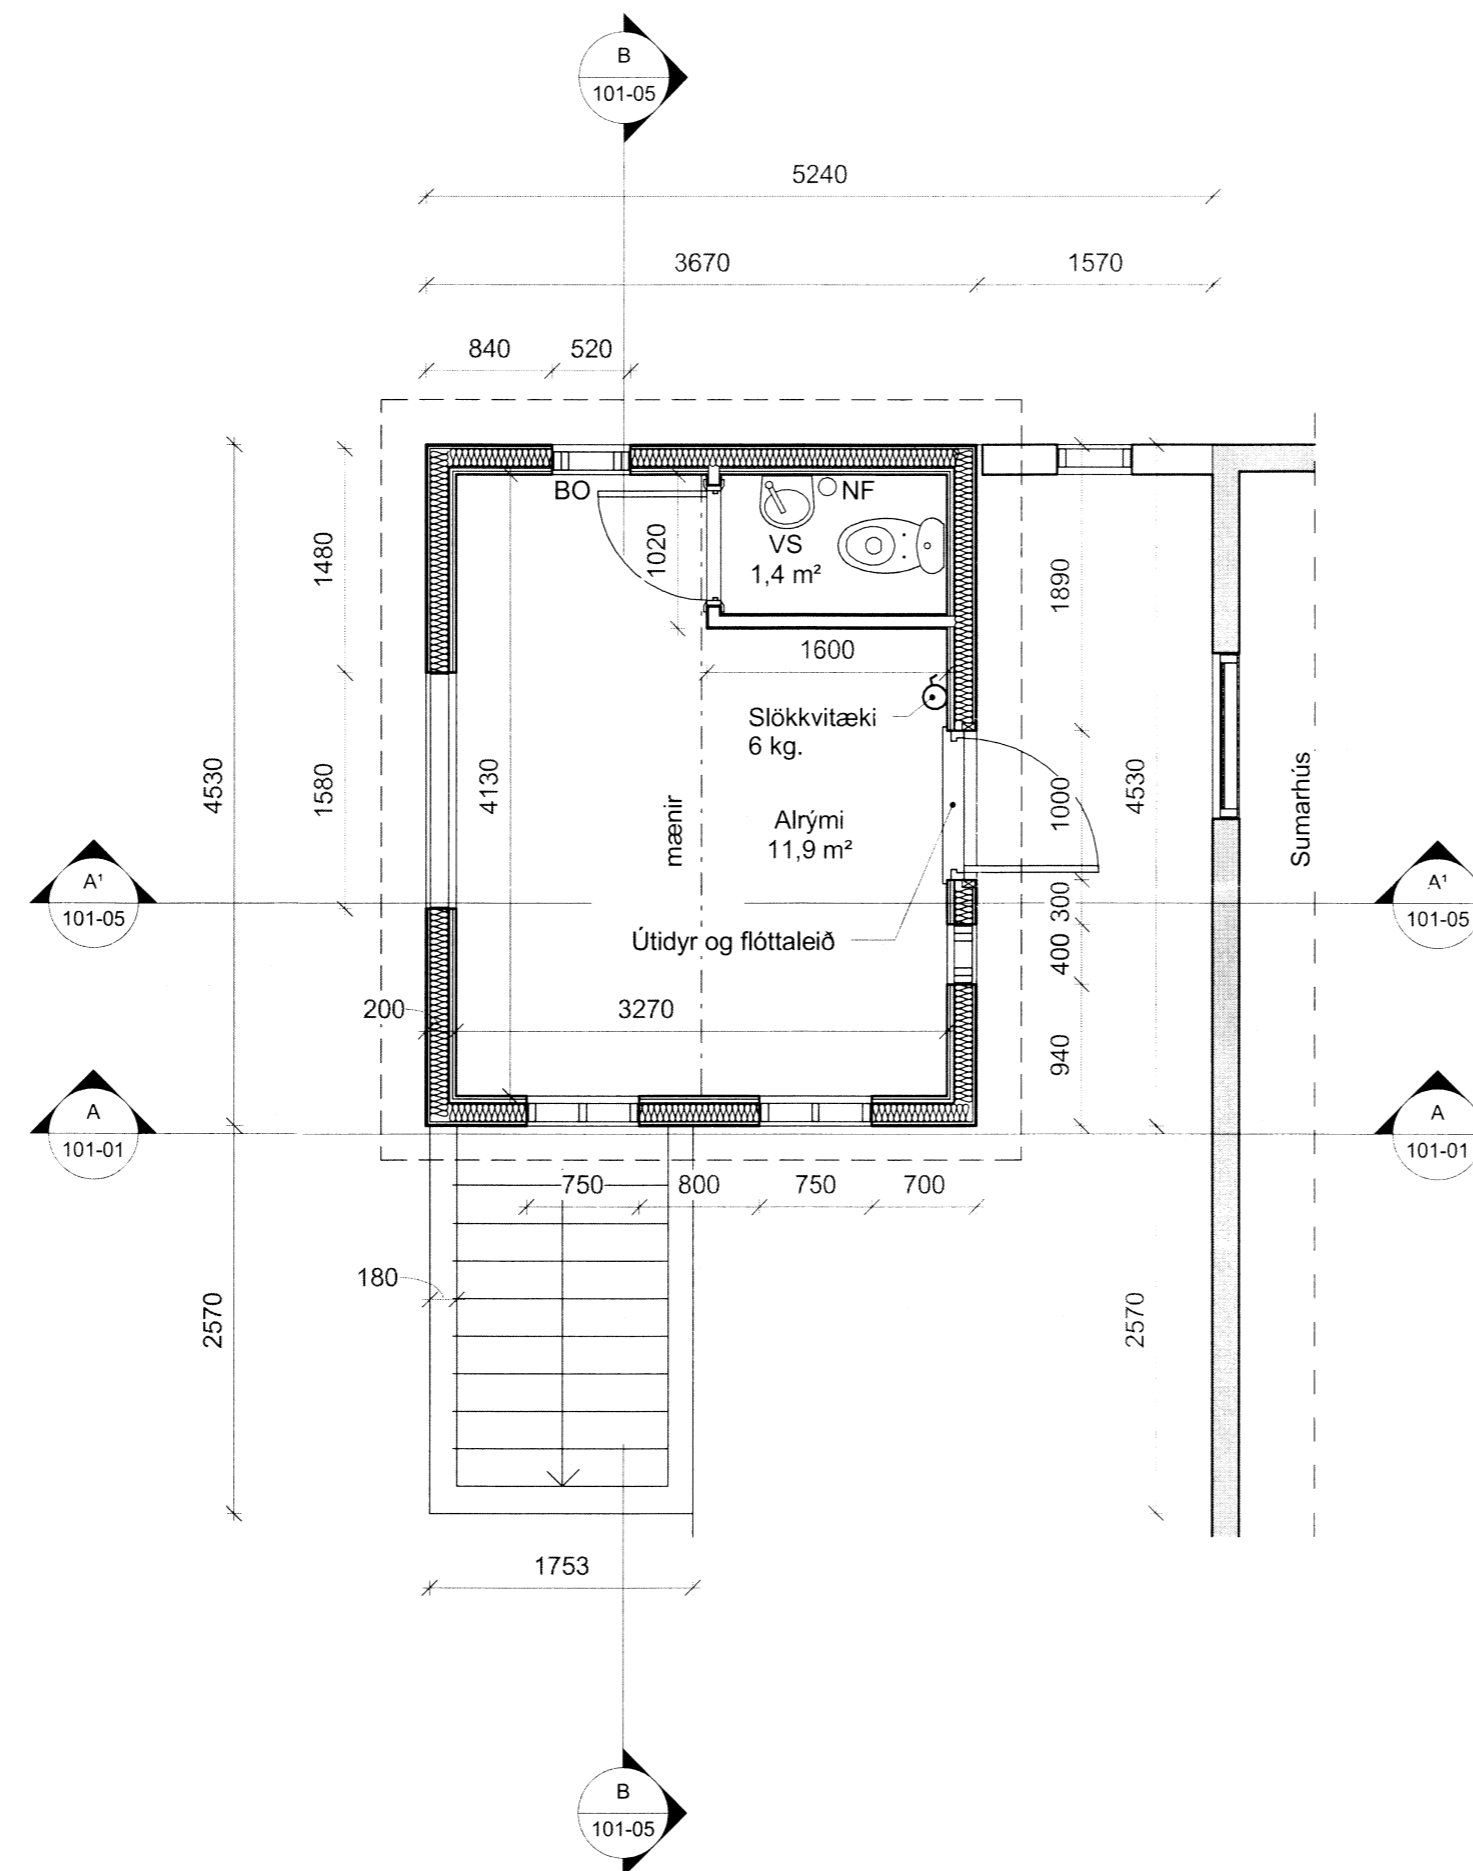



Skipulags- og byggingarfulltrúi Lippaveita bs.  
**Samþykkt**  
 18. DES. 2014  
*Ólafur Eyrarson*  
 Byggingarfulltrúi

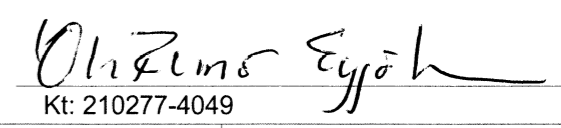

**1** Grunnmynd 1. hæð  
 1 : 50

Útgáfa	Dags.	Skýring	Breytt af
Verkheiti:	Sumarhús		
Heimilisfang:	Sumarhús í landi Klausturshóla Grímsnesi og Grafningshreppi. Lóð nr. 02 í B-götu		
Verkkaupi:	Ingólfur Kristmundsson		
Verktegund:	Aðaluppdráttur, reyndarteikning		
Grunnmynd 1. hæð			
Teiknað af:	Elsa Dóra Jóhannsdóttir	Dags:	09.07.2014
Yfirfarið af:	Óli Rúnar Eyjólfsson	Mkv.:	1 : 50
Samþykkt			
 Ólafur Eyrarson Kt: 210277-4049			
			
001	A2	101-03	1.
Verknúmer	Blaðast. Númer	Útgáfa	
Hönnuður áskilur sér allan rétt á teikningum. Fjölföldun er háð skriflegu samþykki.			