



Skipulags- og byggingarfulltrúi löpsvelta br.
Samþykkt
 18 DES. 2014
Óli Rúnar Eyjólfs
 Byggingarfulltrúi

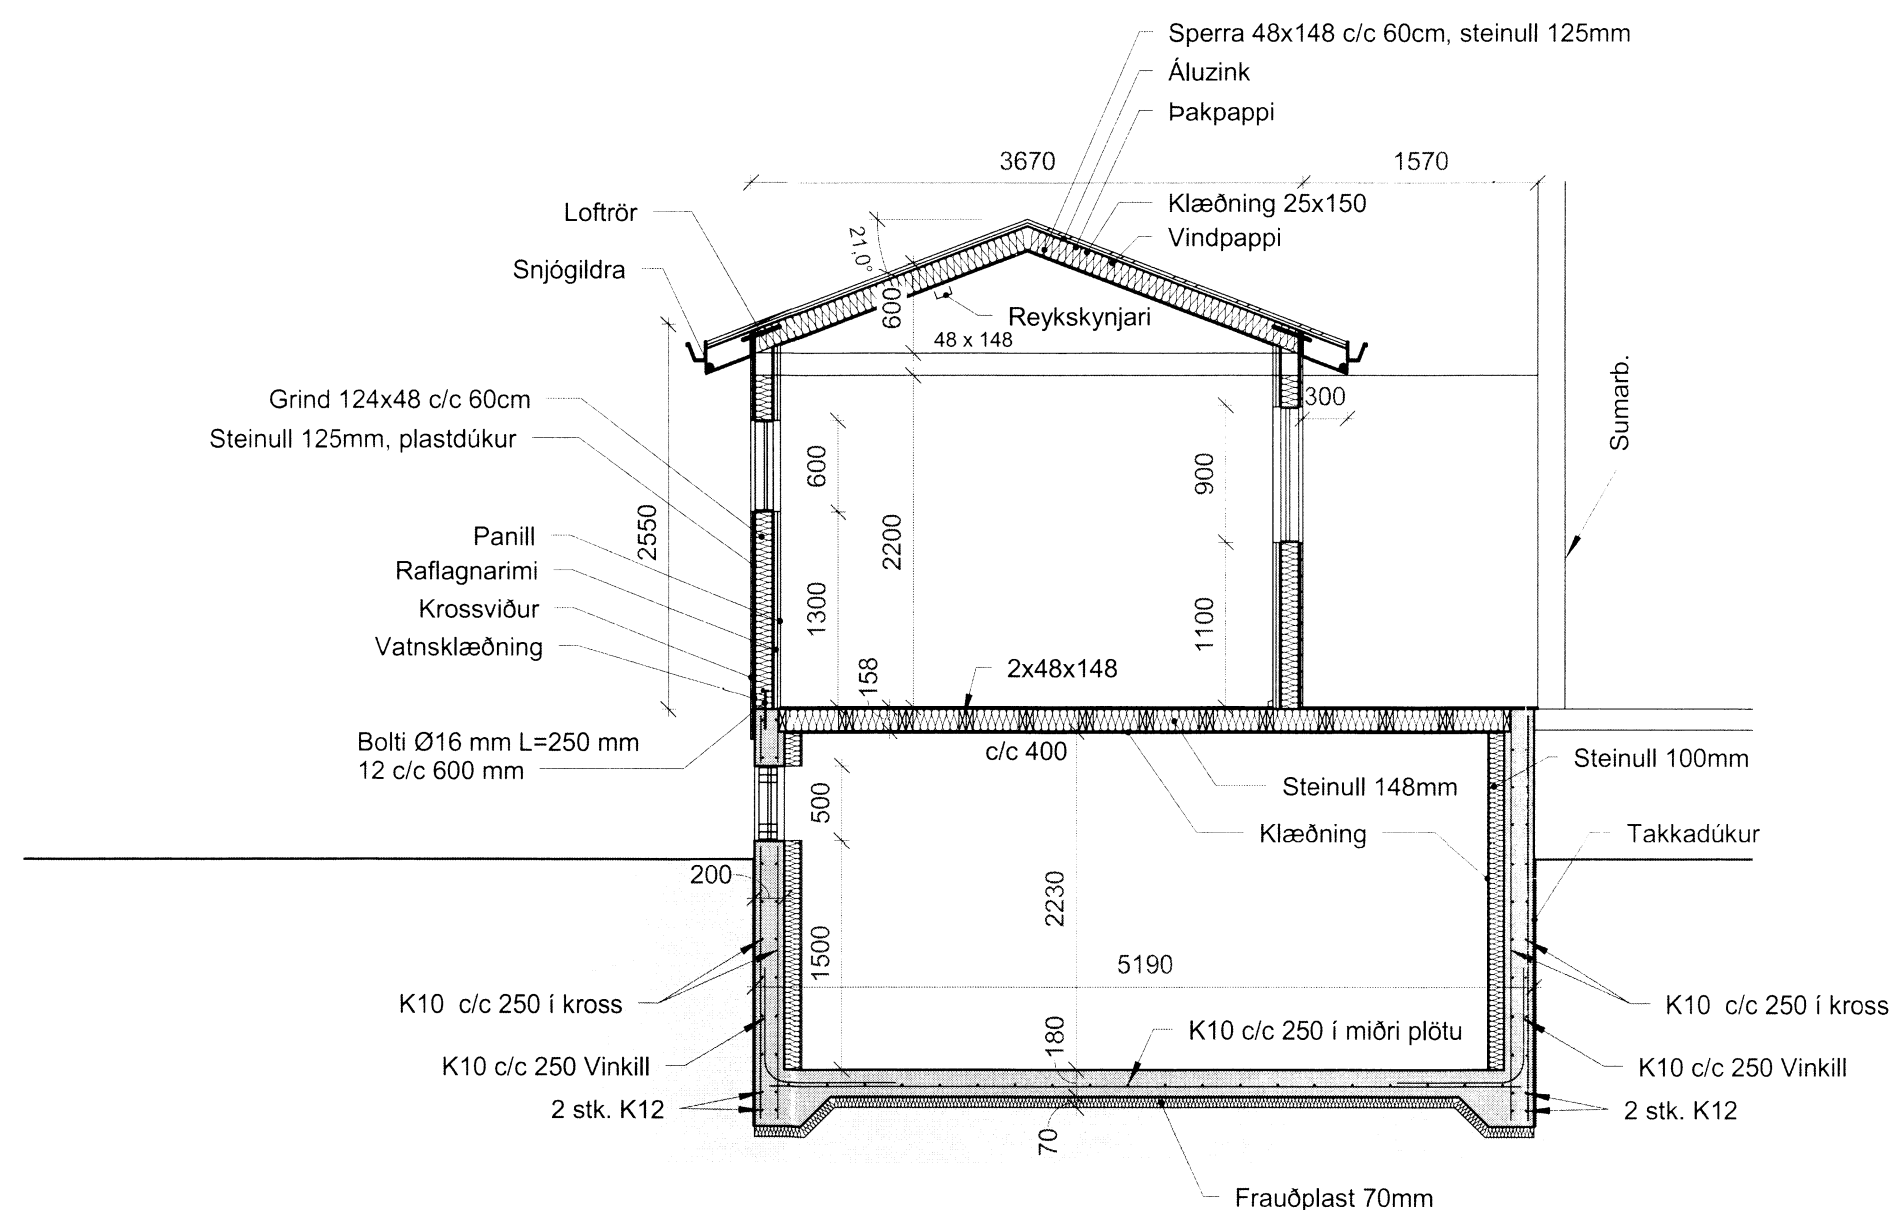

A1 Snið A1-A1
1 : 50

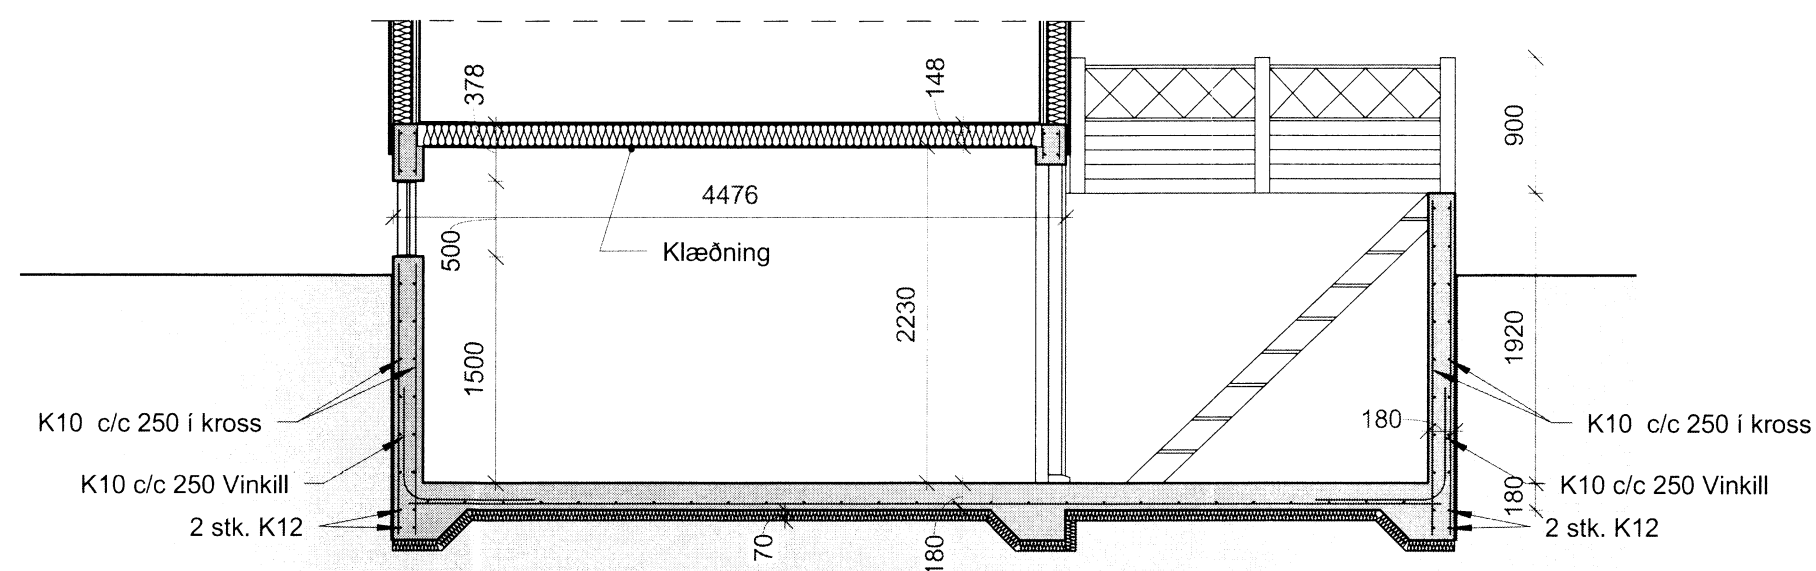

B Snið B-B
1 : 50

Útgáfa	Dags.	Skýring	Breytt af
Verkheiti: Sumarhús			
Heimilisfang: Sumarhús í landi Klausturshóla Grímsnesi og Grafningshreppi. Lóð nr. 02 í B-götu			
Verkkaupi: Ingólfur Kristmundsson			
Verktengund: Aðaluppdráttur, reyndarteikning			
Snið			
Teiknað af: Elsa Dóra Jóhannsdóttir		Dags: 09.07.2014	
Yfirfarið af: Óli Rúnar Eyjólfs		Mkv.: 1 : 50	
Samþykkt			
<i>Óli Rúnar Eyjólfs</i>			
Kt: 210277-4049			
001	A2	101-05	1.
Verknúmer	Blaðast. Númer	Útgáfa	
Hönnuður áskilur sér allan rétt á teikningum. Fjölföldun er háð skriflegu samþykki.			