

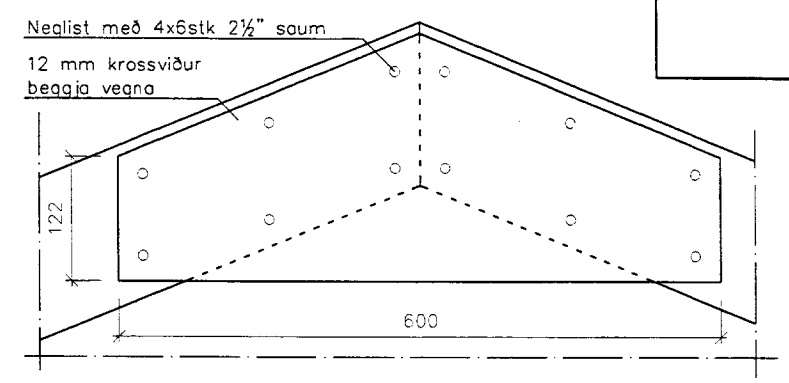



Grunnmynd Þakvirkis
Mkv. 1:50

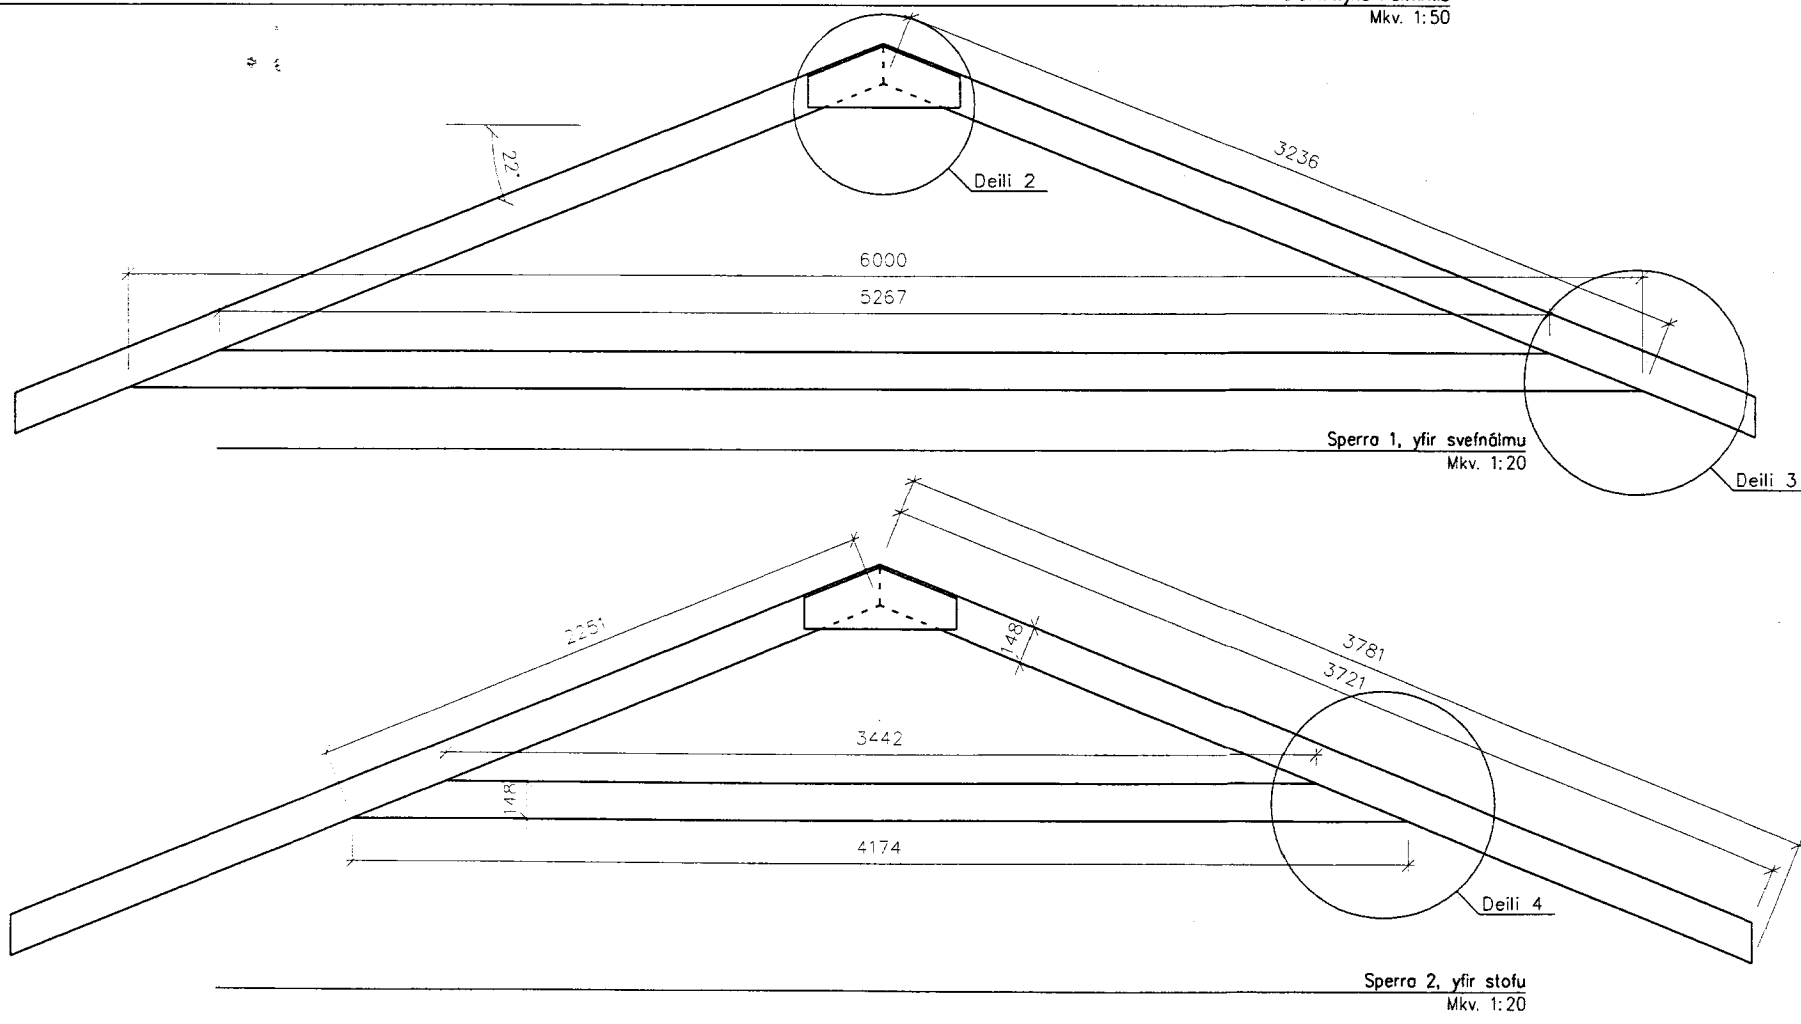

Deili 2 - Loski í mæni
Mkv. 1:5

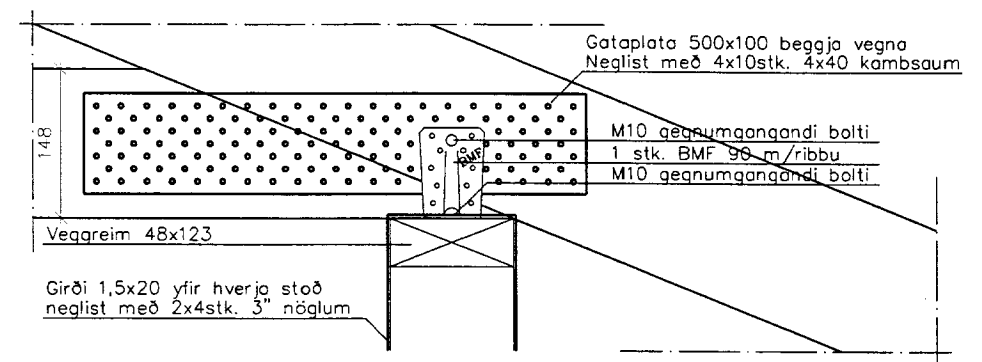

Deili 3 - Skambitafesting í sperru 1
Mkv. 1:5

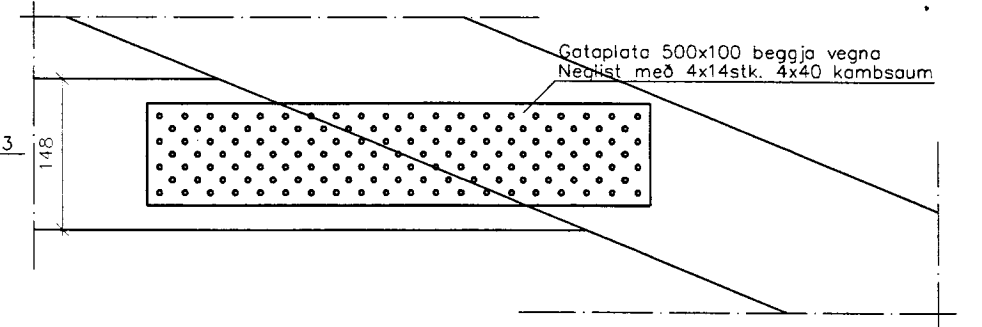

Deili 4 - Skambitafesting í sperru 2
Mkv. 1:5

FÍNSMÍÐI - tækniráðgjöf		Kerhraun C-100	
Pósthólf 445, 222 Hafnarfirði. Sí: 696-0510		Grímsnesi	
Mett:	Hönnunarkerfi:	Sumarbystaður	
Hannað: SpG	Tölvuskra: 01-SUM01-2.dwg	Grunnmynd Þaks, snið og deili	
Teiknað: SpG	Verk nr.: 01-SUM01		
Yfirf.: SpG	Teikn. nr.: 01-SUM01-4		
Dags.: Júní, 2001	Kl.: 110765-3399	Samb.: 1:50 1:20 1:5	Verk nr.: 01-SUM01
Samb.: <i>[Signature]</i>			Bla.: 4
			Utg.: 0