
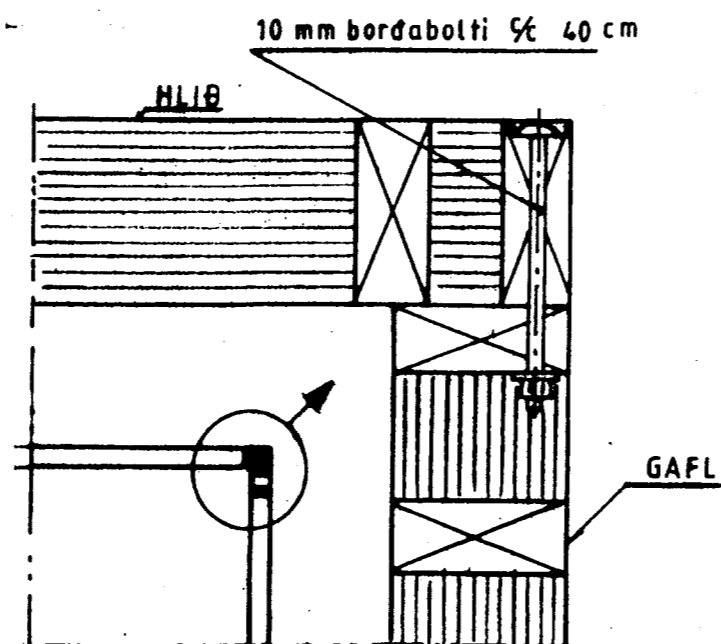


Ath;


Efni í grind, sperrum, lektum, gólfþverböndum, dregerum og skammbitum skal vera fura eða greni sem inniheldur 12 til 14% raka.

Ekki er hægt að gagnfúaverja greni vegna þjettleika efnisins.

Notið ekki fúavörn á efni sem snýr inn í hús.

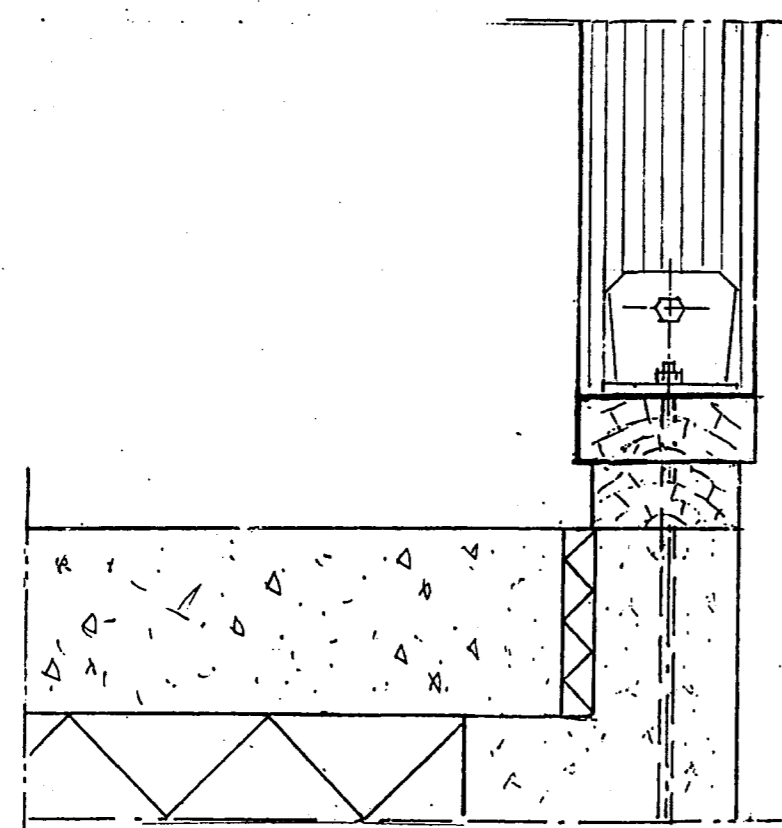

SAMSETNING Á HORNUM
SÉÐ OFANFRÁ

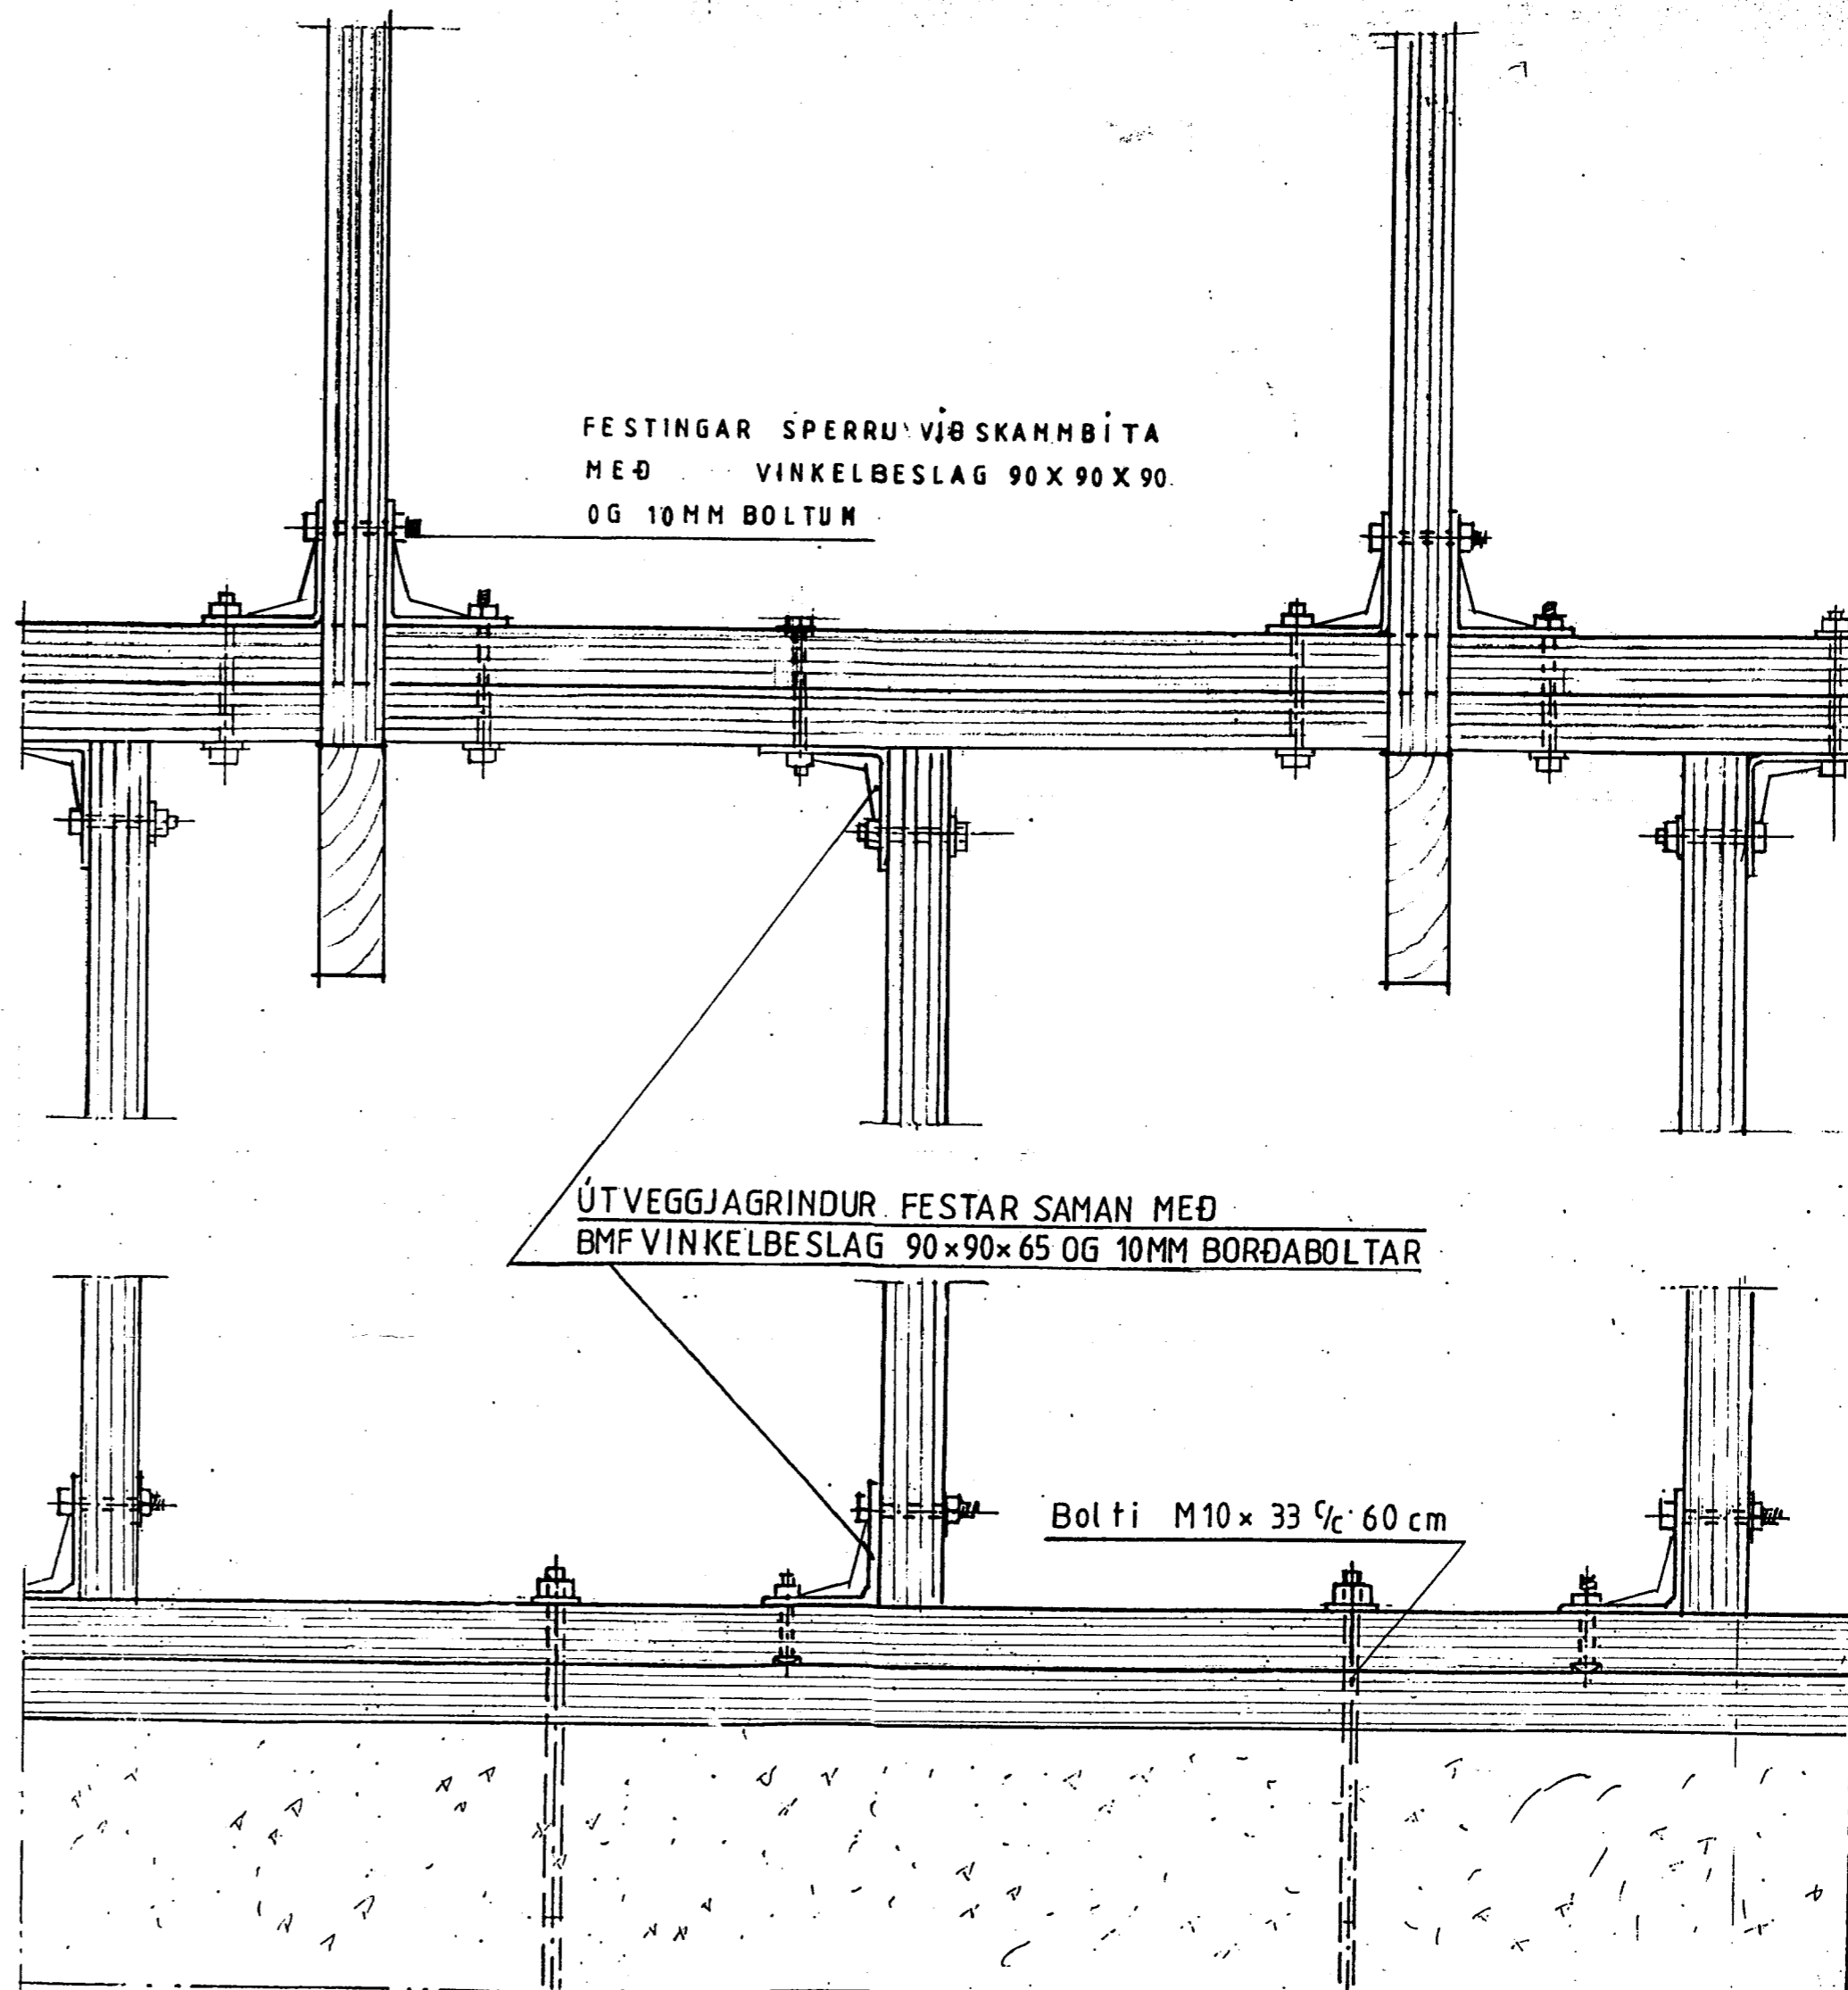

SÉÐ FRAMAN Á GRIND

Mkv.: 1:5	Sumarhús í landi, Midengis 8719-Grímsness og Grafningshreppi Arn. Lod nr. 109 v Hraunslóð 'Kerhraun C' 5026 m ²	TEIKNIVANGUR
Dags.: okt. '07	Eigandi: Guðbjartur Kristján Greipsson Kf. 020357-5339	270733-2559
Nr. 181A-10		<i>Kristinn Macquinor</i> 201032-4829