




SNEIDING B-B

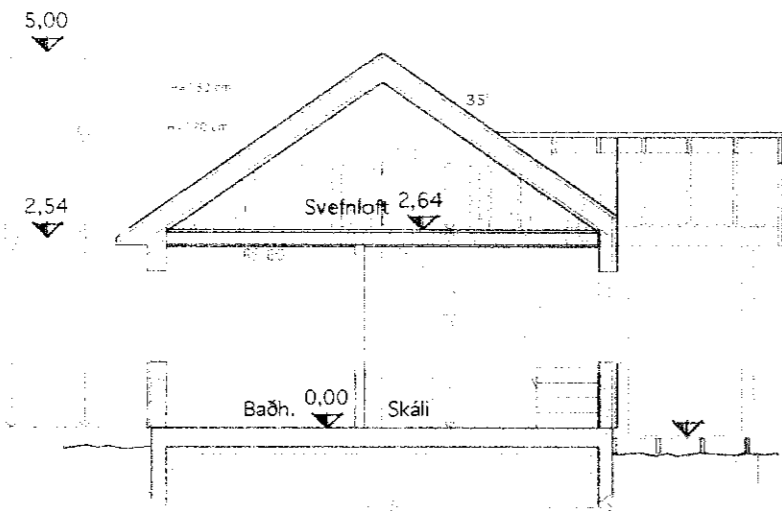

SNEIDING A-A

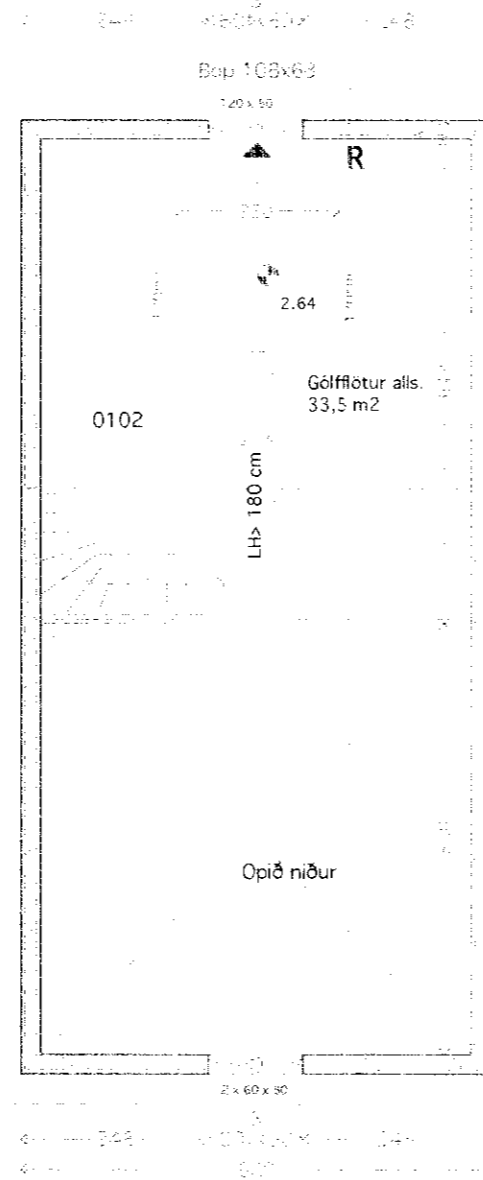

GRUNNMYND SVEFNLOFTS

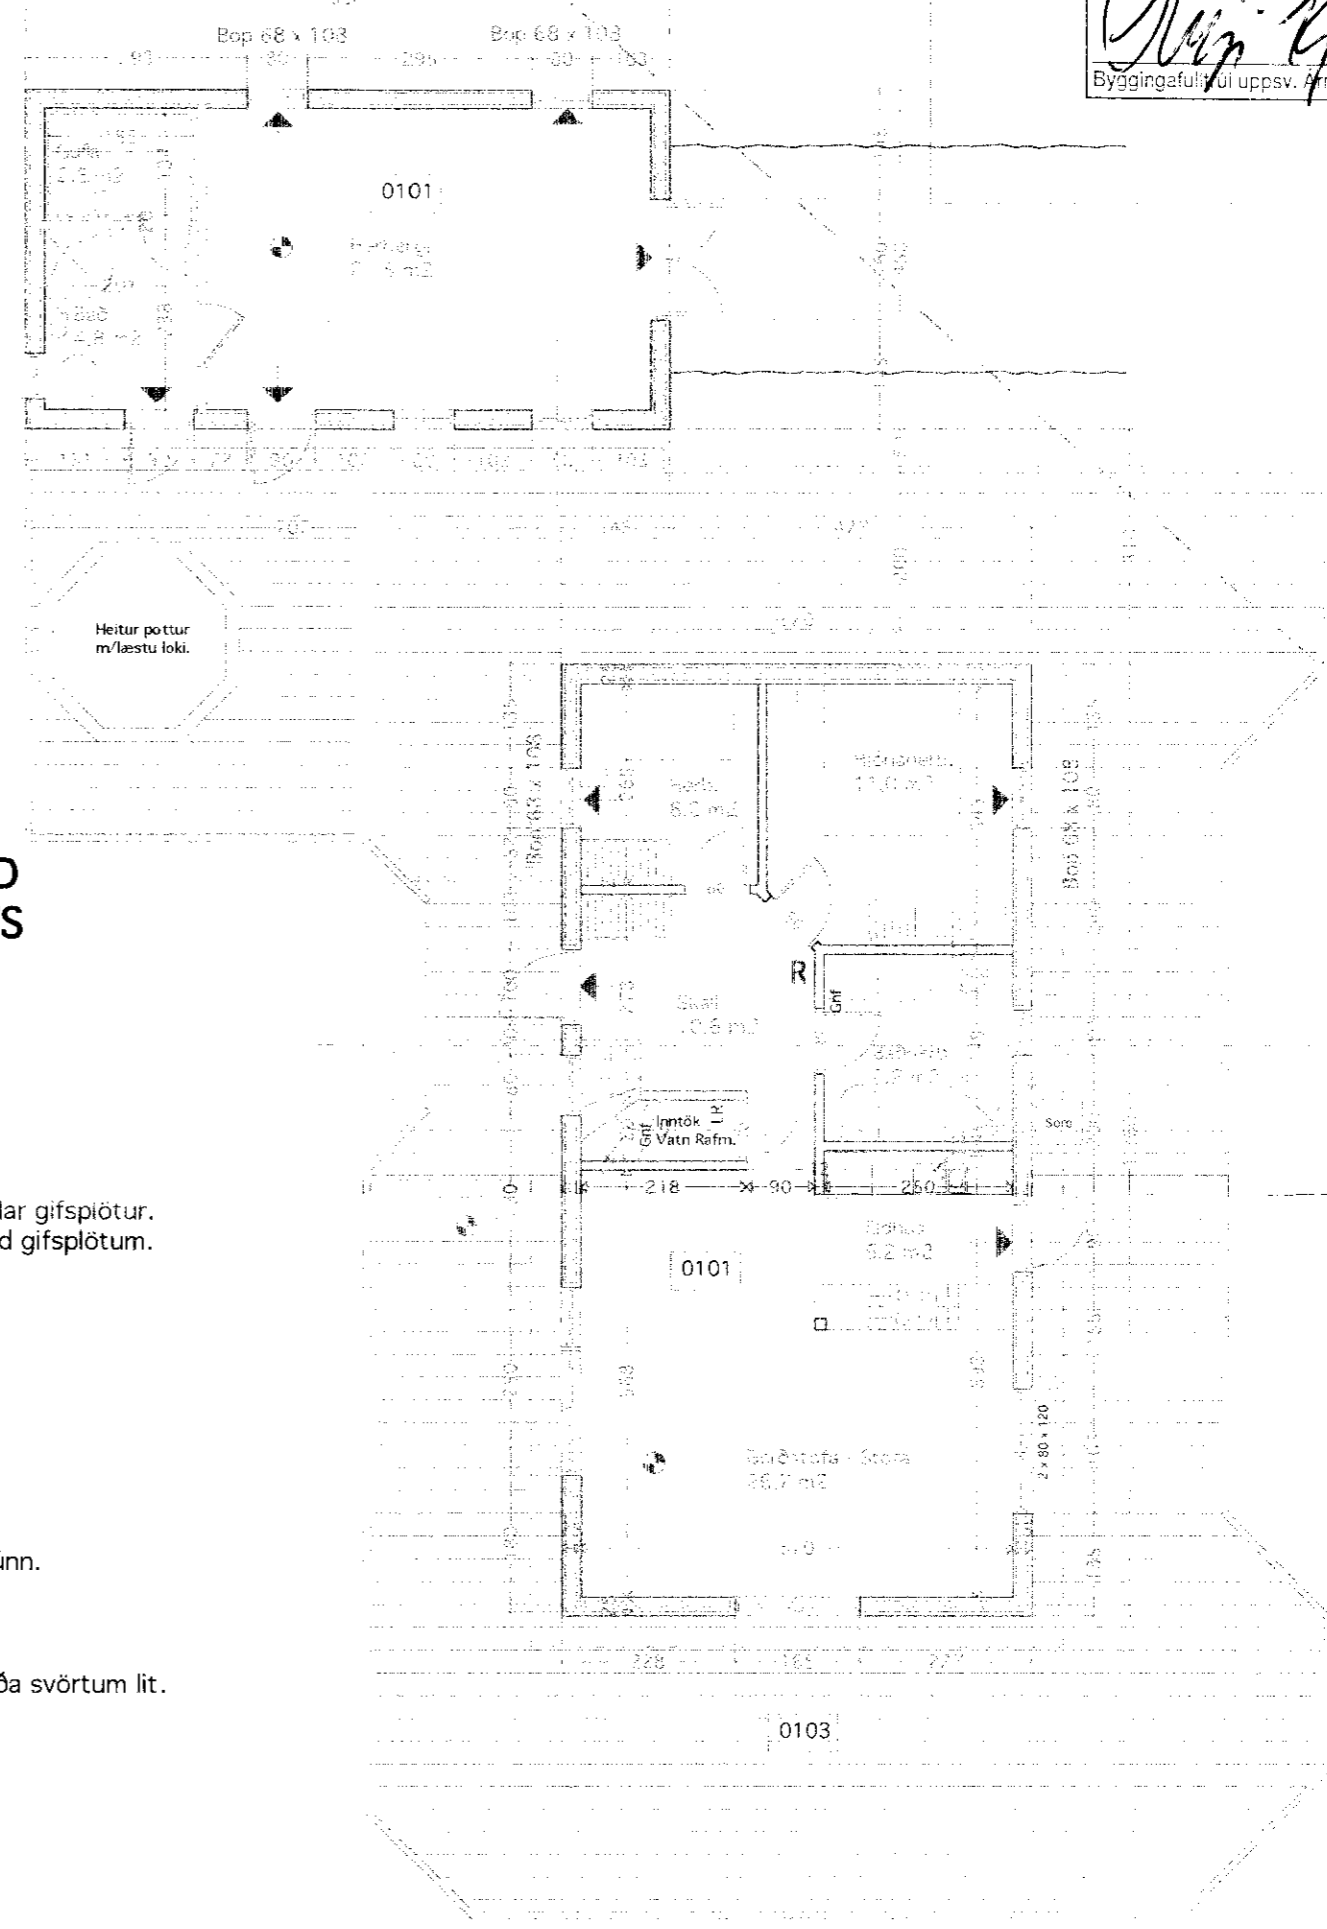

Furupanell á veggjum í stofu og borðstofu
 Aðrir veggir klæddir með gífsplötum -
 ath í baðherbergi og þvottaherbergi eru vatnsheldar gífsplötur.
 Öll hallandi loft klædd með panel. Lárétt loft klædd gífsplötum.
 Parkett á gólfi stofu, borðstofu og herbergjum.
 Flísar á gólfum baðherbergis og þvottar.
 Furugólfborð eru á gólfi svefnlofts.

Lýsing:

Húsið er innflutt einingahús úr timbri frá Svíþjóð.
 Það er byggt á steyptri plötu.
 Útveggir einangraðir með 170 mm steinull
 og klæddir með láréttri bjálkaklæðningu - litur brúnn.
 Einnig eru gluggar brúnir.

Pakið er einangrað með 240 mm steinull
 klætt með stölluðu þakstáli, í grænum, rauðum eða svörtum lit.
 Pallar eru úr gagnvörðu timbri.

Í gluggum er þrefalt gler.
 Upphitun er með ofnum og gólfgeislum.

Grunnflötur hússins er 78,1 m².
 Svefnloft 33,5 m²

Rúmmálið er 195,3 m³
 Pallar eru samtals 78,4 m²
 Lóðin er 5.079 m²

Á lóðinni er stakt gestahús sem er 38,3 m²
 og 132,7 m³.
 Það er byggt á sama hátt og aðalhúsið.

1500 lítra rotþró ásamt 15-20 m siturlögn er við
 húsið.

Breyting 06.02.'06
 Ýmsar lagfæringar á teikningum,
 án breytinga á rúmmáli eða flatarmáli húsanna.

- Breytt 01.07.2010:
 1. Afstöðumynd leiðrétt
 2. Geymsla fellur niður
 3. Nýtt gestahús

30. 08. 2010:
 Byggingar reitur settur í
 10,00 m frá lóðamörkum.
 Afstaða milli húsa breytt.

Leiðrétting 05.08.'05
 Einangrunn útvegga er 170 mm steinull, en ekki 120mm

VINNUSTOFA
 KÓPAVOGI


 SÍMI & FAX (354) 554 0115

VESTURVÖR 9
 vífilark@simnet.is

VÍFILL MAGNÚSSON ARK. 171238-4639

HALLA HANNESDÓTTIR TT. 220851-7889

HEITI Frístundahús í Kerhrauni - Grímsnesi - Lóð nr. C72
 EIGN Sigurbjörg Vignisdóttir kt. 250664-7299
 TEIKN Grunnmynd - Sneiðingar - Afstöðumynd
 Mkv. 1 : 100

DAGS: 27.07.'05
 TEIKN: HH, VM,
 SAMP:
 BREYTT: 06.02.'06
 01.07.2010
 30.08.2010

72-01

Widd

HNITASKRÁ FYRIR
 REIÐHORN NÚ 720
 X: 23.07.11
 Y: 30.08.11
 X: 14.02.11
 Y: 09.09.11
 X: 14.02.11
 Y: 15.08.11
 X: 14.02.11
 Y: 24.07.11

AFSTÖÐUMYND Mkv. 1 : 1000

SAMÞYKKT
 01 SEPT. 2010
Ragn Eyjólfsson
 Byggingafulltrúi uppsv. Áressýslu og Fláahv.