




SAMPYKKT
 01 SEPT. 2010
Ólafur Guðsson
 Byggingafræðingur / Byggingafræðingur / Byggingafræðingur / Byggingafræðingur

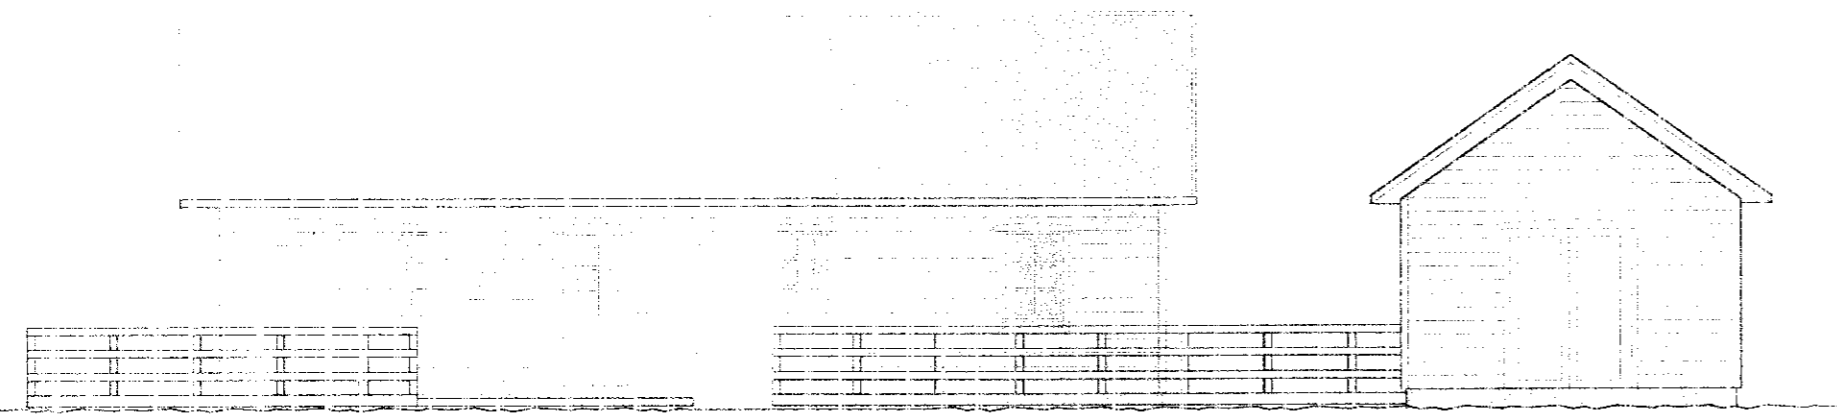


ÚTLIT AUSTUR

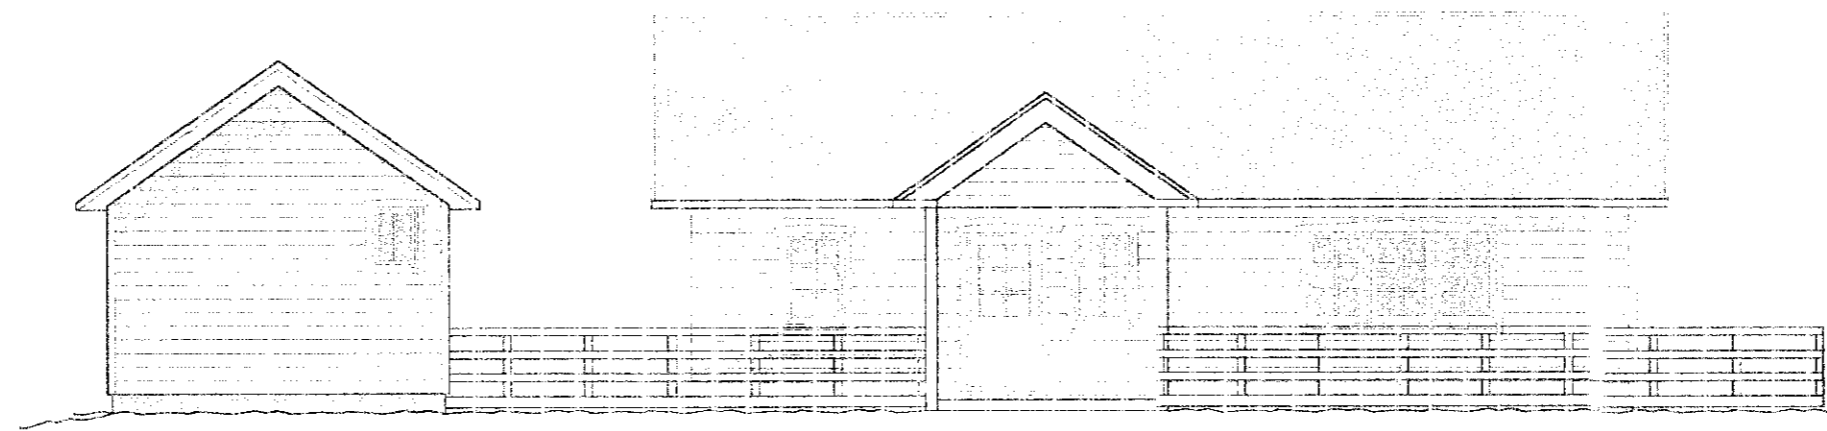


ÚTLIT VESTUR

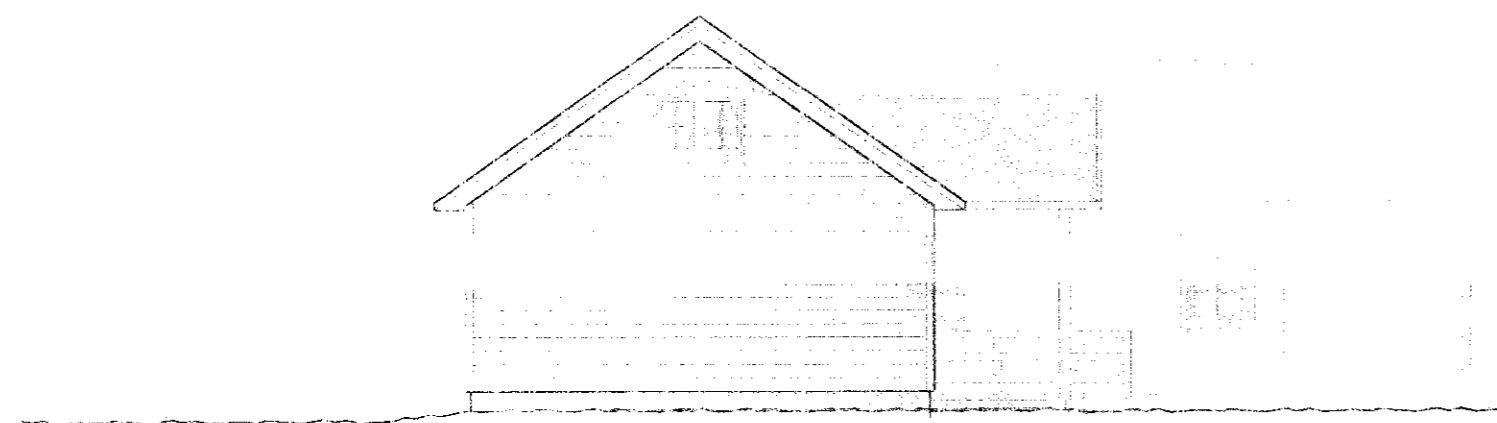


ÚTLIT NORÐUR

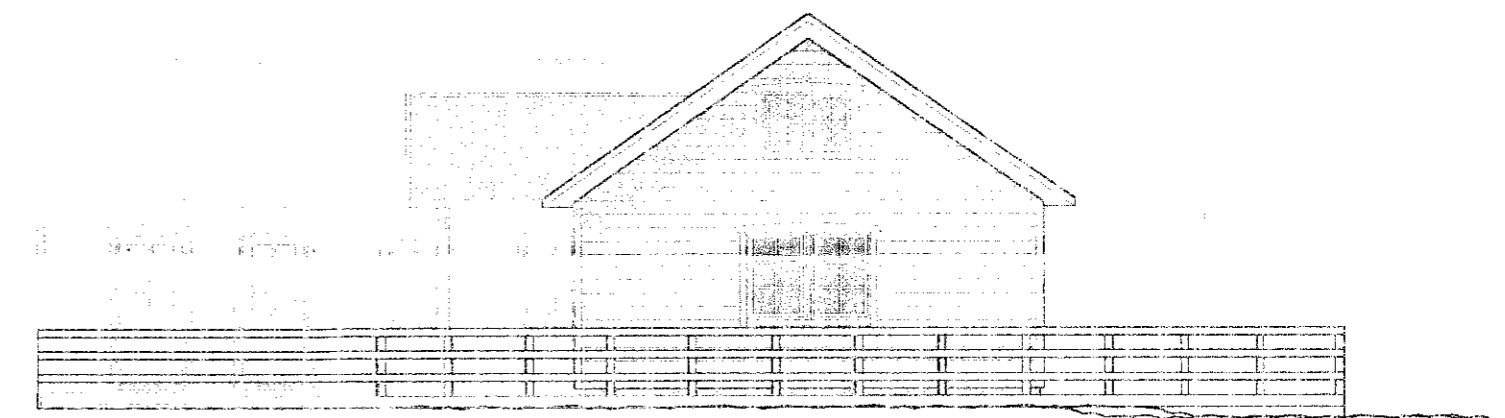


ÚTLIT SUÐUR

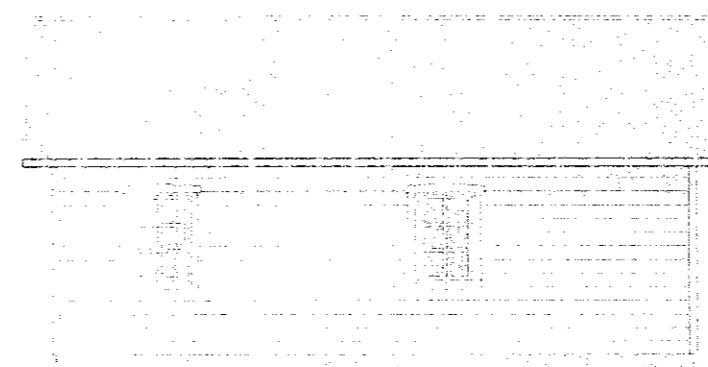


GESTAHÚS NORÐUR

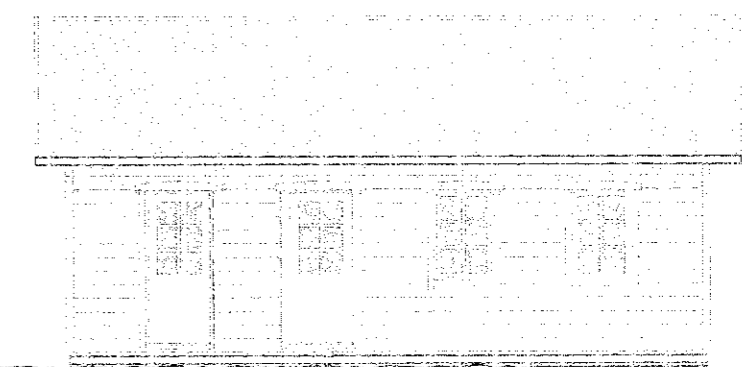

GESTAHÚS SUÐUR

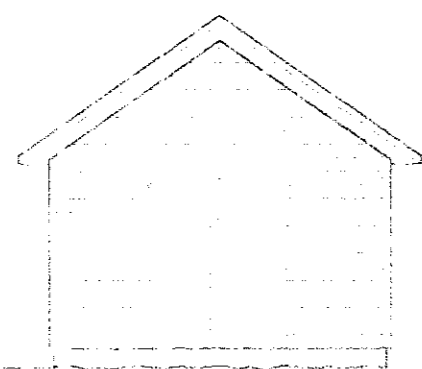

GESTAHÚS AUSTUR

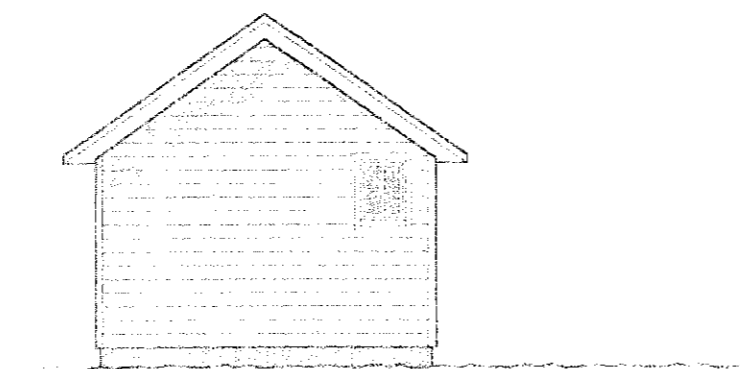

GESTAHÚS VESTUR

Breytt 01.07.2010:
 1. Afstöðumynd leiðrétt
 2. Geymsla fellur niður
 3. Nýtt gestahús

VINNUSTOFA
 KÓPAVOGI



VESTURVÖR 9
 vífillark@simnet.is

VÍFILL MAGNÚSSON ARK. 171238-4639

HALLA HANNESDÓTTIR TT. 220851-7889

HEITI Frístundahús í Kerhrauni - Grímsnesi - Lóð nr. C72
 EIGN Sigurbjörg Vignisdóttir kt 250664-7299
 TEIKN ÚTLIT
 Mkv. 1 : 100

DAGS. 27.07.10
 TEKN. H. V.M.
 SAMP
 Breytt. 06.02.106
 01.07.2010
 30.08.2010

72-02

Ólafur Guðsson

30. 08. 2010:
 Byggingar reitur settur í
 10,00 m frá lóðamörkum.
 Afstaða milli húsa breytt.