


SAMPYKKT

17 SEPT. 2008

Byggingafulltrúi uppsv. Amassýslu og Flóahv.

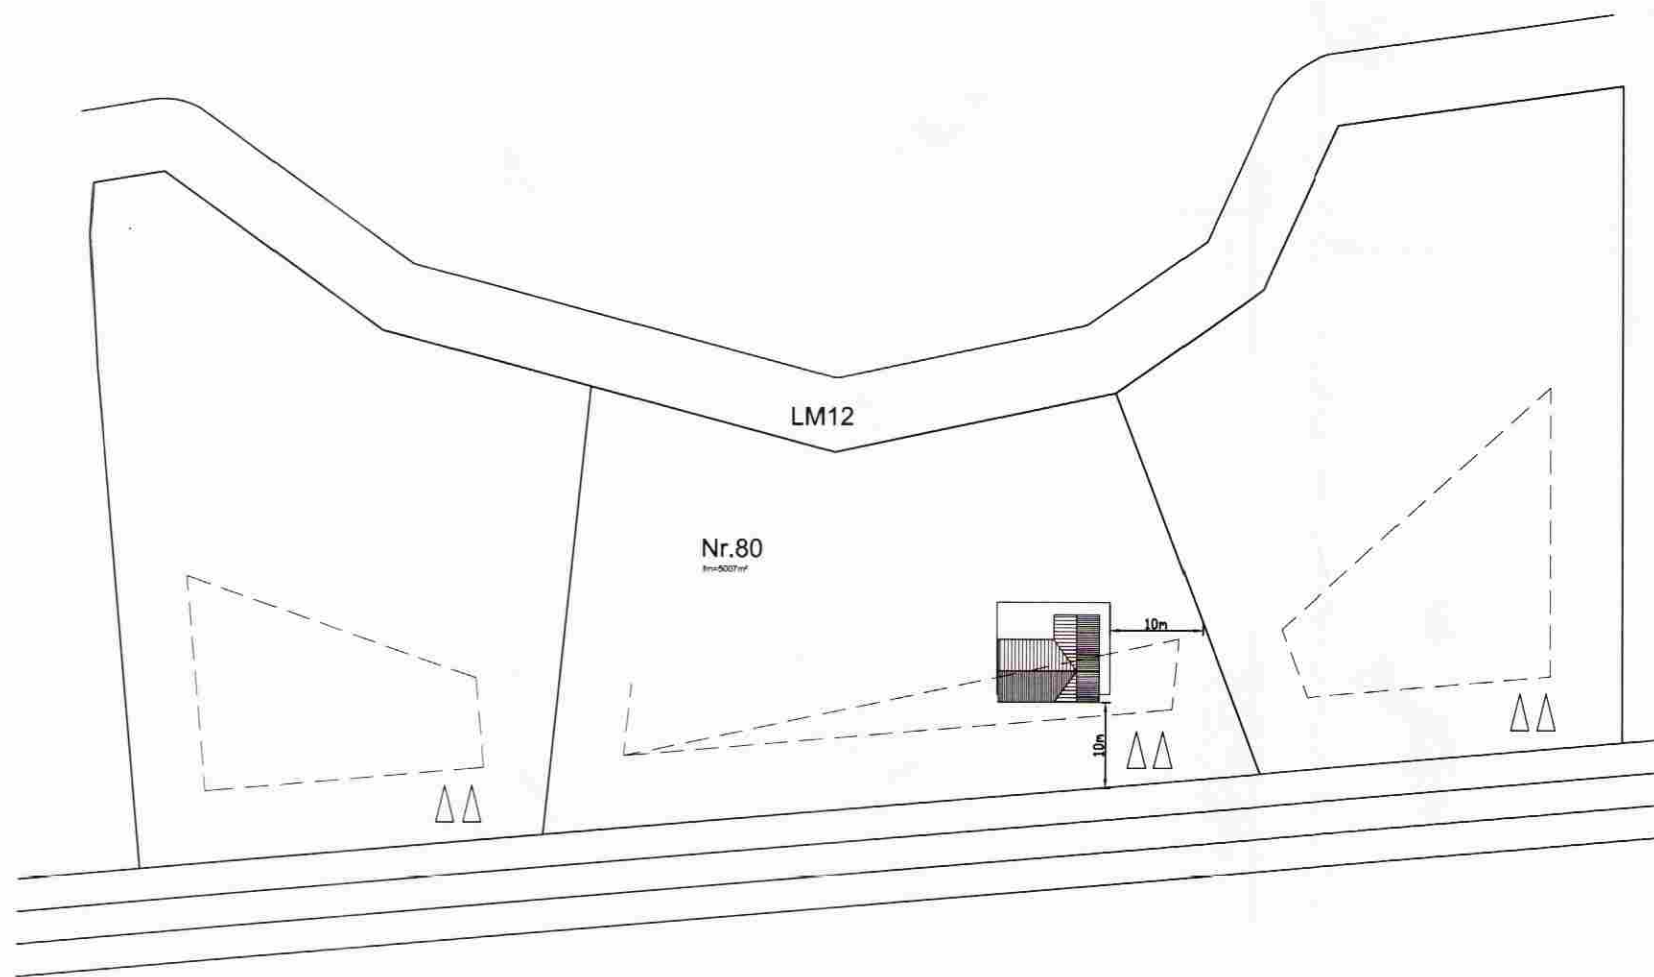

Skráningartafla: Kerhraun C 80, Grímsnes og Grafingshr.					Skrásetjari: Bjarni S. Einarsson													
Landnúmer: 176231					Kennitala: 030464-5679													
Matshlutanúmer: 01					Útgáfa: 4.01t Dags: 15.9.2008													
Uppskipting og lýsing					Stærðir													
D0	D1	D2	D3	D4	D5	D5M	D6	D7	D8	D9	D10a	D10b	D11	D12	D16	D17		
Lokun	Rými hæð-röð	Notkun texti	Höfuð-flokkun	Eignar-hald	Botnflötur m²	Milliflötur m²	Stigar m²	Op m²	Brúttóflötur m²	Brúttóflötur sh < 1,8	Salarhæð min	Salarhæð max	Brúttó rúmmál m³	Nettóflötur m²	Birt flatarmál m²	Réskntala skiptarúmmáls	Skiptarúmmál m³	
Matshluti					61,6	0,0	0,0	0,0	61,6	0,0			205,1	55,1	61,6		172,463	
Botn													12,3					
	01	1. hæð			61,6	0,0	0,0	0,0	61,6	0,0			192,8	55,1	61,6			
A	0101	Sumarbústaður	N	0101	61,6				61,6		2,31	3,85	192,8	55,1	61,6	3,13	172,463	
C	0102	Verönd	U	0101	64,0				64,0									
Athugasemdir																		
Sameignir sumra																		
Eignarhald																		
	Eignar-hald	Notkun texti	Birt flatarmál m²	Skiptarúmmál Séreign m³	Séreign og sameign m³													
	0101	Sumarbústaður	61,6	172,463	172,463													
	Alls			61,6	172,463	172,463												

Bústaður á lóð 80 í landi Seiðhóla, svæði-c Grímsnes
 Afstöðumynd og skráningartafla.
 Kvarði 1:400
 Teiknari: Ragnheiður Harpa Sveinsdóttir
 Dags. 15 sept. 2008