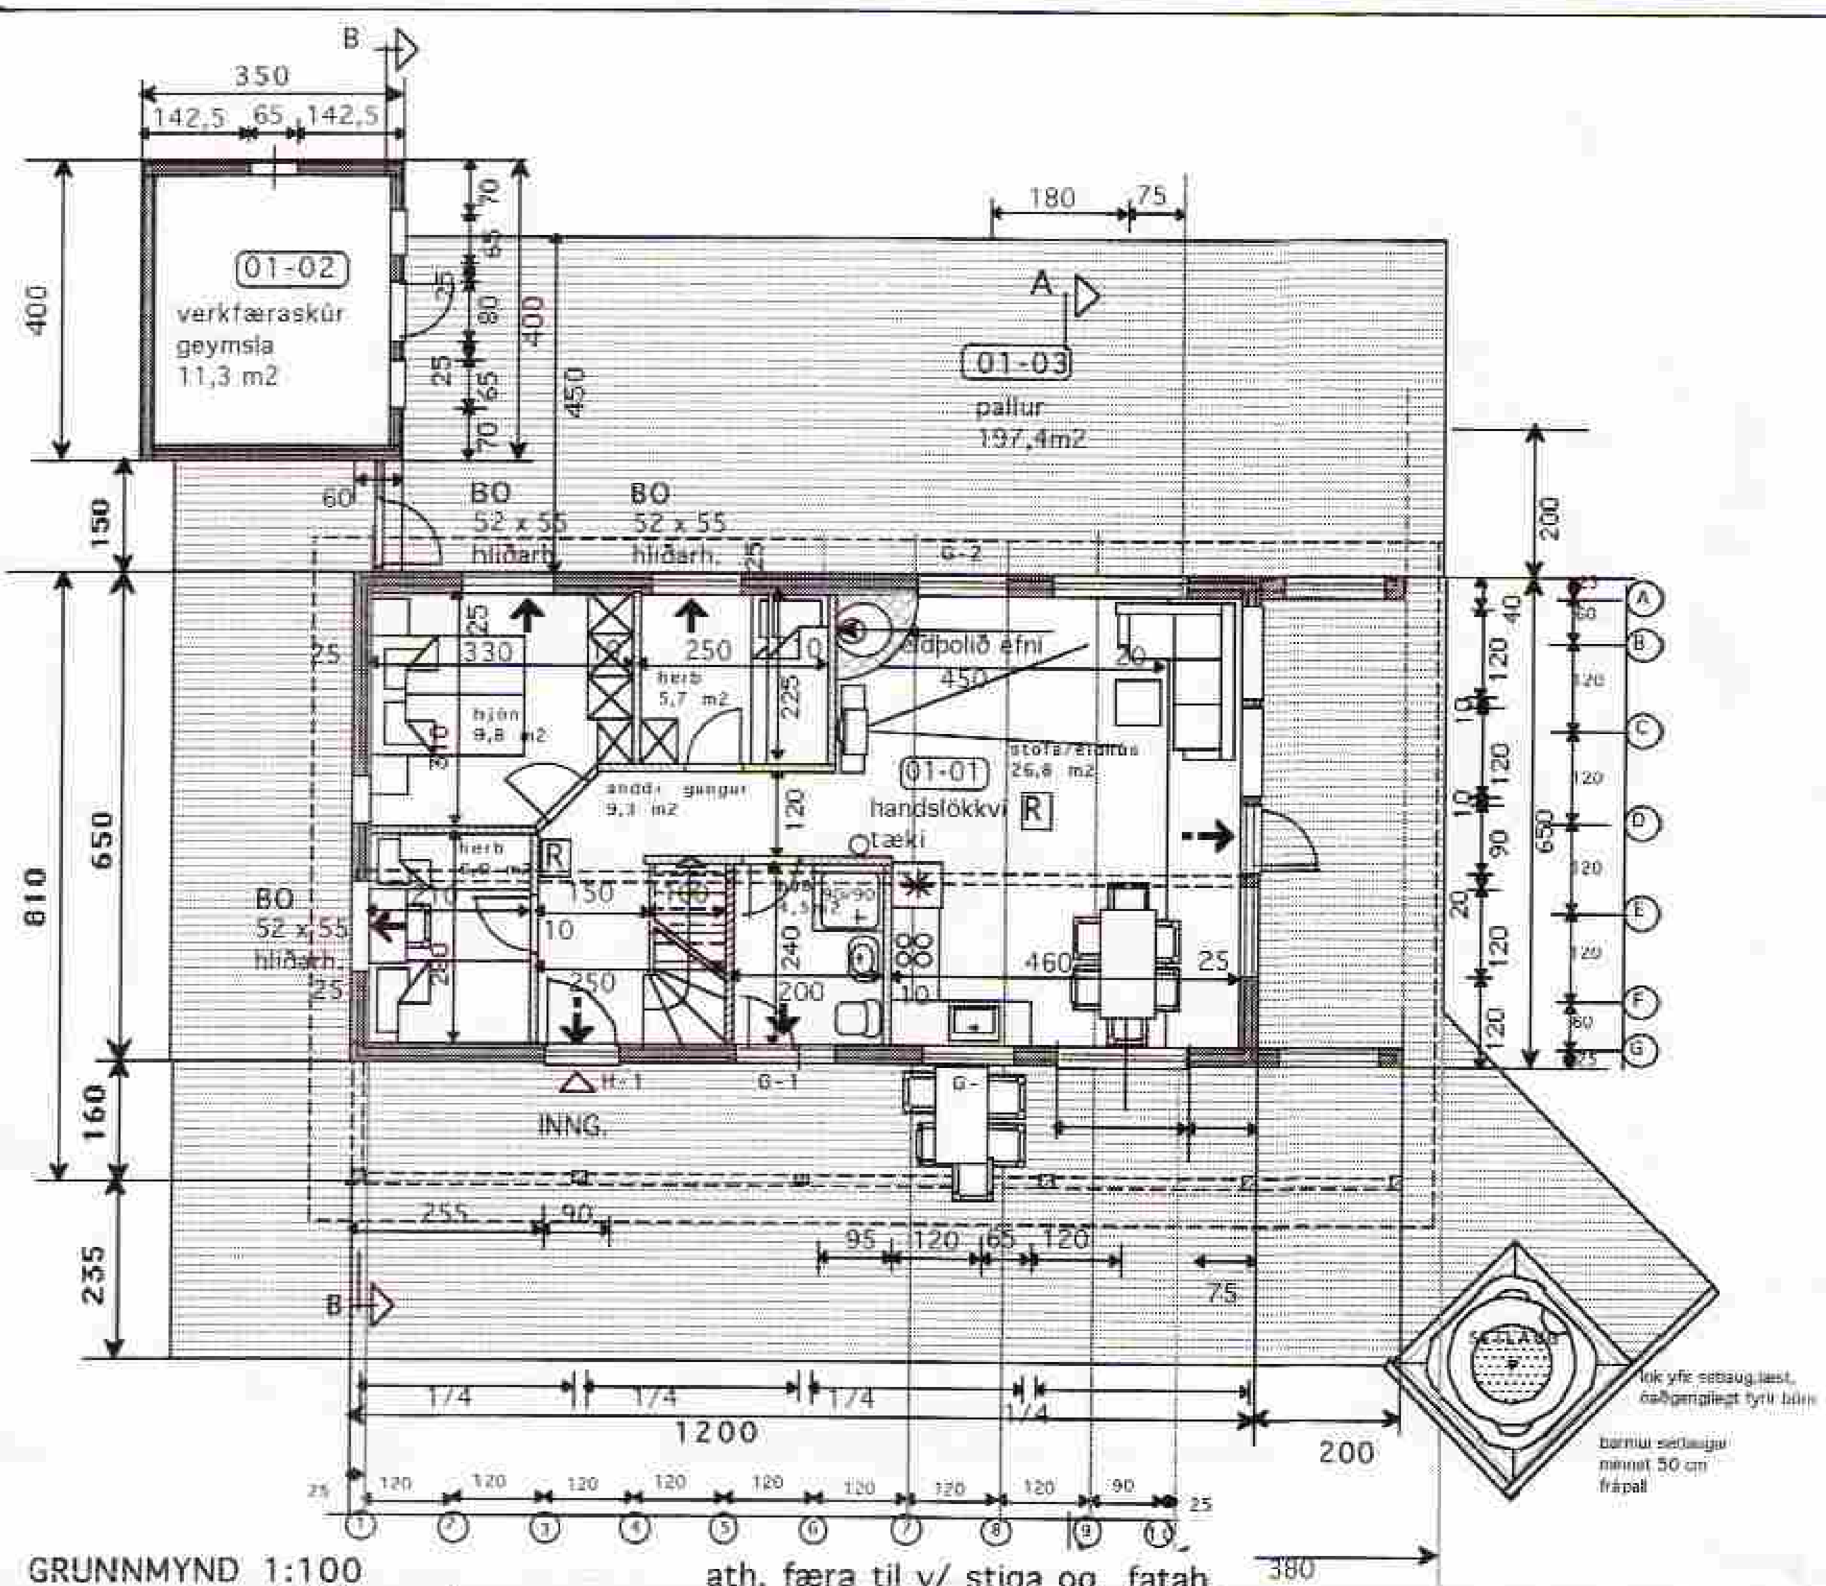

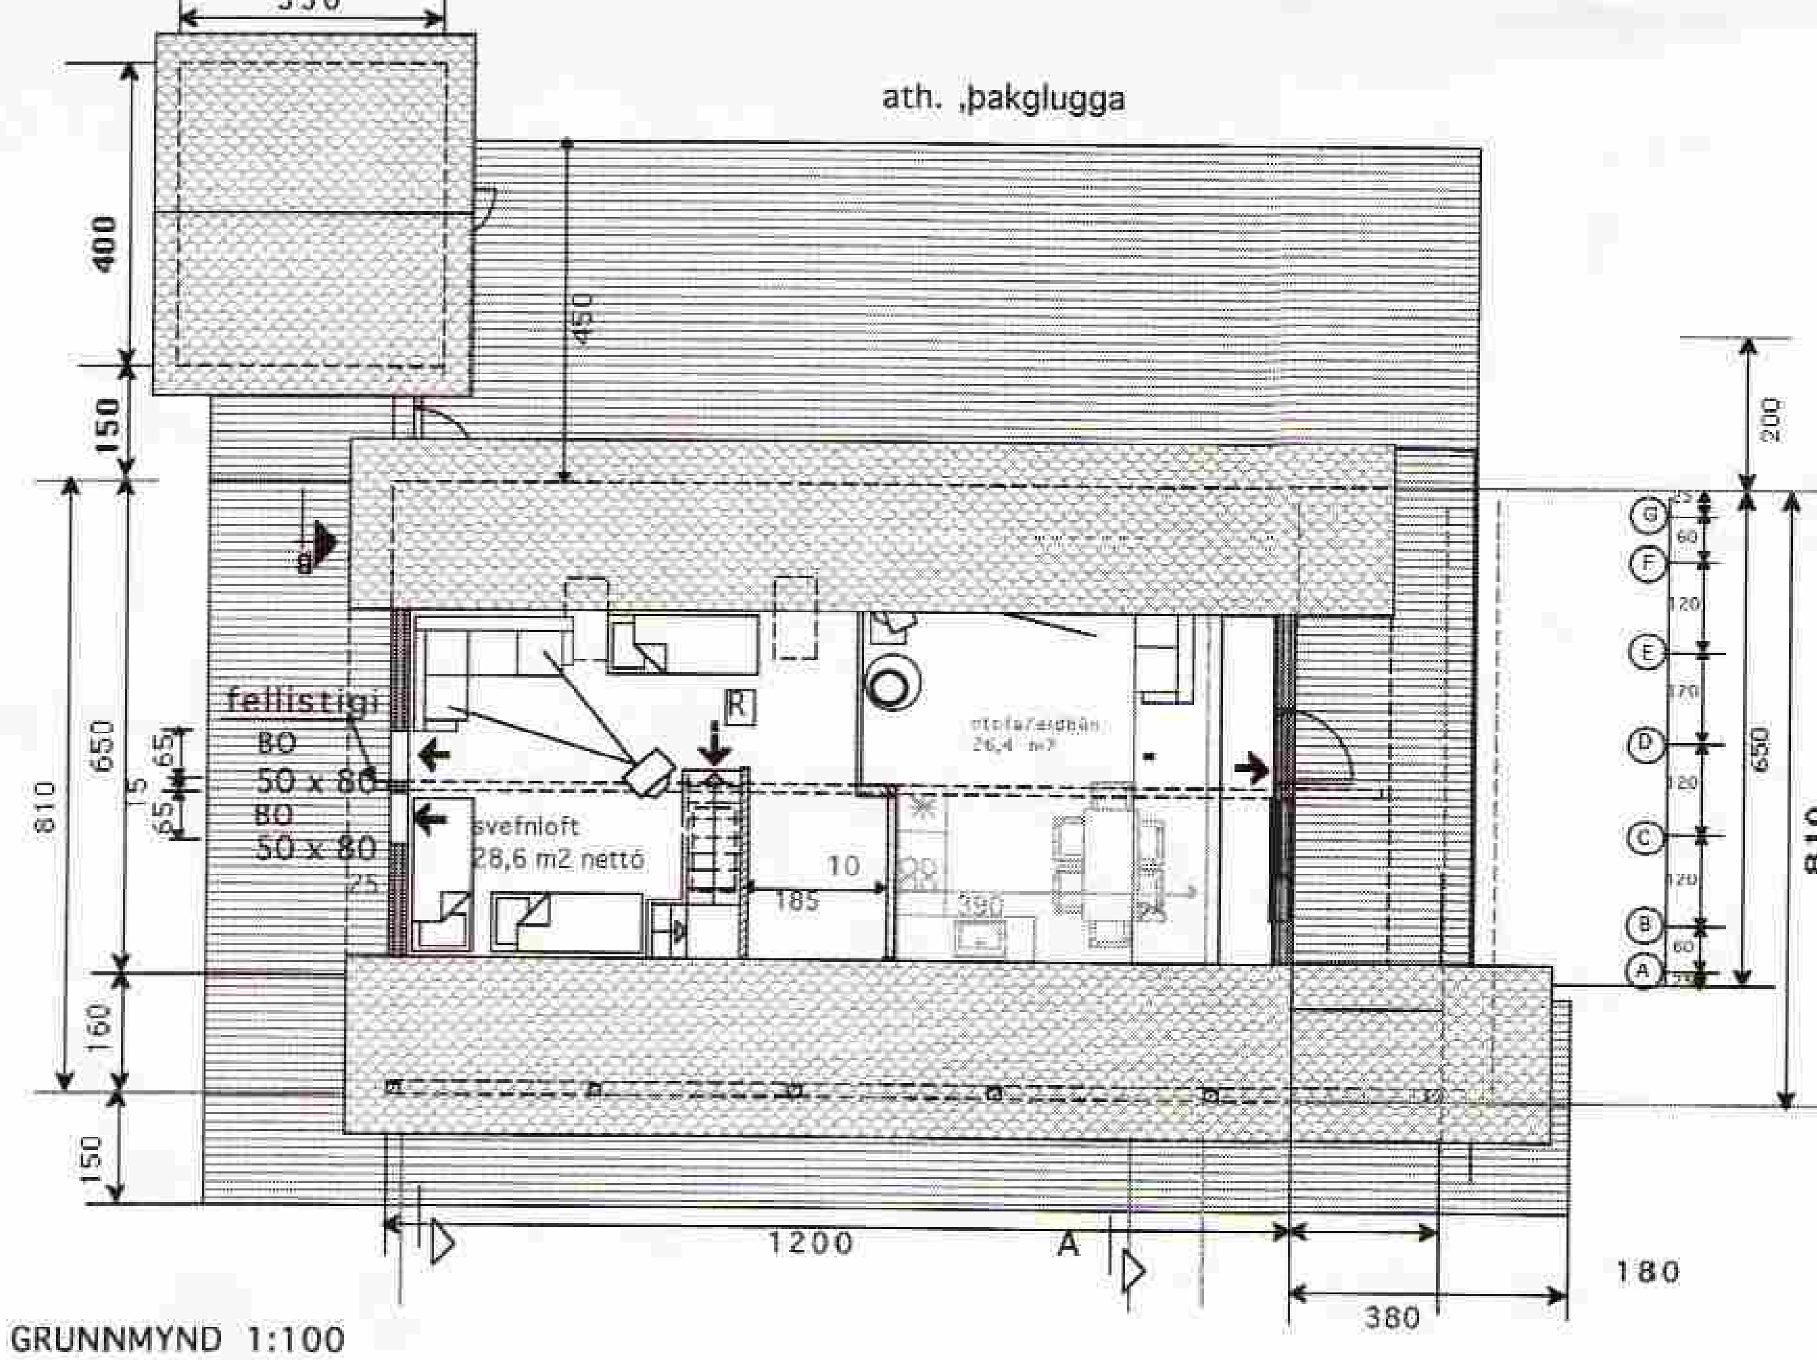

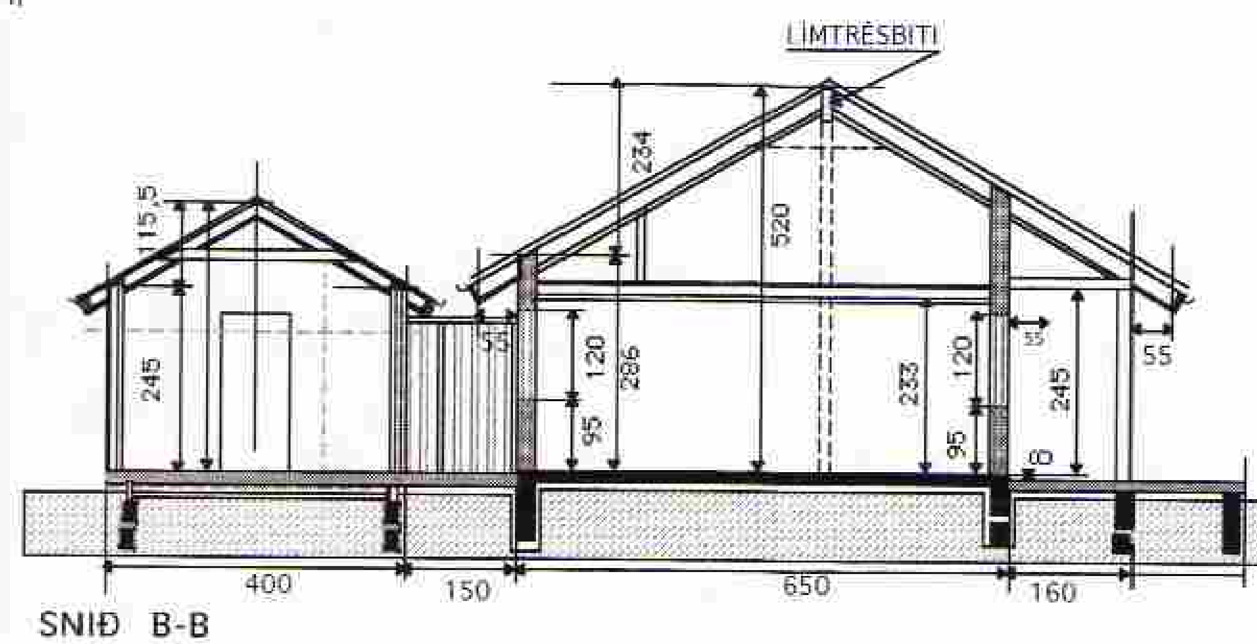

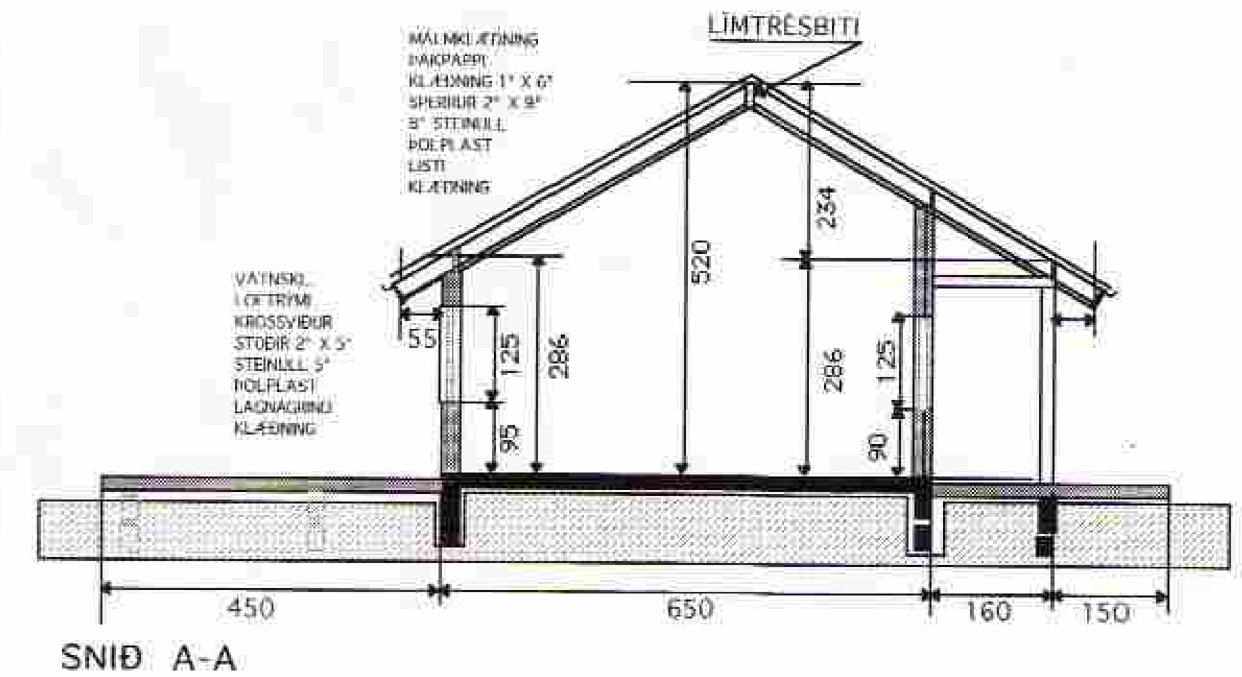

Samþykkt
27 JUNI 2006
Byggingarfulltrúi uppsveita Árnessýslu

BÚSTAÐURINN ER BYGGÐUR UPP AF
TIMBUR GRIND 2" X 5"
EINANGRUN, 5" STEINULL,
KÚPT/LÁRÉTT VATNSKLÆÐNING.
UNDIRSTÖÐUR BÚSTAÐS ERU STEYPTIR SÖKKLAR
OG GÓLFPLATA(VÉLSLÍPUÐ OG STIMPLUÐ)
HITI Í PLÖTU. UNDIRSTÖÐUR GEYMSLU OG PALLA ERU
DREGARAR 2"X 8"GÓLFBITA 2"X 6"
SPERRUR 2" X 8" LÍMTRÉSBIT Í MÆNI ,
EINANGRUN ÞAK 7" STEINULL.,
MÁLMKLÆÐNING Á ÞAKI.
BITAR Í MILLIGÓLFI ERU 2" X 6"
ROTÞRÓ ER 3200 LÍTRAR FRÁ VIÐURK.
FRAML., STAÐSETT MINNST 15 m FRÁ
BÚSTAÐ. SAMKV. HEIBRIGÐISREGLUGERÐ.
GRUNNFLÖTUR BÚSTAÐS BRÚTTÓ 71,5 m2

TEIKNISTOFAN KVARÐI	Verkefni BÚSTAÐUR Á LÓÐ 81 Í LANDI SEIÐISHÓLA SVÆÐI-C GRÍMSNES
	Heiti GRUNNMYNDIR -SKÝRINGAR SNIÐ-
kvarði 1:100 1:1000	verk.nr 200646
dags. 2 JÚNÍ . 2005	dags br.
hönnun G. G.	teikn nr A-1
teikn G. G.	

Hringbraut 17 220 Hafnarfirði
s. 555-2020 fax 555-2021
Gísli G. Gunnarsson BFÍ kt, 020649-2409
www.kvardi.is