

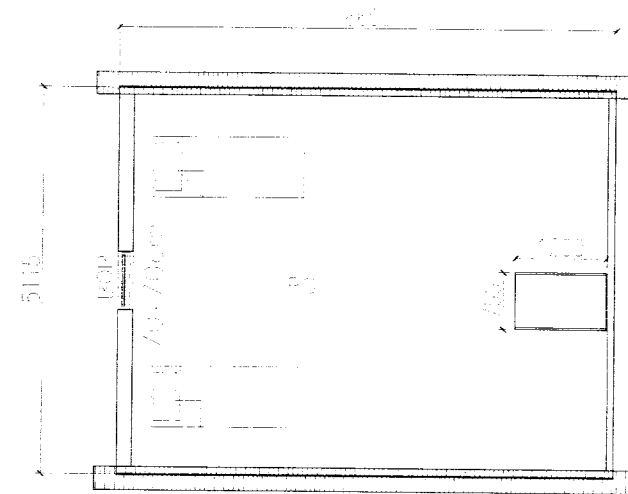
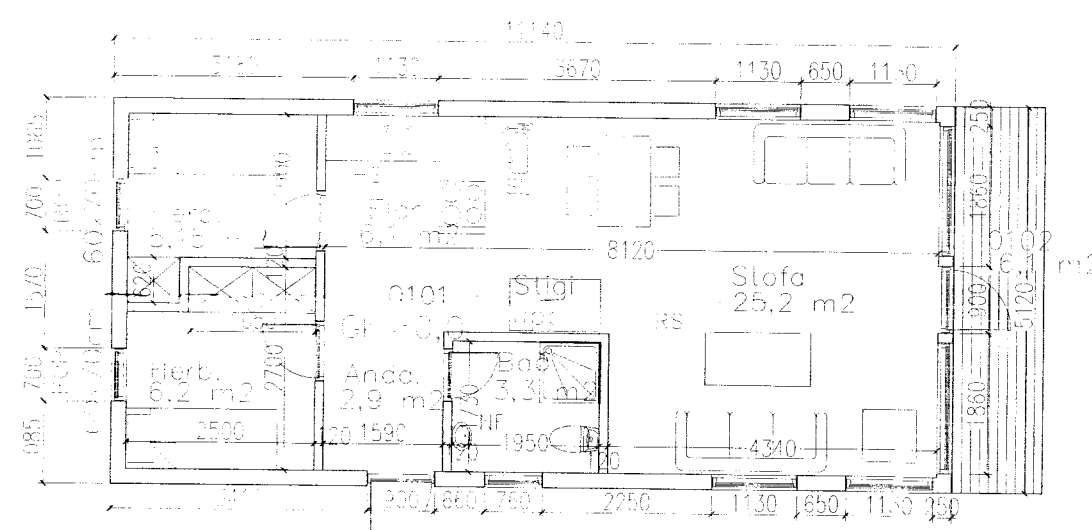


5/11

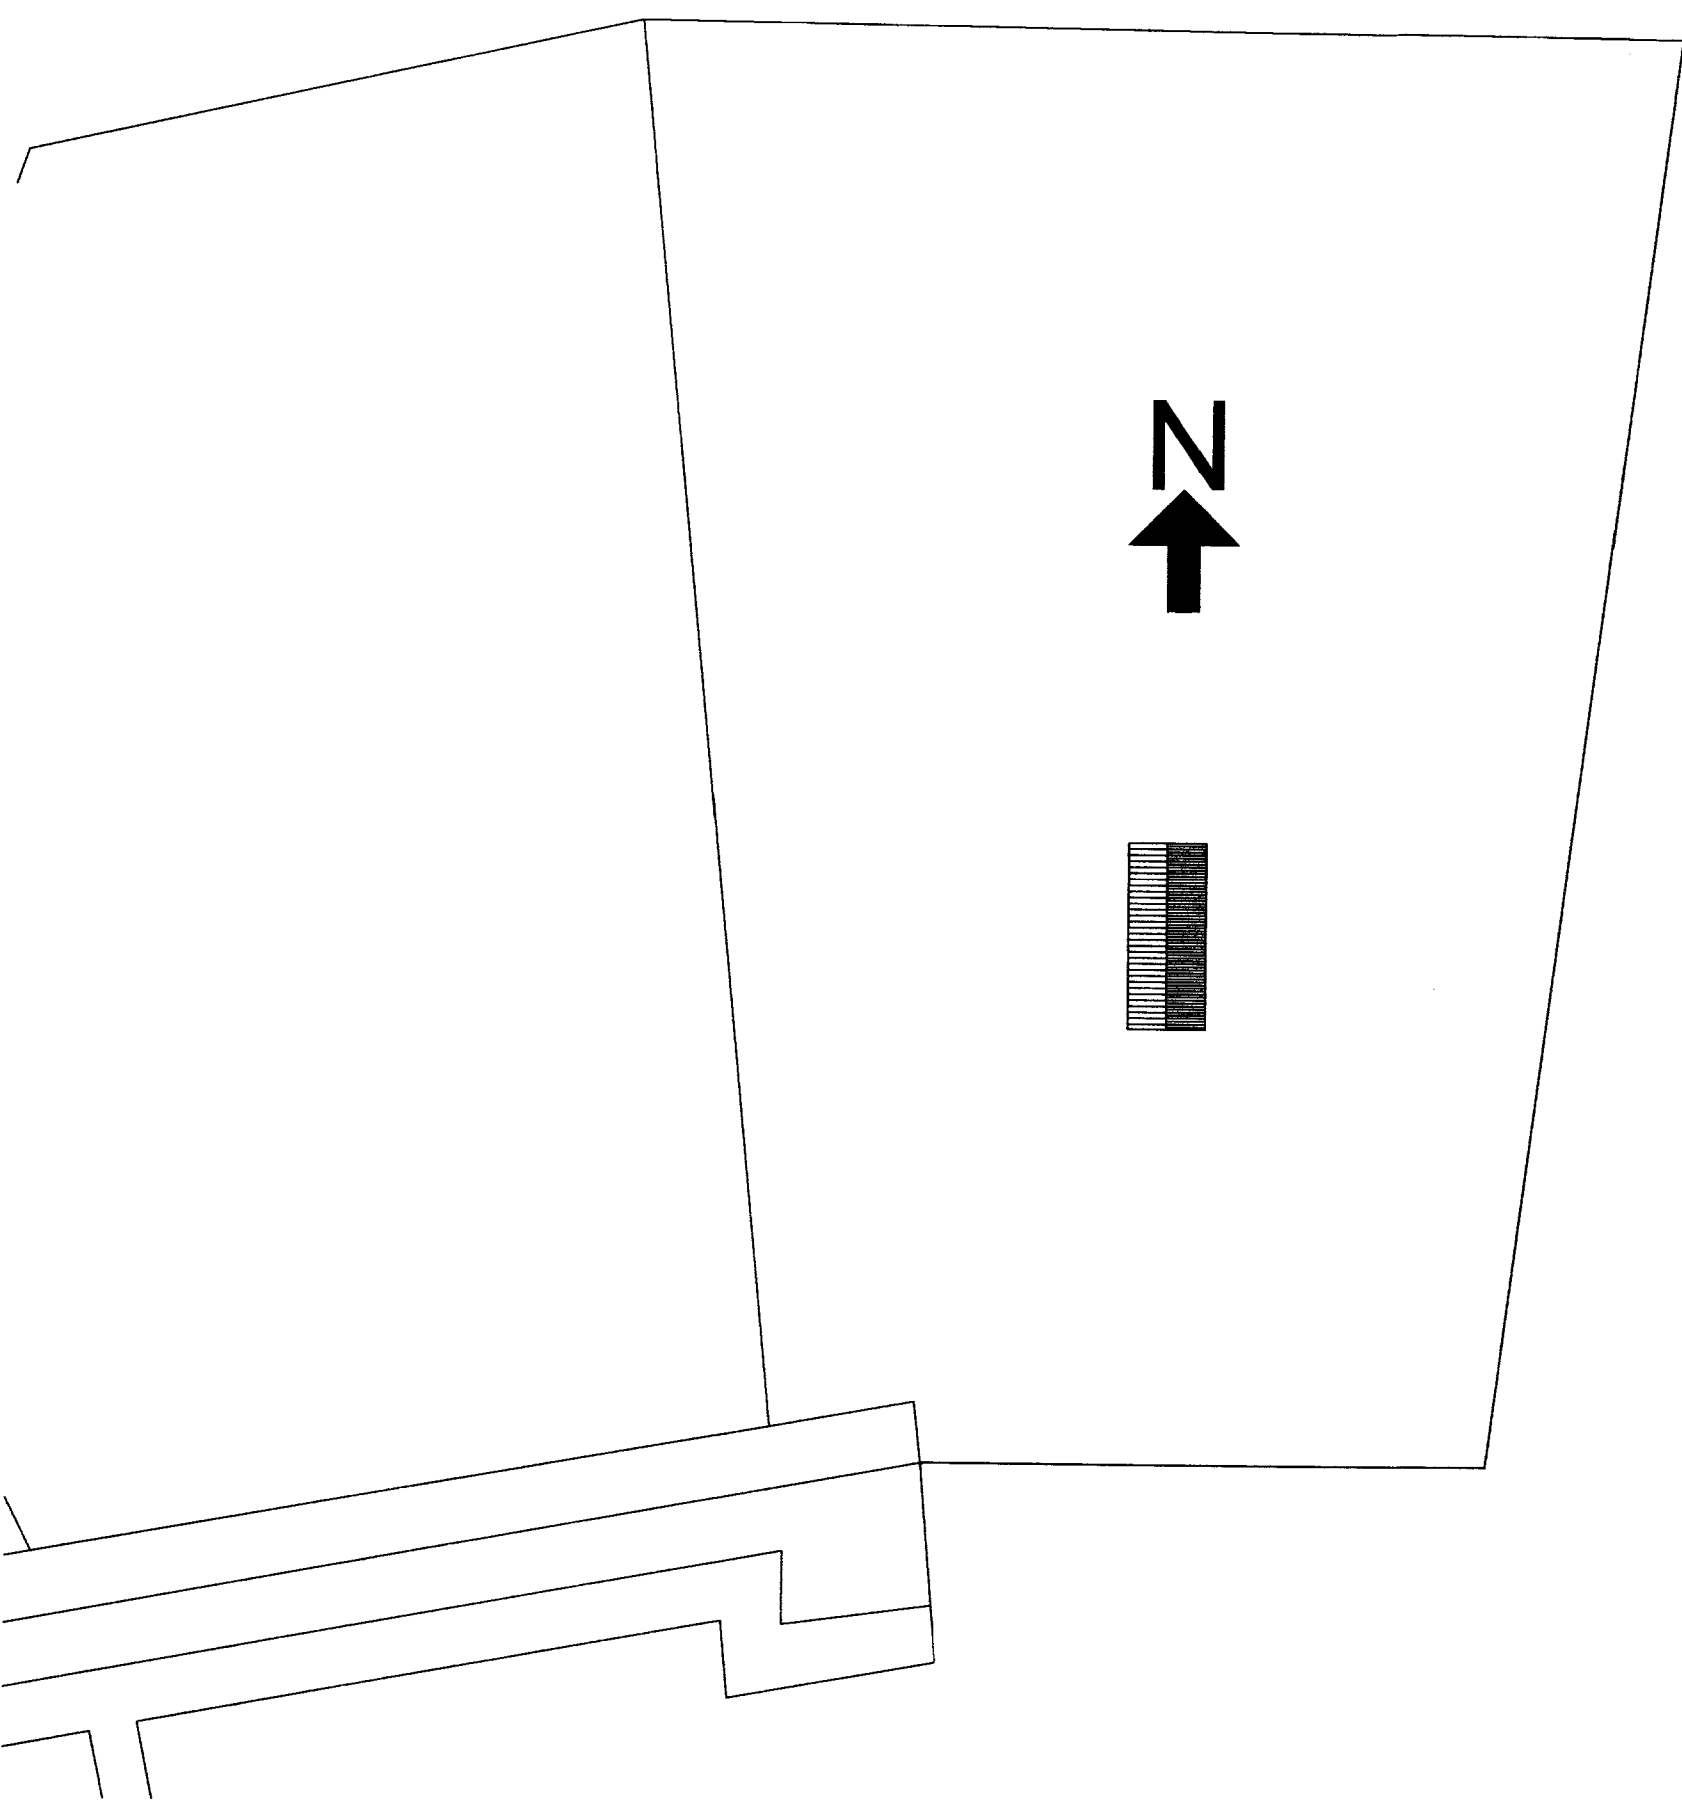

Grunnmynd eiri hæð

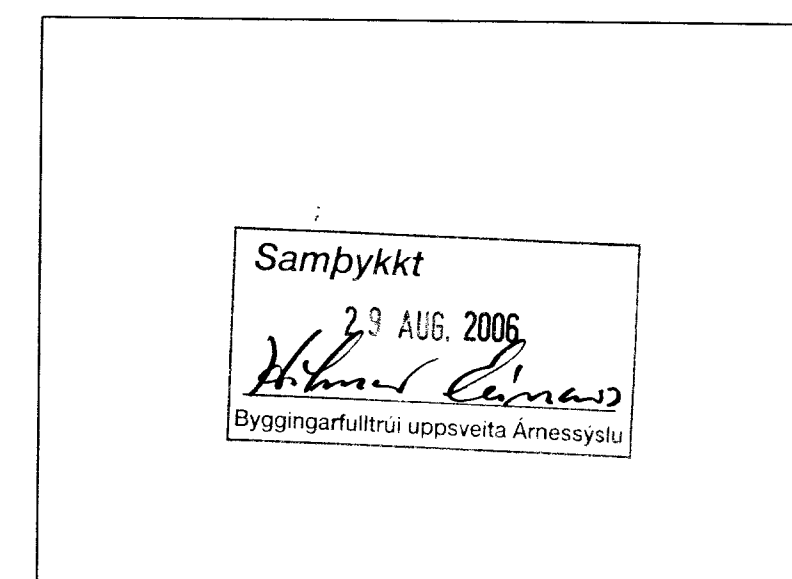

Grunnmynd neðri hæð

SKÝRINGAR

- SL SLÖKKVITÆKI
- RS REYKSKYNJARI
- HS HITASKYNJARI
- LR LOFTRÆSING
- BO BJÖRGUNAROP
- NF CÖLF NIÐURFALL
- WC KLÓSETT

ÖLL MÁL Á TEIKNINGU ERU Í M OG MM.

040344-3309			
TEIKNISTOFA A.V.J.			
Hólmahlíð 4, 101 Reykjavík Símar: 554-0673 og 896-3230			
Aðalsteinn V. Júlíusson Byggingatæknifræðingur M.T.F.Í Stuðlaseli 18, 109 Reykjavík Kf: 040344-3309			
Verkefni: Sumarhús Jóns Þórðarssonar Kertraun, svæði C			
Heiti: Grunnmynd, snið, afstöðumynd			Verk. nr: 04404
			Teikning nr. 1601
Hannað: KMP	Teiknað: BMS	Yfirfarið: AVJ	Dags: 15.7.06
BREYTT 15.7.07			Kvarði: 1:100