




ÚTLIT AUSTUR

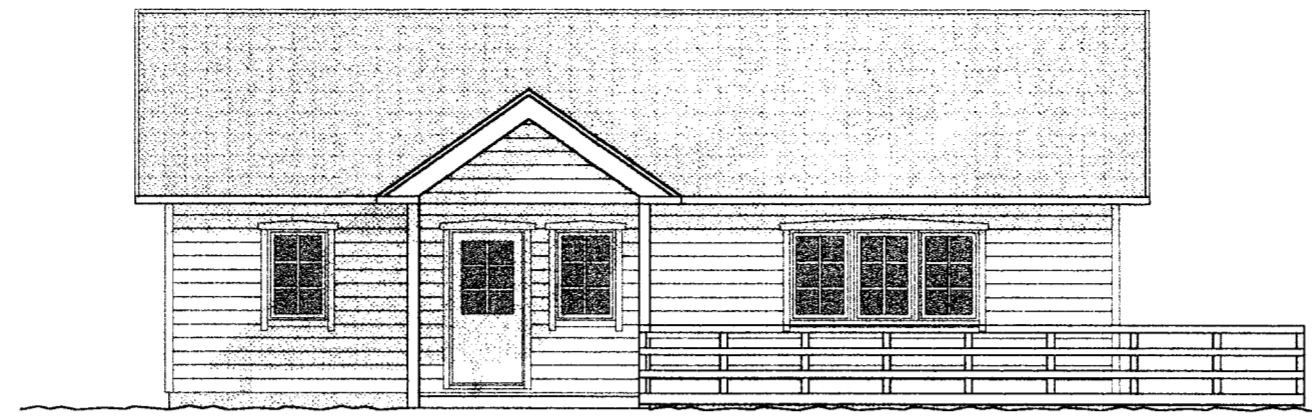


ÚTLIT VESTUR

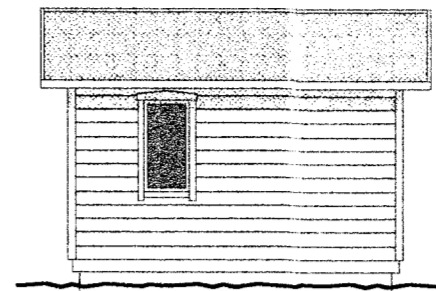


ÚTLIT GEYMSLU - HLIÐ

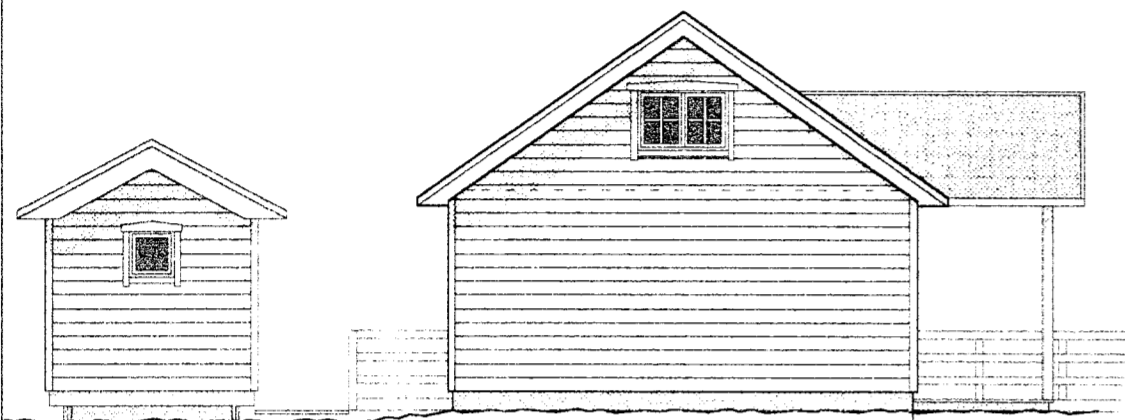


ÚTLIT NORÐUR

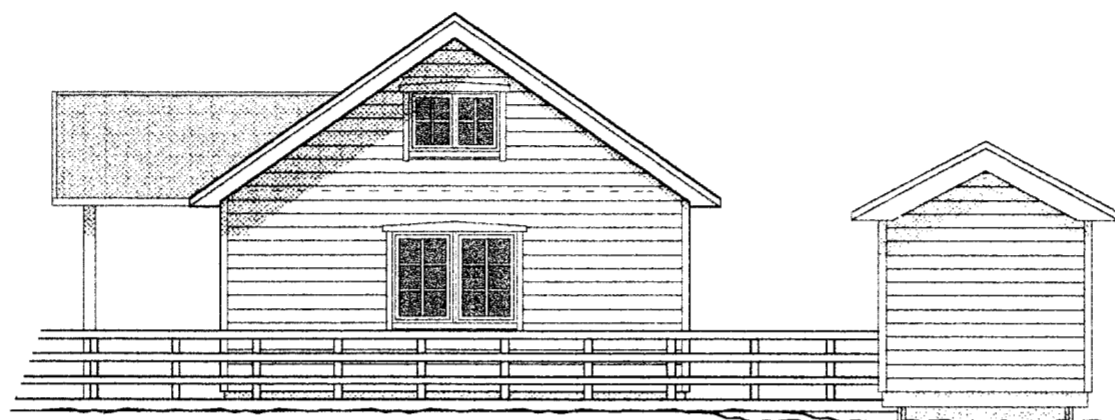


ÚTLIT SUÐUR

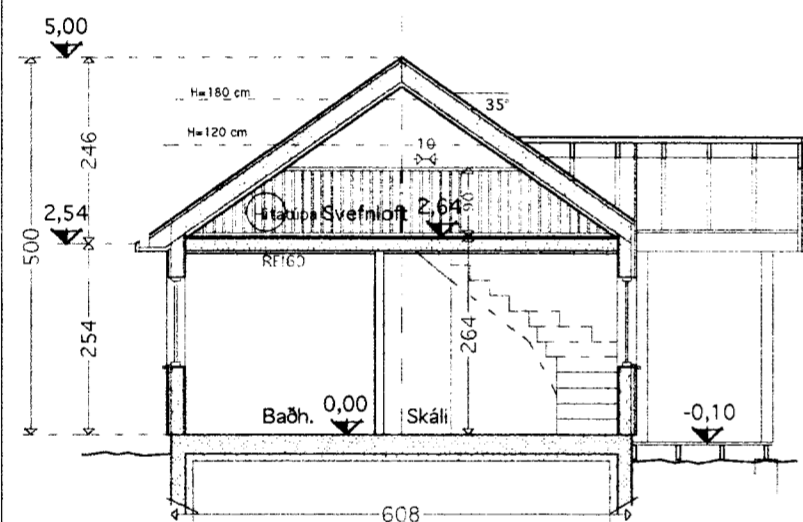

SNEIÐING A-A

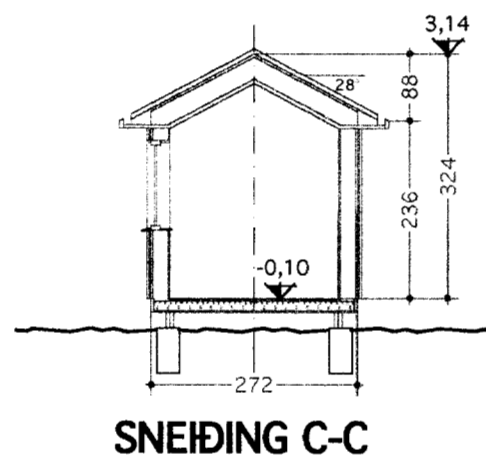

SNEIÐING C-C

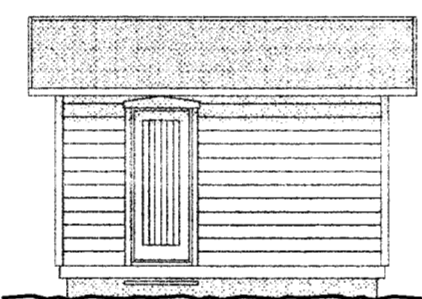

HLIÐ

Furupanell á veggjum í stofu og borðstofu
Aðrir veggir klæddir með gífsplötum -
ath í baðherbergi og þvottaherbergi eru vatnsheldar gífsplötur.
Öll hallandi loft klædd með panel. Lárétt loft klædd gífsplötum.
Parkett á gólfi stofu, borðstofu og herbergjum.
Flisar á gólfum baðherbergis og þvottar.
Furugólfborð eru á gólf svefnlofts.

Lýsing:

Húsið er innflutt einingahús úr timbri frá Svipjóð.
Það er byggt á steyptri plötu.
Útveggir einangraðir með 170 mm steinull
og klæddir með láréttri bjálkaklæðingu - litur brúnn.
Einnig eru gluggar brúnir.

Þakið er einangrað með 240 mm steinull
klætt með stölluðu þakstáli, í grænum, rauðum eða svörtum lit.
Pallar eru úr gagnvörðu timbri.

Í gluggum er þrefalt gler.
Upphitun er með ofnum og gólfgeislum.


Grunnflötur hússins er 78,1 m².
Svefnloft 33,5 m²

Rúmmálið er 195,3 m³
Pallar eru samtals 78,4 m²
Lóðin er 5.038 m²


Á lóðinni er stakt geymsluhús sem er 12,0 m²
og 33,6 m³.
Það er byggt á sama hátt og aðalhúsið, en er óeinangrað og
er með timburgólf á dregurum.

1500 lítra rotþró ásamt 15-20 m siturlögn er við
húsið.

Breyting 06.02. '06
Ýmsar lagfæringar á teikningum,
án breytinga á rúmmáli eða flatarmáli húsanna.

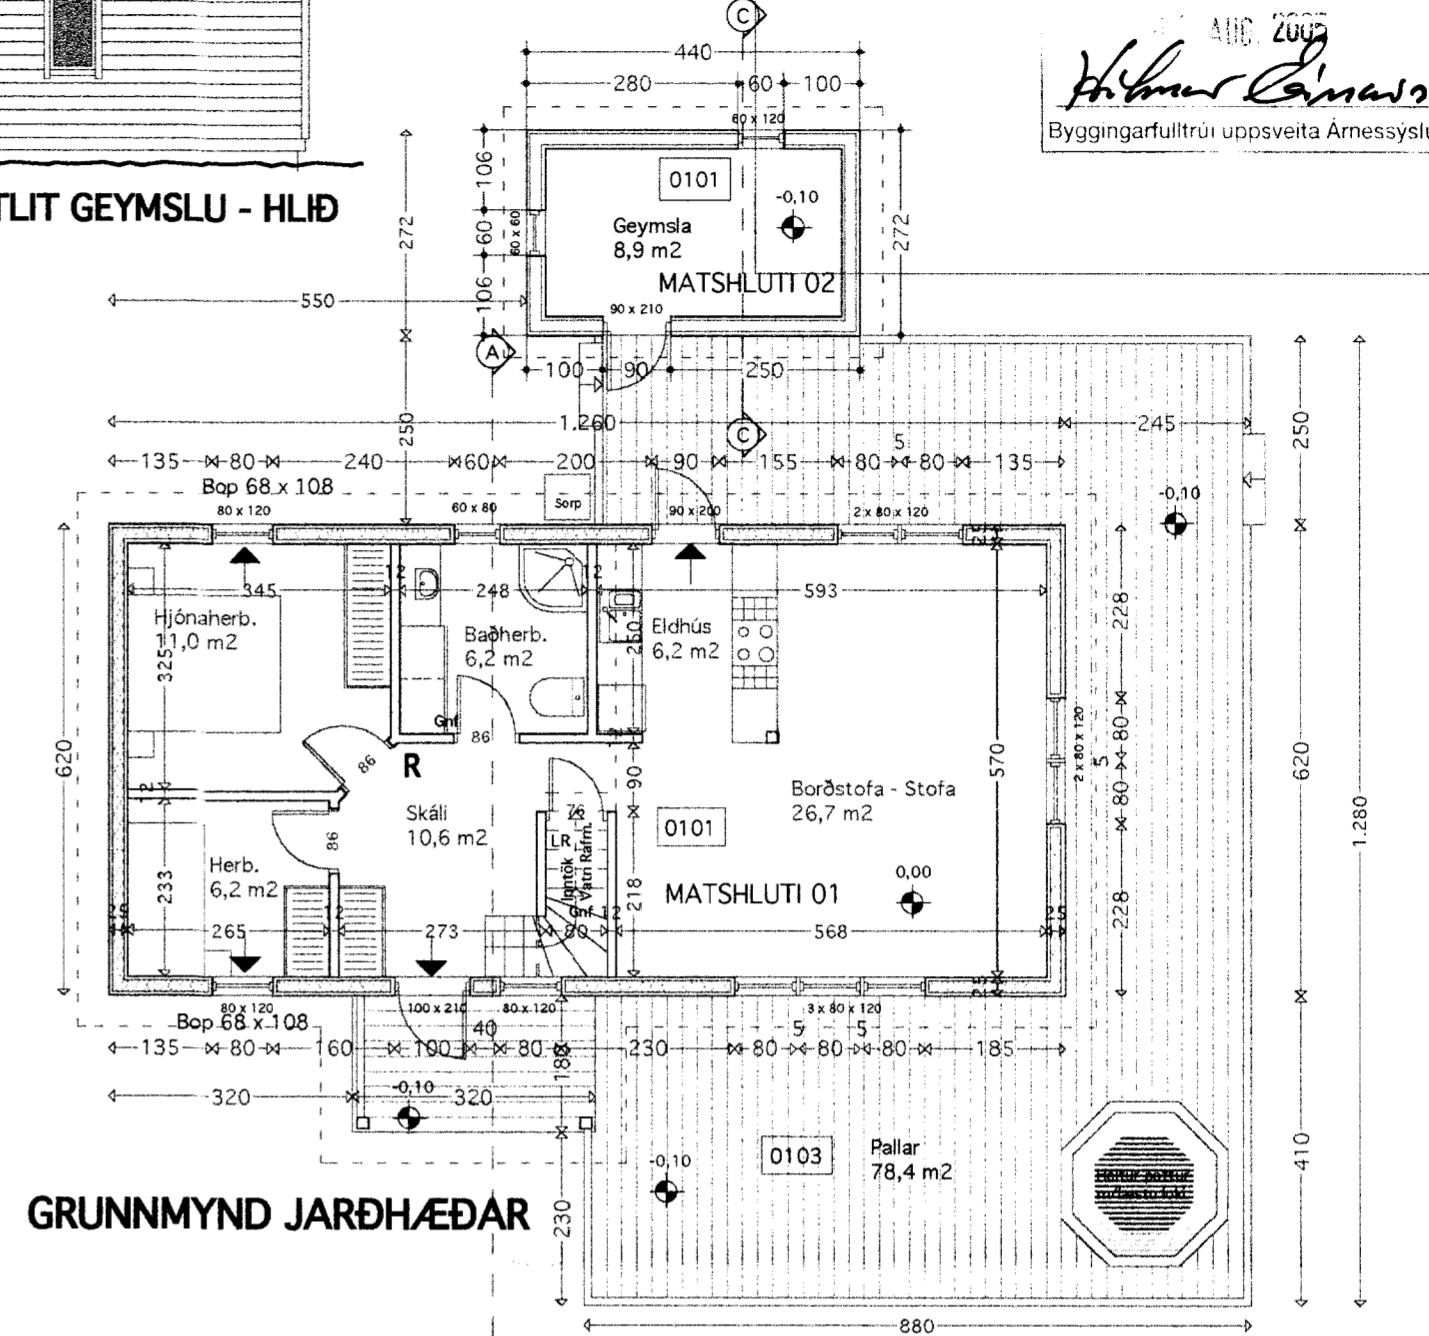


GRUNNMYND JARÐHÆÐAR

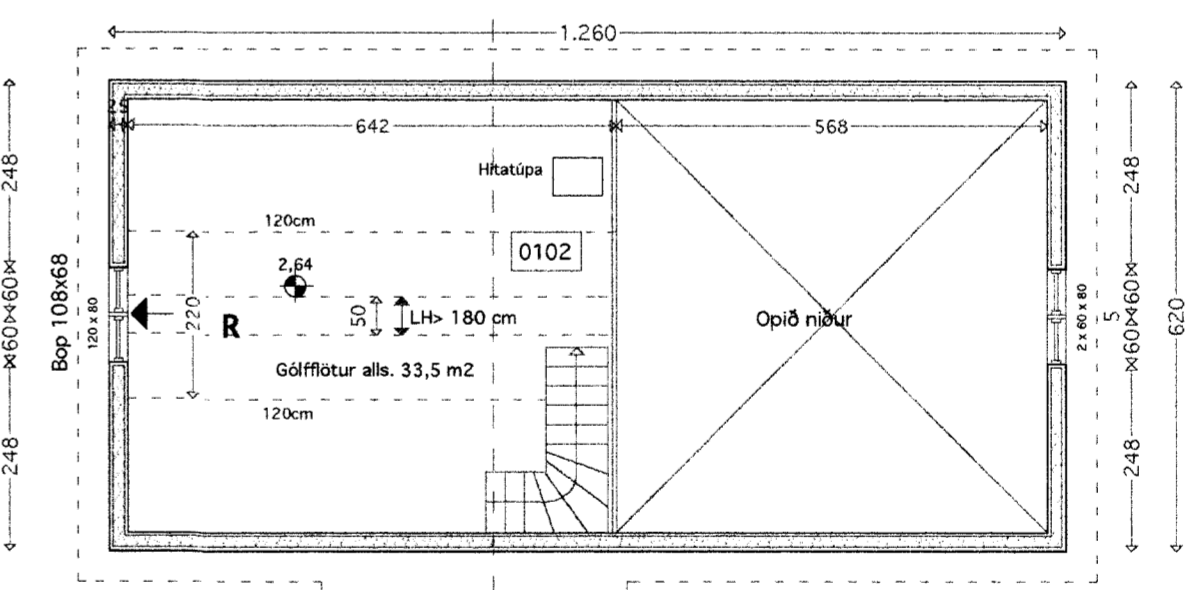

GRUNNMYND SVEFNLOFTS

Samþykkt
AUG 2005
Hilmar Simonsen
Byggingarfulltrúi uppsveita Árnessýslu

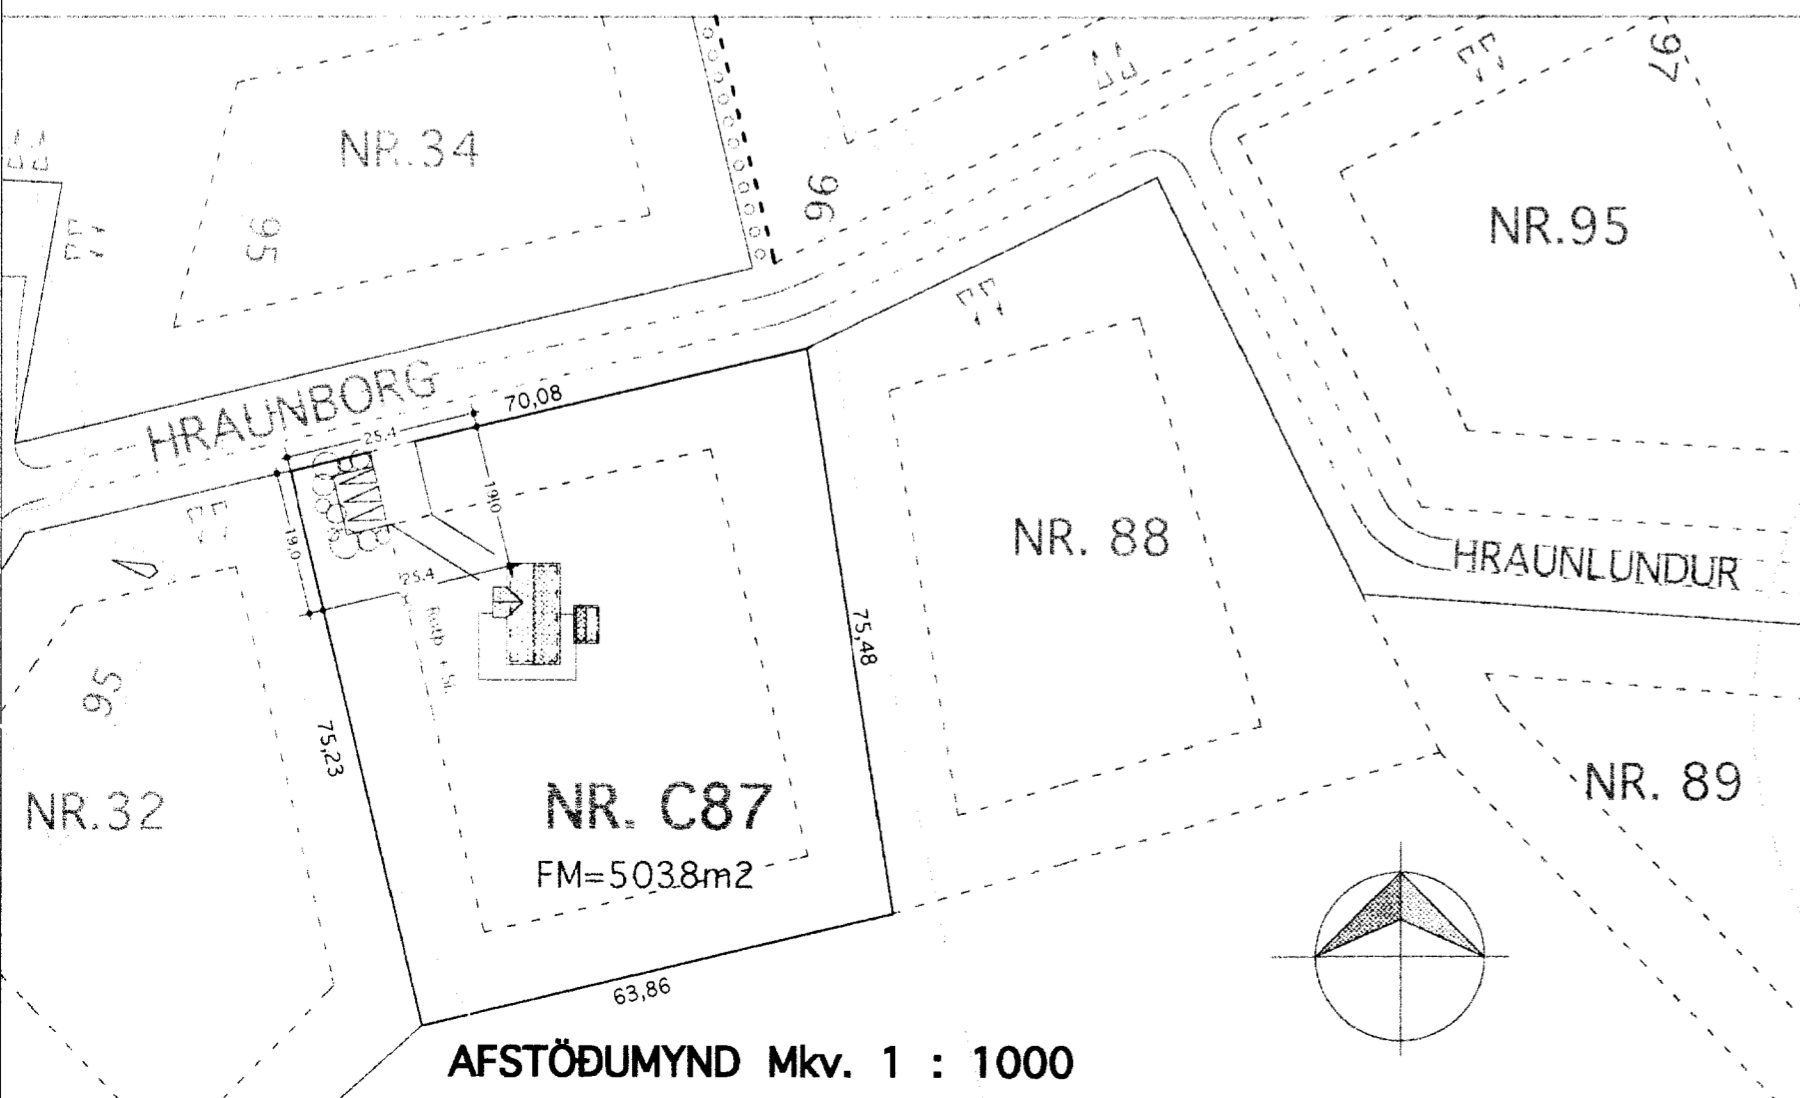

AFSTÖÐUMYND Mkv. 1 : 1000

Leiðrétting 05.08. '05
Einangrun útvegga er 170 mm steinull, en ekki 120mm

Heitur pottur er með læsanlegu loki
og skal standa 40cm upp fyrir pall
Rotþró og Siturlögn.
Flóttaleið
BO Björgunarp
R Reykskjarni

VINNUSTOFA
KÓPAVOGI

SÍMI & FAX (354) 554 0115

VESTURVÖR 9
vifilark@simnet.is

VÍFILL MAGNÚSSON ARK. 171238-4639 HALLA HANNESDÓTTIR TT. 220851-7889

HEITI Frístundahús í Kerhrauni - Grímsnesi - Lóð nr. C87
EIGN Ægisauður ehf.
TEIKN Grunnmynd - Sneiðingar - Útlit - Afstöðumynd
Mkv. 1 : 100
DAGS. 27.07.'05
TEIKN. HH. VM.
SAMP.
BREYTT. 06.02.'06
87-01