



Skráningartafla: Kerhraun 97C				Skrásetjari: Sigurður Hafsteinsson													
Landnúmer: 174722				Kennitala: 030859-7749													
Matshlutanúmer: 01				Útgáfa: 4.01t Dags: 9.7.2013													
Uppskipting og lýsing				Stærðir													
D0 Lokun	D1 Rými hæð-röð	D2 Notkun texti	D3 Höfuð- flokkun	D4 Eignar- haki	D5 Botnflötur m²	D5M Mikilflötur m²	D6 Sigar m²	D7 Op m²	D8 Brúttóflötur m²	D9 Brúttóflötur sh < 1.8	D10a Salarhæð mm	D10b Salarhæð max	D11 Brúttó rúmmál m³	D12 Nettóflötur m²	D16 Birt flatarmál m²	Rekental skotarúmmál	D17 Skpta- rúmmál m³
Matshluti					170.7	0.0	2.4	2.8	122.0	0.0			546.0	104.2	122.0		337.968
Botn													17.4				
A	00	kjallari			83.8	0.0	2.4	0.0	37.9	0.0			226.3	31.6	37.9		
A	0001	Tómstunda-áðsáða	N	0101	37.9				37.9				226.3	31.6	37.9		
A	0002	Lagnarymi	V	0101	45.9						2.70	2.70	102.3	31.6	37.9	2.70	85.320
A	01	1. hæð			86.9	0.0	0.0	2.8	84.1	0.0			302.3	72.6	84.1		
A	0101	Sumarhús	N	0101	86.9			2.8	84.1		2.85	4.05	302.3	72.6	84.1	3.48	252.648
Athugasemdir																	
Sameignir sumra																	
Eignarhald																	
	Eignar- hald	Notkun texti	Birt flatarmál m²	Skipta rúmmál Séregn m³	Séregn og sameign m³												
	0101	Sumarhús	122.0	337.968	337.968												
	Alls		122.0	337.968	337.968												

Skráningartafla: Kerhraun 97C				Skrásetjari: Sigurður Hafsteinsson			
Landnúmer: 174722				Kennitala: 030859-7749			
Matshlutanúmer: 01				Útgáfa: 4.01t Dags: 9.7.2013			
Botnplata		Hjúpflötur		Pak		Pakgluggar og bekk	
Botnplata m²	blotnplata m²	Uvveggr m²	Bar af Glugga- og dýraop m²	Pak m²	Bar af Pakgluggar og bekk m²		
Matshluti	17,4	86,8	260,9	31,4	131,0	0,0	
Yfirlit							
	Innan hæða		Utan hæða		Alls		
	A	A	B	C			
Botnflötur / m²	124,8	45,9			170,7		
Brúttóflötur / m²	122,0				122,0		
Brúttórúmmál / m³	422,0	123,9			546,0		
Nettóflötur / m²	104,2				104,2		
Birt flatarmál / m²	122,0				122,0		
Skiptarúmmál / m³	337,968				337,968		

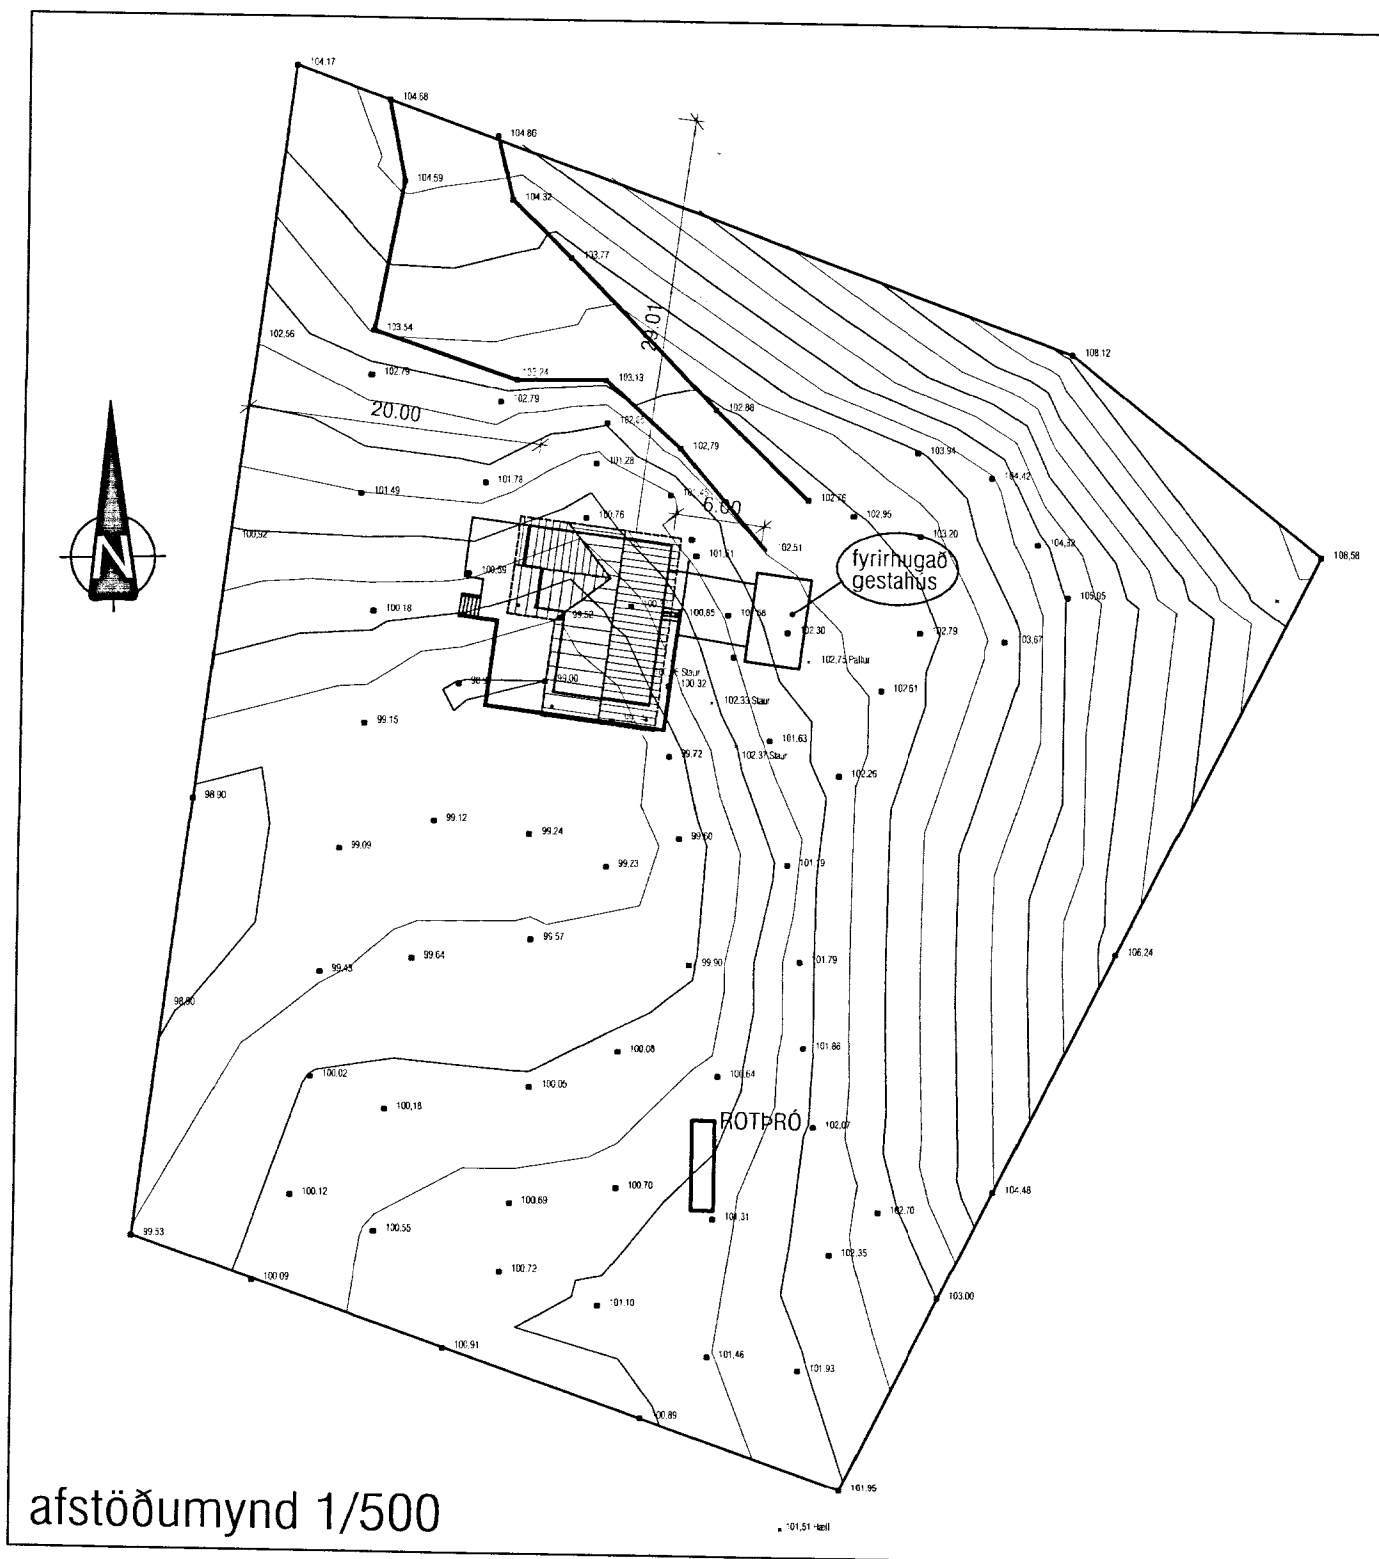

afstöðumynd 1/500

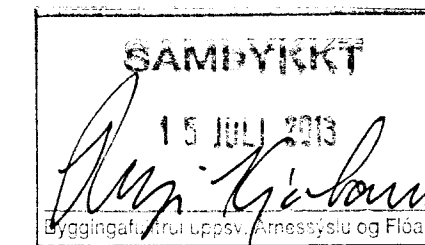

Landnúmer : 174722, Staðgreinir : 46350970

BYGGINGARLÝSING:

Byggingin er einnar hæðar timburhús á steyptum kjallara. Pak er hefðandi söðulpak. Sökkjar, botnplata og kjallaraveggir eru steinsteyptir.

Rotþró: 1500 lítra þriggja hófa rotþró, Ø:1000 mm, L: 2400 mm, viðurkennd af Hollustuvernd ríkisins. Sjá staðsetningu rotþróar á afstöðumynd.

Hiti: Gert er ráð fyrir hitaveitu í húsinu og hitakerfi verður hefðandi ofnakerfi.

Gólfefni: Gólfllisar og parket.

Veggir 1. hæðar:
Burdargrind: 45 x 145 mm alhefluð fura c/c 600 mm.
Einangrun: 6" steinull, þéttull.
Gustlokun: 12 mm krossviður.
Utanhússklæðning: Lárétt timburklæðning, valin í samráði við aðal-hönnuð.

Pak:
Sperrur: 45x225 mm c/c 600 mm eða sambærilegt.
Loftaklæðning að innan: T.d. gífsplötur eða panill.
Rakavörn: Polplast 0,2 mm.
Einangrun: 8" steinull.
Pakklæðning: 22 mm rakabollinn krossviður.
Pakpappi og báru-járn á hallandi pak.

Eldvarnir:
Allar klæðningar eru í flokki 2.
Björgunarp skulu vera í svefnherbergjum.
Slökkvitæki, reykskynjari og eldteppi skal vera í húsinu.

Tákn:
SL: Slökkvitæki.
R: Reykskynjari.
BO: Björgunarp skv. gr.159 í byggingarreglugerð.
ET: Eldteppi.
GN: Gólfniðurfall
R: Rotþró

Eldstæði:
Varðandi frágang á eldstæði og reyksháf er vísað til 192. OG 193. gr BYGGINGAREGLUGERÐAR.
Einnig er vísað til leiðbeininga Mannvirkjastofnunar um eldstæði.

LEYFILEGAR KÓLNUNARTÖLUR BYGGINGARHLUTA ERU:

PAK	0,2 W/m² K (t.d. 200 mm steinull)
VEGGIR	0,4 W/m² K (t.d. 100 mm steinull)
GÓLF Á Fyllingu	0,3 W/m² K (t.d. 75 mm polystyren)
GLUGGAR, vegið meðaltal	2,0 W/m² K (t.d. tvöfalt K-gler)
HURÐIR	3,0 W/m² K

u80

VEKTOR
-hönnun og ráðgjöf-
Hamraborg 11, 200 Kóp. s: 554-6650 / 897-5363

Sigurður Hafsteinsson
byggingateknifréðingur
Kl. 030859-7749
email: sigurdur@vektor.is

Teikn. nr. _____
Samþykkt _____
Dags. _____

KERHRAUN 97C

AFSTÖÐUMYND, BYGGINGARLÝSING
OG SKRÁNINGARTAFLA

Hannað SH Teiknað SH
Dagsetning 09.07.2013 Verk nr. _____ Mælikvarði 1/500 Teikn. nr. A-01