


SAMBYKKI
 13 JULÍ 2013
Sigurður Hafsteinsson
 Byggingatekniræðingur, Annarsýslu og Flóahfr.

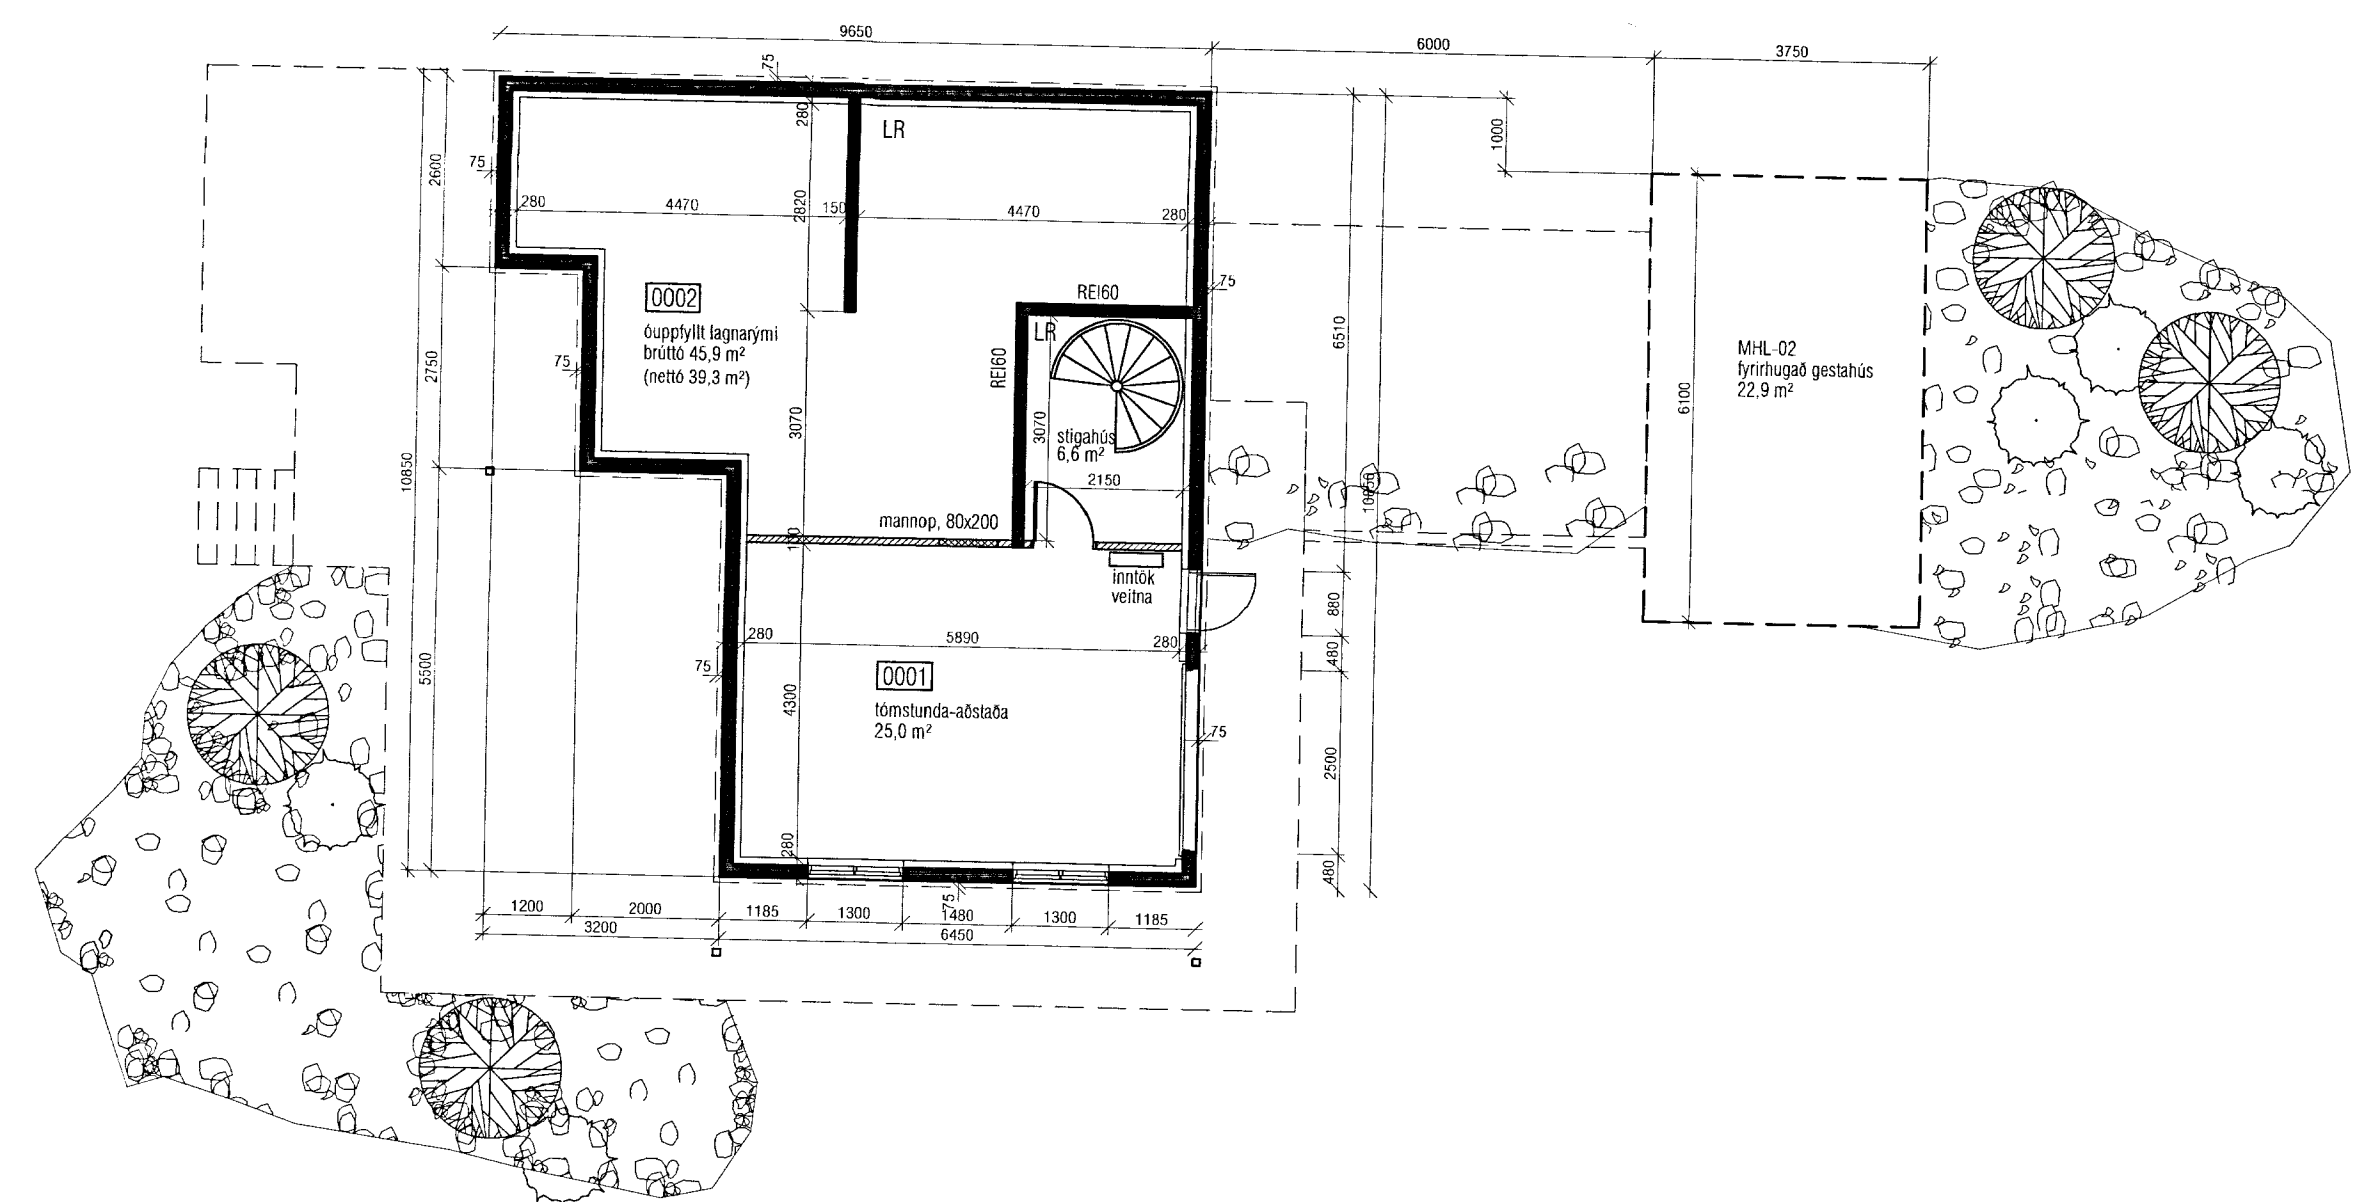

VEKTOR
 -hönnun og ráðgjöf -
 Hamraborg 11, 200 Kóp., s: 554-6650 / 897-5363

Sigurður Hafsteinsson
 byggingatekniræðingur
 Kt. 030859-7749
 email: sigurdur@vektor.is

Teikn. nr. _____
 Samþykkt _____

KERHRAUN 97C
GRUNNMYNDIR HÚSS
1. OG KJALLARI

Hannað SH Teiknað SH
 Dagsetning 09.07.2013 Vork nr. _____ Málkvarði 1/100 Teikn. nr. A-02