



SAMÞYKKT
 15 JULÍ 2013
Ragn Gíslam
 Byggingaálitari uppsýr, Árnassýslu og Flóahær.




SUÐUR

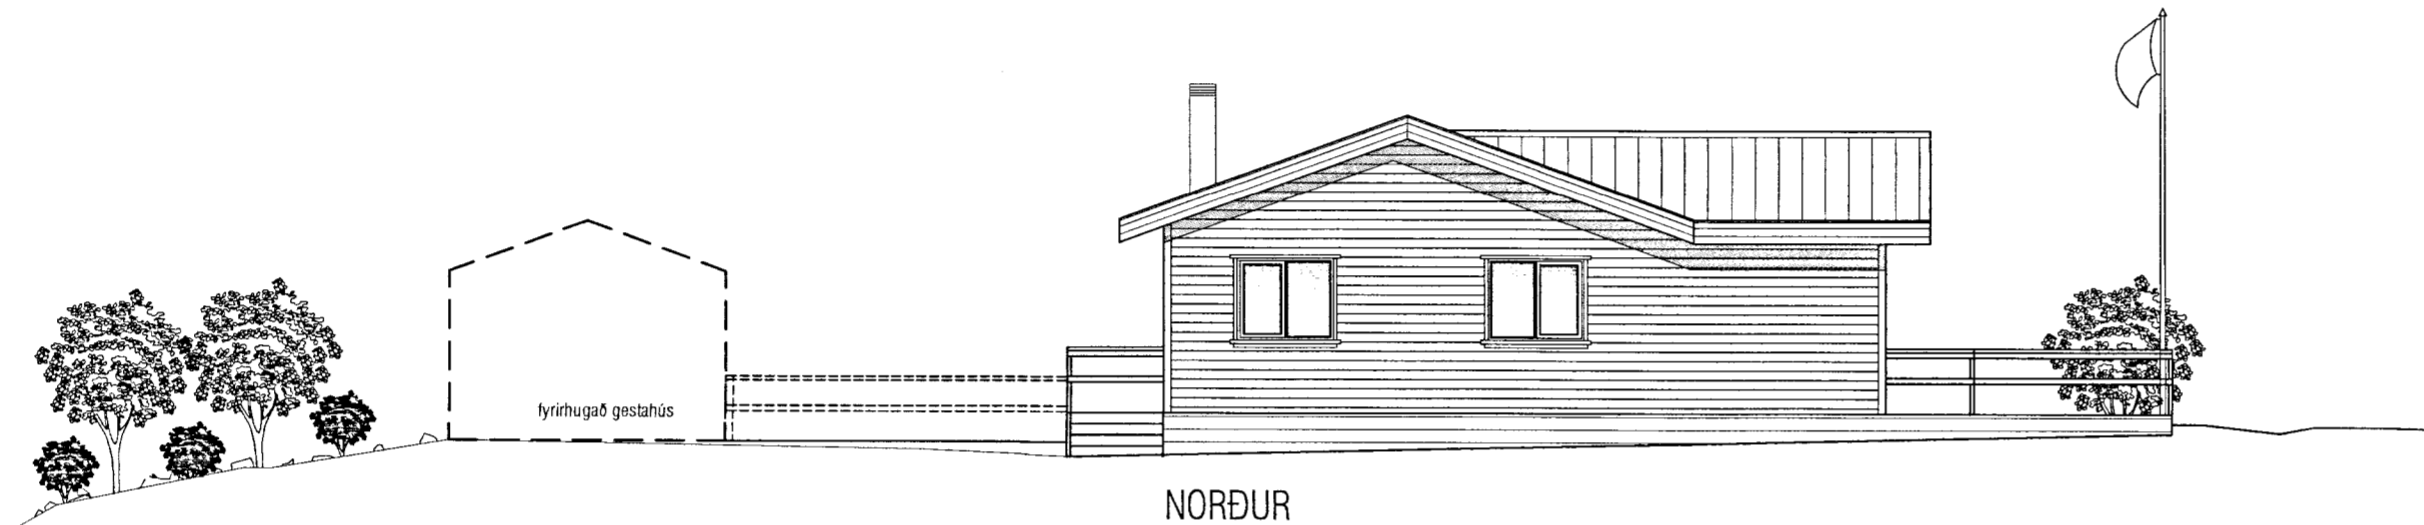


NORÐUR

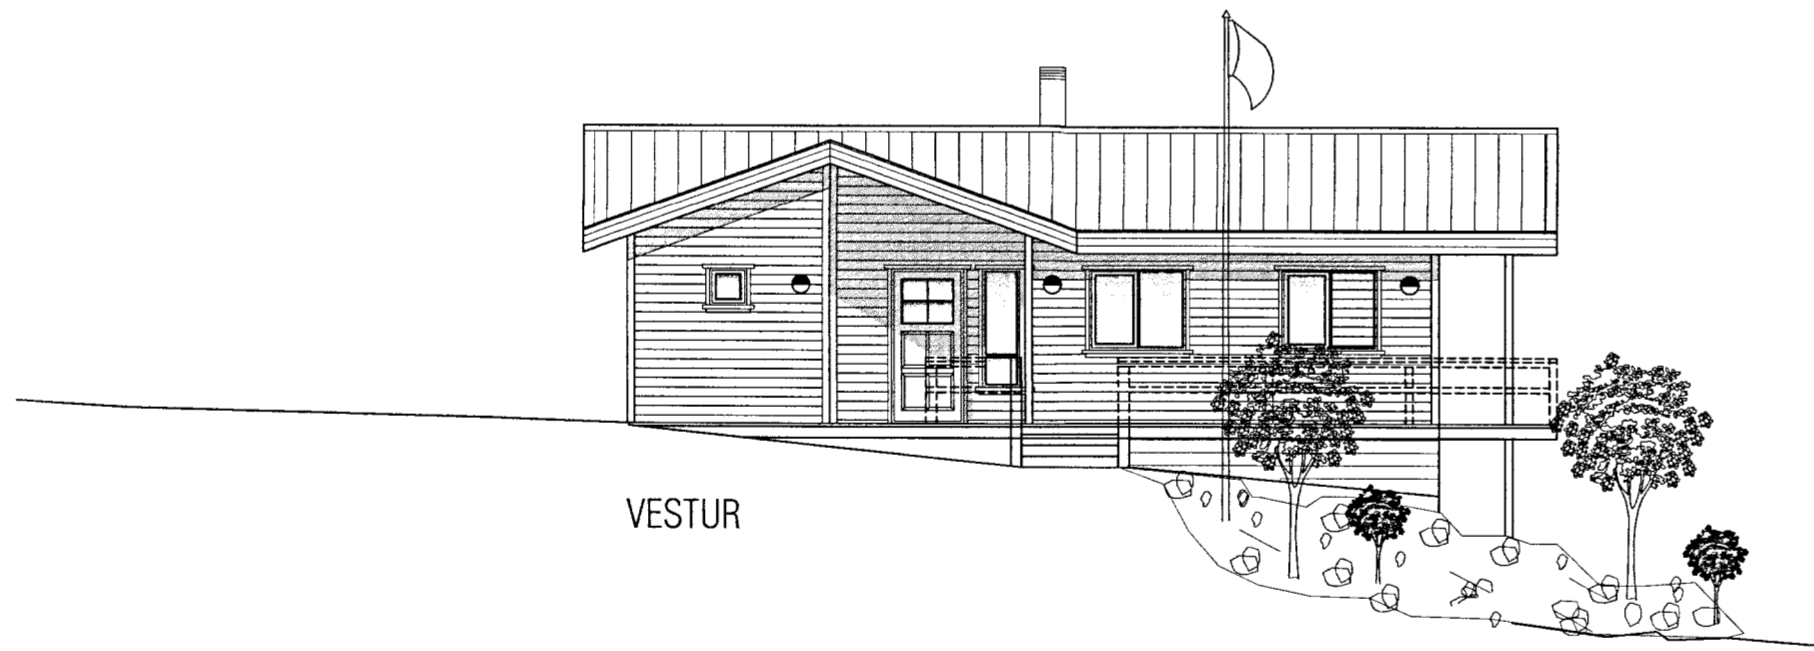

VESTUR

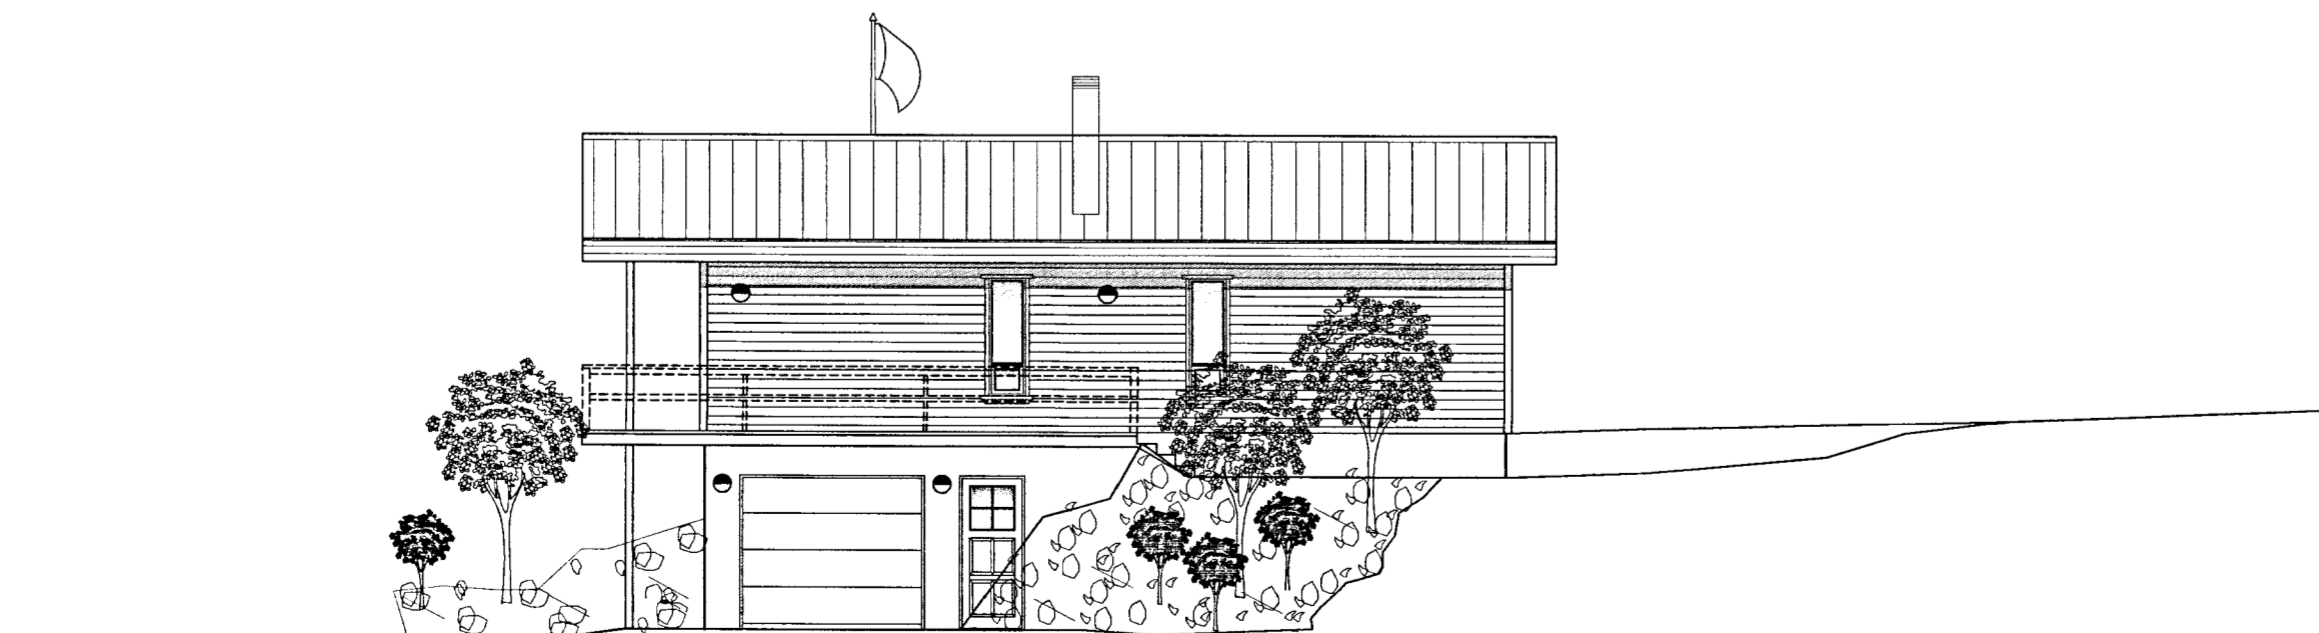

AUSTUR

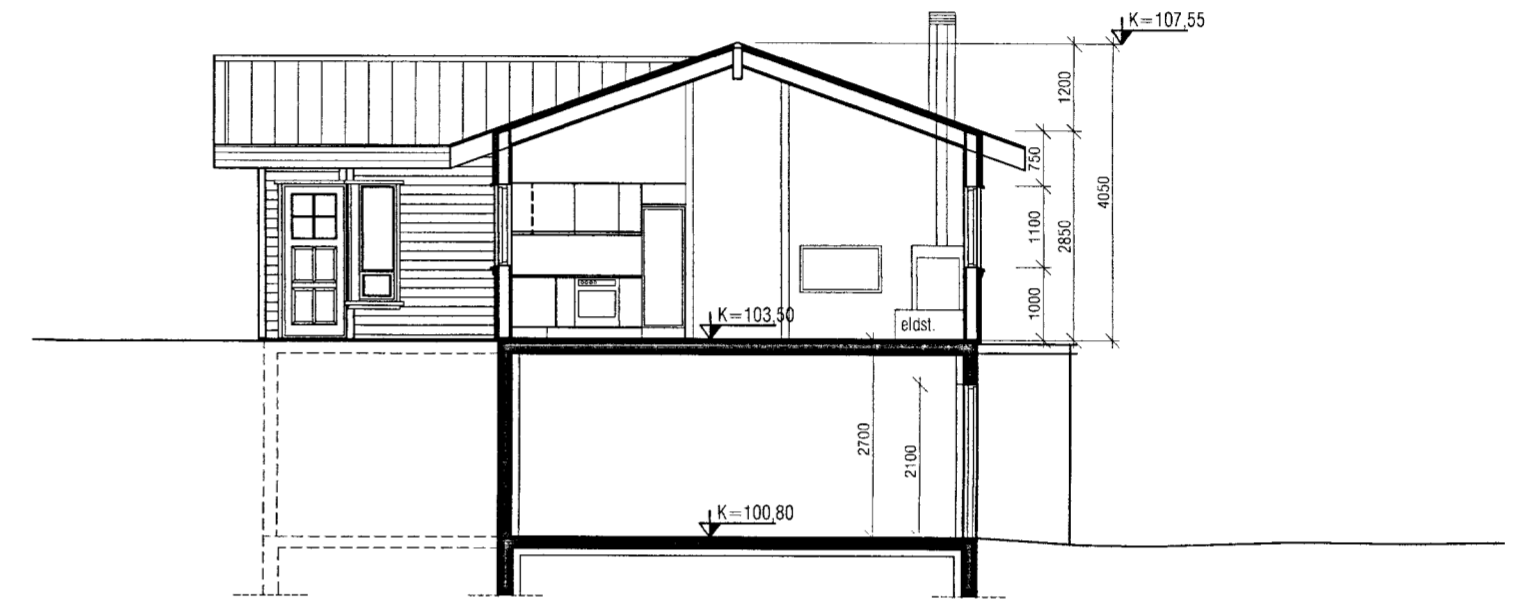

SNÍÐ A-A



VEKTOR
 - hönnun og ráðgjöf -
 Hamraborg 11, 200 Kóp, s: 554-6650 / 897-5363

Sigurður Halsteinnsson
 byggingateknifráeðingur
 Kt. 030659-7749
 email: sigurdur@vektor.is

KERHRAUN 97C

ÚTLIT HÚSS
 OG SNEIÐINGAR

Teikn. nr. *Sig*
 Samþykkt

Br. Dags.

Hannað SH	Teiknað SH
Dagsetning 09.07.2013	Verk nr. Mælikvarði 1/100
	Teikn. nr. A-03