



1.



1.

1.

1.

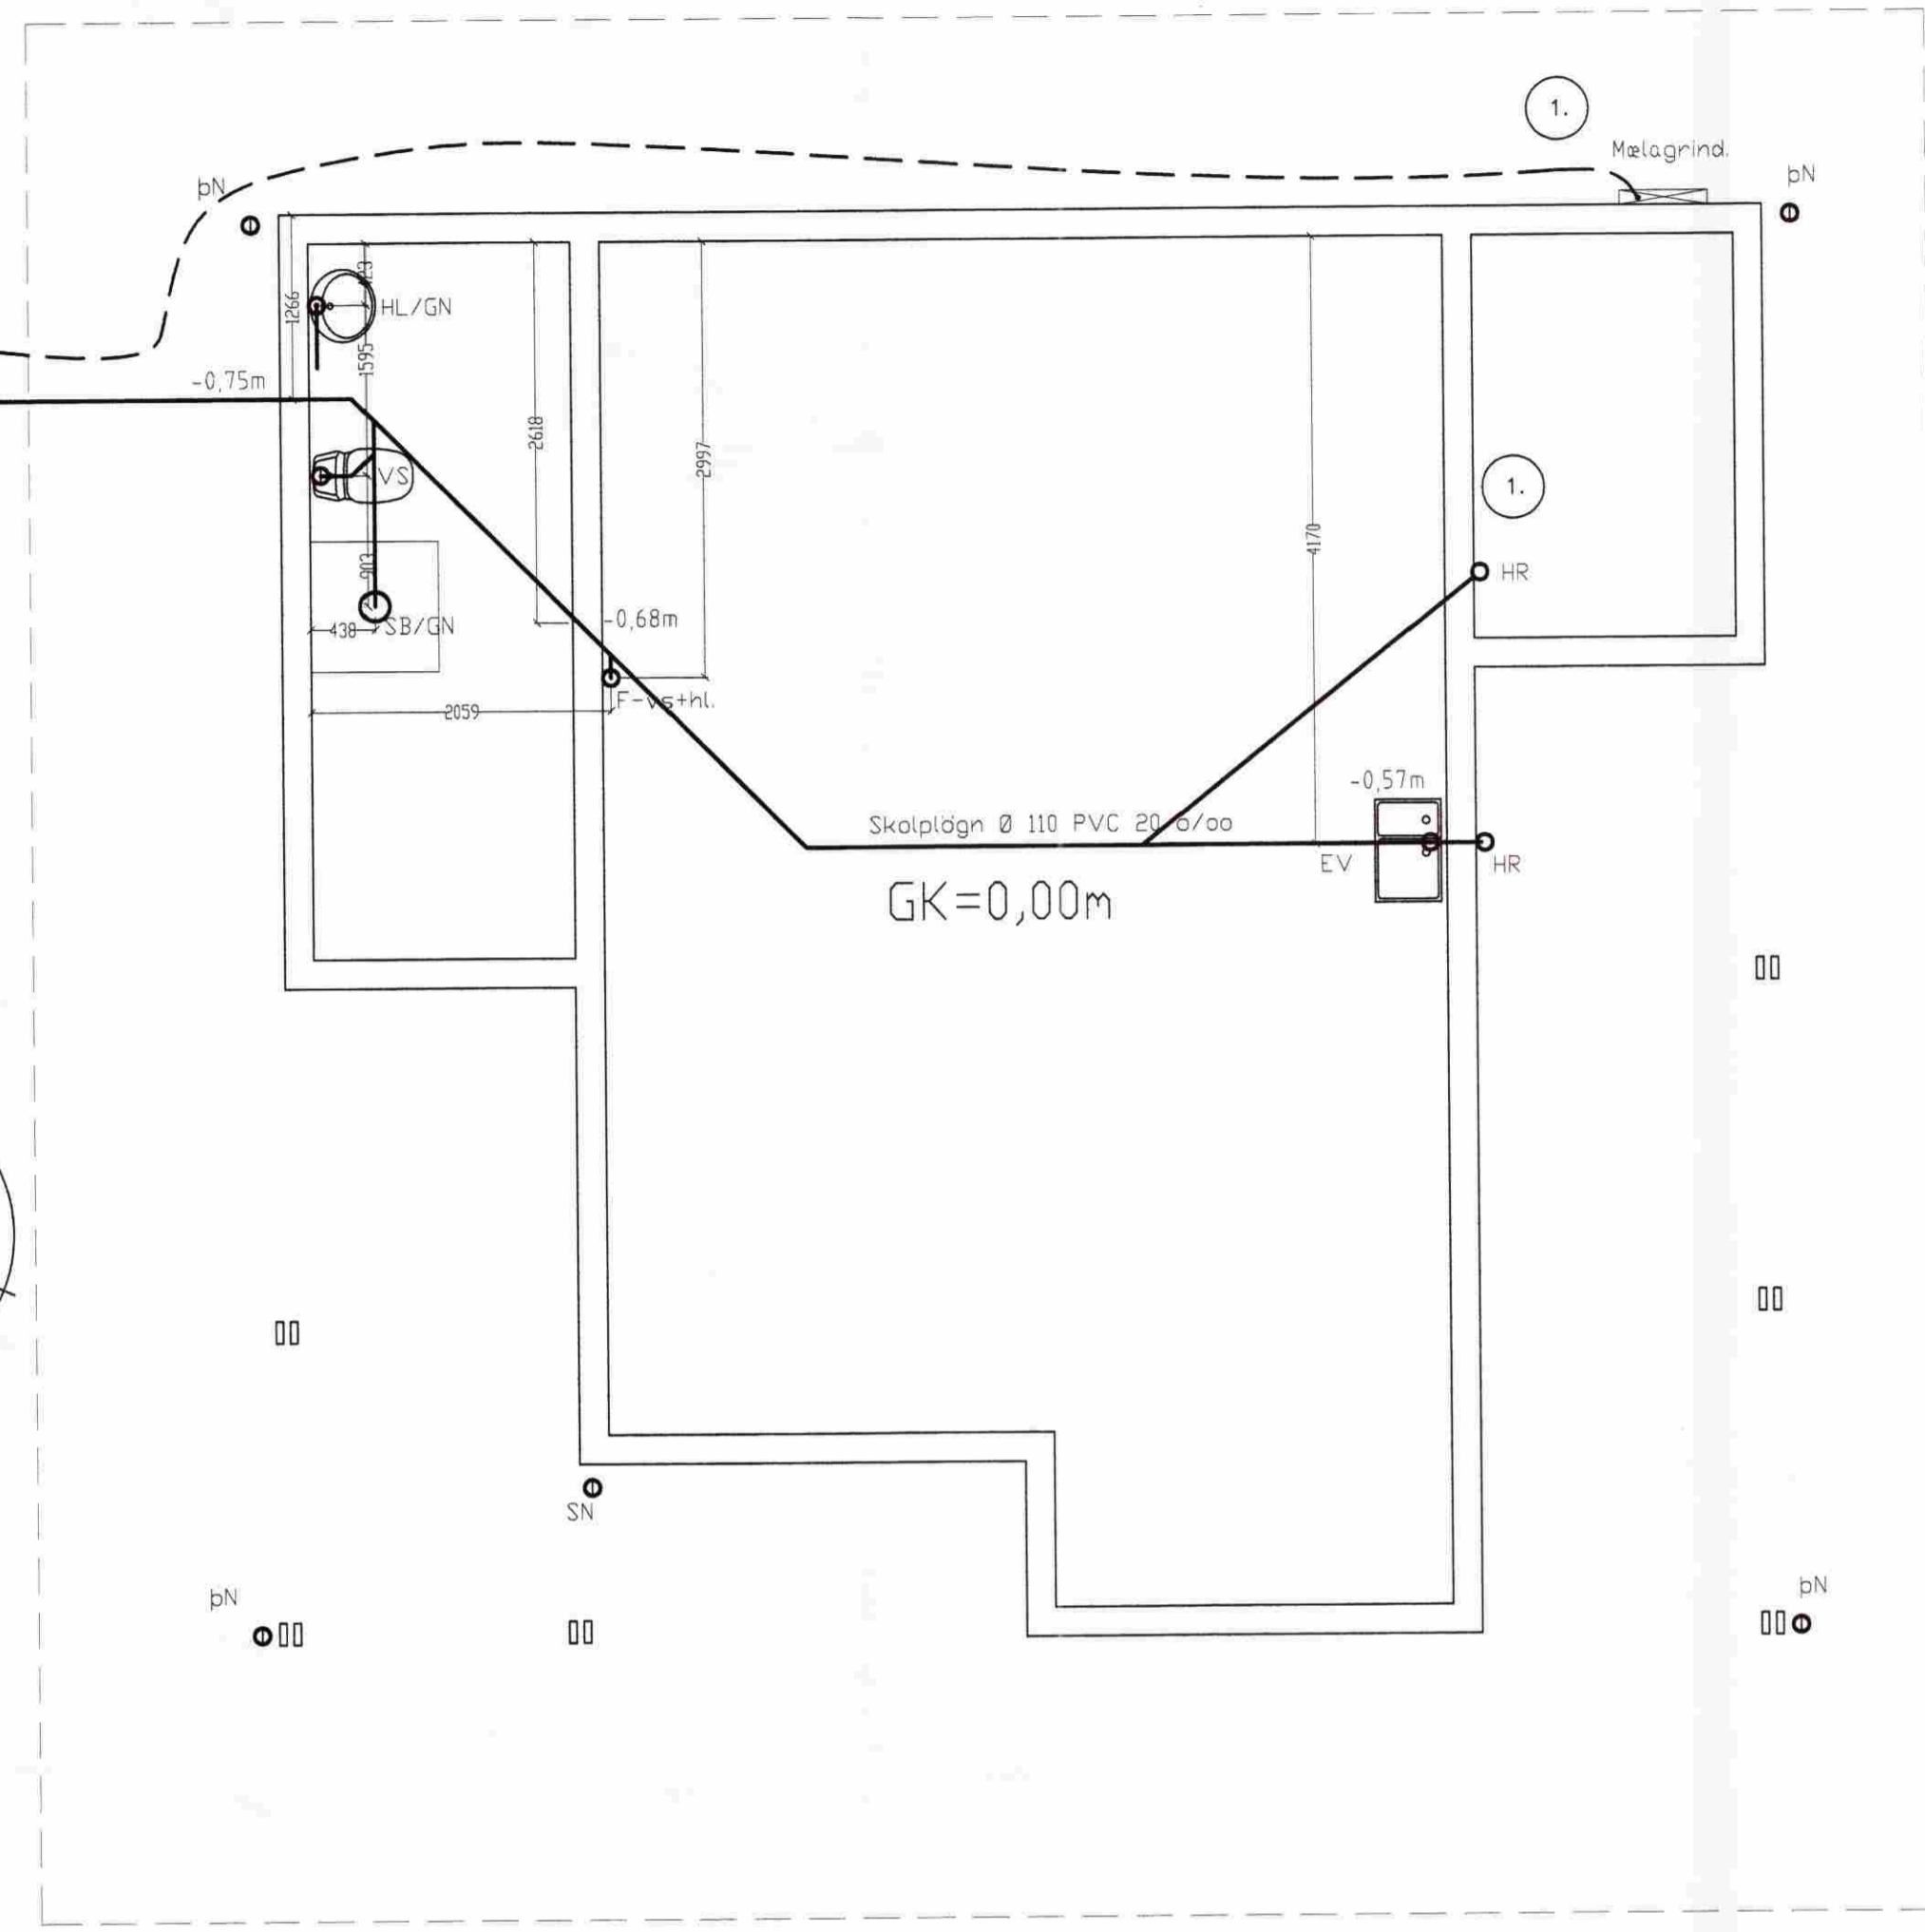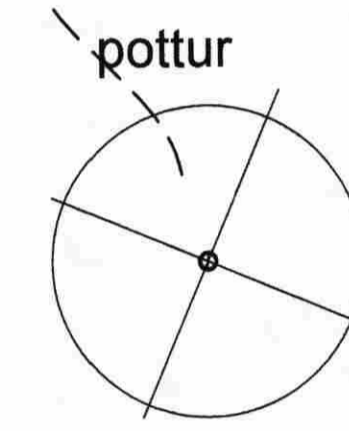


Skýringar, frárennsli.

Kaldavatnsheimæð skal leggja í hlífðarkápu frá lóðarmörkum

Allar lagnir í grunninn innanhúss skulu vera Ø100pl.
Frárennsli lagnir innanhúss skulu ekki hafa minni halla en 20%.
Frárennsli lagnir skulu vera með þjöppuðu sandlagi 100mm og sandhula 100mm.

Kaldavatnsheimtaug skal leggja á frostfríu dýpi (1.2m) og í fódurrörni Ø50pl.
Leggja skal ídráttarrör fyrir rafmagn og síma inn í hús (sjá raflagnateikningar).

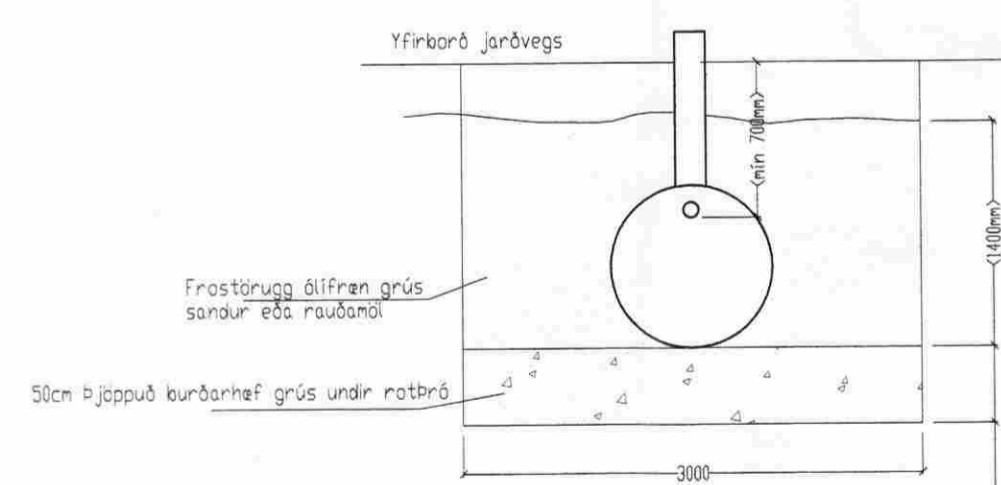

Snið í rotbró 1:50

Skýringar rotbró:

Fjarlægja skal allan lífrænna jarðveg úr rotbróarstöðinu og fylla undir rotbróna með ólífrænum jarðvegi svo sem hreinni grús, sandi, rauðandi eða hrauni.
Undirlag rotbróar skal þjöppa nýgg vei og er úrlóandi að undirlag sé algerlega lárétt.
Áður en rotbró er sett á sinn stað.
Áður en fyllt er að rotbró skal fylla hana af köldu vatni.
Þegar fyllt er að rotbró skal nota frostöruggt, ólífrænt efni sem ekki þenur sig í frosti.
Tá sand, hreina grús eða rauðandi. Ekki skal nota gróft efni nast rotbró.
Að moka noid að rotbró er algerlega lósná.
Fremsta hölf brúarinnar, botnfallis og rottrými, skal lofttresta eða lögna að henni.
Bent skal á, að áskilegt er ef því er við komið að leiða sæpuvatn fram hjá fremsta hluta rotbróar, þar sem rötun fer fram það tefur fyrir rötun en stoppar hana ekki.
Best er að leiða sæpuvatn í annað eða þriðja hölf rotbróar eða beint út í þökkjó fram hjá rotbró.
Regnvatn og annað yfirborðsvatn skal ekki setja í rotbró eða þökkjó heldur leiða beint út í skurð.
Hitaveituvatn skal ekki setja í rotbró heldur leiða fram hjá henni í þökk eða út í skurð.
Rotbró skal fylla með vatni áður en notkun hefst og einnig eftir hverju hreinsun. Það tekur náðkeran vísar að komu rötun af stað í nýrri rotbró eða rotbró sem hefur verið tana.
Þennan tíma má stytta með því að skilja eftir í fyrsta hölf 10-15cm lag af eðju á botninum og eins má setja í hana kjötstykki eða fiskstykki (algerlega komaust) sem gerir sama gagn.
Rotbró má aldrei leka þannig að hún vatnstæmist.
Rotbró skal vera snik 3000 lítra þriggja höfða.

Grunnmynd Mkv. 1:50

Ragnar

Andri

| Breytingar | | | Frístundarhúsi Klappahólsbraut 1. í landi Öndverðarness Grímsnes- og Grafningshreppi Árnassýslu. | Mkv. 1:50 |
|------------|----------|------|--|------------------|
| Nr. | Dags. | Nafn | | |
| 1. | 09.07.07 | rgg | Tekniþjónusta Ragnars G. Gunnarssonar ehf. Smíðjuveg 11 fax/s: 5445350 ragnargg@simnet.is | Nr. 10 |
| | | | Frárennsli, rotbró, snið og skýringar. | Dogs. 2008.08.20 |
| | | | | kt.:110947-2839 |