
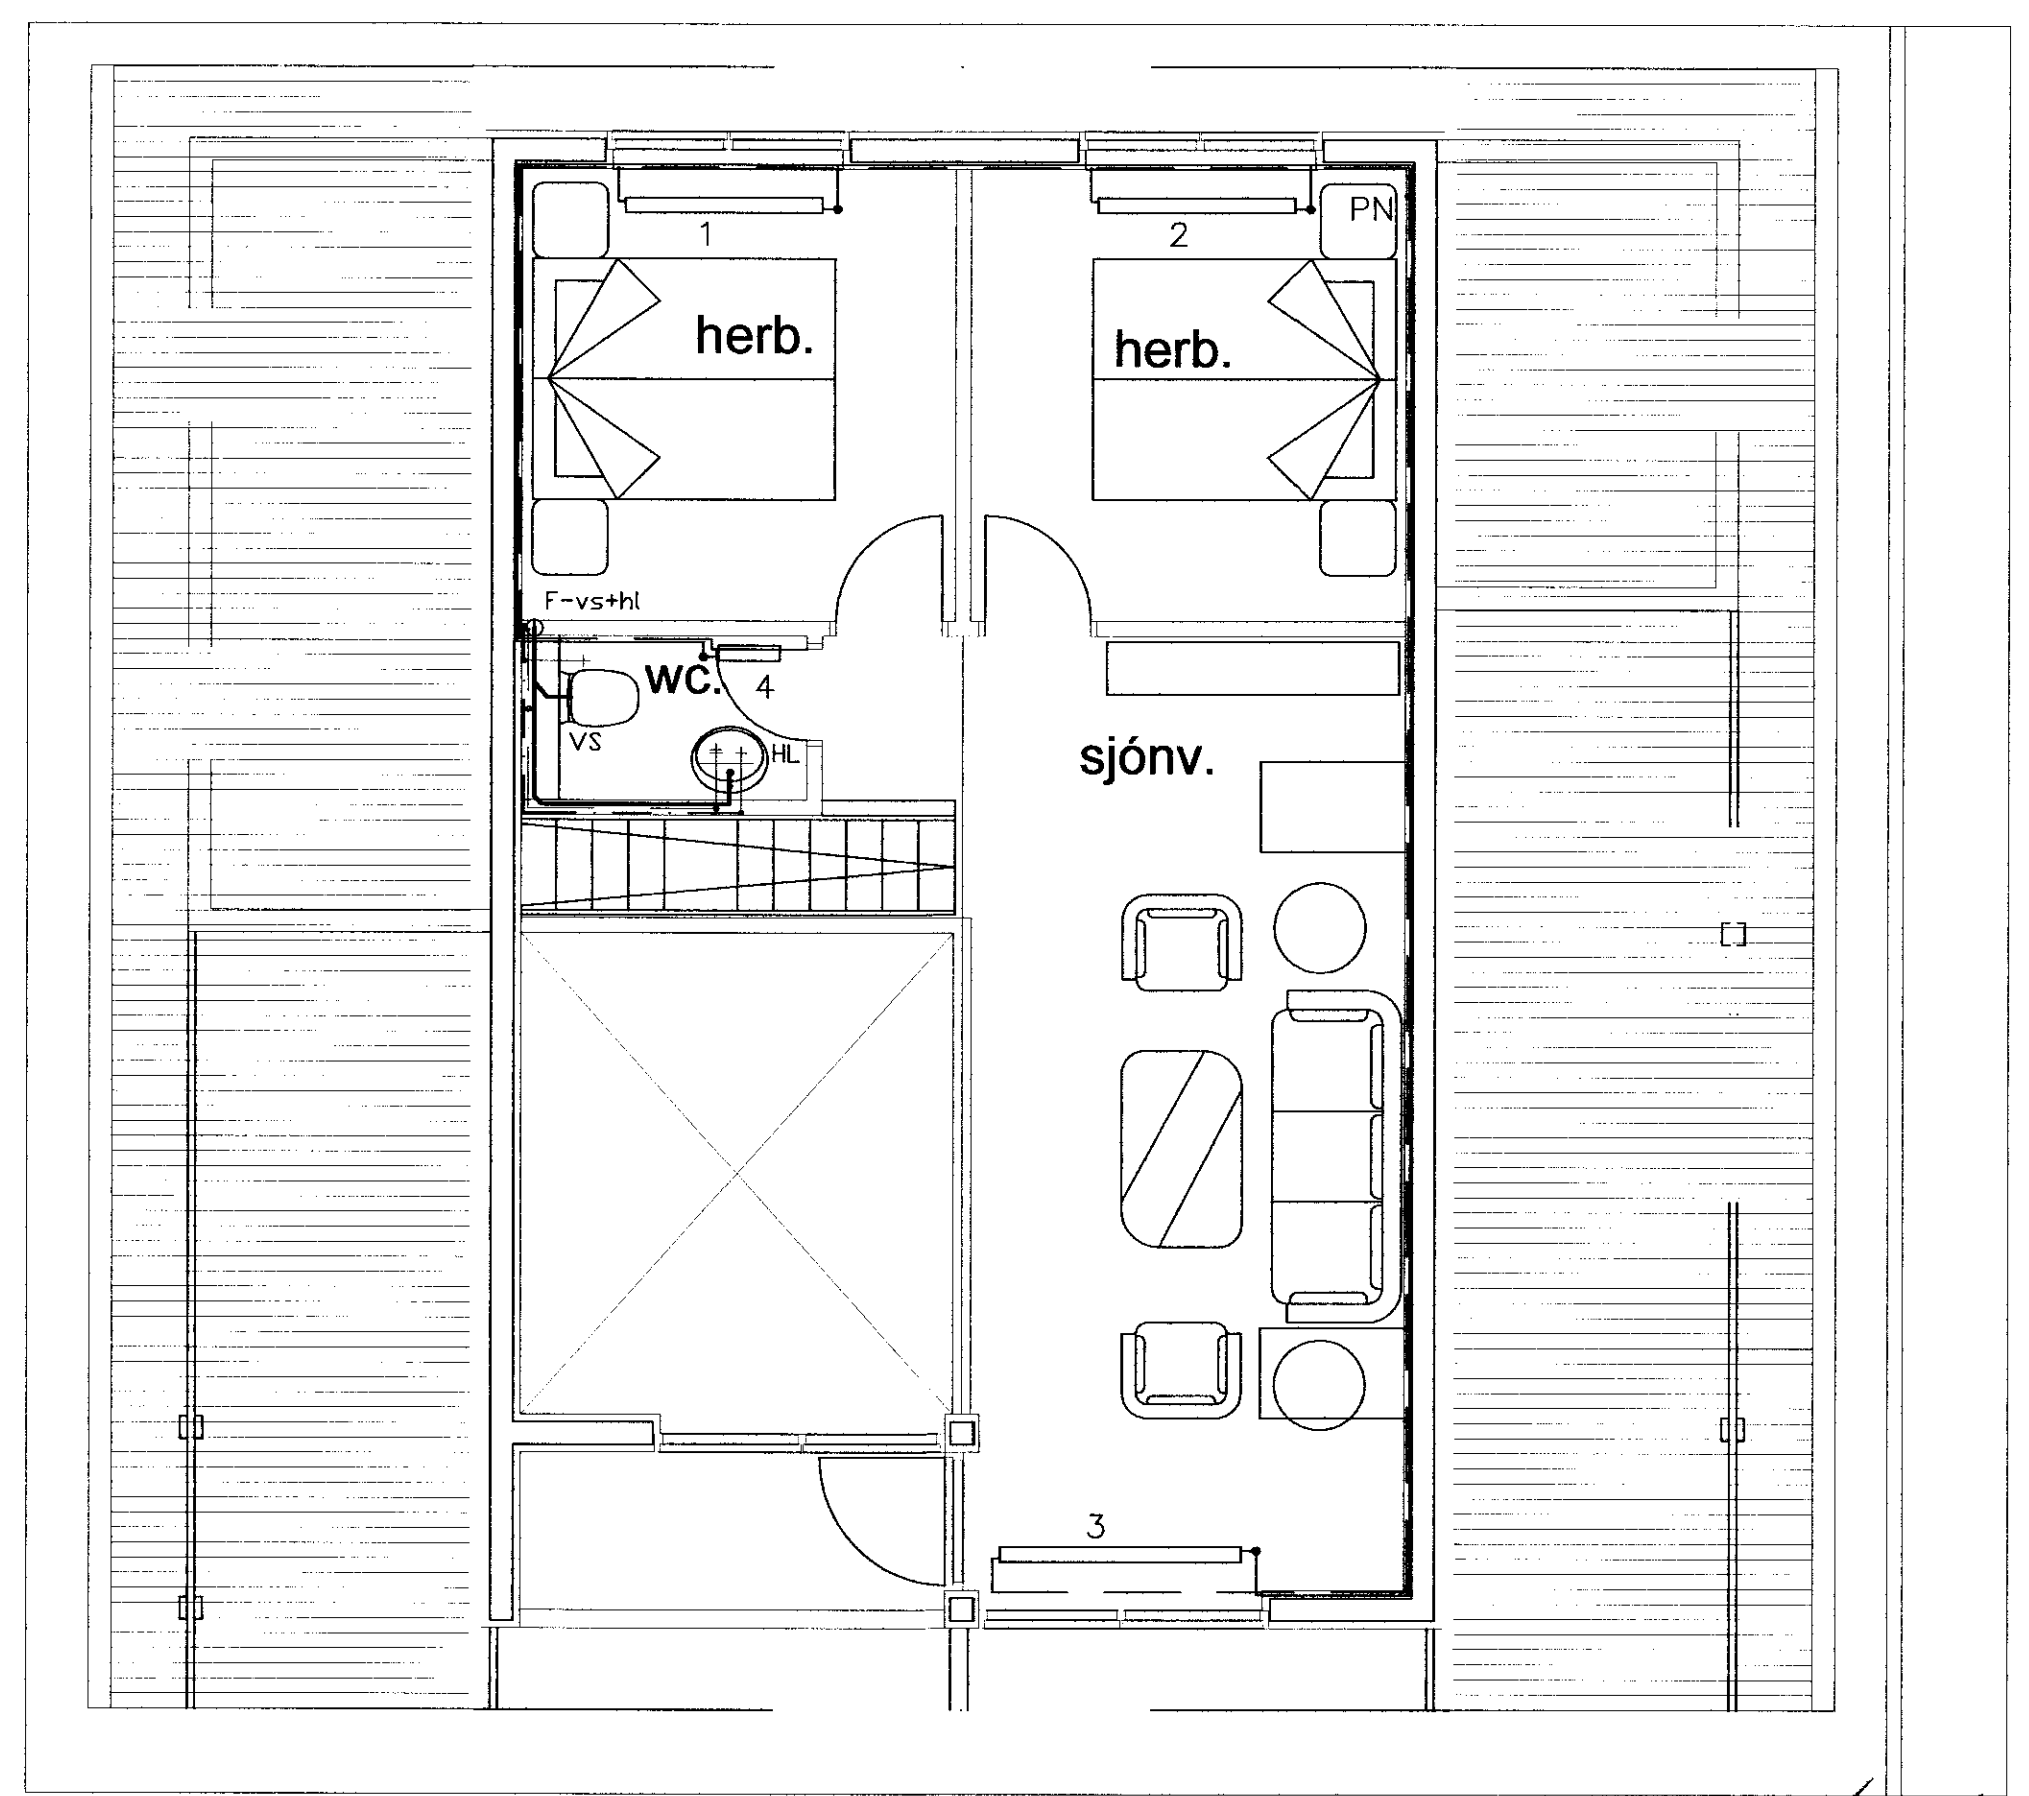


MÓTTAKID  
 22.02.2010  
 Byggingafróðráðgjafi, Arnarstíglu og Pítárlu

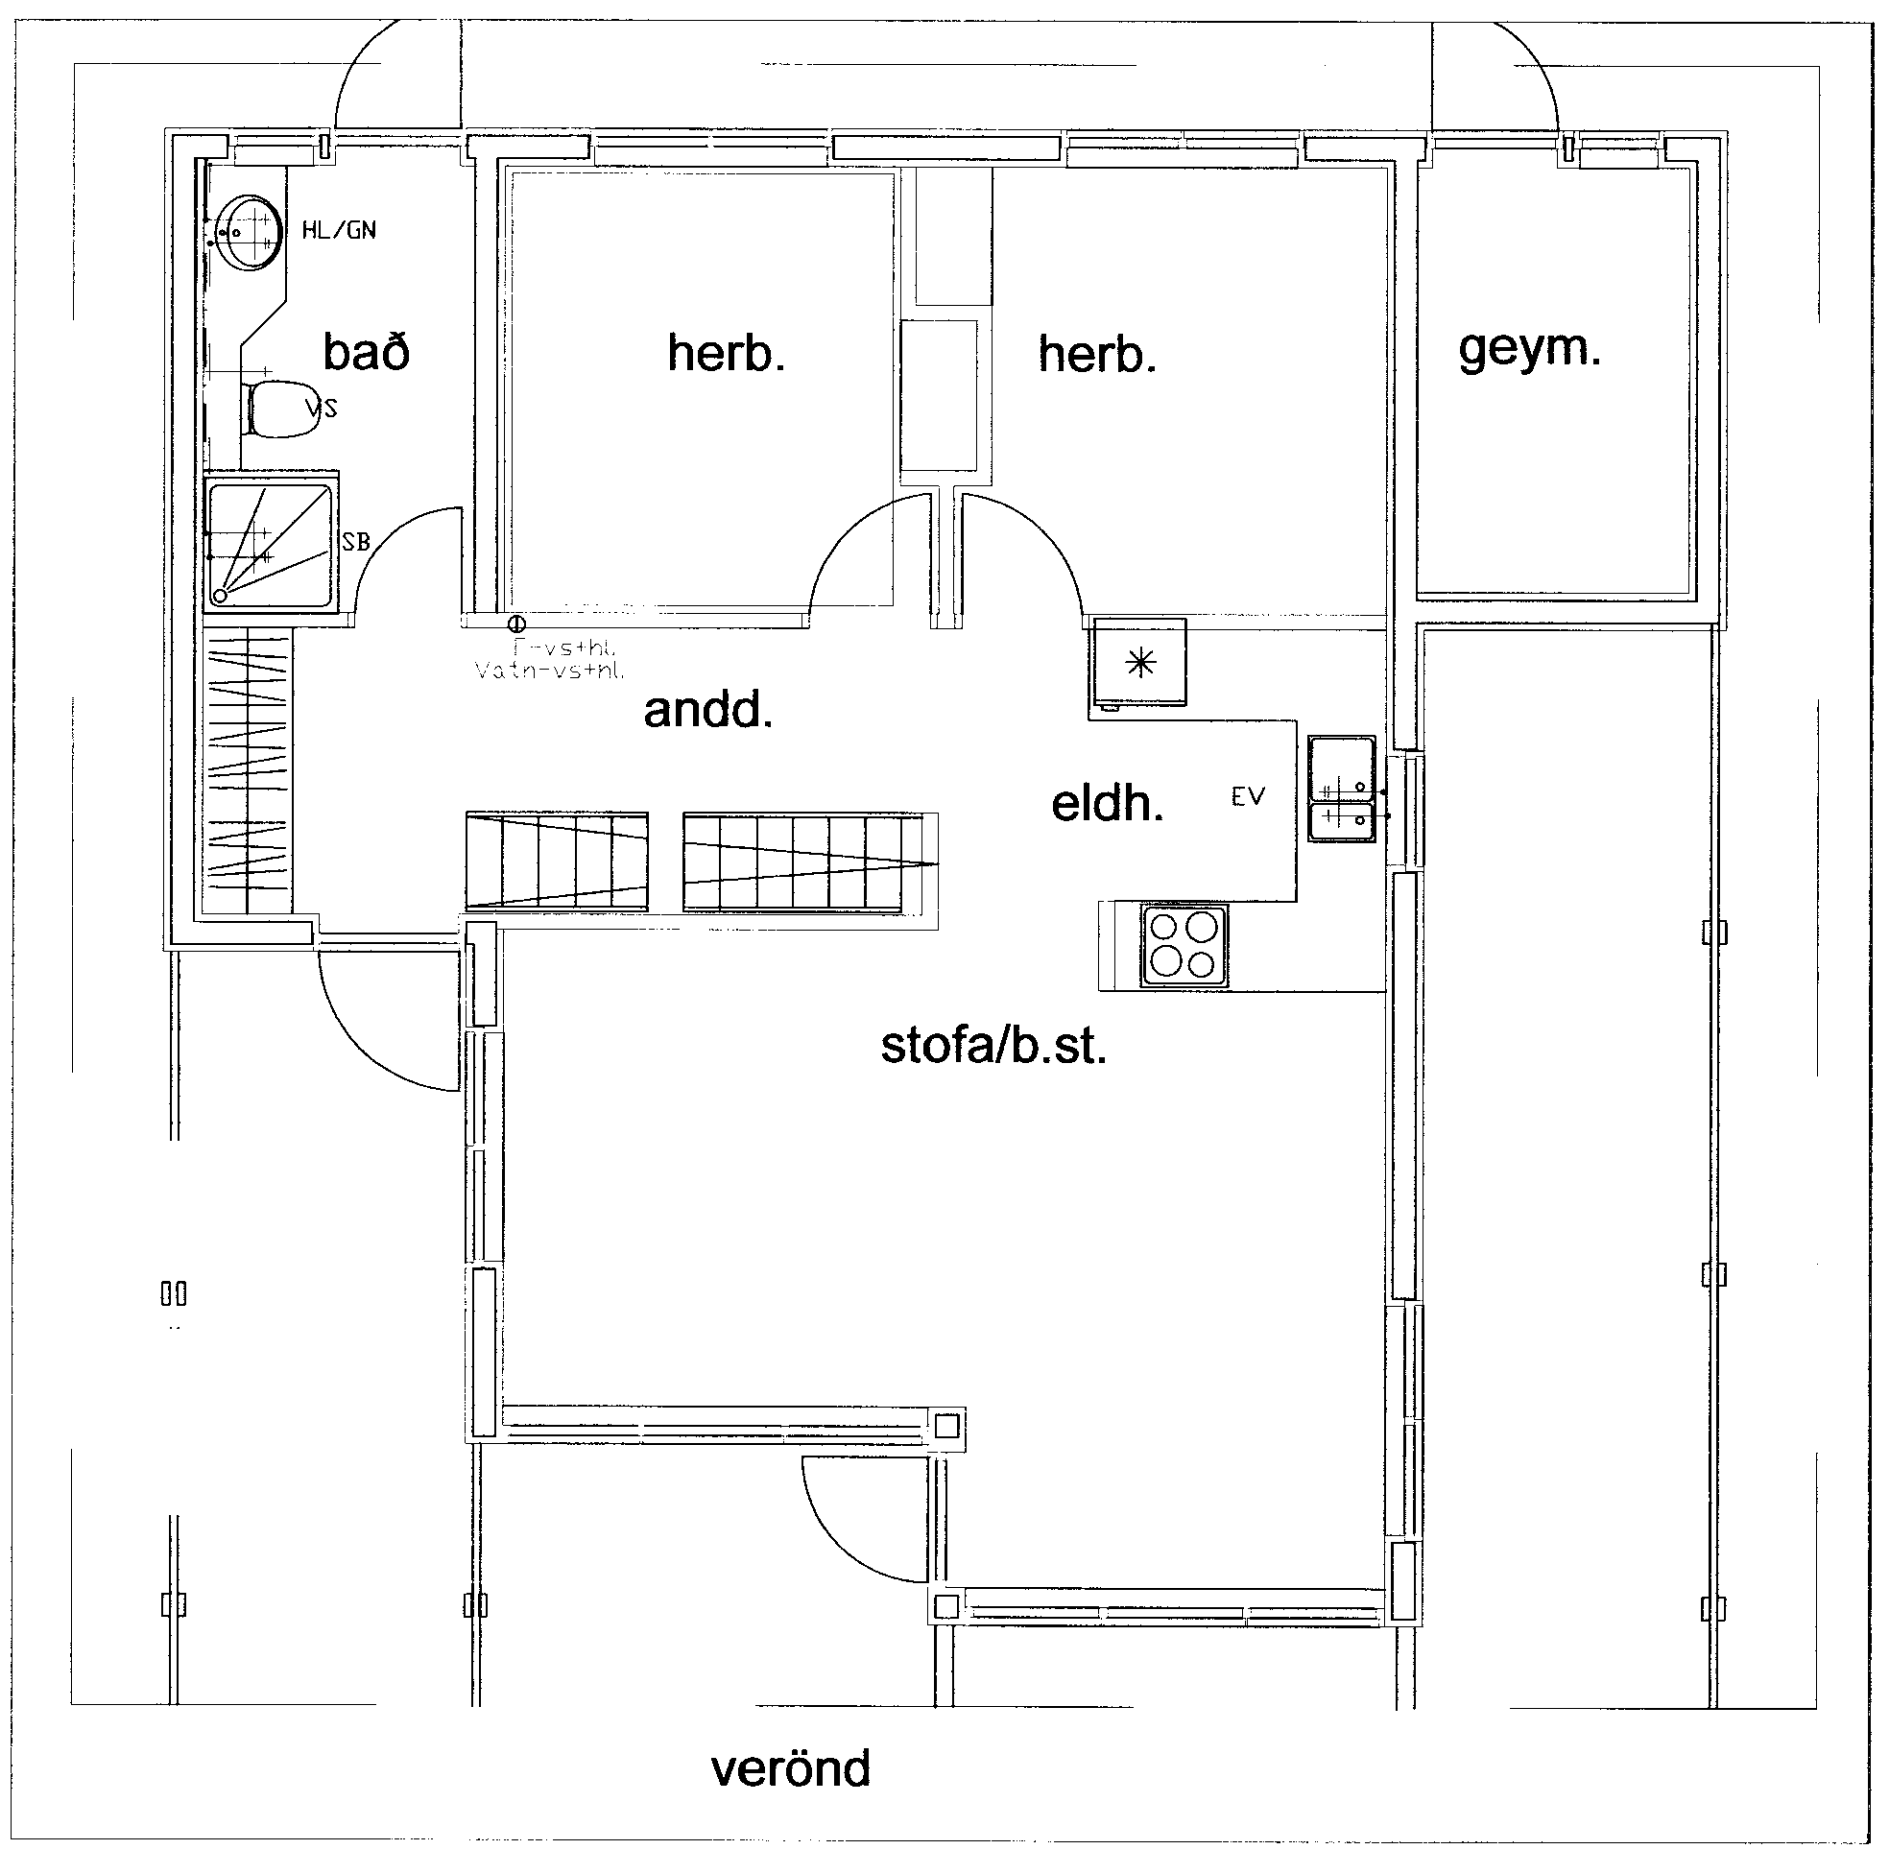

Grunnmynd Mkv. 1:50

*Rann*

*Ing. G. Gunnarsson*

Breytingar			Frístundarhús Klapparhólsbraut 1. í landi Öndverðarness Grímsnes- og Grafningshreppi Árnessýslu.
Nr.	Dags.	Nafn	
			Tækniþjónusta Ragnars G. Gunnarssonar ehf. Smiðjuvegi 11 fax/s: 5445350 ragnargg@simnet.is
			Mkv. 1:50
			Nr. 13
			Dags. 2010.02.18
			kt.:110947-2839

Grunnmyndir efri- og neðrihðar.  
 Vatn og hitalögn efrihðar.