





Norðurgafi

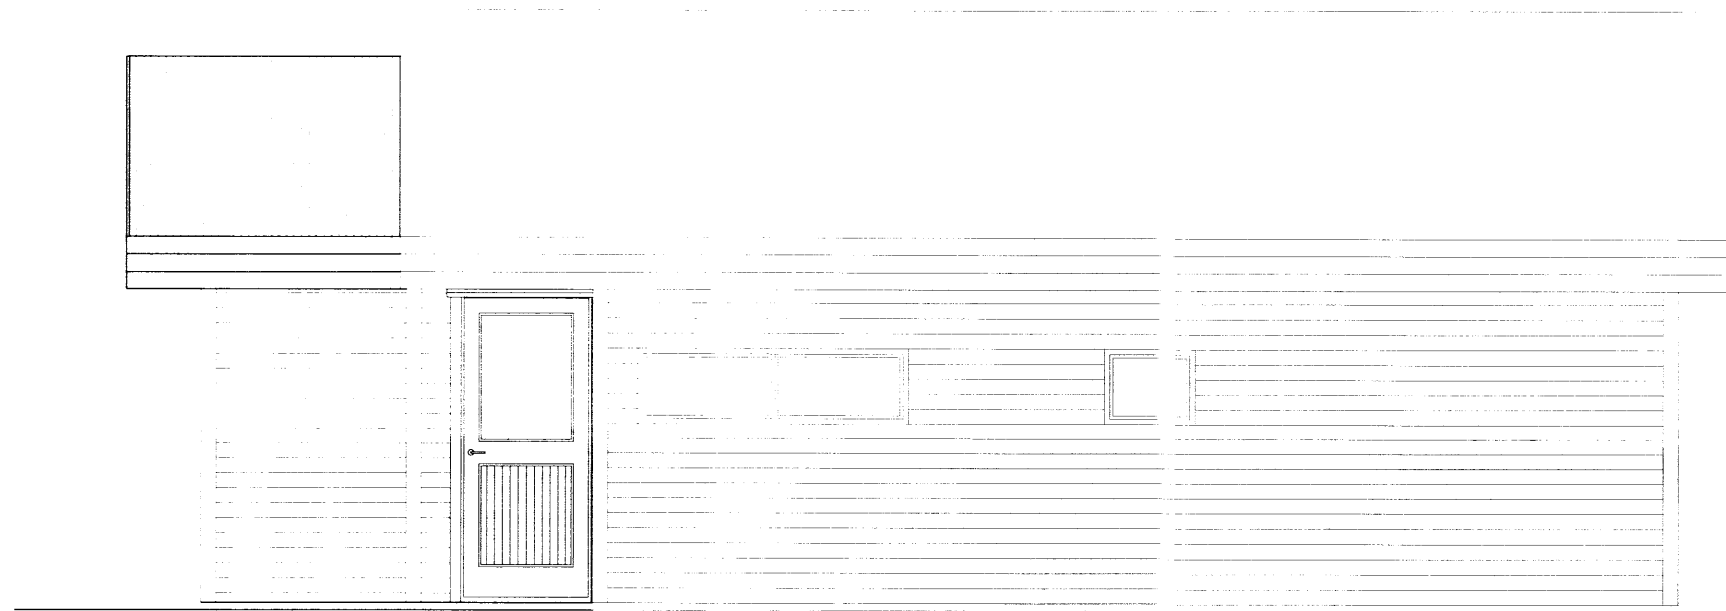

Austurhlíð

Skipulags- og byggingarfulltrúi Uppsvelta bs.  
**Samþykkt**  
 08 JULI 2014  
*Ólafur E. Þorsteinsson*  
 Byggingarfulltrúi

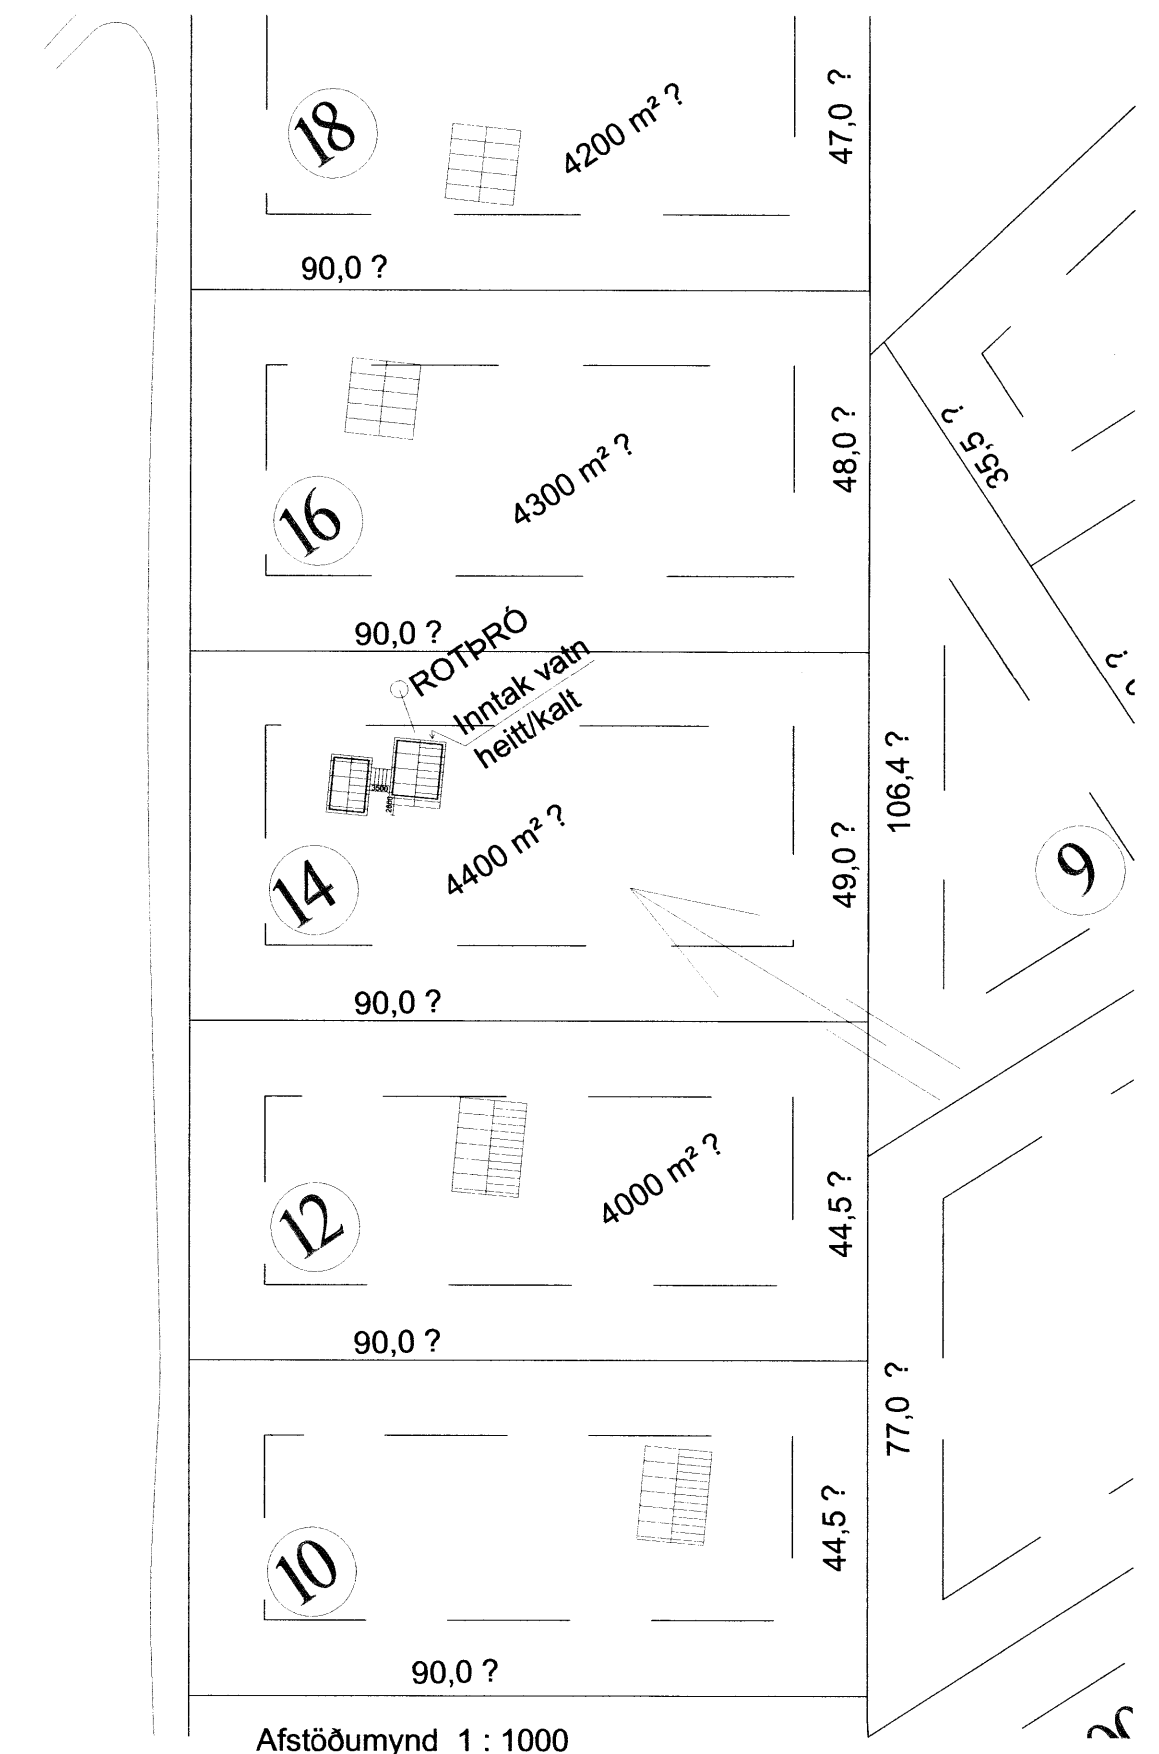

Afstöðumynd 1 : 1000

Skráningartafla: Kothólbraut 22  
 Landnúmer: 194642  
 Matshlutanúmer: 01

Skrásetjari: Svanlaugur Sveinsson  
 Kennitala: 250147-3099  
 Útgáfa: 4.01t Dags: 28.4.2014

Uppskipting og lýsing					Stærðir												
D0	D1	D2	D3	D4	D5	D5M	D6	D7	D8	D9	D10a	D10b	D11	D12	D16	Reiknitala	D17
Lokun	Rými	Notkun	Höfuð-	Eignar-	Botnflötur	Milíflötur	Stígar	Op	Brúttóflötur	Brúttóflötur	Salarhæð	Salarhæð	Brúttó	Nettóflötur	Birt flatarmál	skiptarúmmáls	Skipta-
	hæð-röð	texti	flokkun	hald	m²	m²	m²	m²	m²	sh < 1,8	min	max	rúmmál m³	m²	m²		rúmmál m³
<b>Matshluti</b>					74,0	0,0	0,0	0,0	74,0	0,0			249,4	63,2	74,0		200,326
<b>Botn</b>													14,8				
	01	<b>1. hæð</b>			74,0	0,0	0,0	0,0	74,0	0,0			234,6	63,2	74,0		
A	0101	<b>Eldra hús</b>	N	0101	43,2				43,2		2,60	3,87	139,8	37,8	43,2	3,23	122,094
A	0102	<b>Viðbygging</b>	N	0101	30,8				30,8		2,58	3,58	94,9	25,4	30,8	3,08	78,232
B	0103	<b>Pallur</b>	U	0101	7,4				7,4								
B	0104	<b>Pallur</b>	U	0101	4,5				4,5								
C	0105	<b>Pallur</b>	U	0101	59,2				59,2								

**Athugasemdir**

Sameignir sumra

**Eignarhald**

Eignar-	Notkun	Birt flatarmál	Skiptarúmmál	Séreign	Séreign og
hald	texti	m²	Séreign	sameign	sameign m²
0101	<b>Eldra hús</b>	74,0	200,326	200,326	200,326
	<b>Alls</b>	74,0	200,326	200,326	200,326

Kiðhólbraut 14, Grímsnes- og Grafningshrepp  
 Landnr 170080, Matshl 01 eldra hús og viðbygging

Ásýnd, afstöðumynd og skráningartafla

Blaðst A2

**3**

Dagsetn:  
 apríl 2014  
 Mælikvarði: