




**SAMÞYKKT**  
 28 NOV. 2013  
*Alpi Þorláksson*  
 Byggingafultrúi upps. Árnæssýslu og Flóahgr.

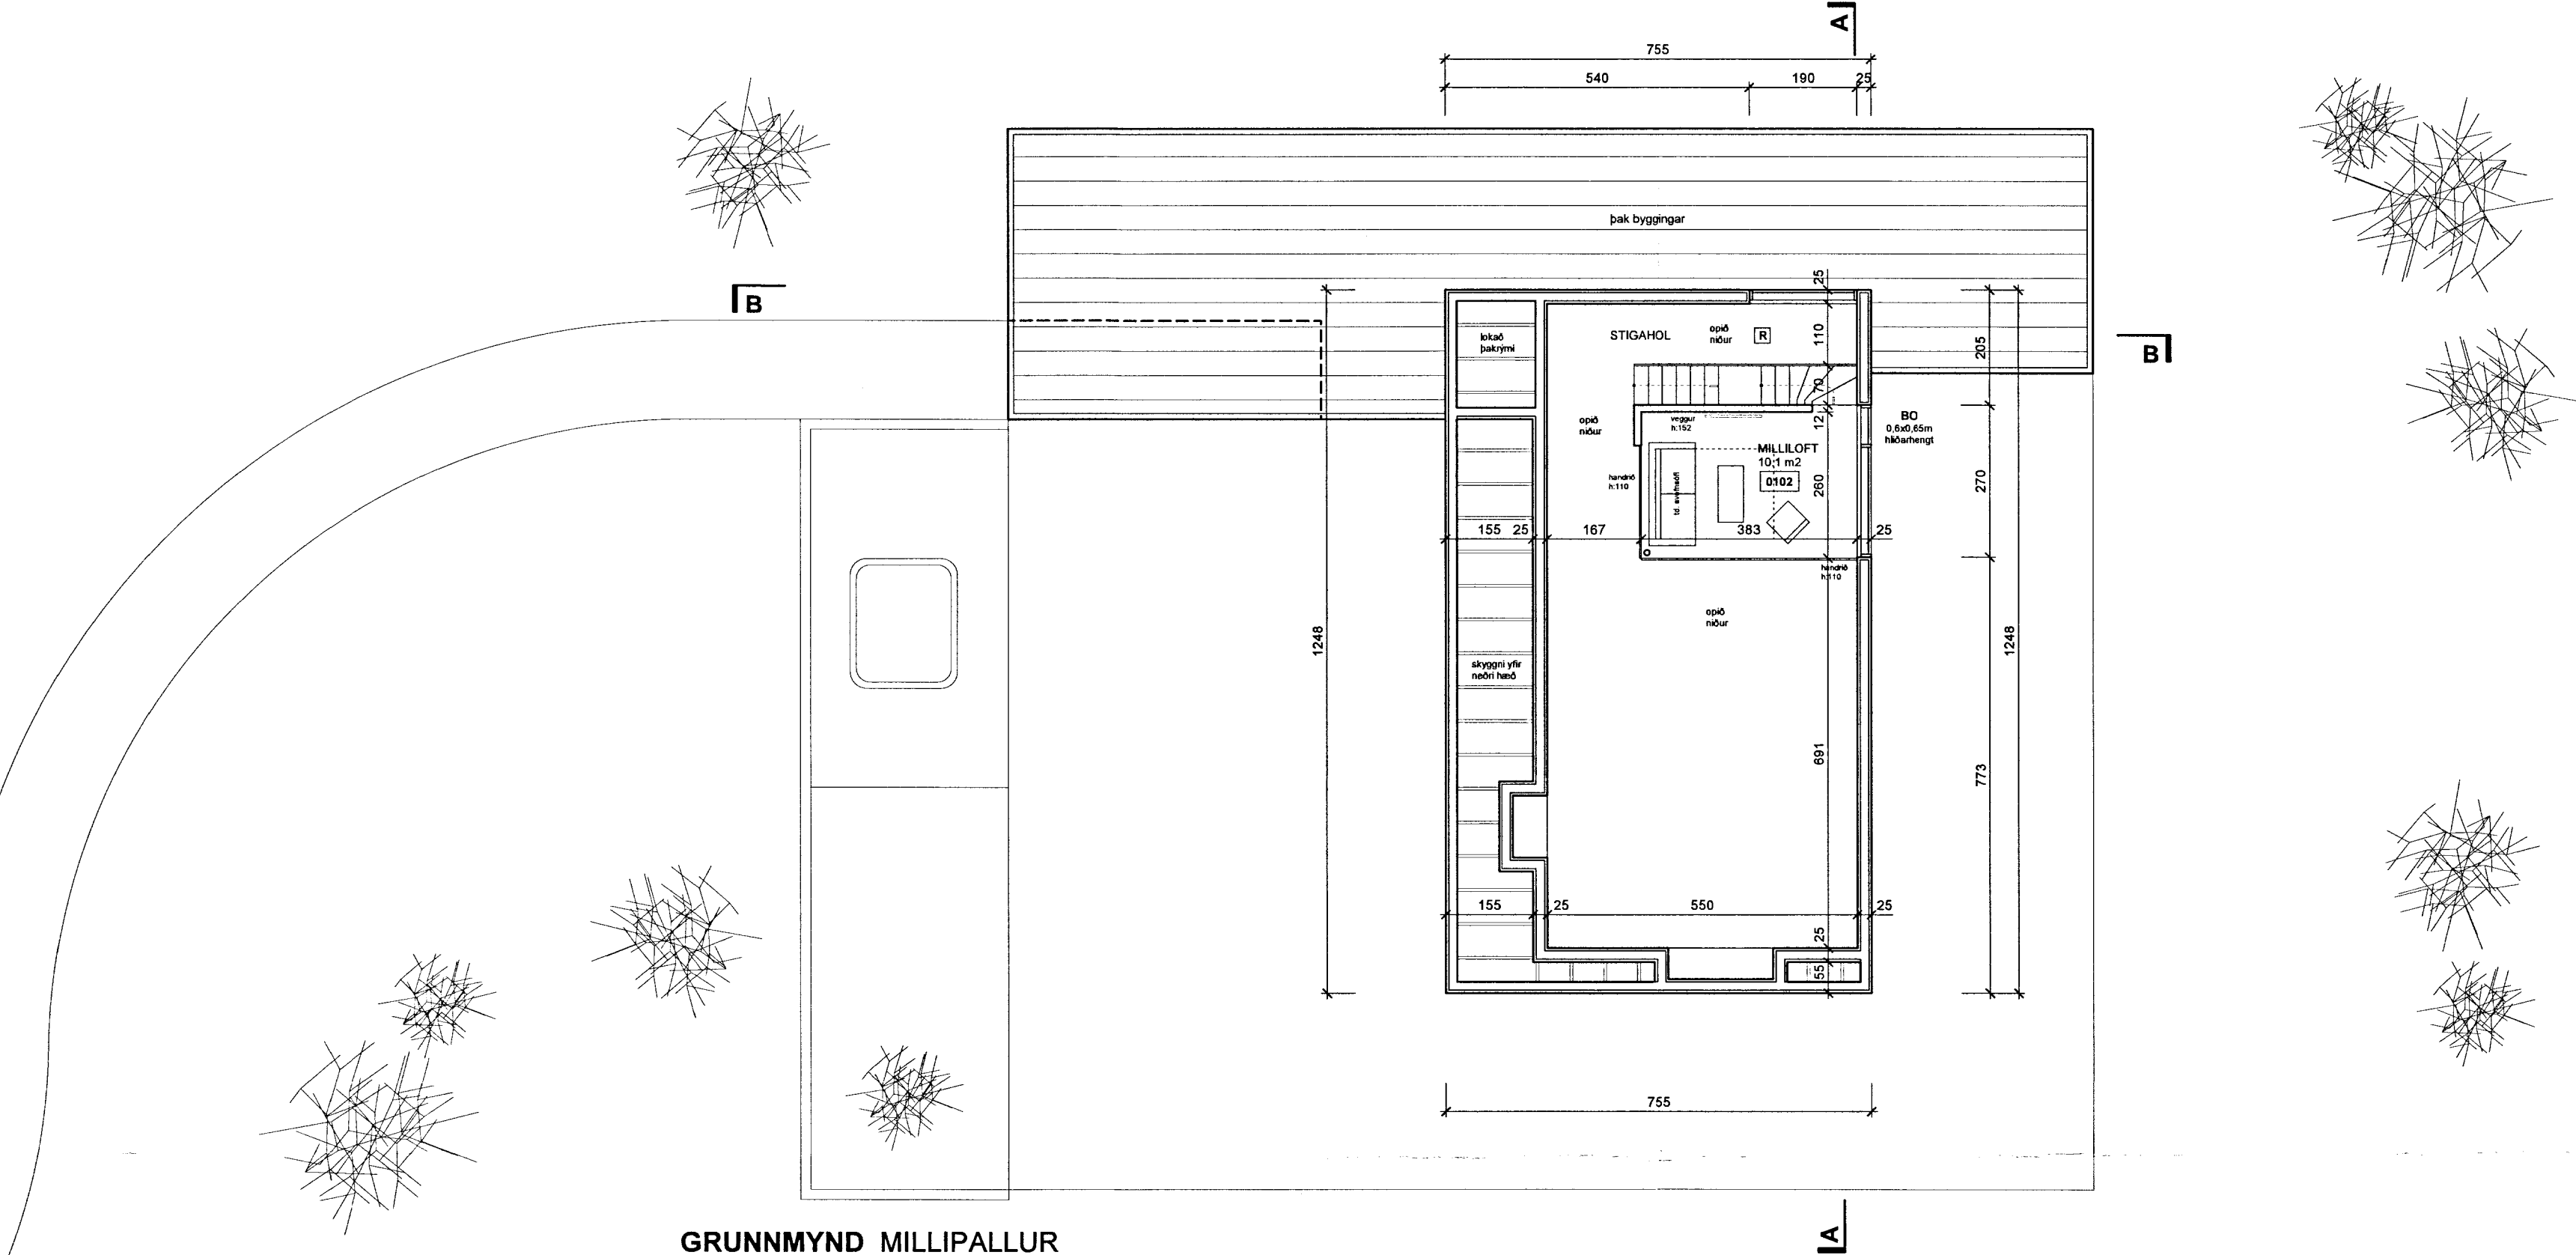

GRUNNMYND MILLIPALLUR

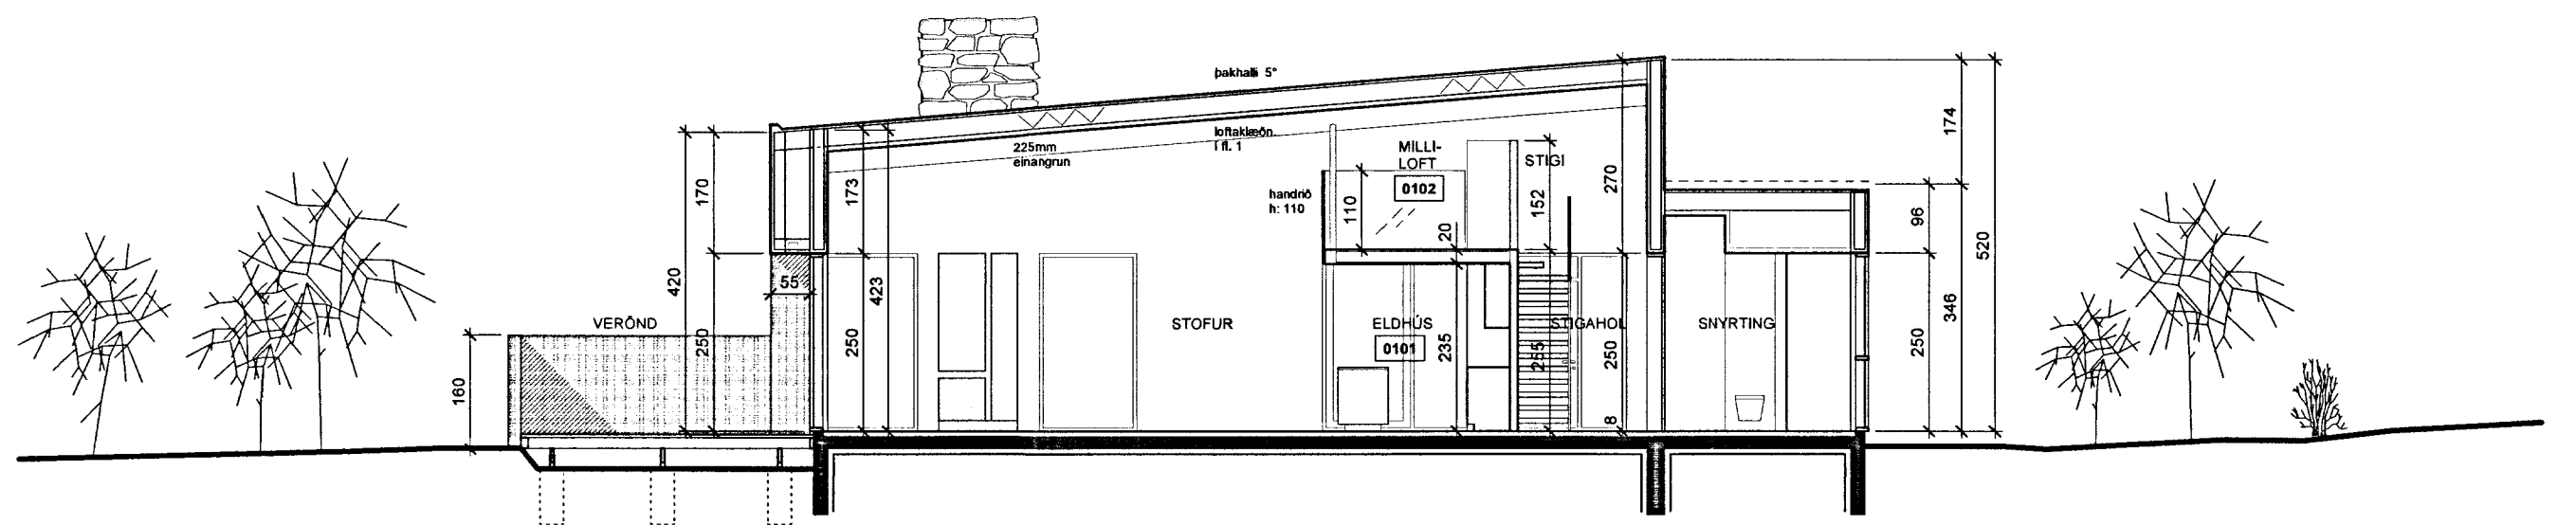

SNID A A

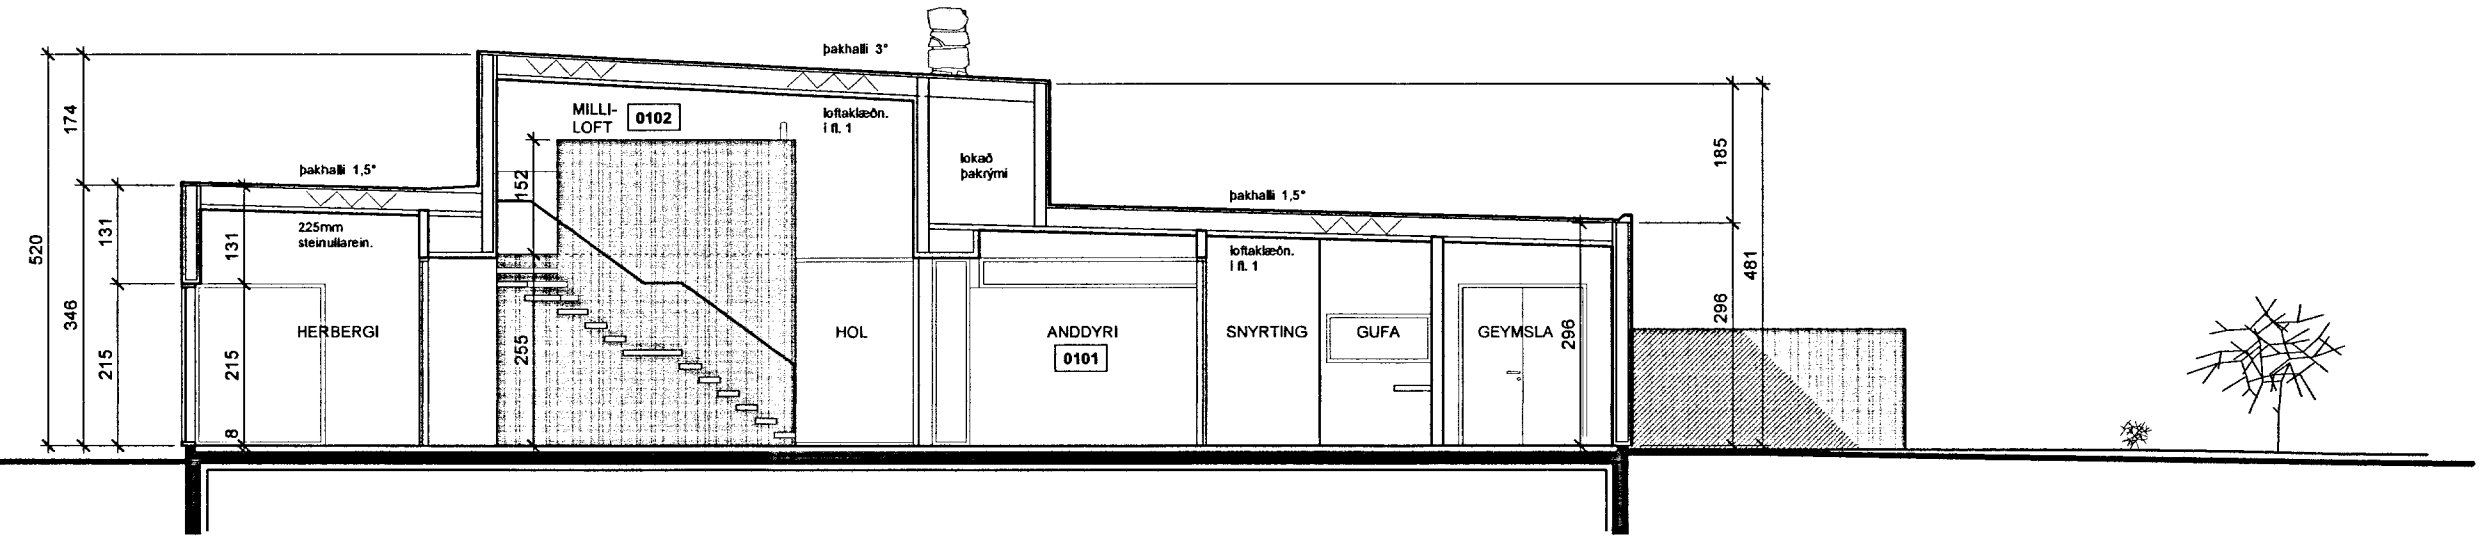

SNID B B

**Kotshólsbraut 19; Frístundahús**  
 ÖNDVERÐANESI Í GRÍMSNESI, ÁRNÆSSÝSLU

ADALUPPDRÁTTUR	<b>1.03</b>
Grunnmynd Millipalls og Sníðmyndir	Dags. 12.11.13 M.kv: 1:100

**RYMA arkitektar**

*Gunnþ. Kj.*