




SAMPYKKT
 28 NOV. 2013
Ragn Thórunn
 Byggingaútlitri uppáv. Ámessyslu og Flóahf.

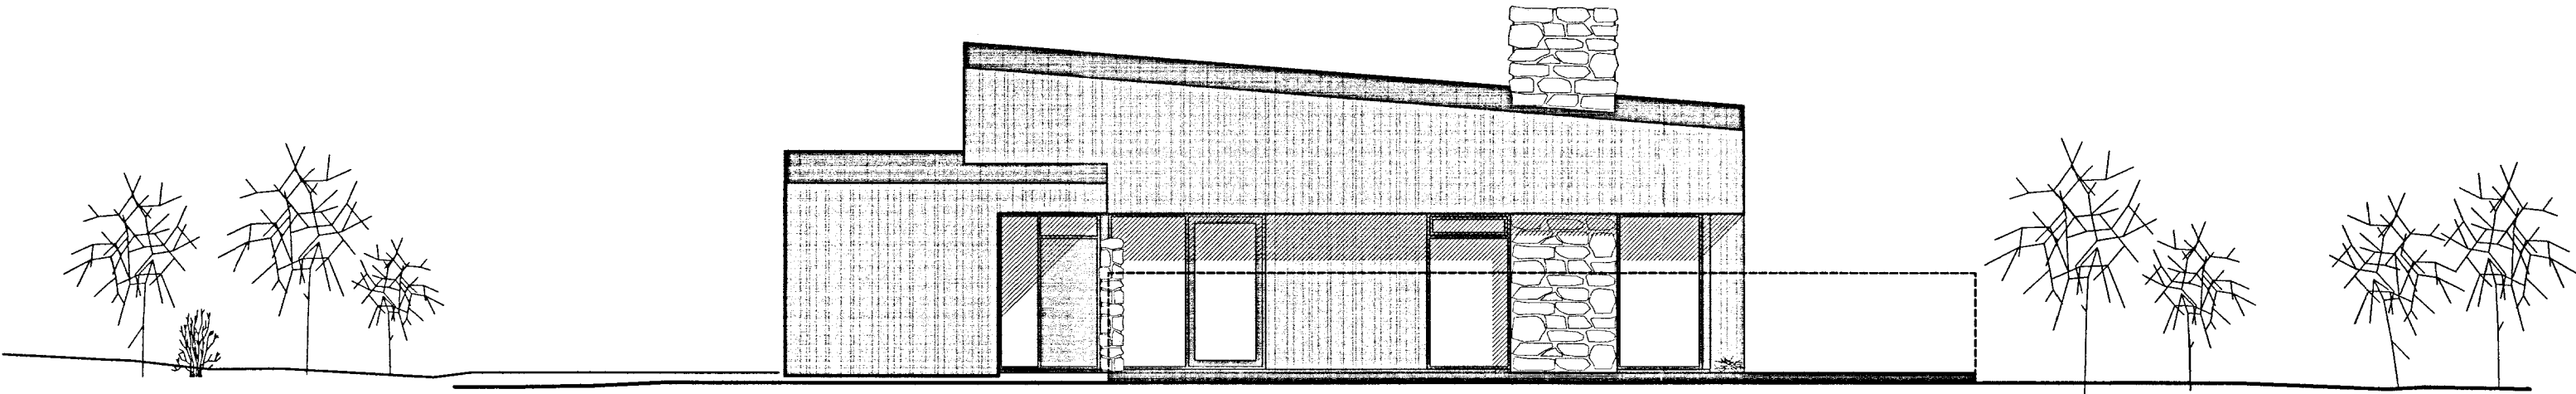


ÚTLIT VESTUR

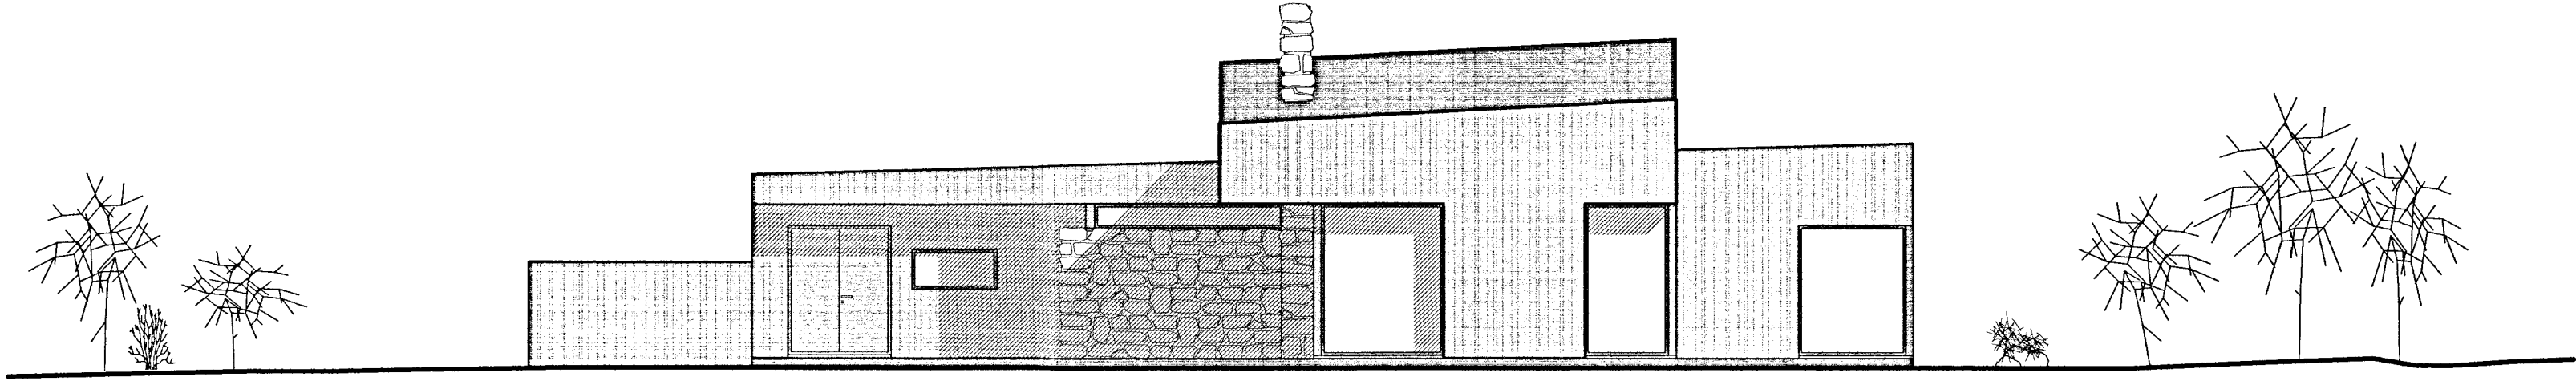

ÚTLIT SUÐUR

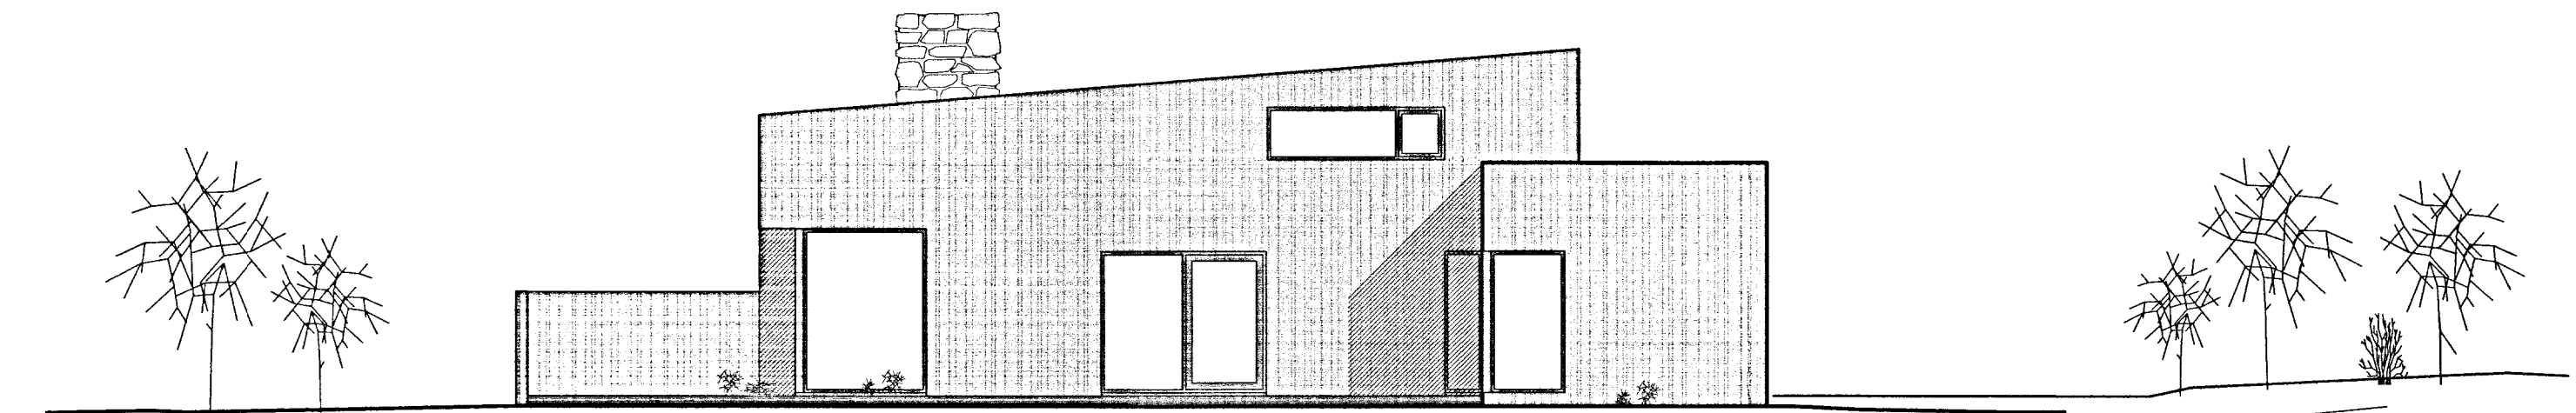

ÚTLIT AUSTUR

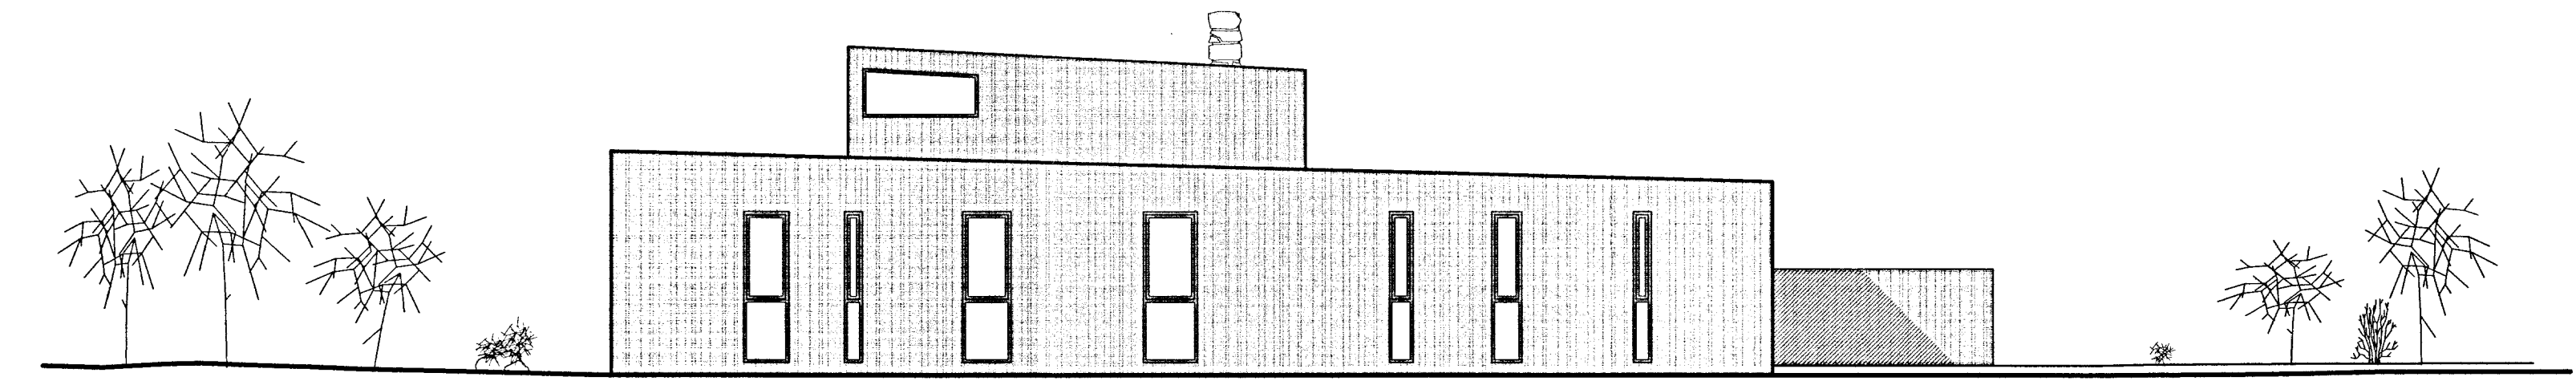

ÚTLIT NORÐUR

Kotshólsbraut 19; Frístundahús
 ÖNDVERÐANESI Í GRÍMSNESI, ÁRNESSÝSLU

ADALUPPDRAÐTUR	1.04
Útlitsmyndir	Dags. 12.11.13 M.kv: 1:100

RAMA ARCHITECT

Handwritten signature