
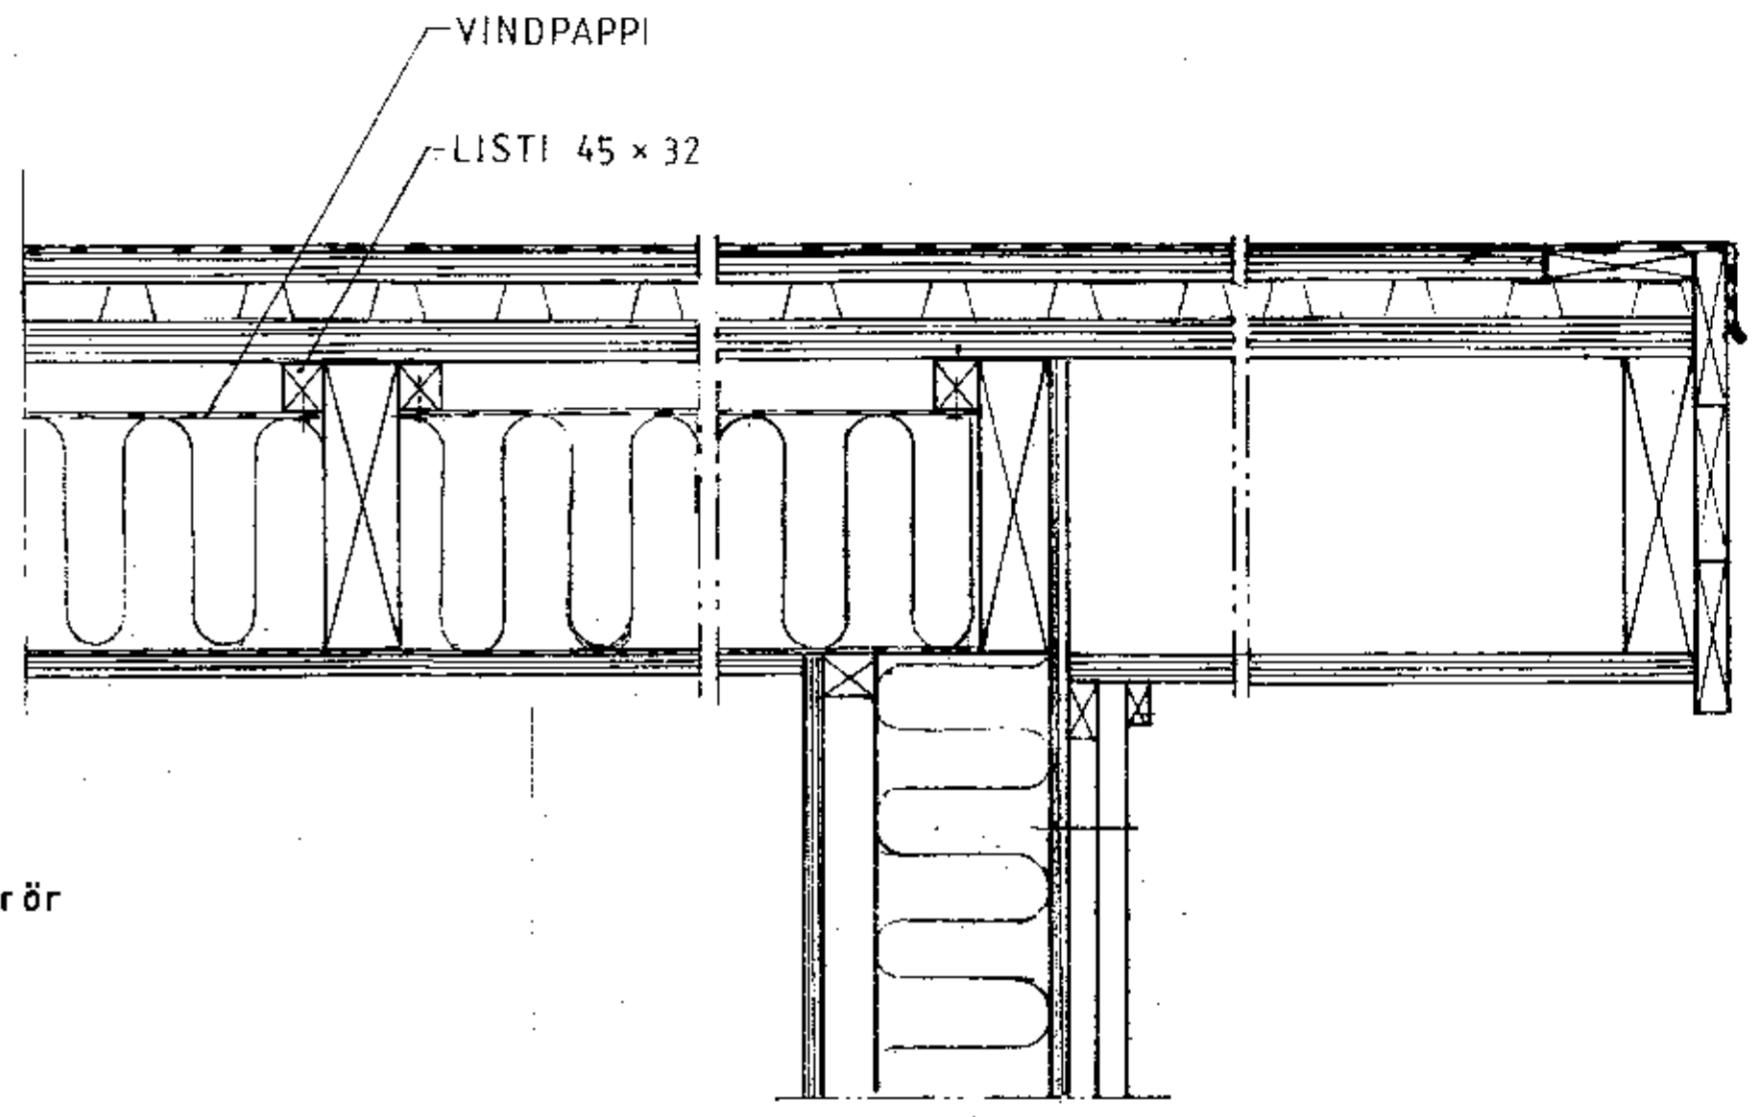


MÓTTEKID
28 SEP. 2011
[Signature]
Dagbláttíðning og útgáfa ehf.

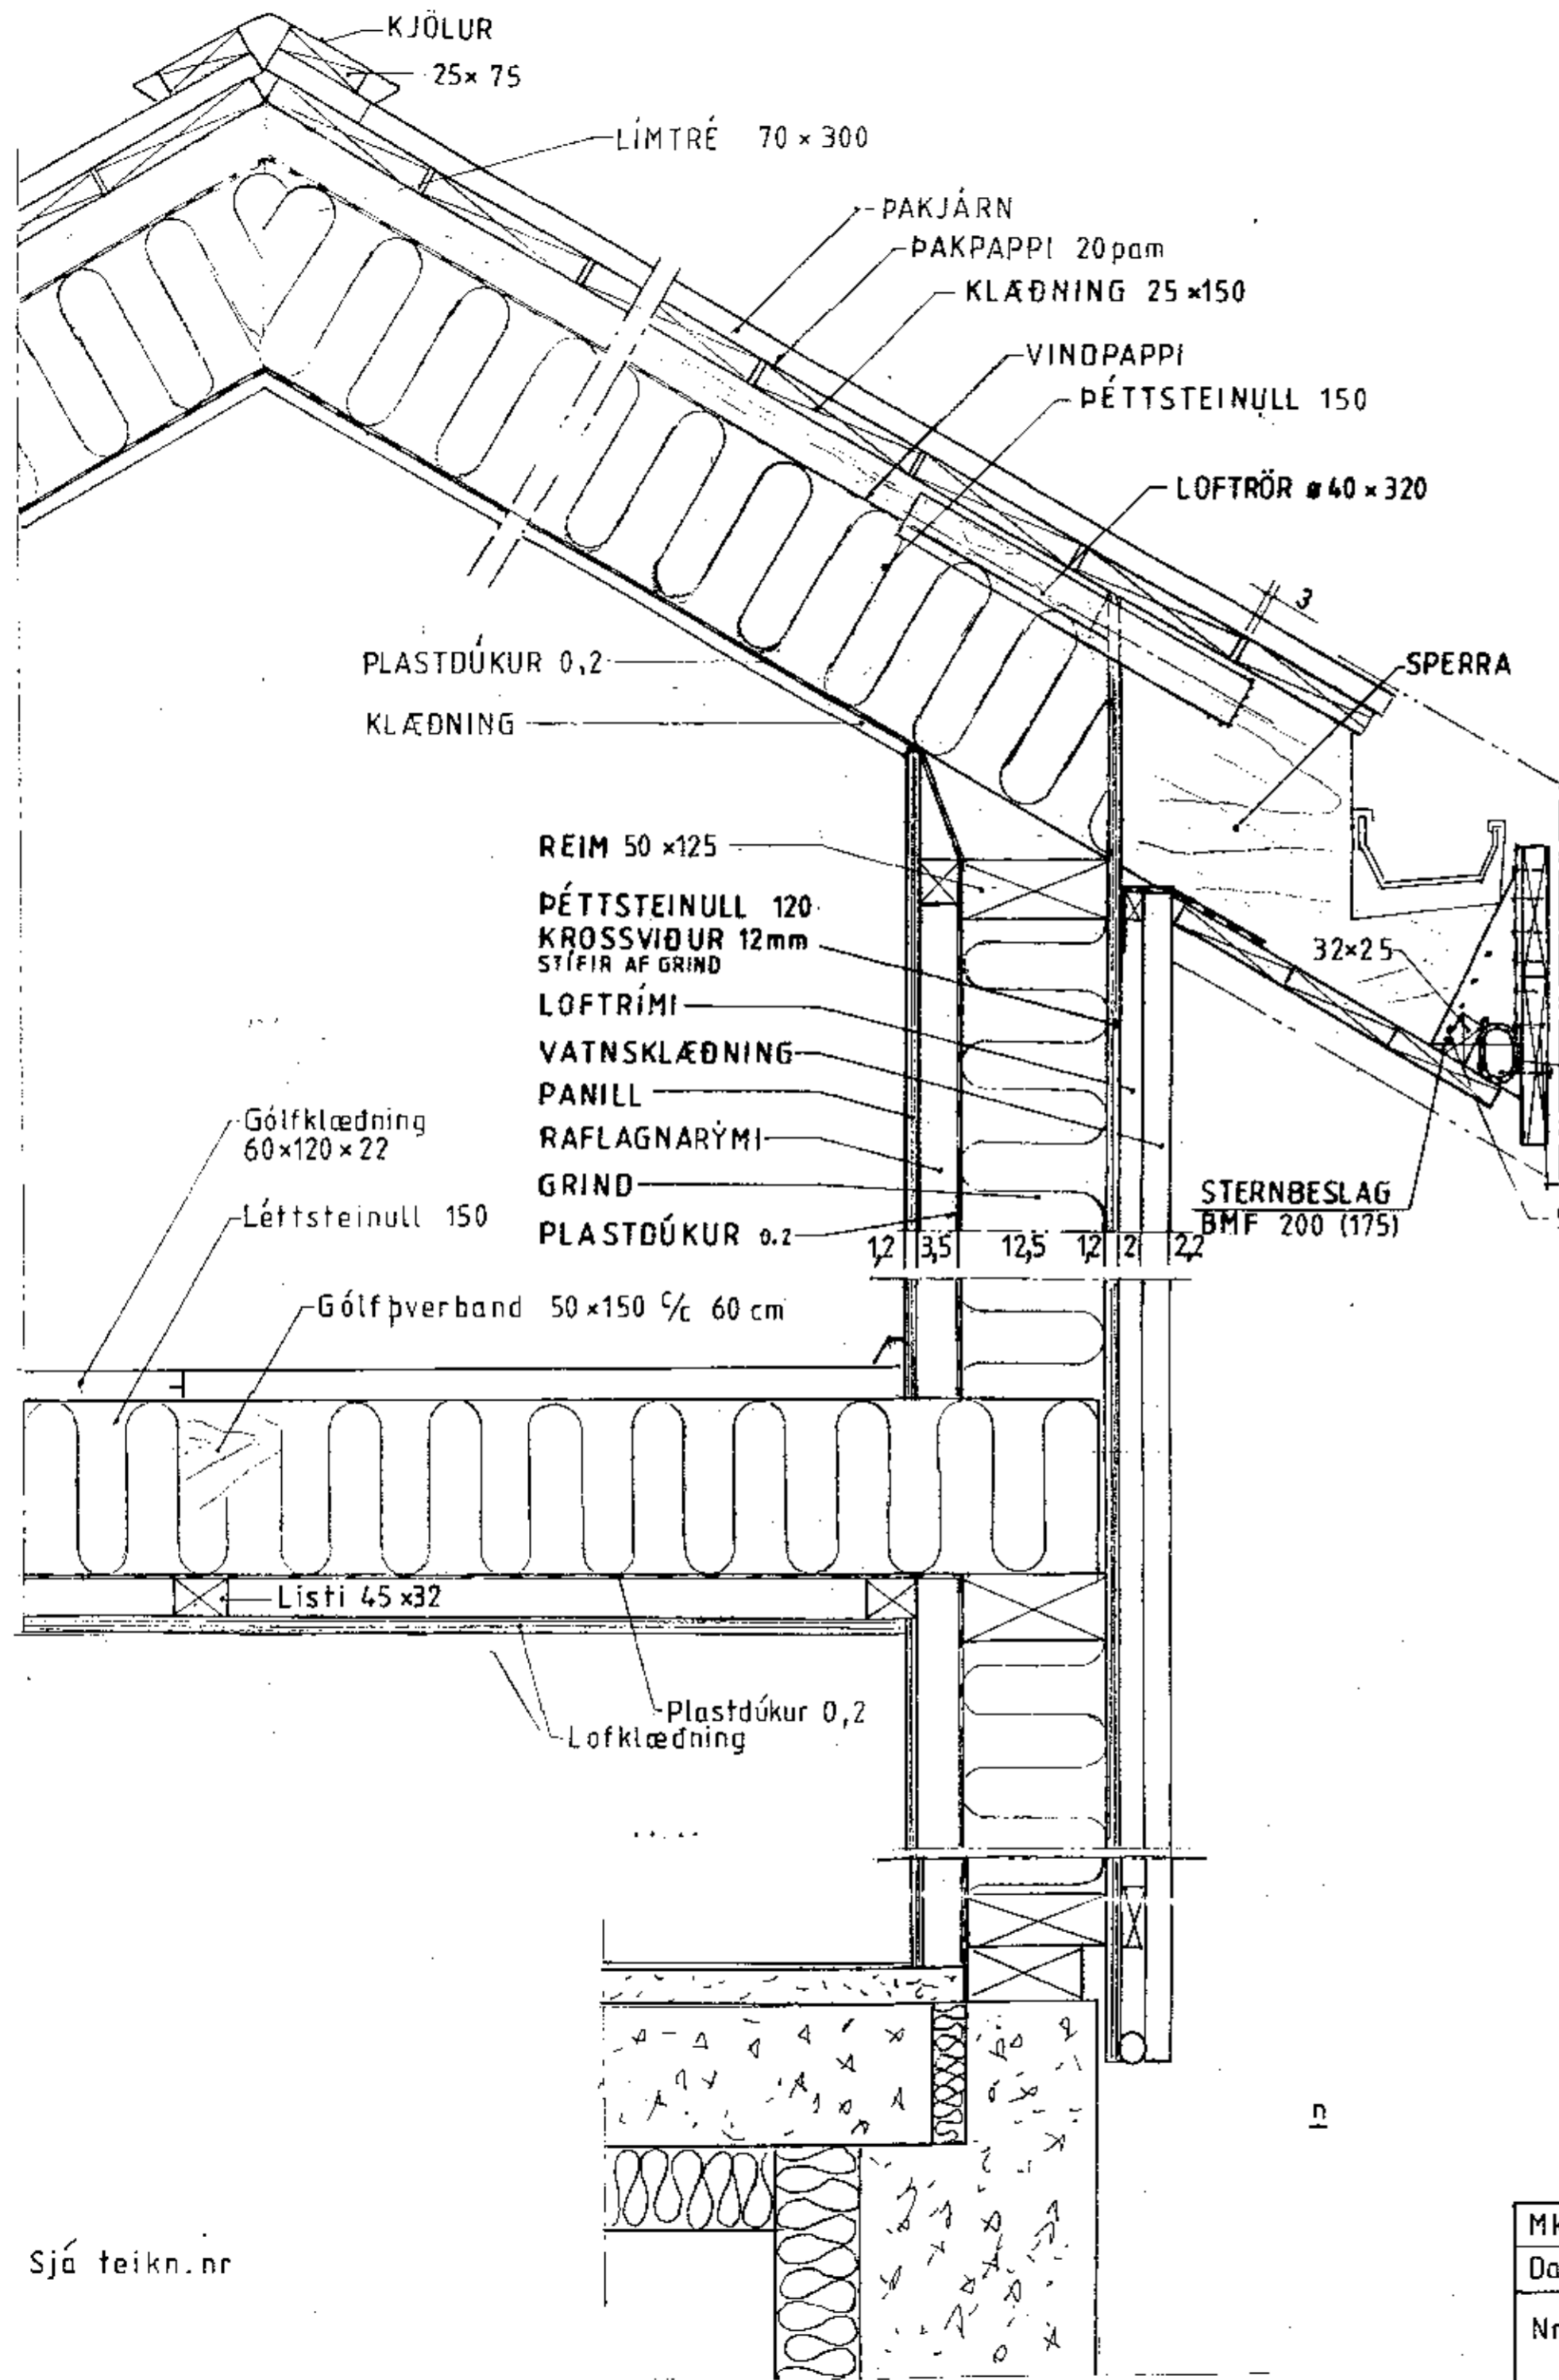

ÞAKSKEGG Í MÆNI FYRIR FRAMAN OG AFTAN HÚS

Sjá teikn.nr

Mkv.: 1:5	Sumarhús í landi, Öndverðarness, Grímsness og Grafningshreppi, Arnessýslu. Lóð nr. 104b stærð 0,5 ha.	TEIKNIVANGUR
Dags: mars'06	Eigandi: Ingólfur Arnarson kt. 180662-4489	270733-2559
Nr. 182B 10	Sníð	<i>[Signature]</i> 201032-4829