


MÓTTEKIÐ


28. SEPTEMBER 2011

Ingólfur Arnarson

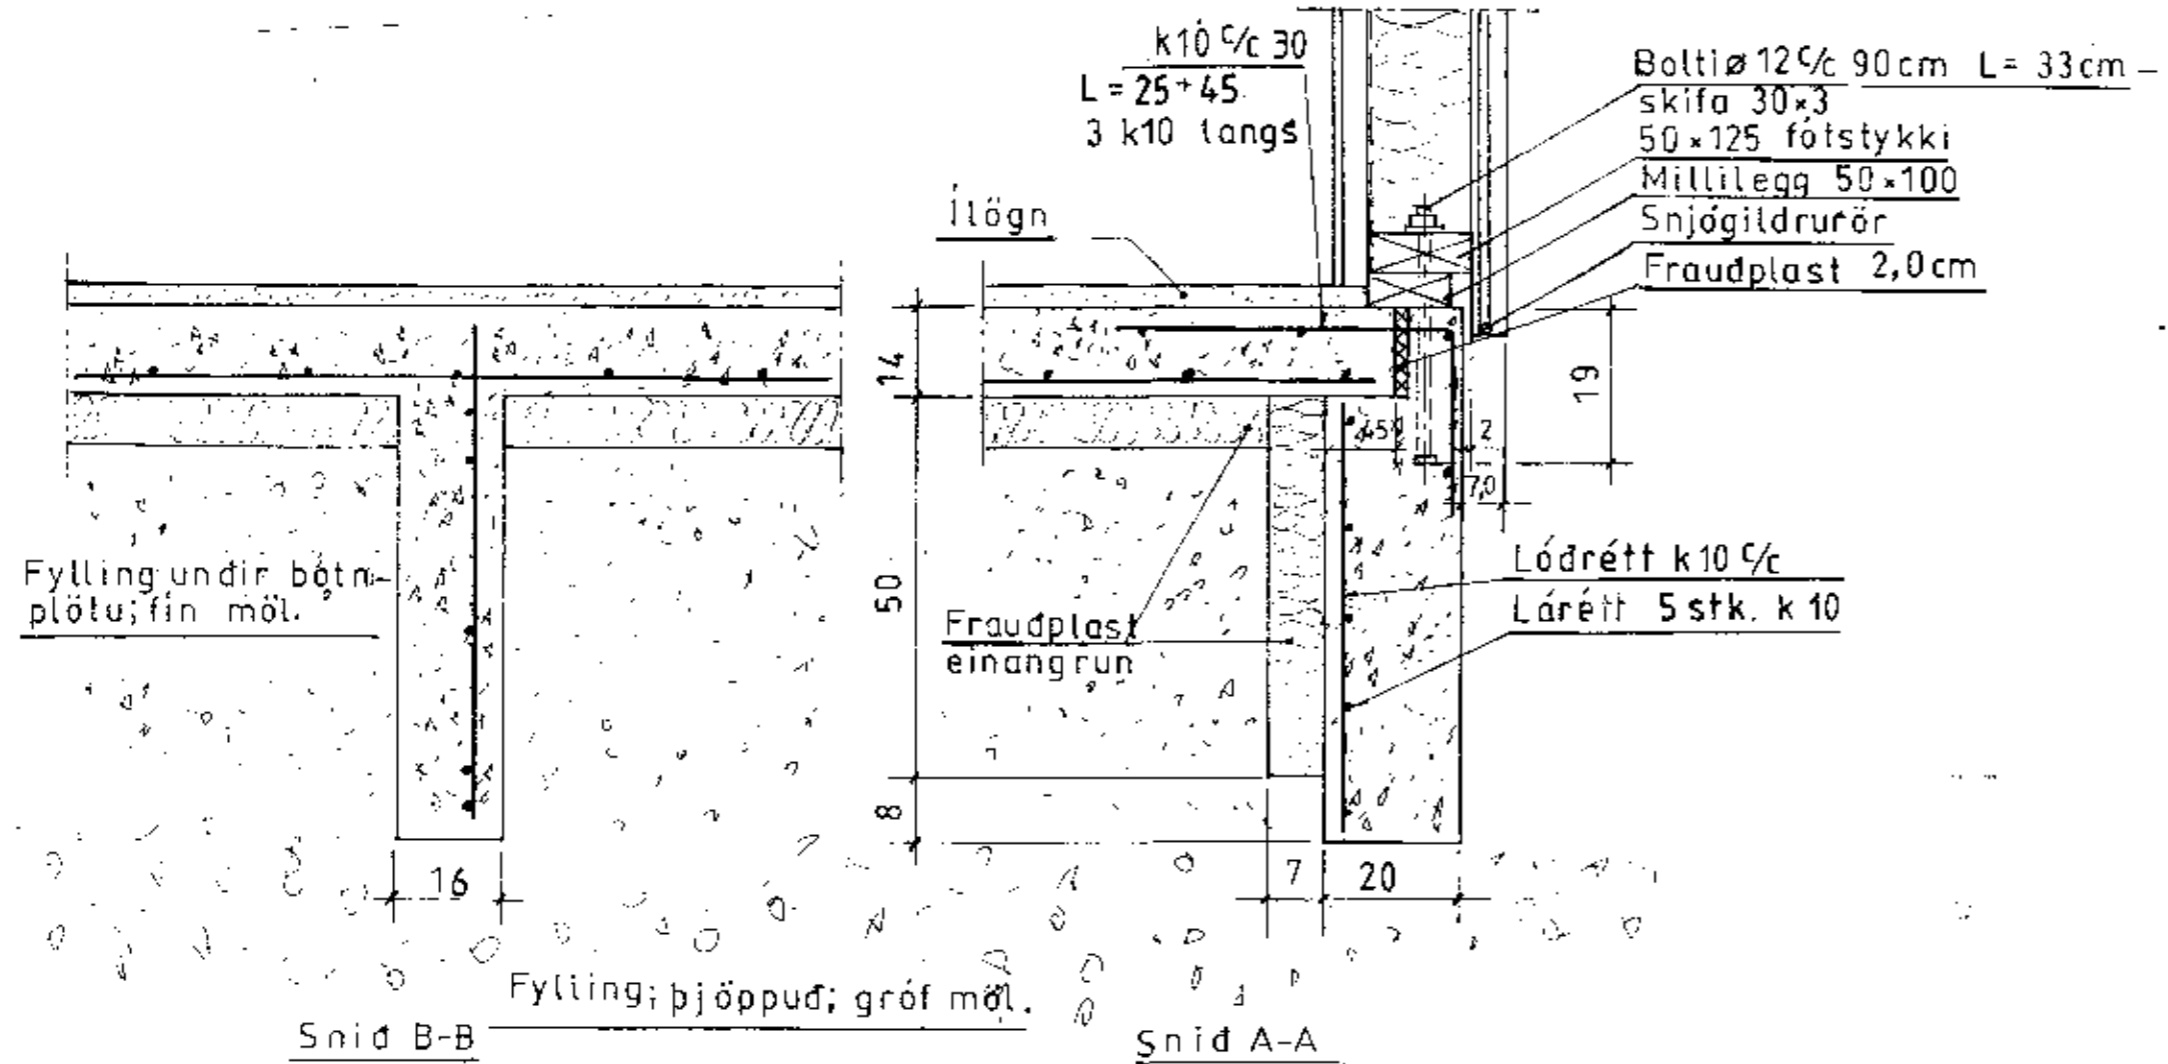


Snid B-B

Snid A-A

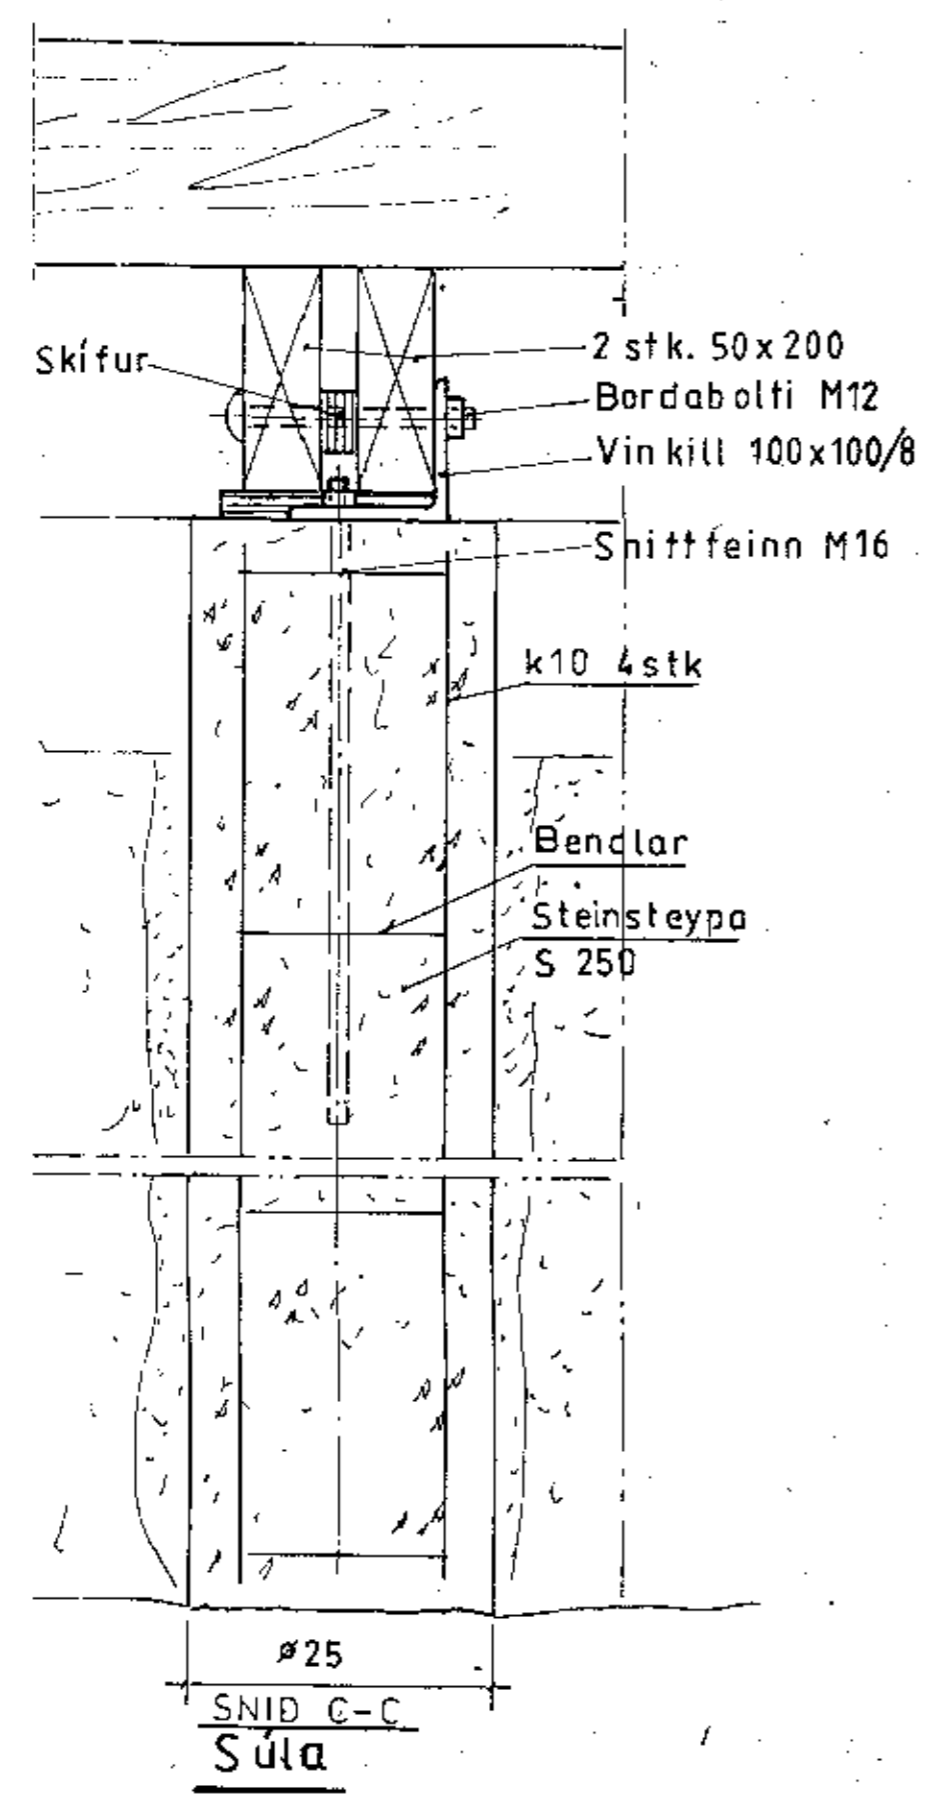


SNID C-C Sula

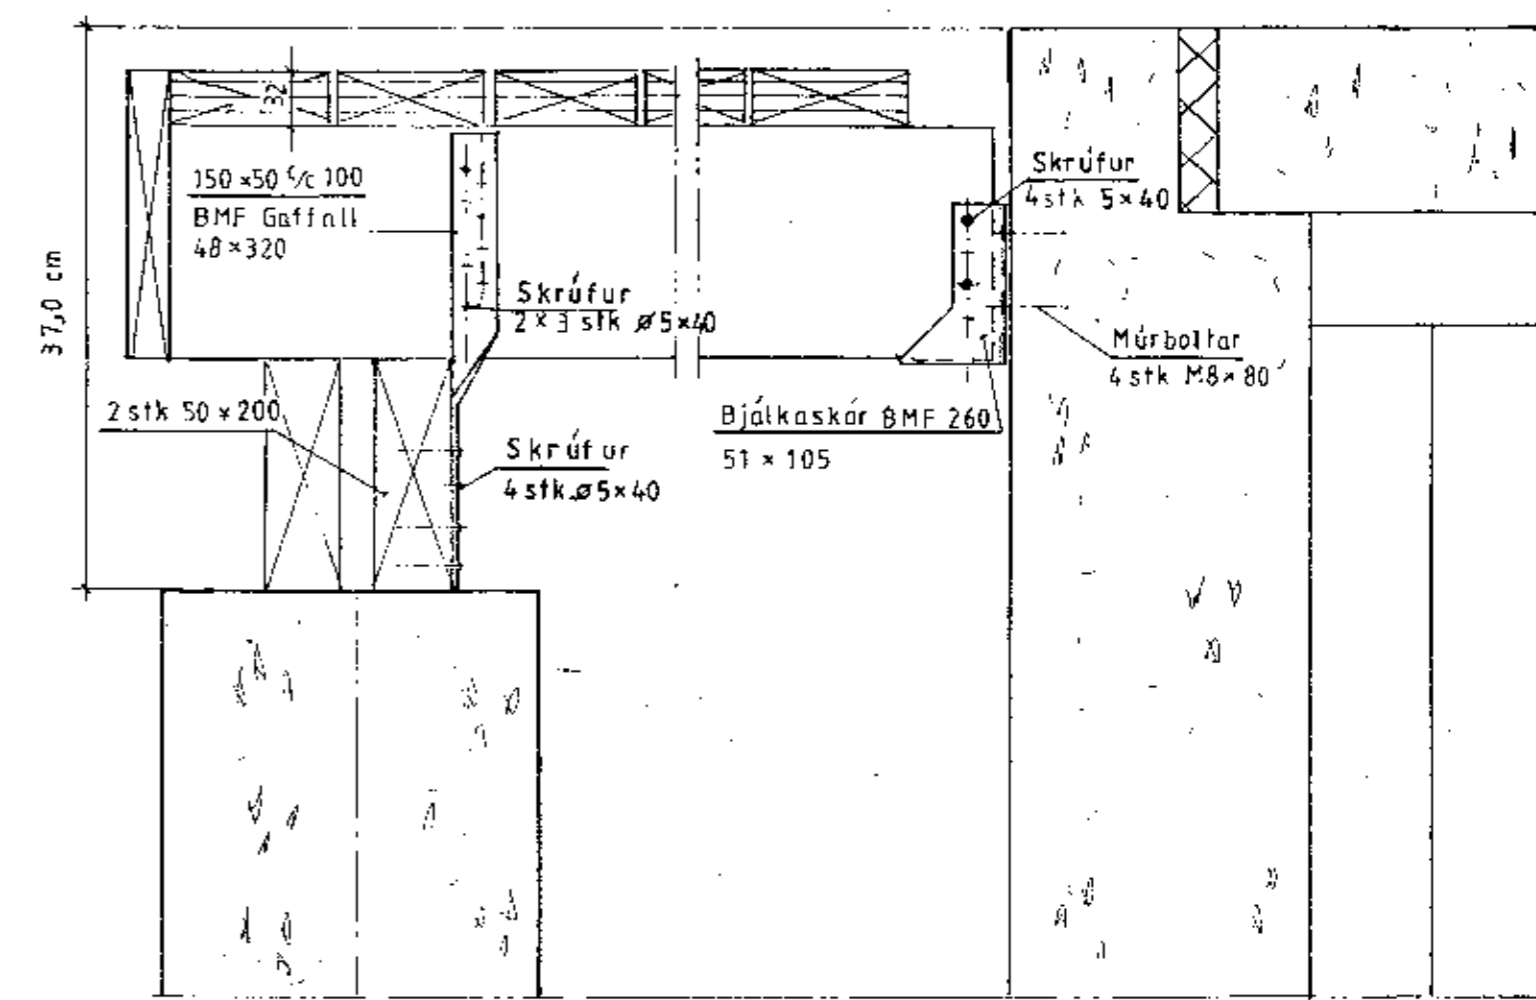

SNID X-X

Binding verandar við sökkul og súlu.

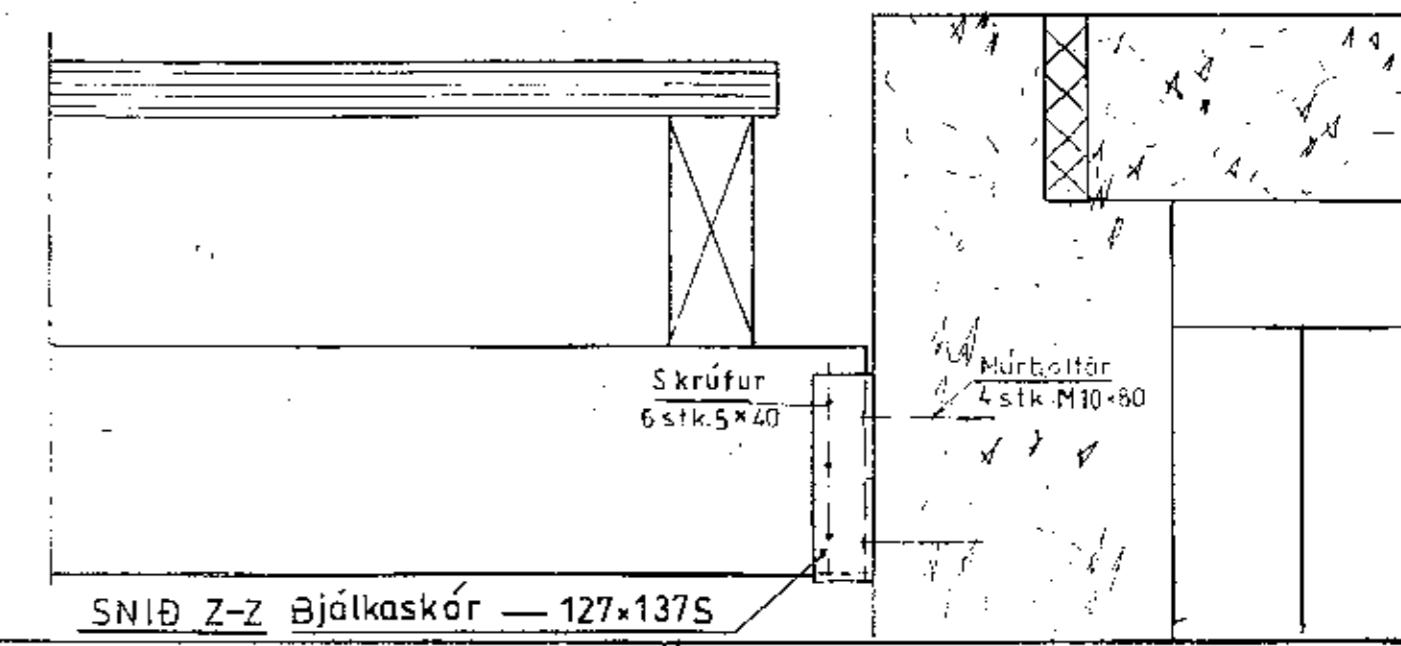

SNID Z-Z Bjálkaskór - 127x137S

|                 |   |              |
|-----------------|---|--------------|
| Mkv.1:10,1:5    | Sumarhús í landi, Öndverðarness, Grímsness og Grafningshreppi, Arnessýslu. Lóð nr. 104b stærð 0,5 ha. | TEIKNIVANGUR |
| Dags.: mars '06 | Eigandi: Ingólfur Arnarson kt.180662-4489   | 210733-2559  |
| Nr. 182 B-6     | SÖKKULL, Snid.  | 2 01032-4829 |